


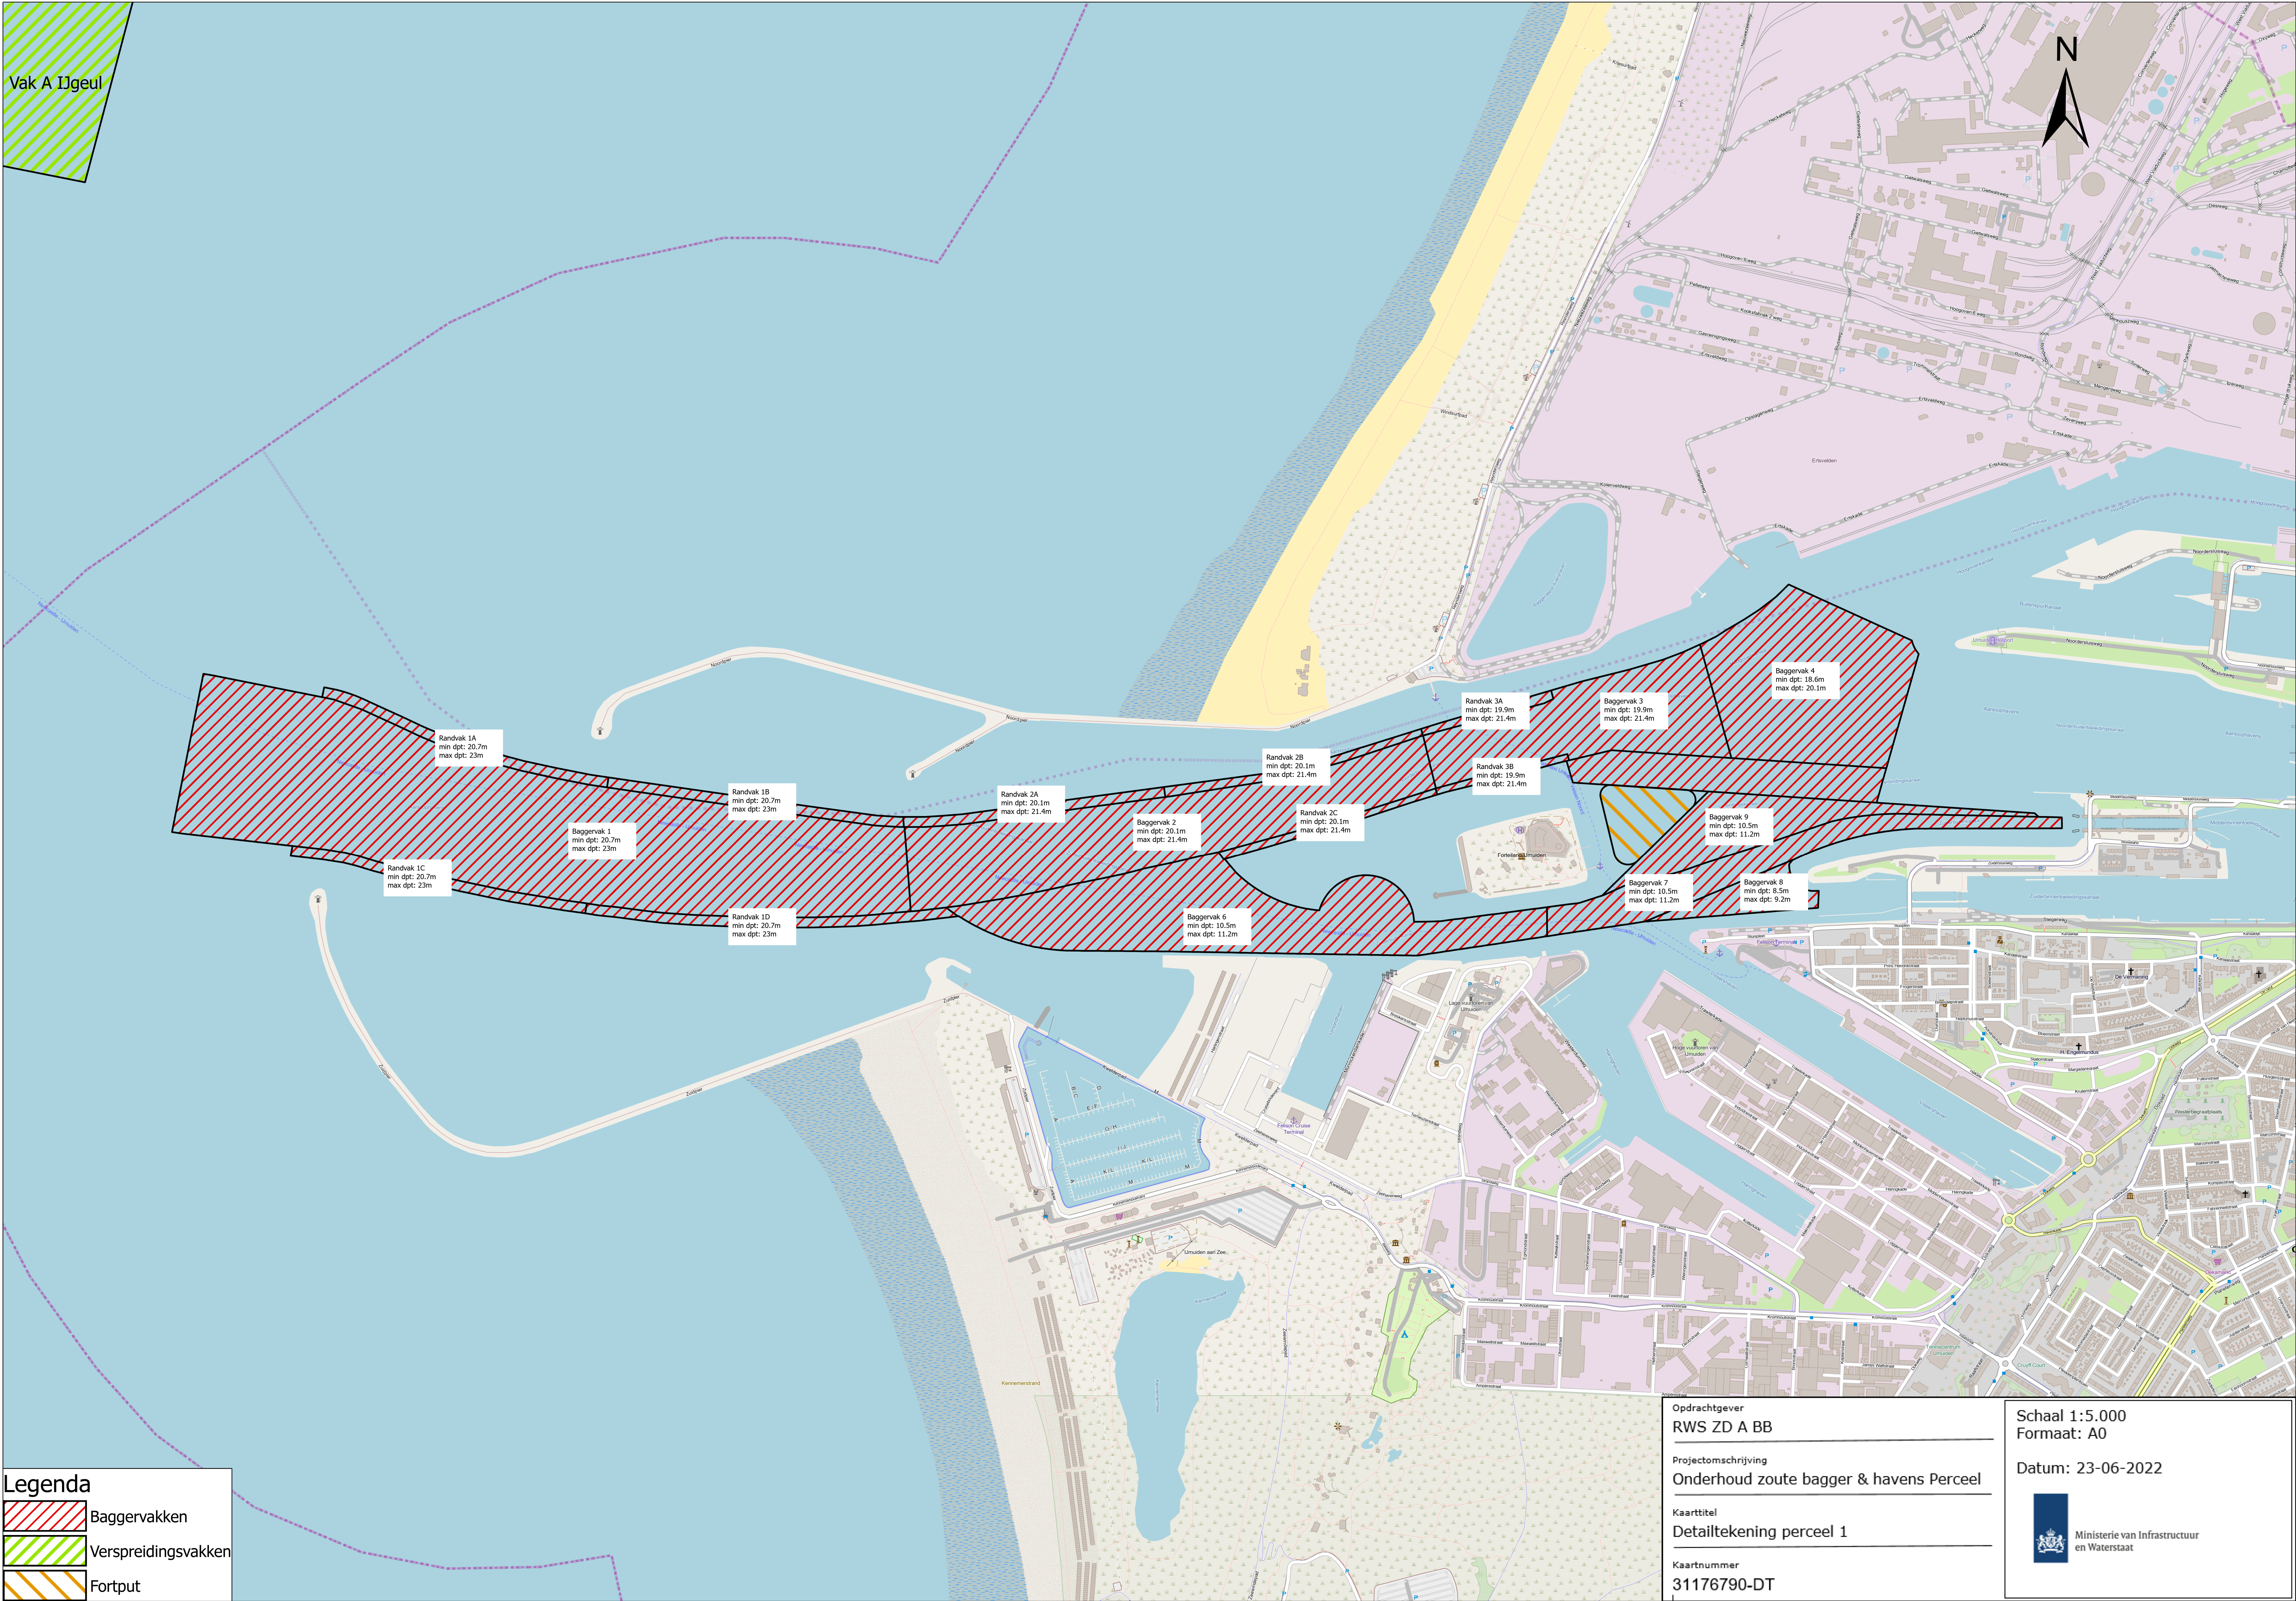

Legenda

-  Baggervakken
-  Verspreidingsvakken
-  Fortput

Opdrachtgever
RWS ZD A BB

Projectomschrijving
Onderhoud zoute bagger & havens Perceel

Kaarttitel
Detailtekening perceel 1

Kaartnummer
31176790-DT

Schaal 1:5.000
Formaat: A0

Datum: 23-06-2022

 Ministerie van Infrastructuur
en Waterstaat