


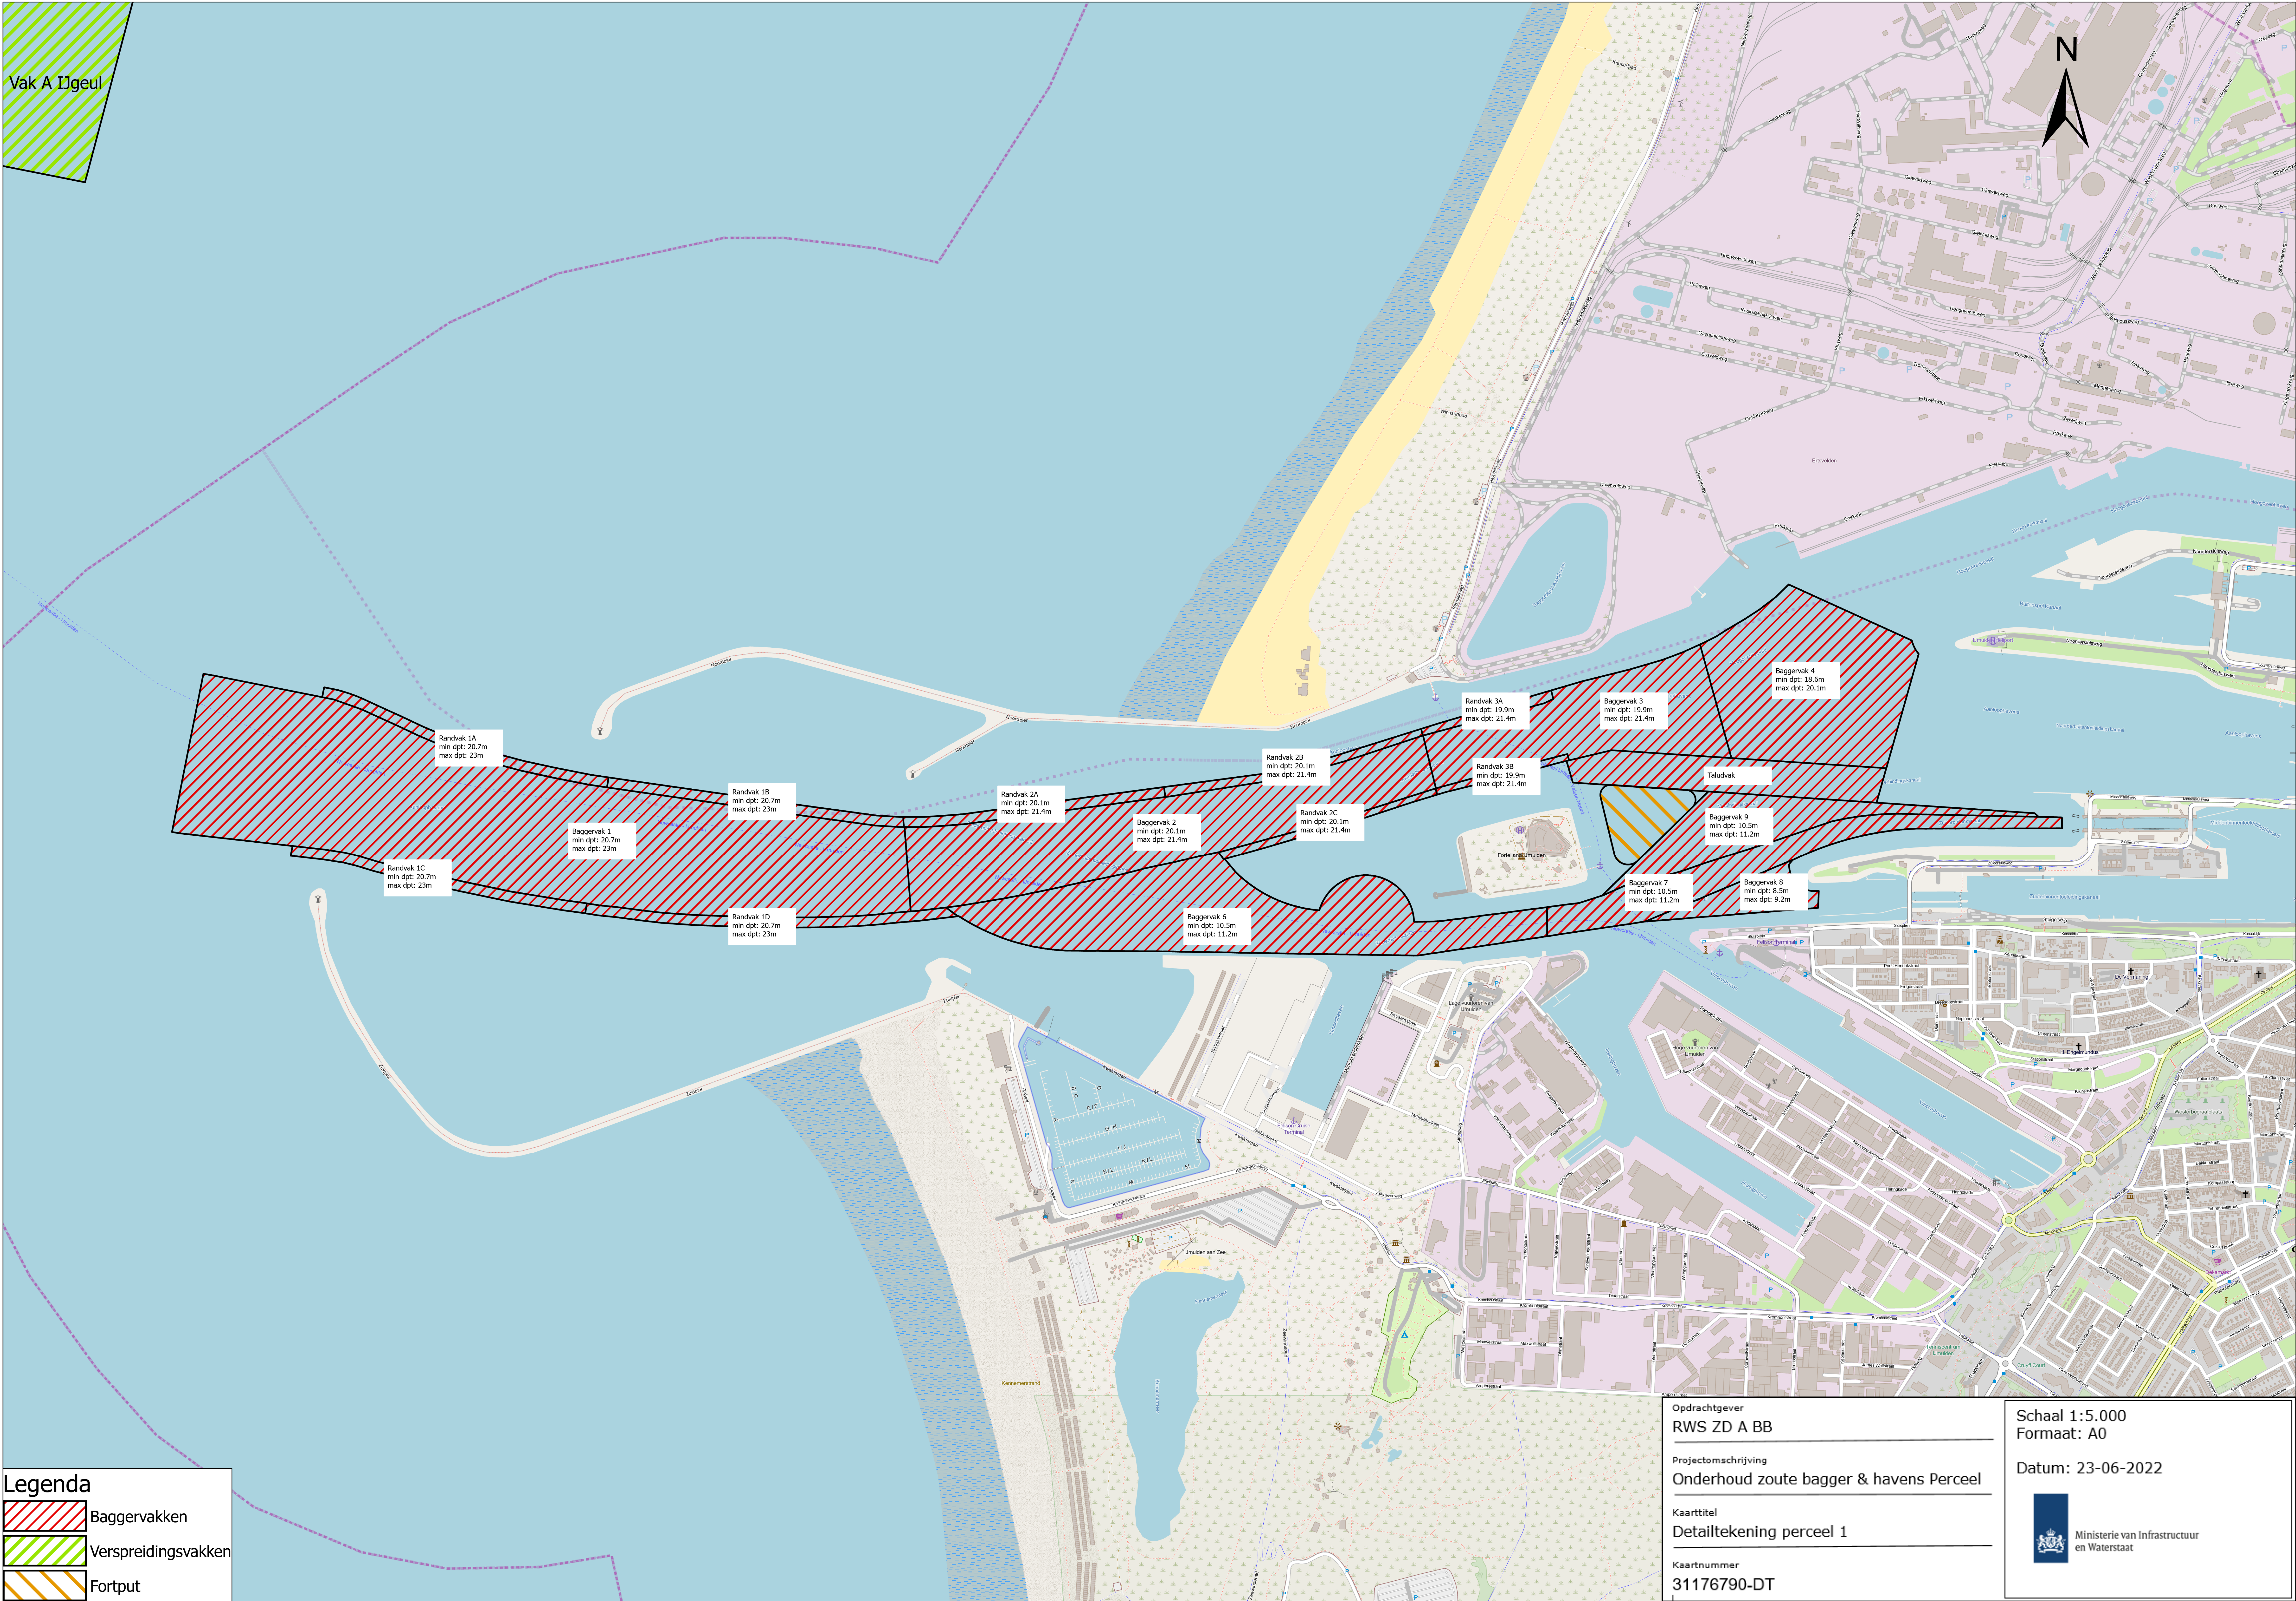

Vak A IJgeul



Legenda

-  Baggervakken
-  Verspreidingsvakken
-  Fortput

Opdrachtgever RWS ZD A BB	Schaal 1:5.000 Formaat: A0 Datum: 23-06-2022  Ministerie van Infrastructuur en Waterstaat
Projectomschrijving Onderhoud zoute bagger & havens Perceel	
Kaarttitel Detailtekening perceel 1	
Kaartnummer 31176790-DT	