


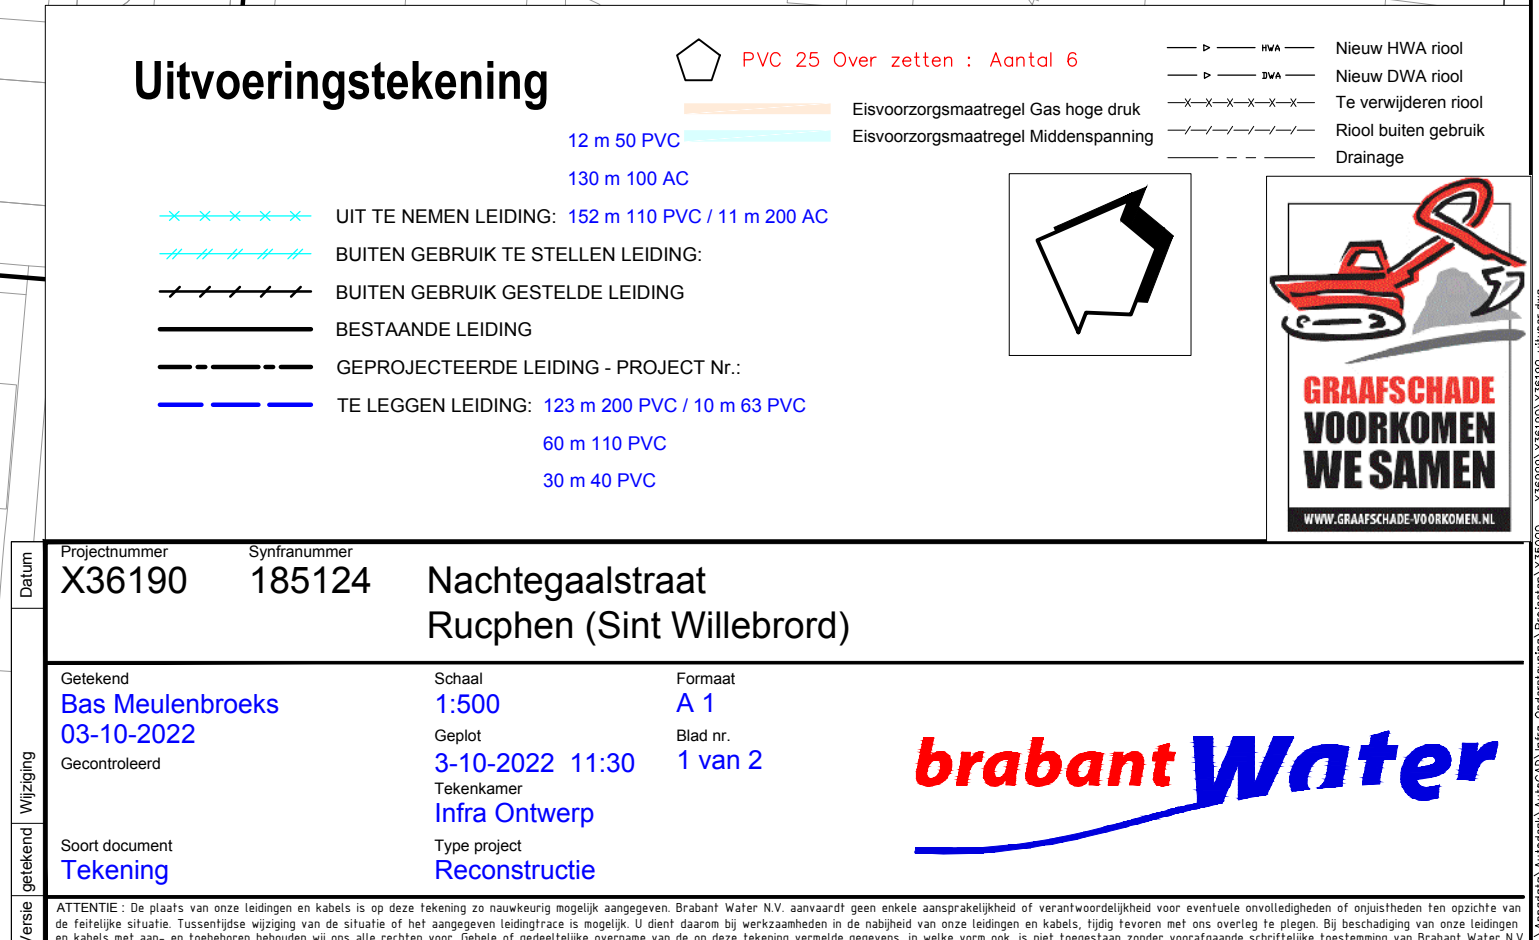
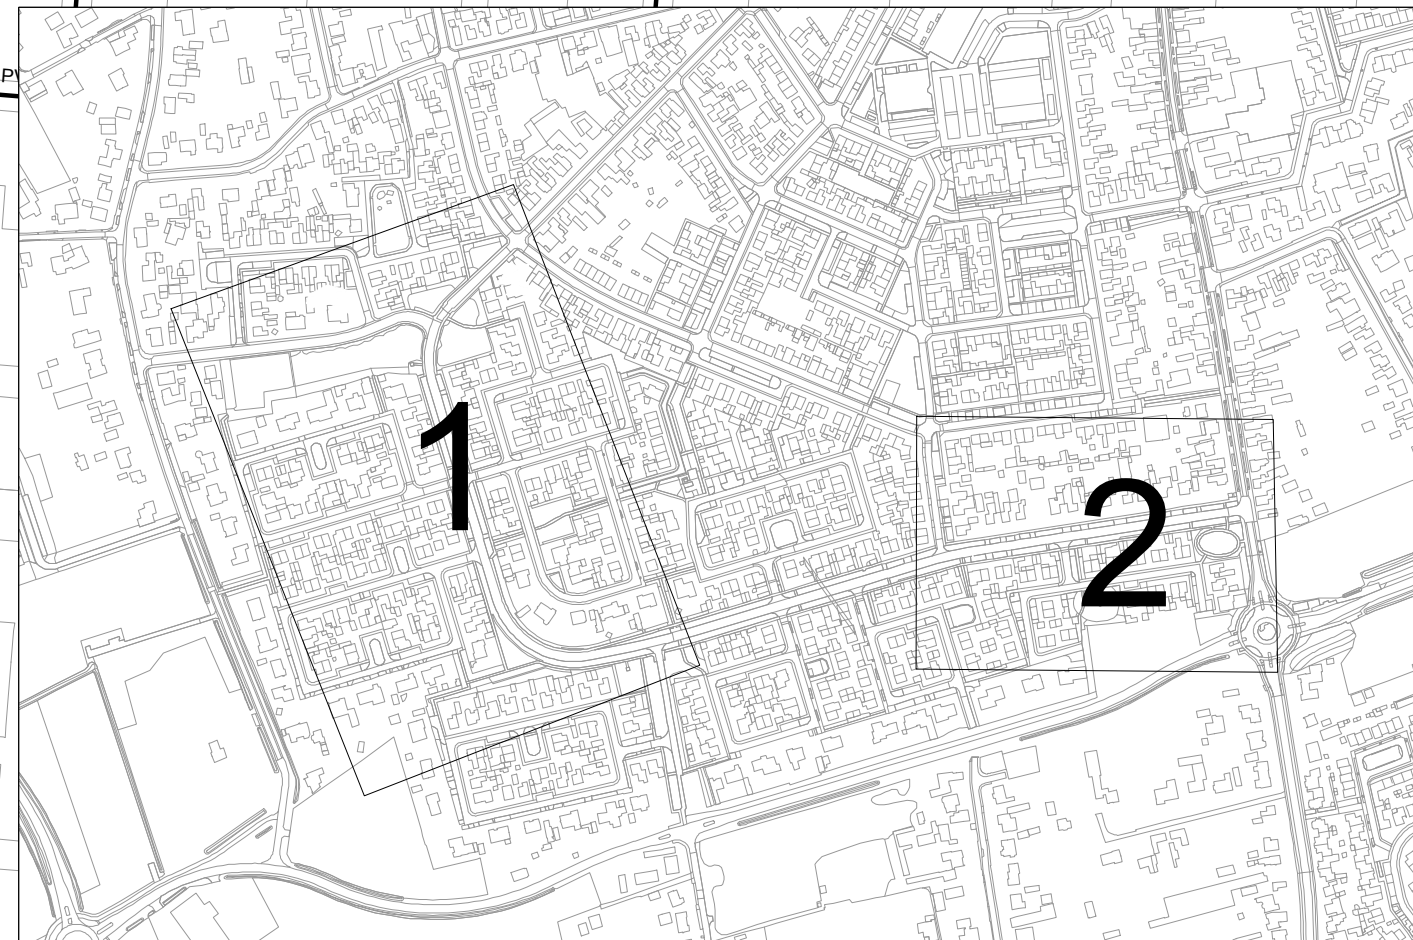
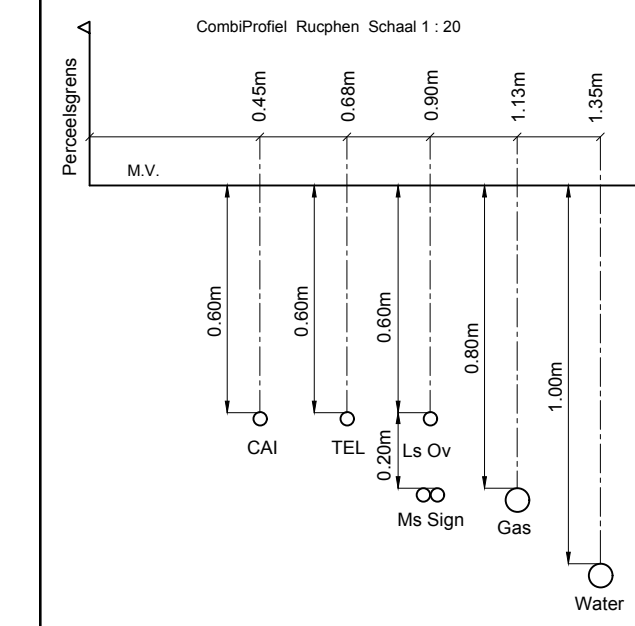
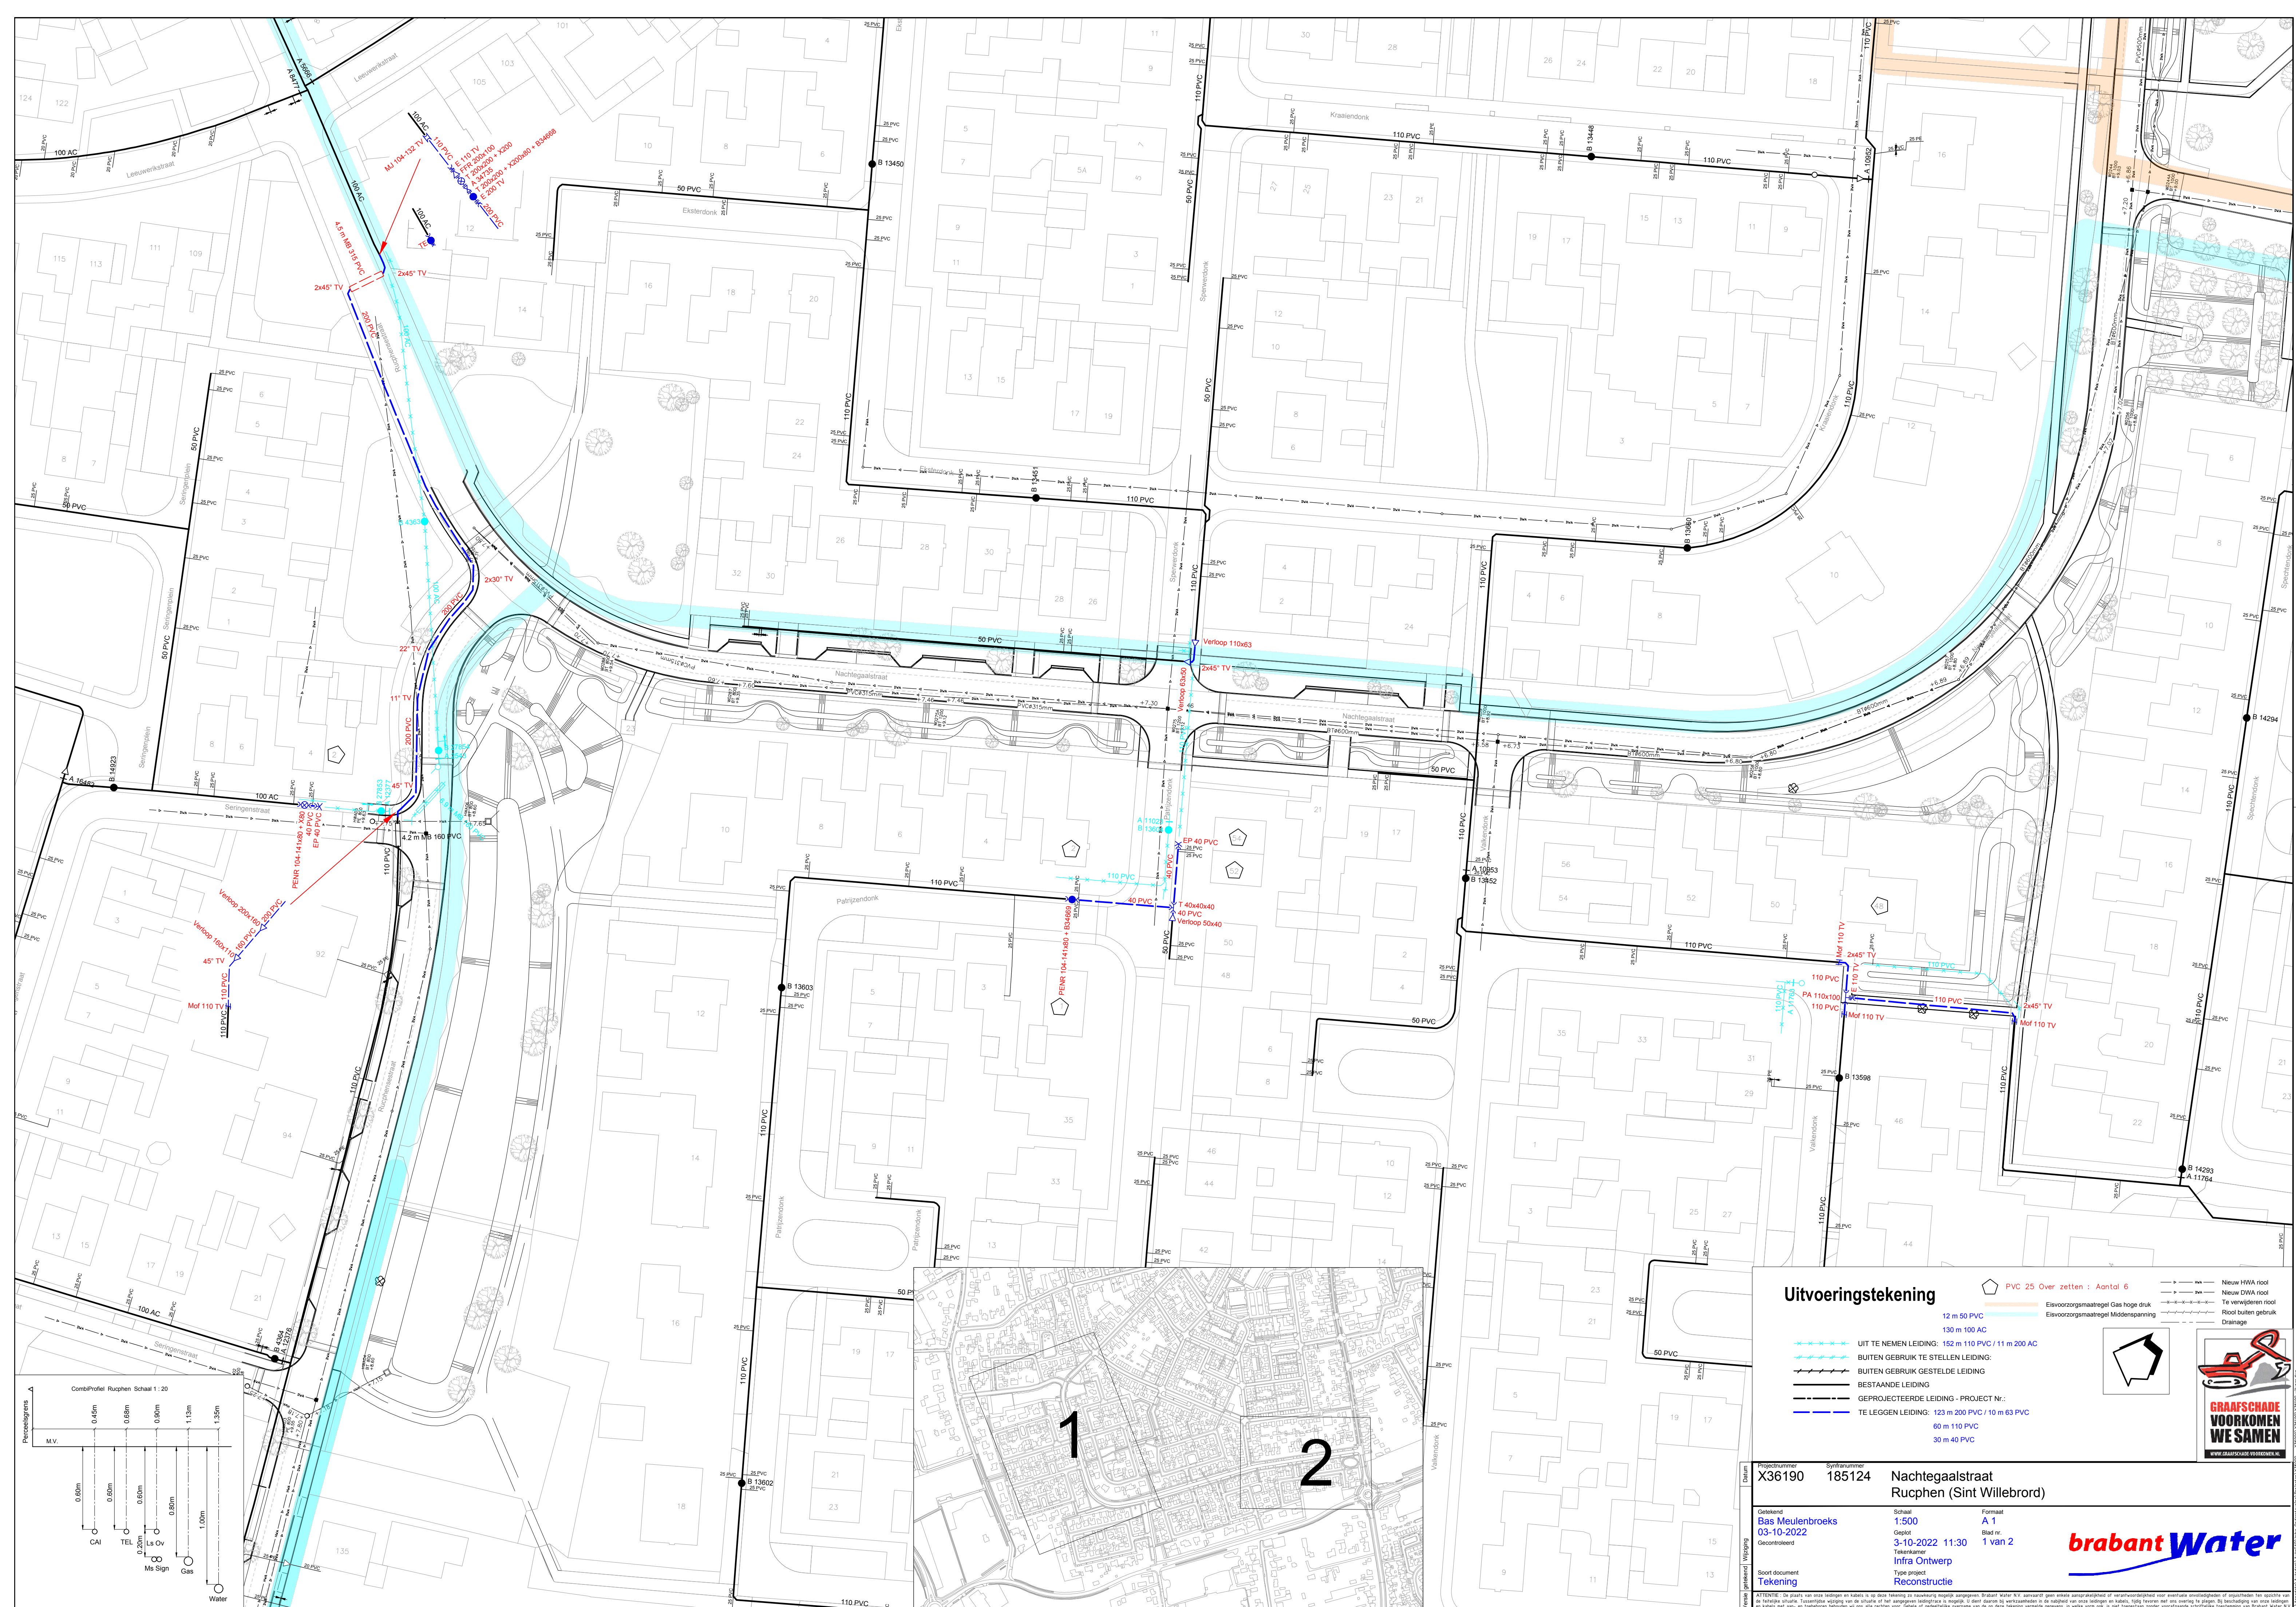


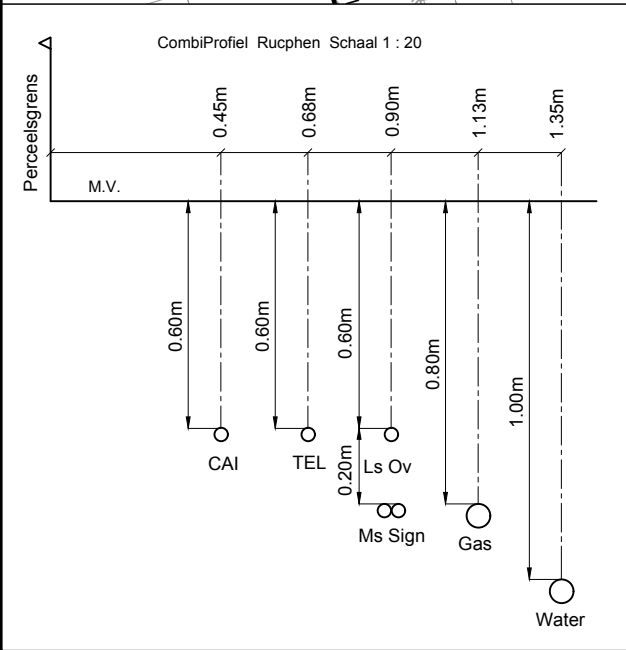

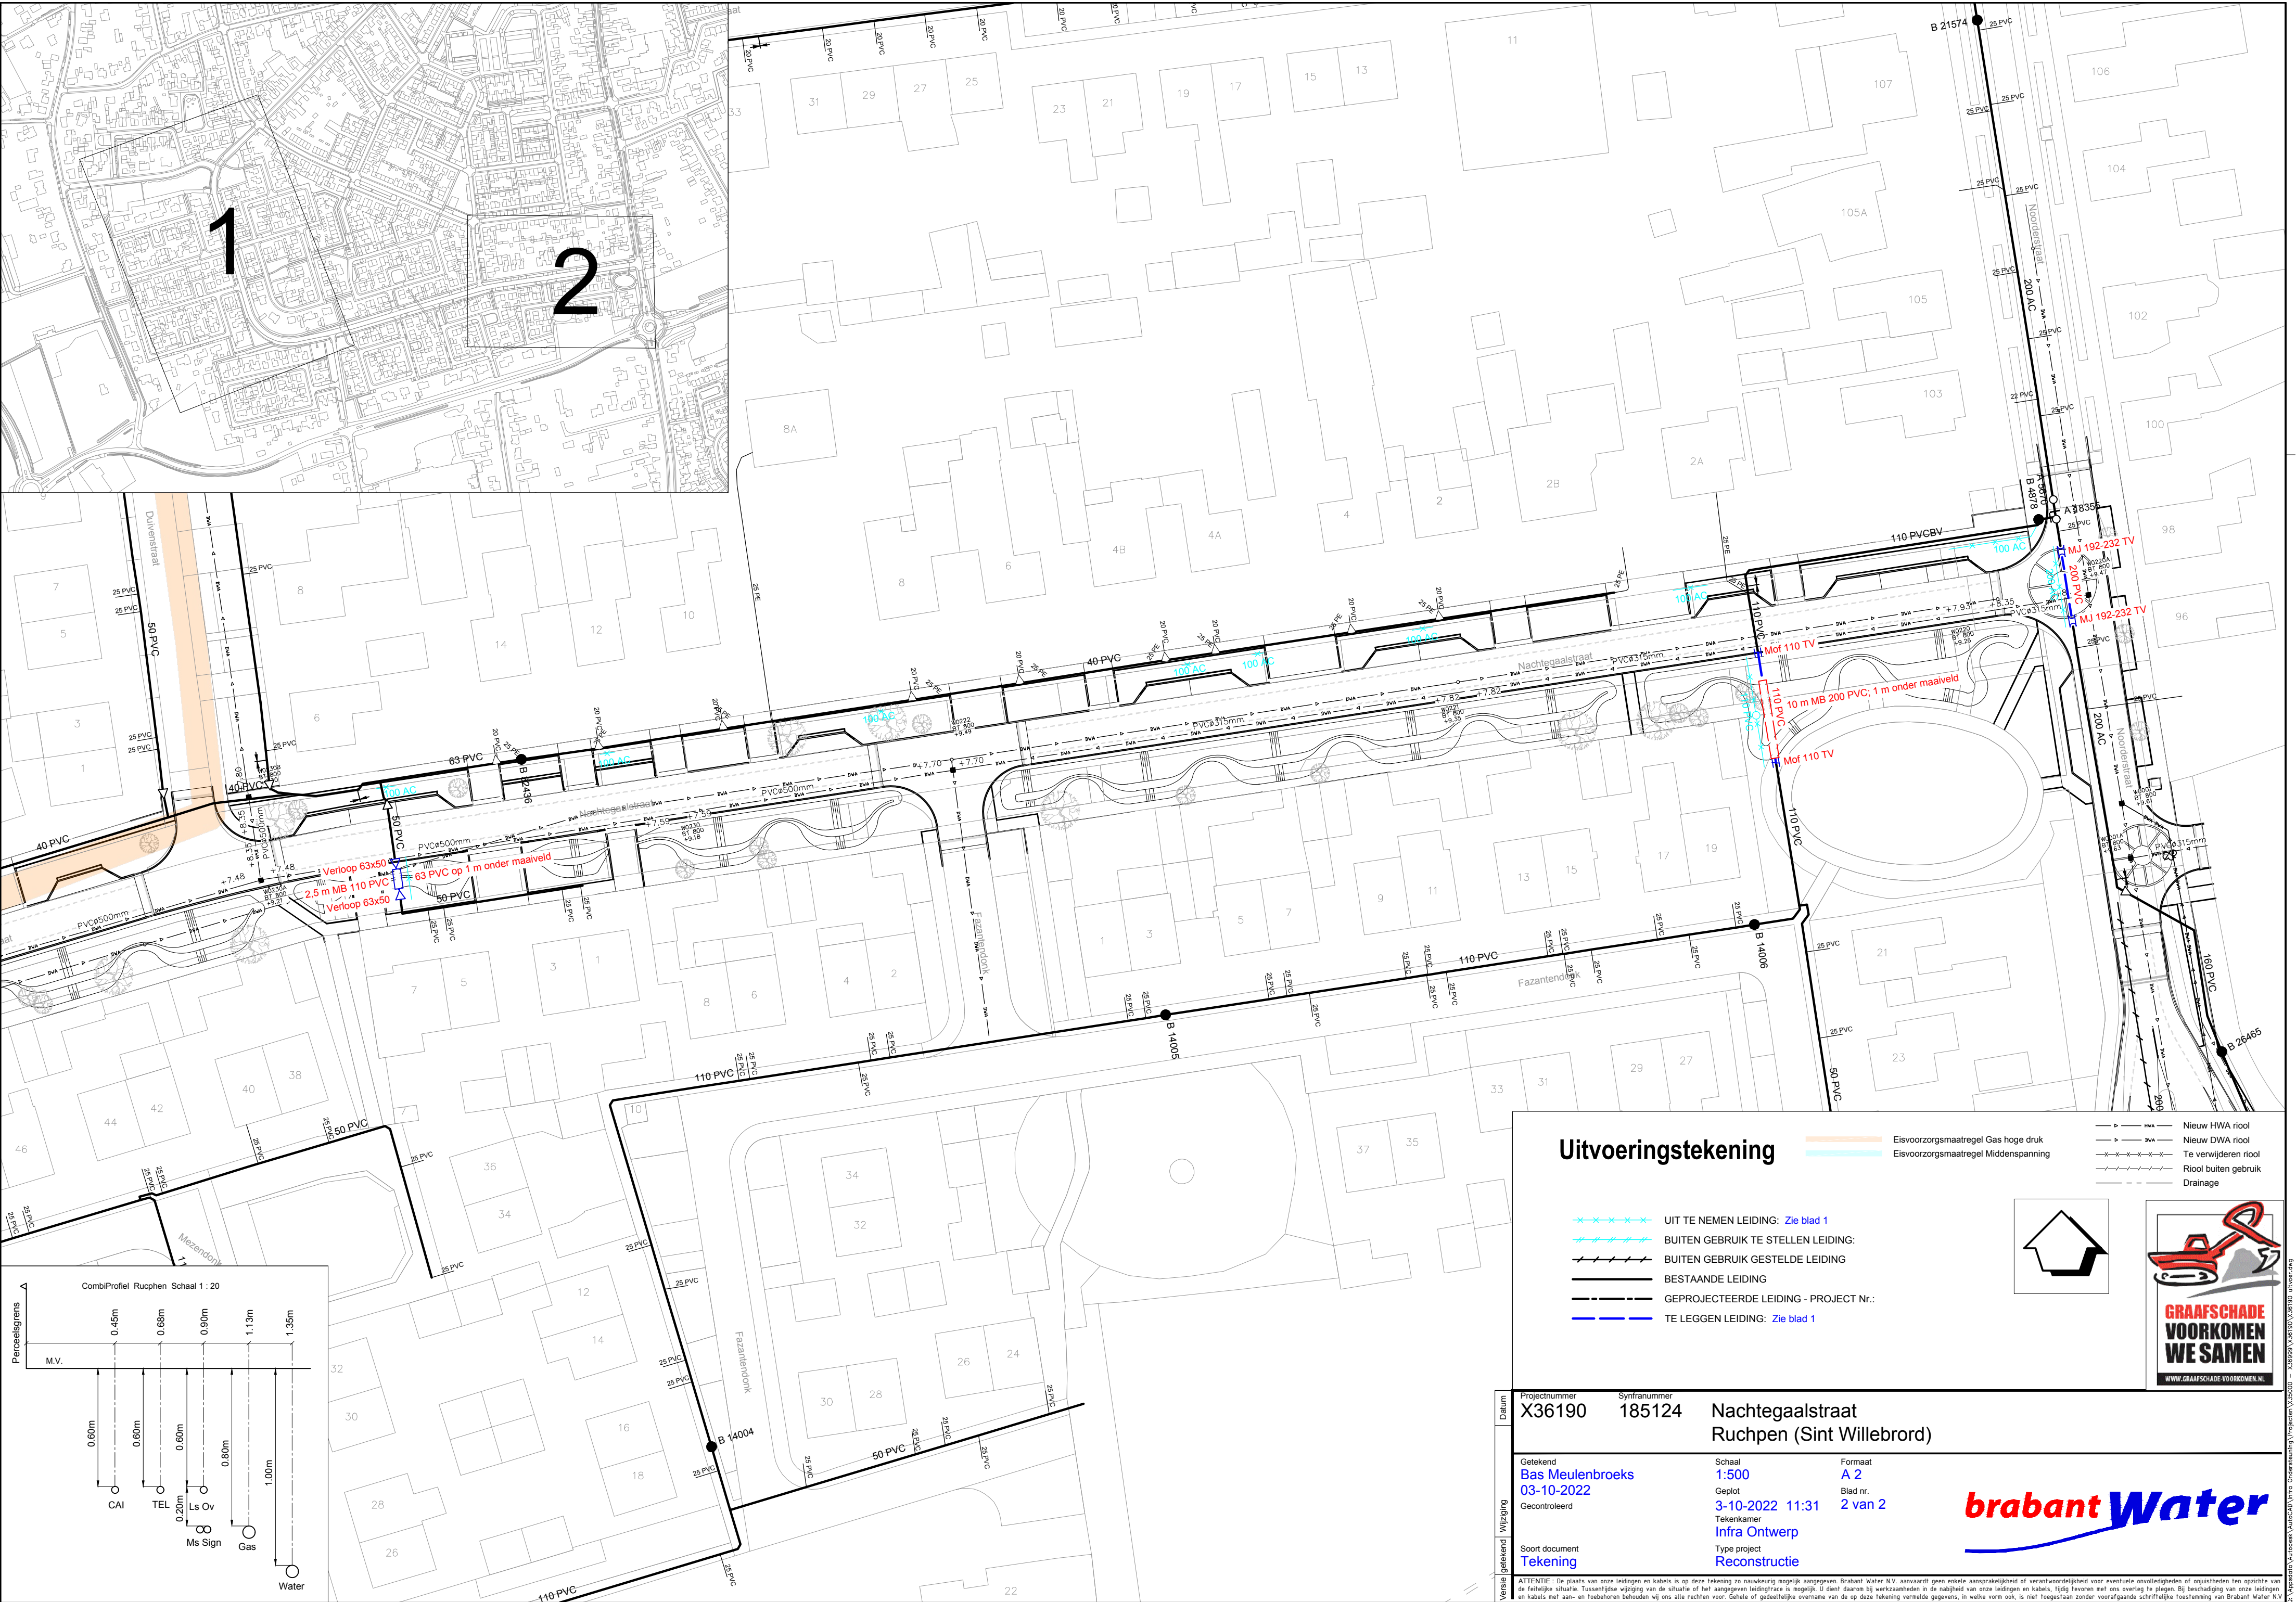

Uitvoeringstekening

- UIT TE NEMEN LEIDING: Zie blad 1
- BUITEN GEBRUIK TE STELLEN LEIDING:
- BUITEN GEBRUIK GESTELDE LEIDING
- BESTAANDE LEIDING
- GEPROJECTEERDE LEIDING - PROJECT Nr.:
- TE LEGGEN LEIDING: Zie blad 1

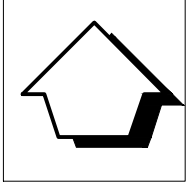

	Projectnummer	Synfrnummer		
Datum	X36190	185124	Nachtegaalstraat Ruchpen (Sint Willebrord)	
Vrijdag	Getekend	Schaal	Formaat	
	Bas Meulenbroeks	1:500	A 2	
	03-10-2022	Geplot	Blad nr.	
	Gecontroleerd	3-10-2022 11:31	2 van 2	
		Tekenkamer		
Vrijdag		Infra Ontwerp		
	Soort document	Type project		
Vrijdag	Tekening	Reconstructie		
Vrijdag	ATTENTIE: De plaats van onze leidingen en kabels is op deze tekening zo nauwkeurig mogelijk aangegeven. Brabant Water N.V. aanvaardt geen enkele aansprakelijkheid of verantwoordelijkheid voor eventuele onvolledigheden of onjuistheden ten opzichte van de feitelijke situatie. Tussentijdse wijziging van de situatie of het aangegeven leidingtraject is mogelijk. U dient daarom bij werkzaamheden in de nabijheid van onze leidingen en kabels, tijdig favoren met ons overleg te plegen. Bij beschadiging van onze leidingen en kabels met aan- en toebehoren behouden wij ons alle rechten voor. Gehele of gedeeltelijke overname van de op deze tekening vermelde gegevens, in welke vorm ook, is niet toegestaan zonder voorafgaande schriftelijke toestemming van Brabant Water N.V.			

