


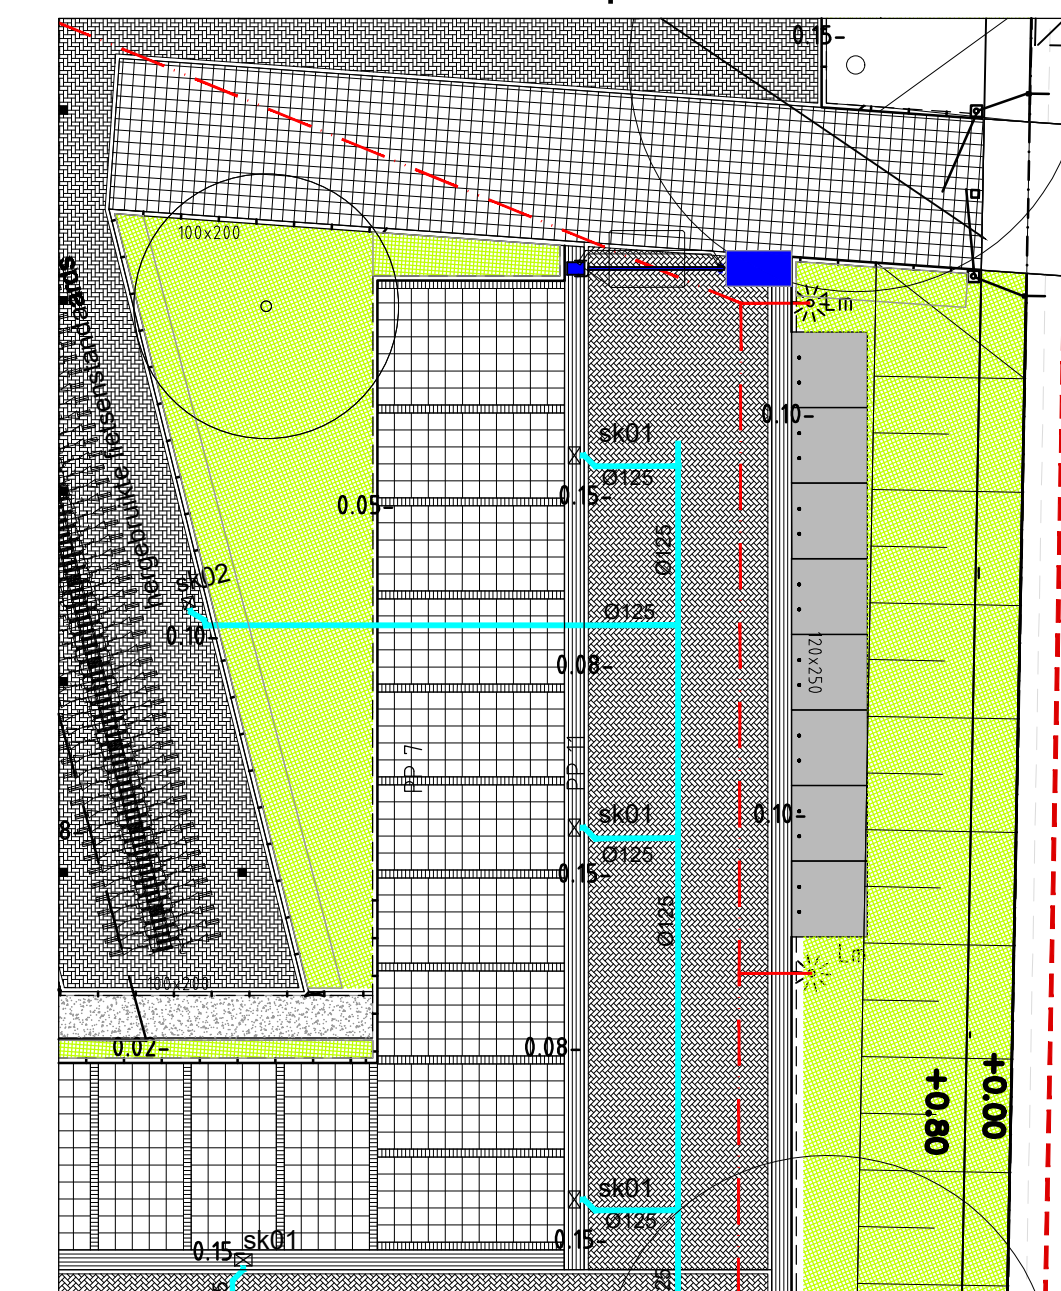

A Bestaande situatie parkeren



- LEGENDA**
- Projectgrens
 - 1. Huidige locatie te verplaatsen podium 3 bestaande bomen in podium 1 slechte boom roien, 2 verplanten naar punt 12a en 12b
 - 2. Nieuwe locatie podium 3 nieuwe bomen aanplanten in podium soort: (Jr) Juglans regia (vleugelnoot) aantal: 3 stuks
 - 3. Bestaande stelconplaten verplaatsen verplaatsen naar punt 4
 - 4. Aanbrengen stelconplaten hergebruik afkomstig van punt 3 (1 plaat blijft over)
 - 5. locatie tijdelijk gebouw betonstraatsfenen onder gebouw komen mogelijk vrij. Stenen hergebruiken zie punt 6a en 6b.
 - 6. Aanbrengen betonstenen hergebruik afkomstig van locatie tijdelijke bouw
 - 7. Verplaatsen houten zitbank verplaatsen naar plaats punt 8
 - 8. Plaatsen houten zitbank hergebruik plaatsen voor tijdelijke bouw
 - 9. Locatie bestaande fietsenrekken Verplaatsen naar punt 10
 - 10. Bestaande fietsenrekken herplaatsen rekken afkomstig van punt 9
 - 11. Leveren en plaatsen nieuwe fietsenrekken Dubbelzijdig rijwielrek model A-11B, 12 plaatsen
 - 12. 2 stuks Planten bomen die vrijkomen uit het te verplaatsen podium
 - 13. Maken nieuw plantvak, verwijderen verharding plaatsen hekwerk en aanbrengen klimplanten
 - 14. herinrichten parkeerplaats zie punt A voor oude situatie
 - 15. aanbrengen parkeerplaats aan bestaande plaatsen materialen hergebruik, vlaggenmasten opschuiven
- verwijderen verharding 13m2
leveren en stellen banden 10cm 28m1
plaatsen hekwerk paal draad 13m1
planten heder helix 13m1
- verwijderen en opslaan verharding 126m2
verwijderen en opslaan beplanting 37m2
verplaatsen stelconplaten 8st
verwijderen en opslaan slagboom 1st
verleggen kolk en buis 1pm
stellen trottoirbanden 67m1
aanbrengen betonstenen 80m2
aanbrengen graskeiblokken parkeren hergebruik 40m2
terugplaatsen slagboom 1st
planten beplanting hergebruik 15m2
leveren en planten heesters 10m2
- verschuiven en stellen betonbanden 8m1
verwijderen gras 13m2
verplaatsen vlaggenmasten 2st
aanbrengen verharding hergebruik parkeerplaats 13m2