


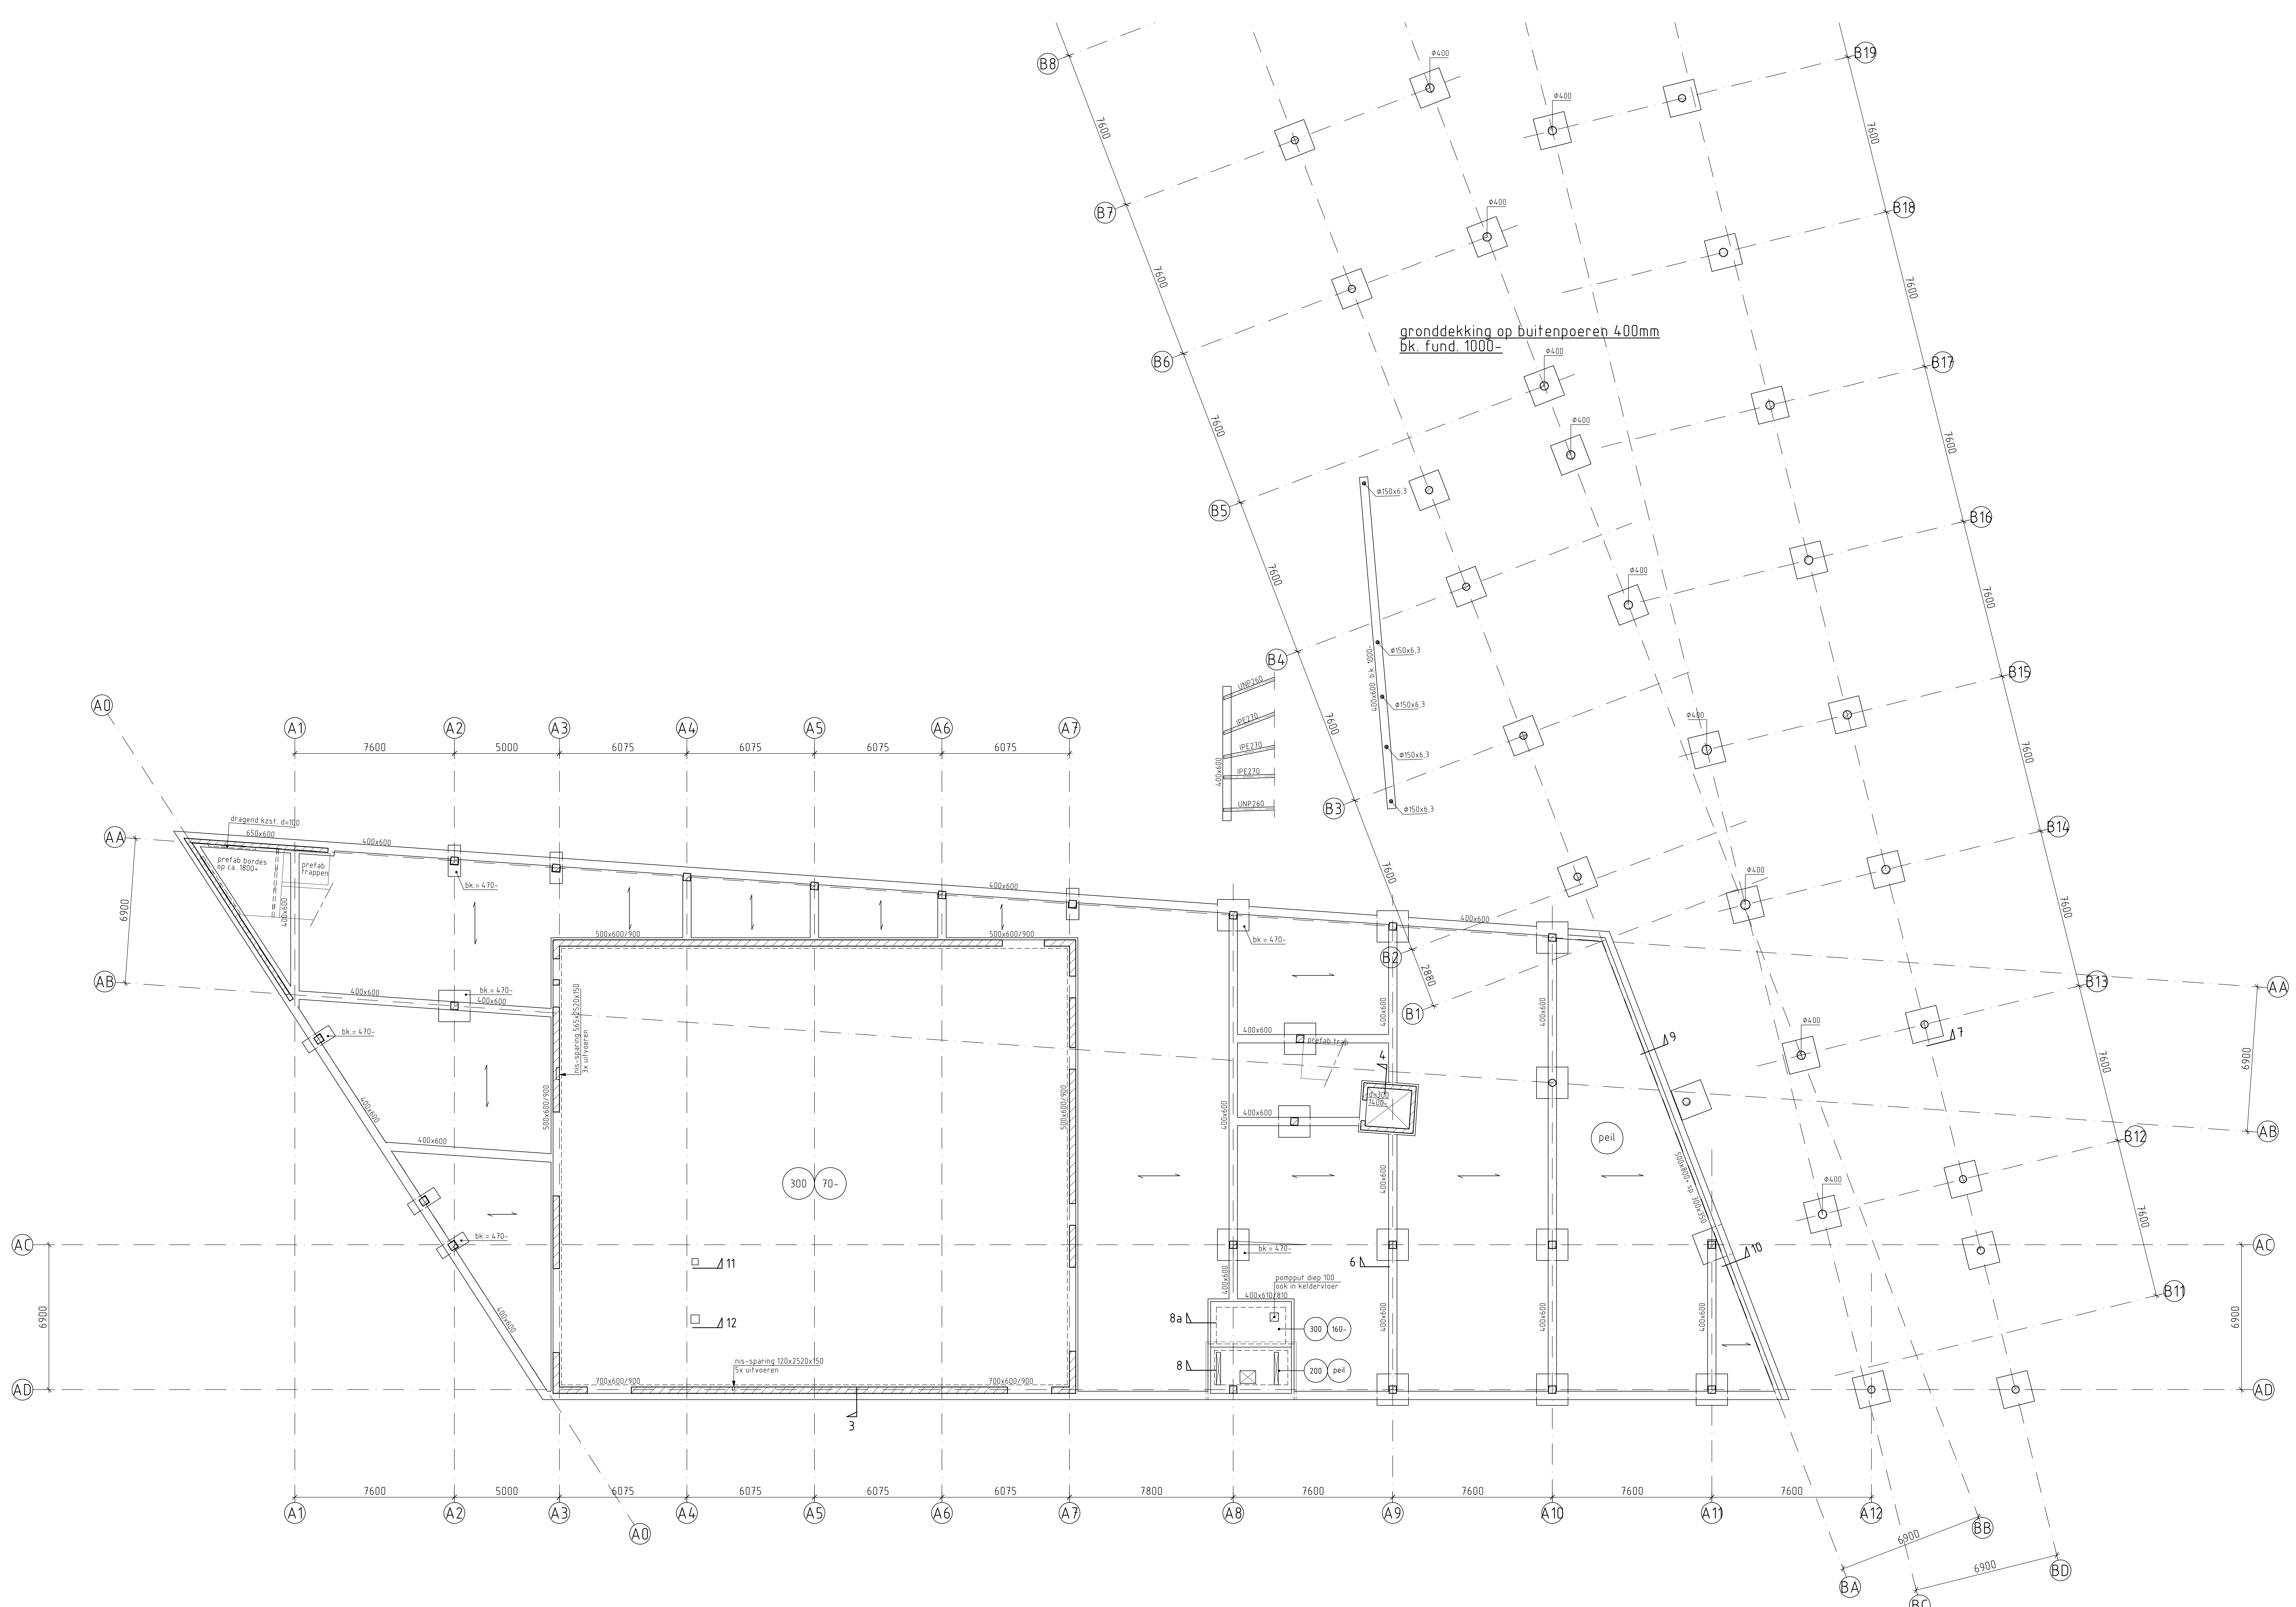

Poeren Ø1500x750 en 1500x600x750
Indien niet anders vermeld opstort t.b.v. prefab kolommen Ø400x100
Wanden Alvon d=300
i.h.w. gestort d=200
Alle i.h.w. gestorte beton kwaliteit C28/35, XC2
Kolommen Ø350 of Ø350 tenzij anders aangegeven, prefab, in C53/65
overspanningsrichting geïsoleerde kanaalplaatvloer d=200
met gevulde druklaag d=70
st. kolommen op poeren b.k. poer = 50+ m.v.
Staal: kwaliteit S235

LEGENDA

Wand boven vloer (BETON) Wand gedeelte onder vloer
Wand boven vloer (PREFAB BETON) Wand onder vloer naar voorgaande vloer
Wand boven vloer (METAL WOLF)

digitaal
DATUM: 16-01-2007

verf	Nieuwbouw school voor ISW	schaal	1:100
onderdeel	te Naaldwijk	maat	1350x841
	Plattgrond fundering	datum	22-12-2006
	Deel B	getekend	C. Ijssens
architect	RAU	projectleider	J. Lange
		gecontroleerd	

CAE NEDERLAND BV
ADVISEURS VOOR BOUWTECHNIEK
Postbus 9358 - 3007 AJ Rotterdam
Tel: 010 - 4471744 Fax: 010 - 4471611
cae@cae.nl www.cae.nl

Buizen - volgens NEN-EN 206-1	Buizenstaalkwaliteit F 430 HRN / HRN	Beugels en haken volgens VBG DIN 9721	Beugels	inleidings	dekking onder	boven	zijwand
- sterkteklasse							
- nominale korrel D = 315 mm							
- kubusdruksterkte bij ankering							
- minibaal							

Dekking vgl. tabel tenzij anders aangegeven
Breedte/vloer 2 bewapen onder 1 laag
in de wanden