


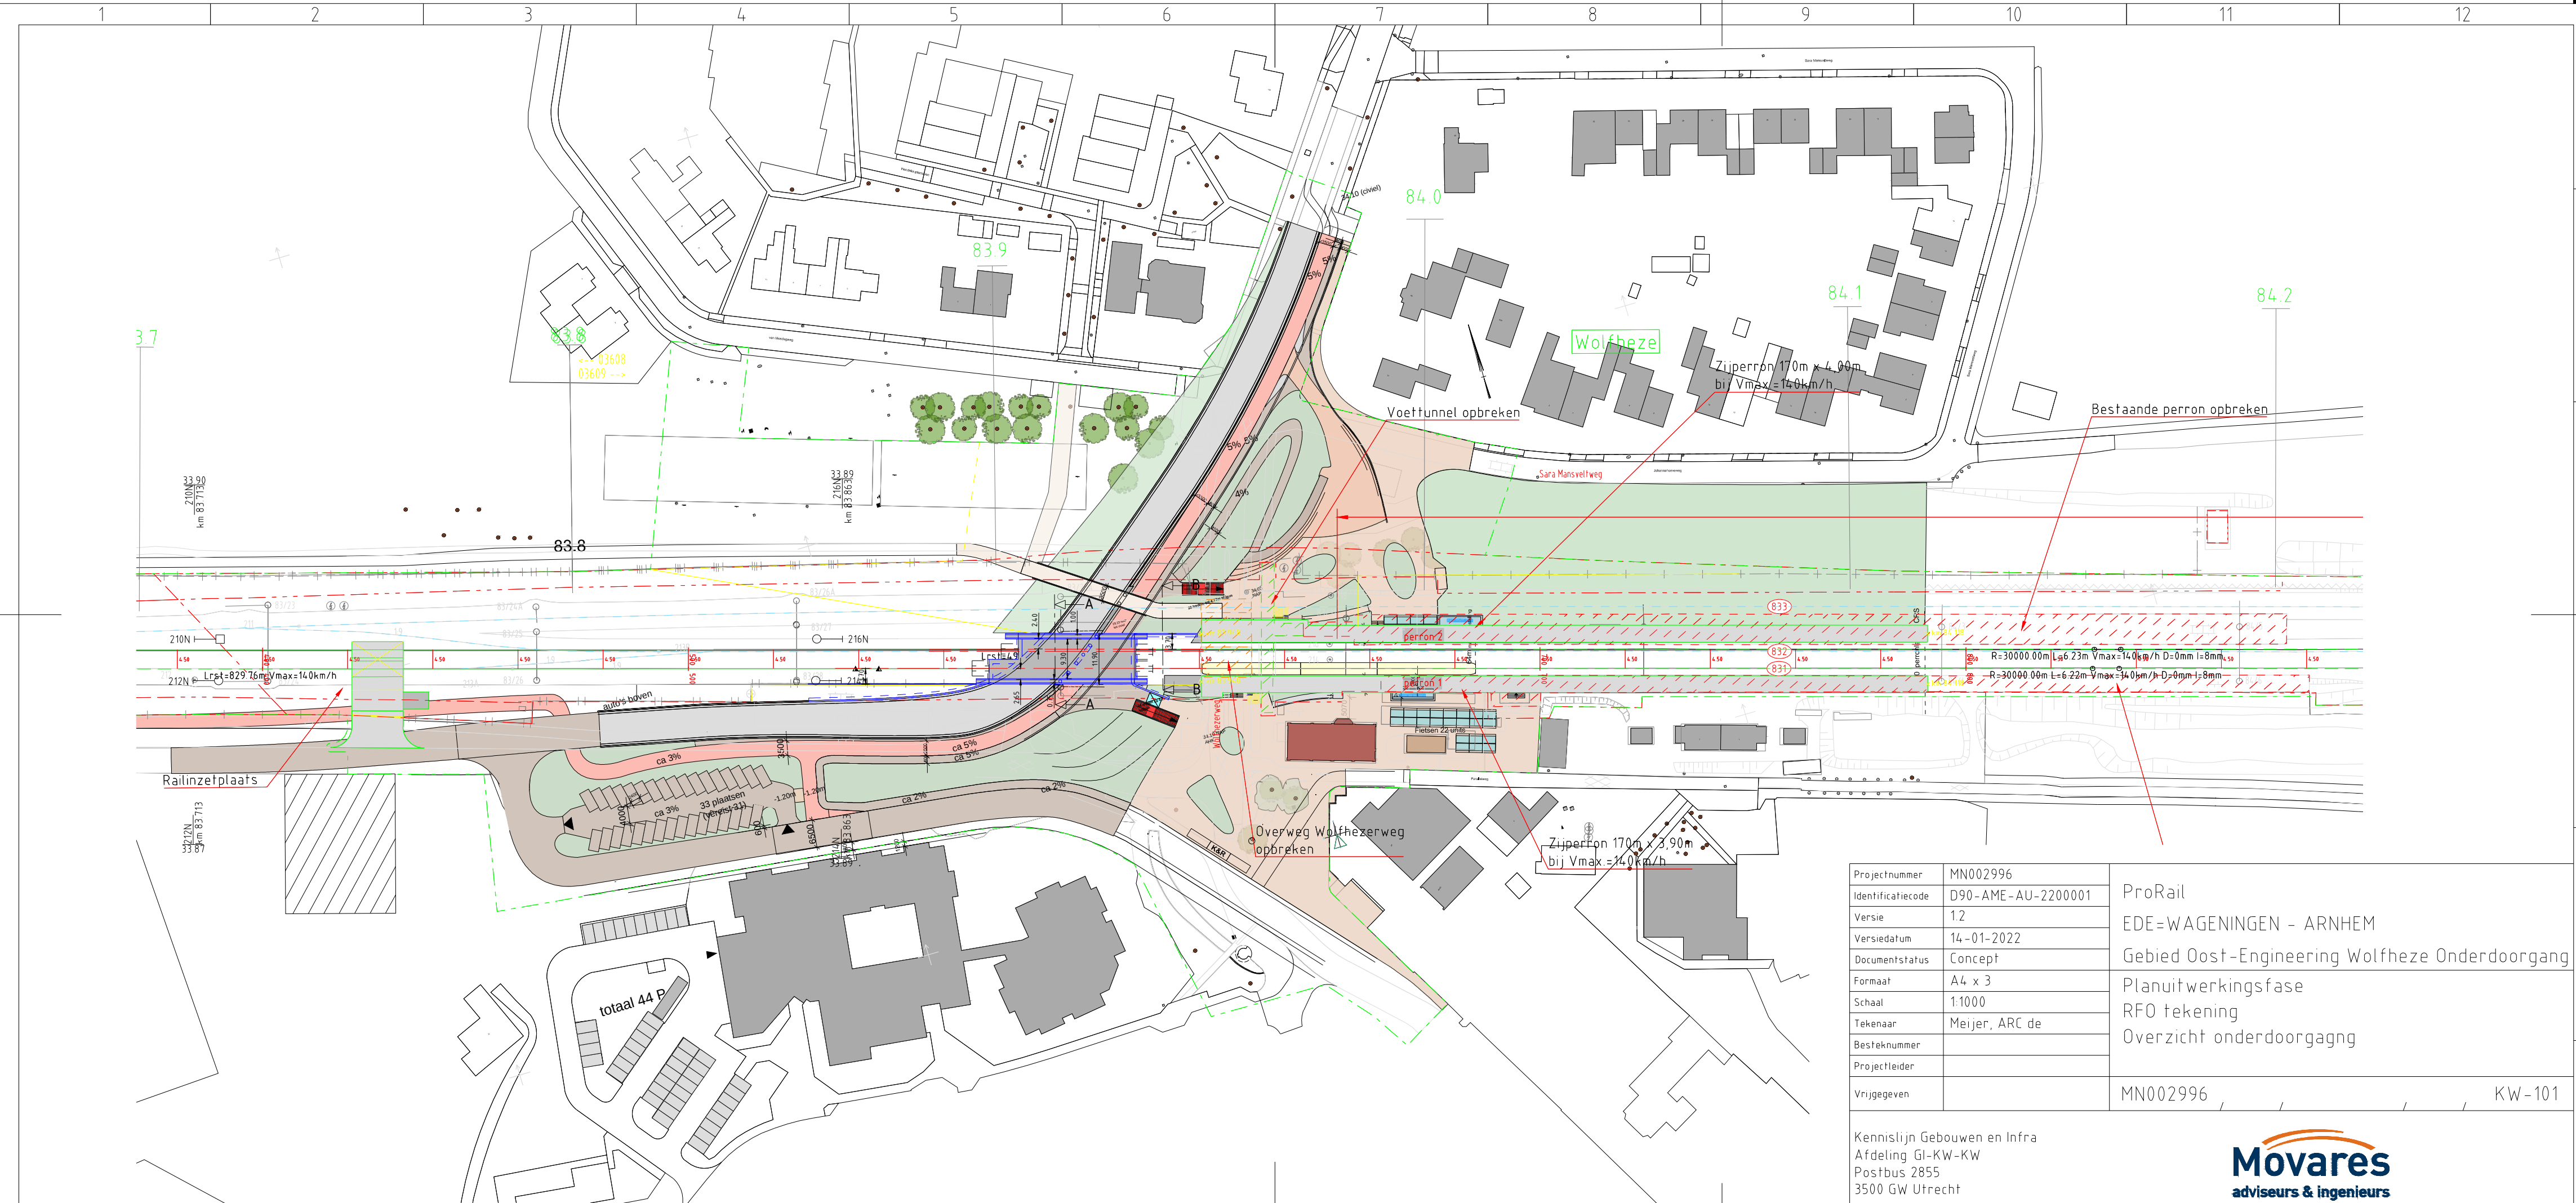

Projectnummer	MN002996	ProRail EDE=WAGENINGEN - ARNHEM Gebied Oost-Engineering Wolfheze Onderdoorgang
Identificatiecode	D90-AME-AU-2200001	
Versie	1.2	
Versiedatum	14-01-2022	
Documentstatus	Concept	
Formaat	A4 x 3	Planuitwerkingsfase
Schaal	1:1000	RFO tekening
Tekenaar	Meijer, ARC de	Overzicht onderdoorgang
Besteknummer		
Projectleider		
Vrijgegeven		MN002996 KW-101