
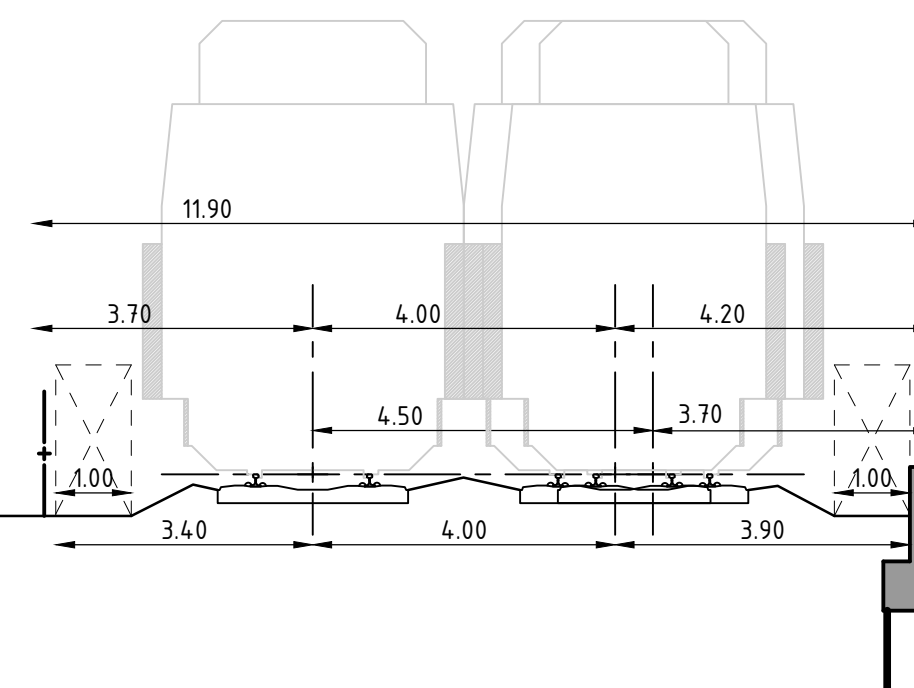
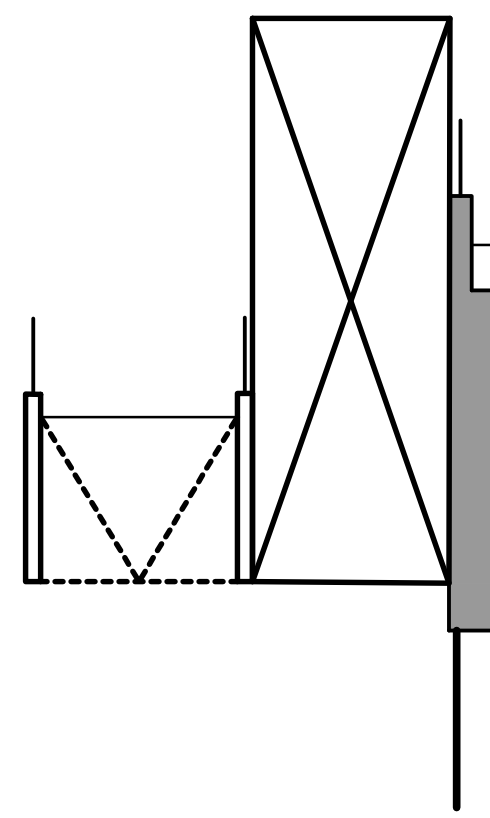
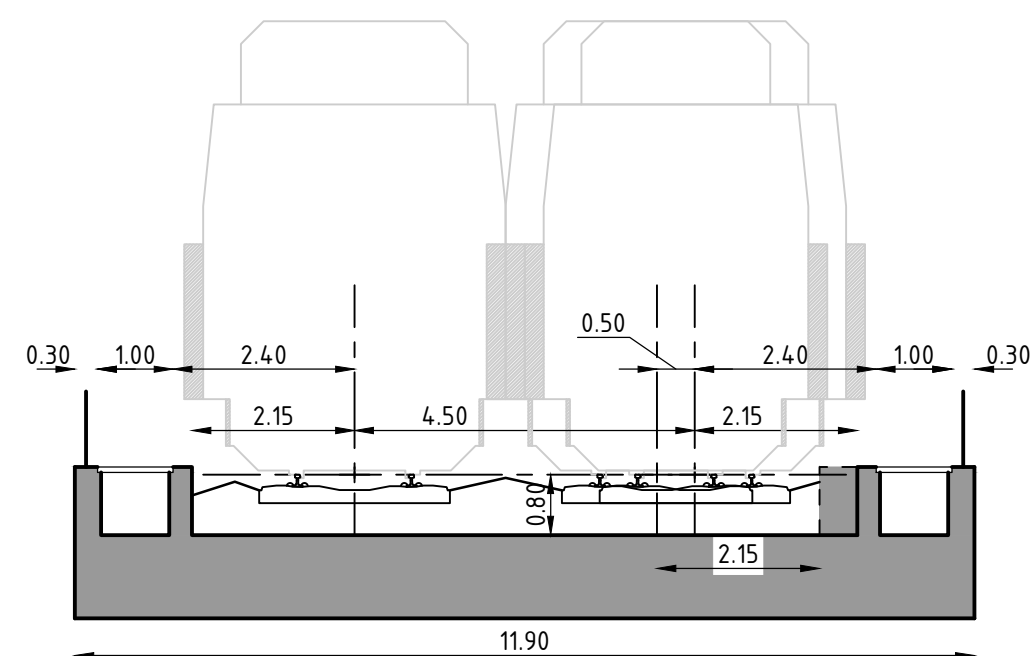


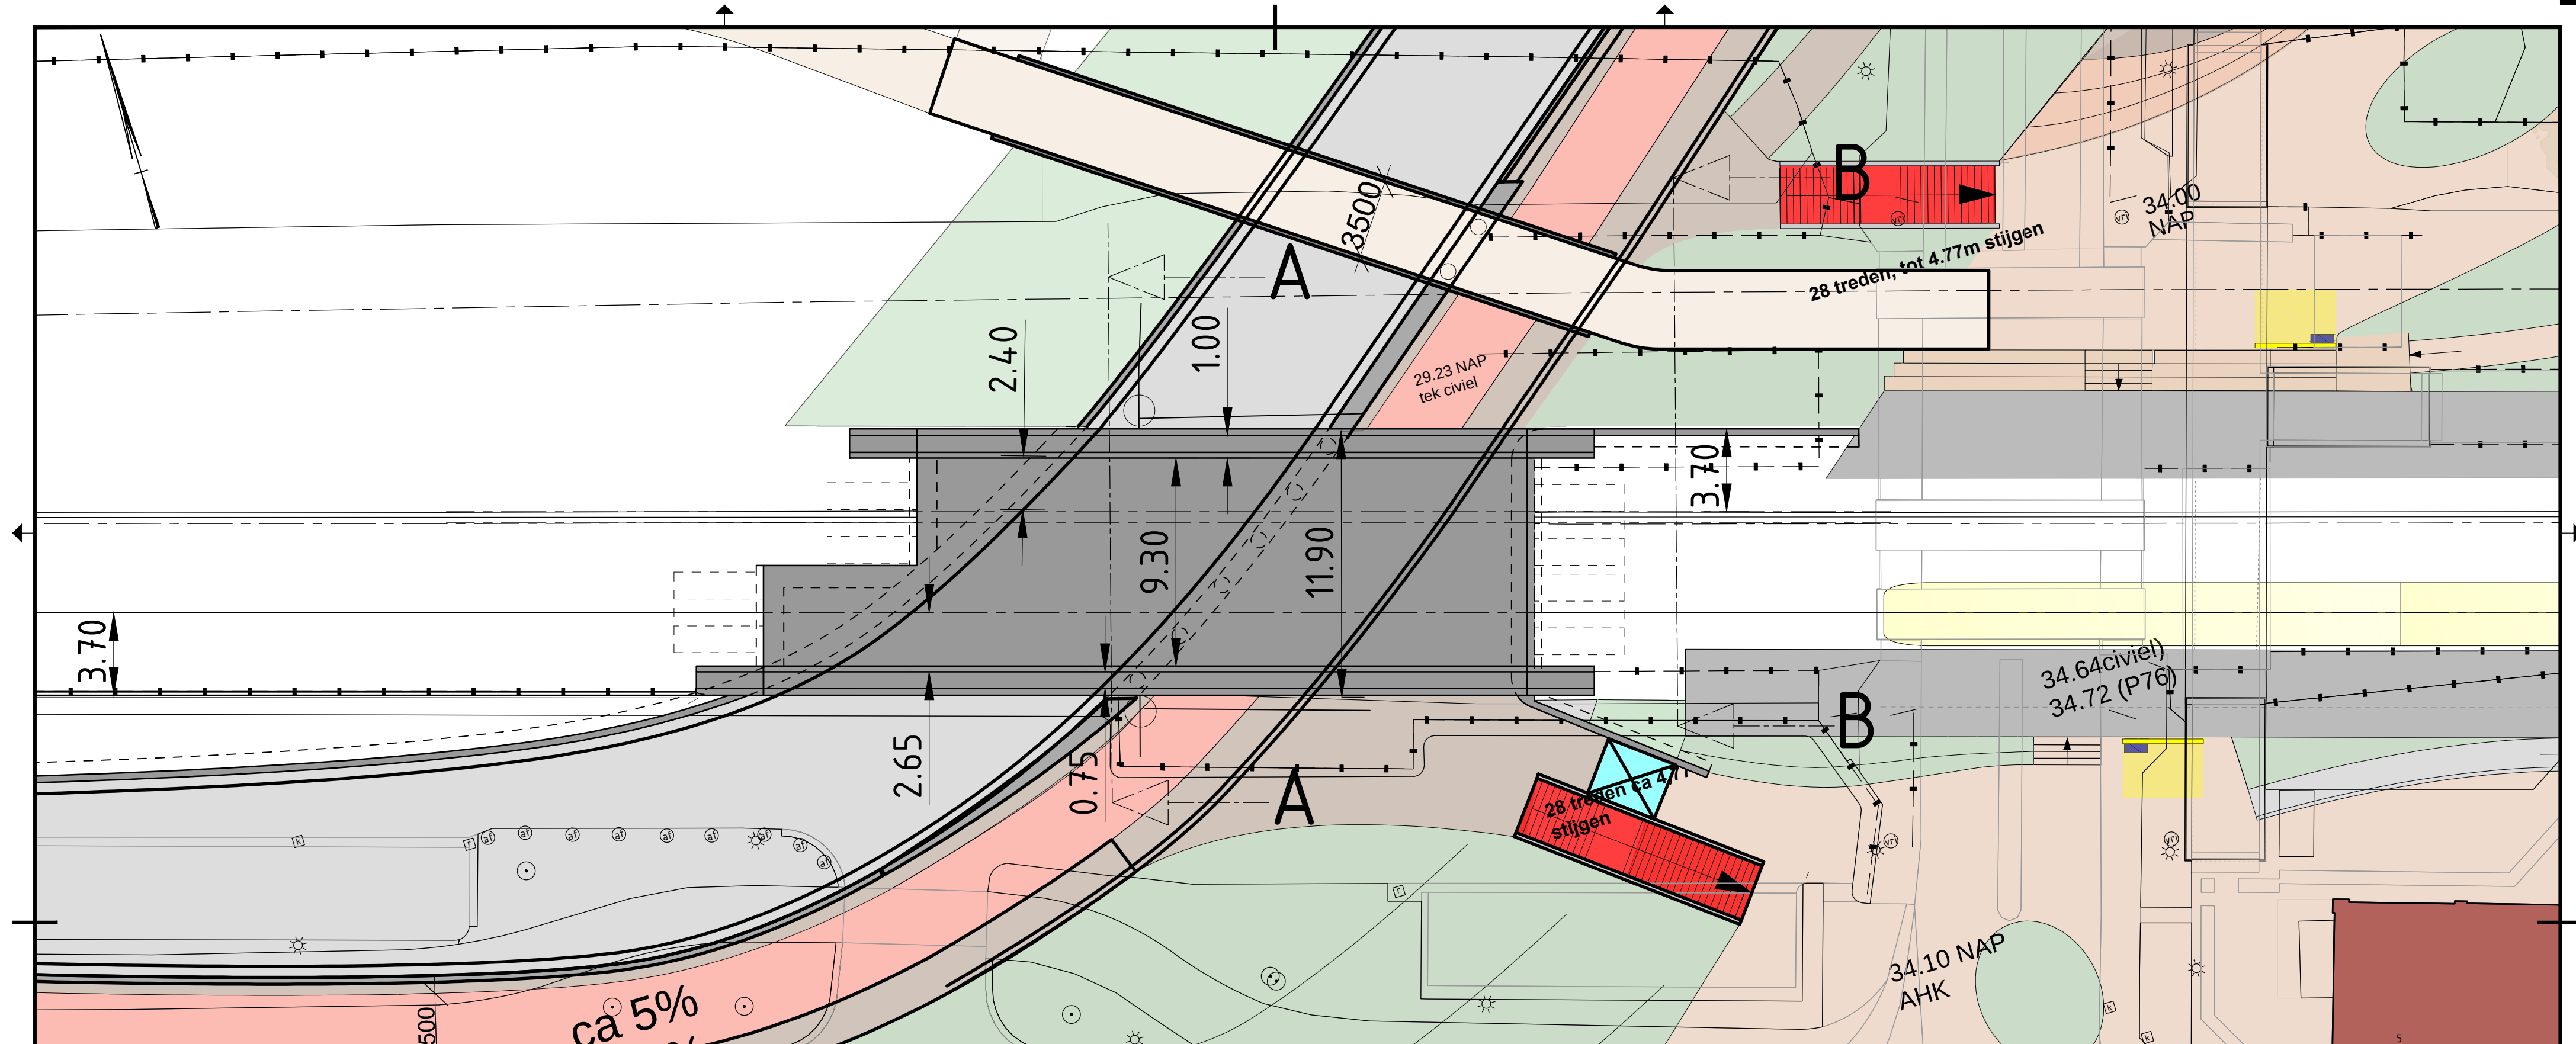

Projectnummer	MN001395	ProRail
Identificatiecode	D90-MGR-AU-2000016	EDE=WAGENINGEN - ARNHEM
Versie	1.2	Gebied Oost-Engineering Wolfheze Onderdoorgang
Versiedatum	13-01-2022	Planuitwerkingsfase
Documentstatus	Concept	RFO tekening
Formaat	A2 x 1	Overzicht spoor kruising incl. doorsneden
Schaal	Zie tekening	
Tekenaar	Gritter, MW	
Besteknummer		
Projectleider		
Vrijgegeven		MN001395 KW-01
Kennislijn Gebouwen en Infra Afdeling GI-KW-KW Postbus 2855 3500 GW Utrecht		