

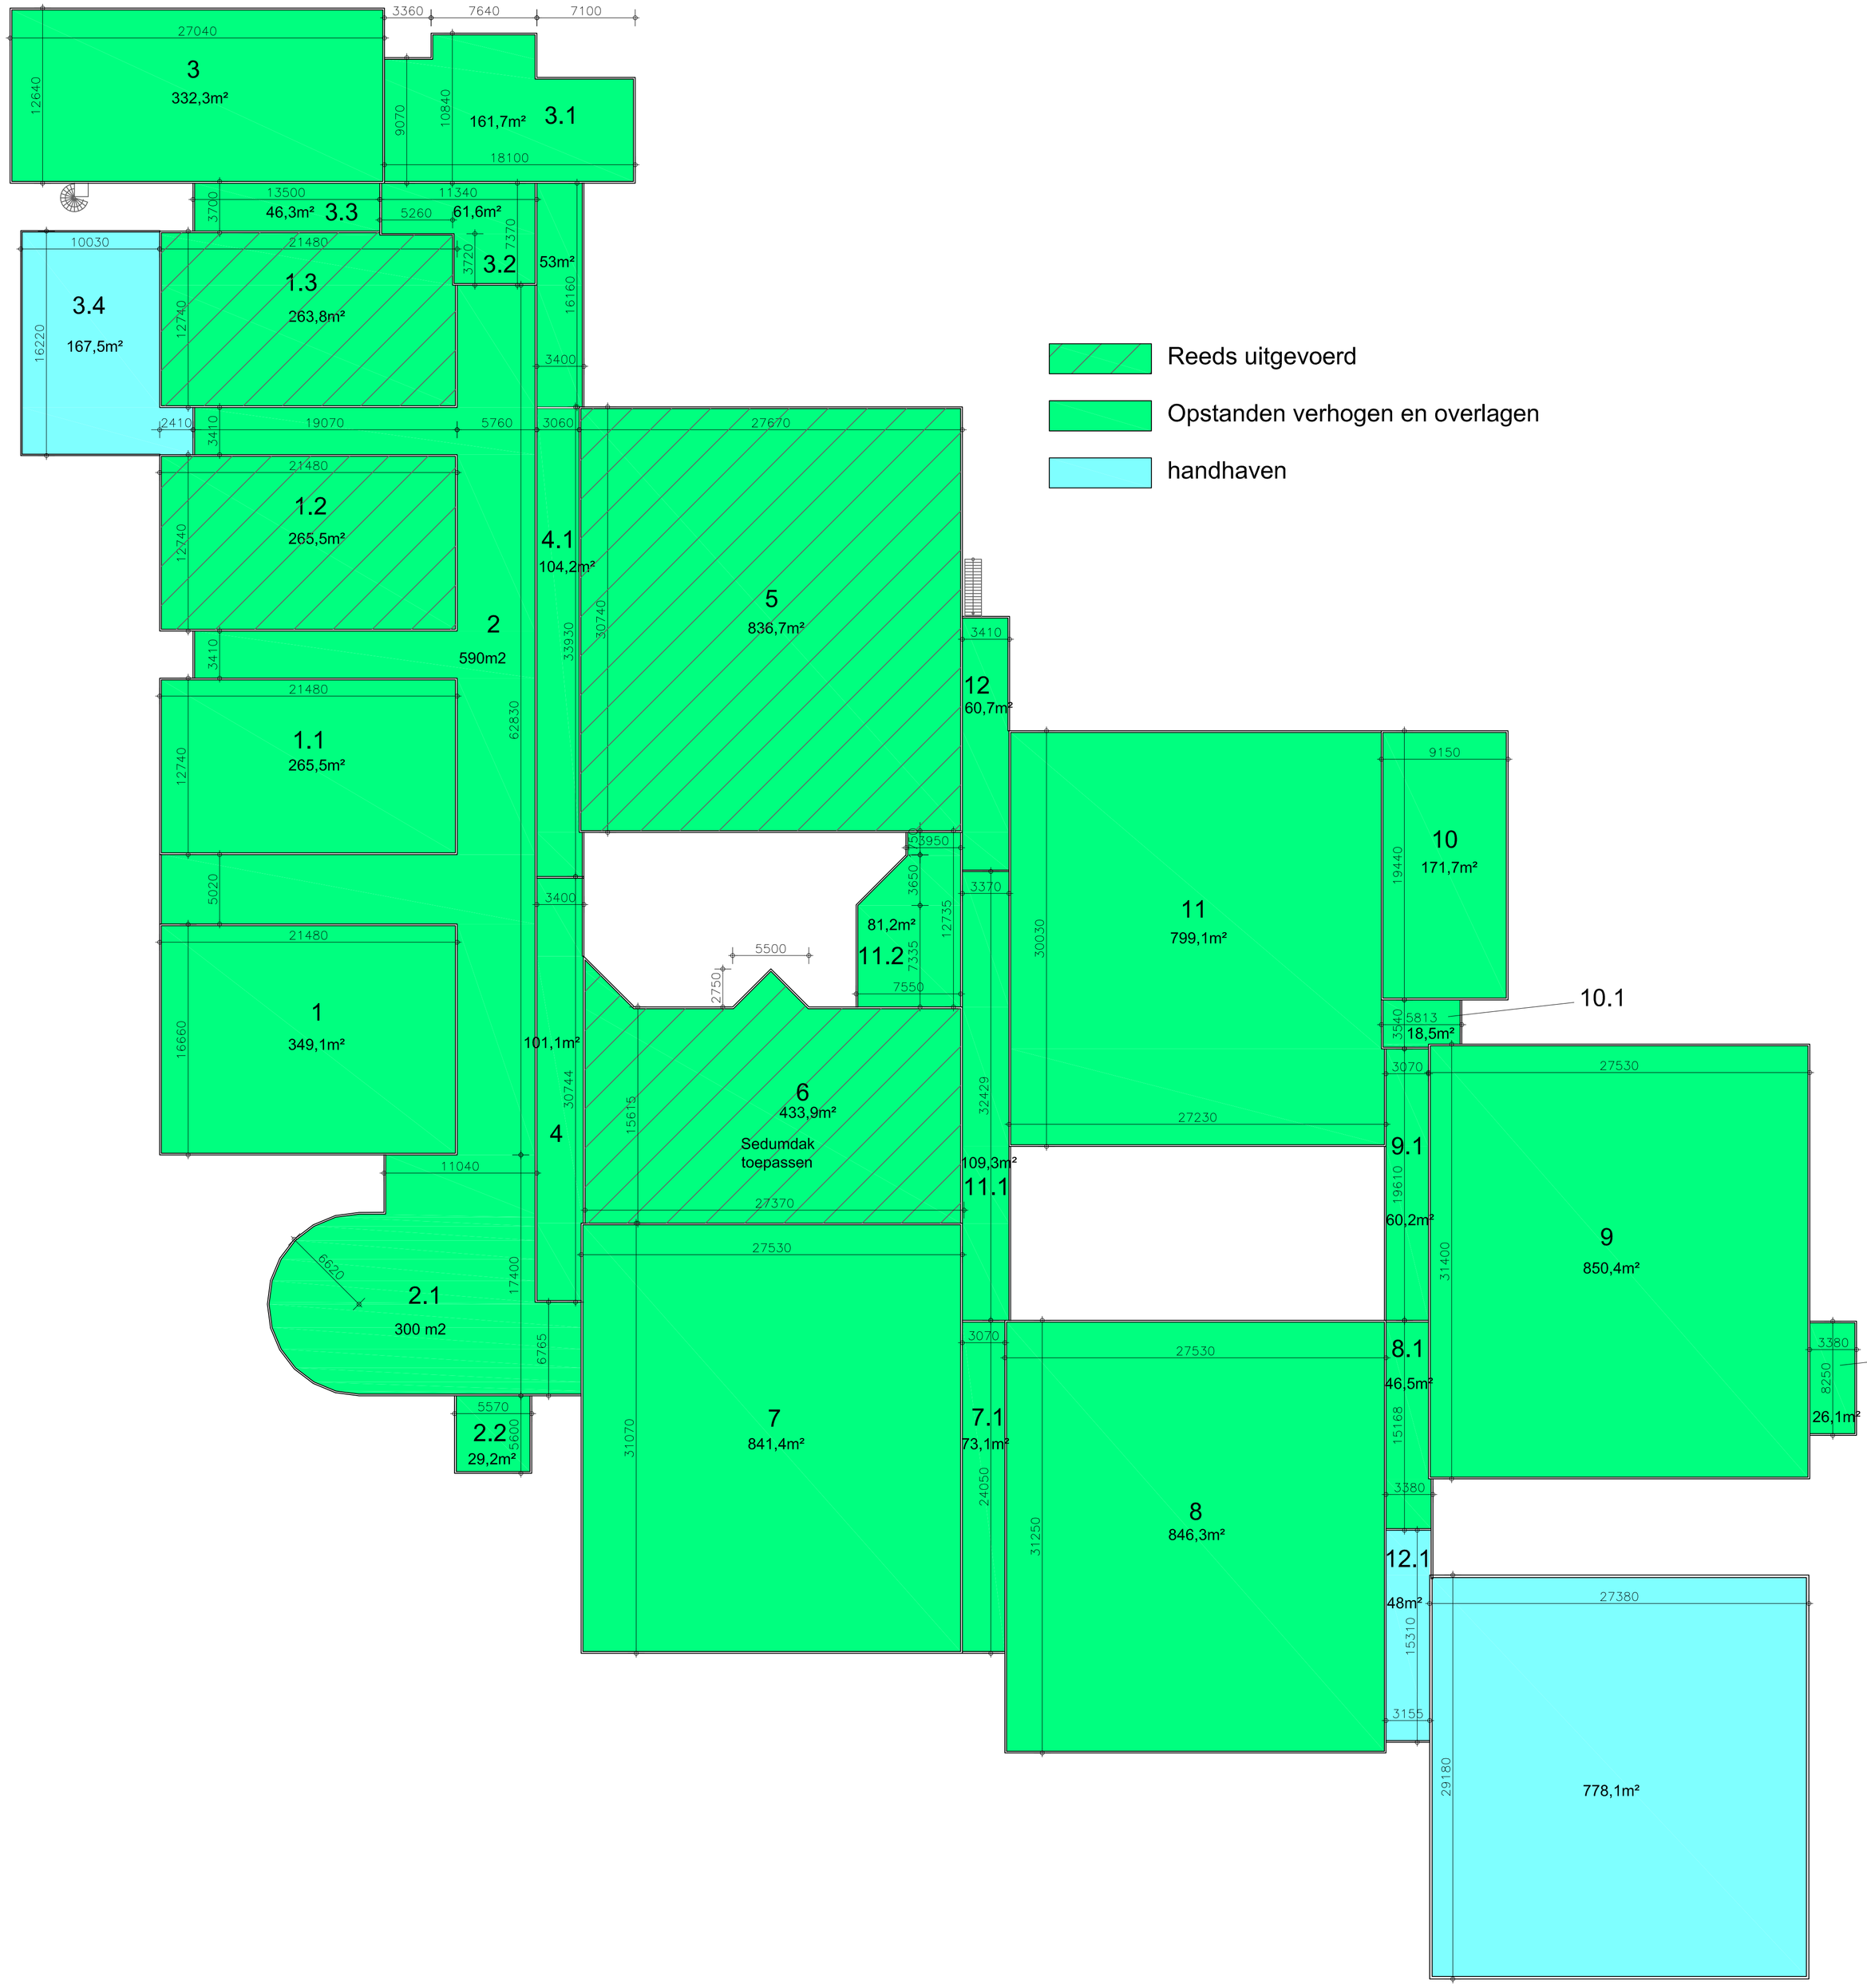


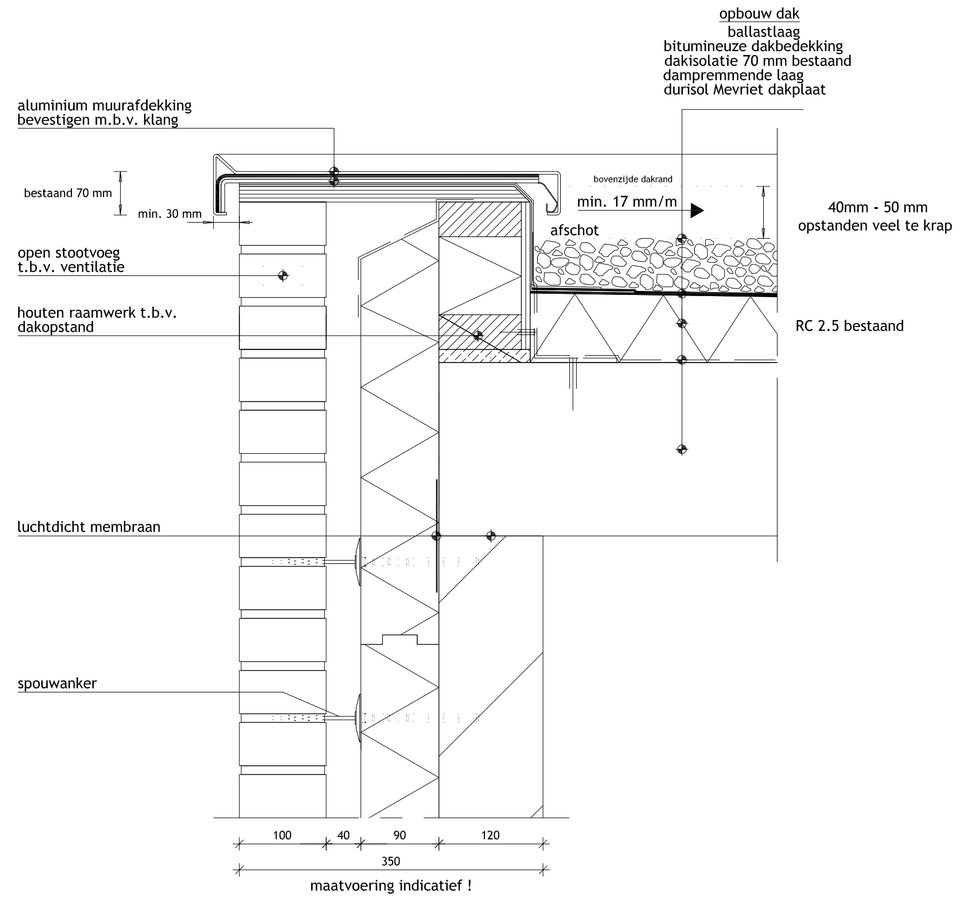

Bestaand

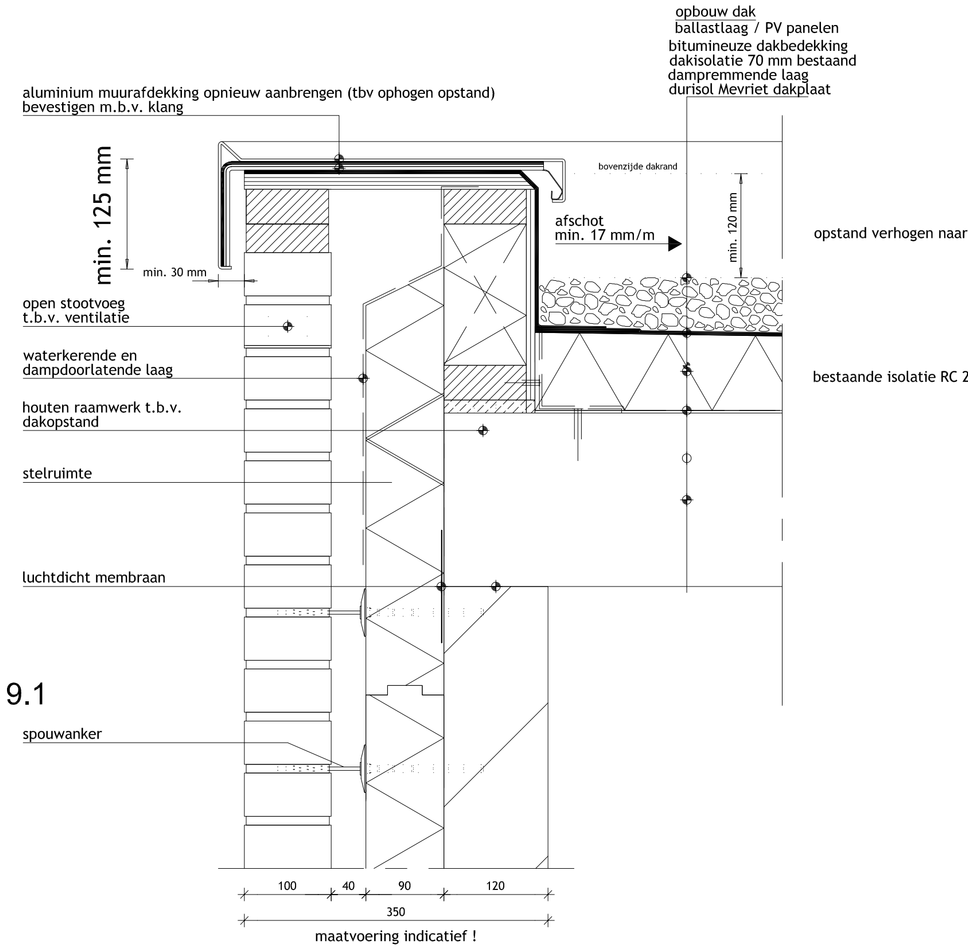

Opstanden verhogen en overlagen

PLAN :	Verbouw TECHCAMPUS ROC MN	01-09-2022	datum
			gewijzigd
OPDRACHTGEVER:	ROC Midden Nederland BV Brandenburchdreef 20 3562 CS Utrecht	Locatie: Harmonielaan 2 3438 EB Nieuwegein	
FASE:	Dakoverzicht	1:5/250 A1	schaal

QONECT BOUWADVIES
De Beek 6c
3871 MS HOEVELAKEN
Tel : 033 - 258 11 50
E-mail : Info@Qonect.nl

FL getekend

proj. no. 2021050-DO

niets van dit document mag, op welke wijze dan ook, gereproduceerd worden zonder schriftelijke toestemming van Qonect Bouwadvies