
Aluminium kozijnen


Merk: A

Getekend: 2x
Gespiegeld: -

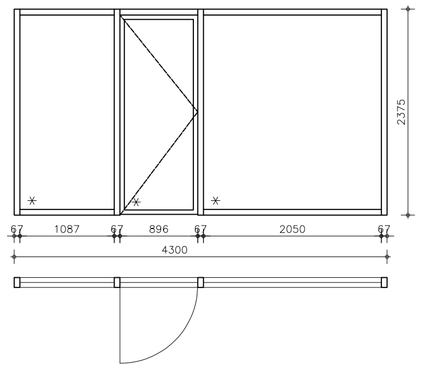


Merk: B

Getekend: 4x
Gespiegeld: -

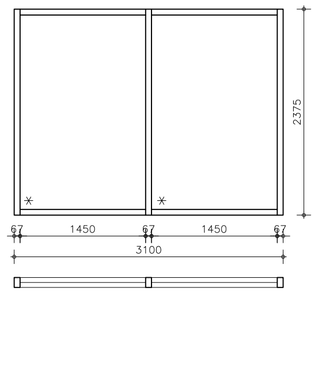


Merk: C

Getekend: 2x
Gespiegeld: 4x
60 min WBDBO: 1x

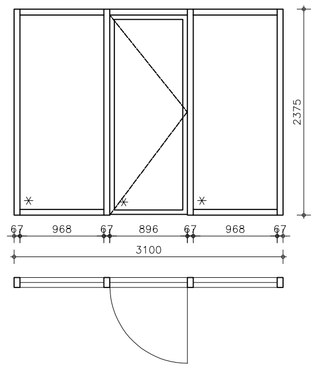


Merk: D

Getekend: 1x
60 min WBDBO: 1x
Gespiegeld: 1x

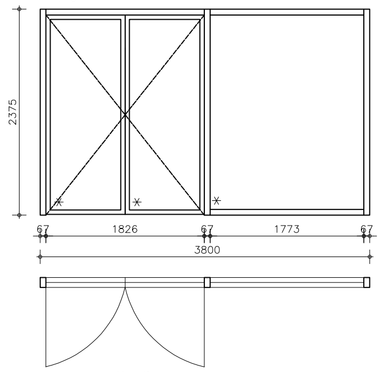


Merk: E

Getekend: 2x
Gespiegeld: -

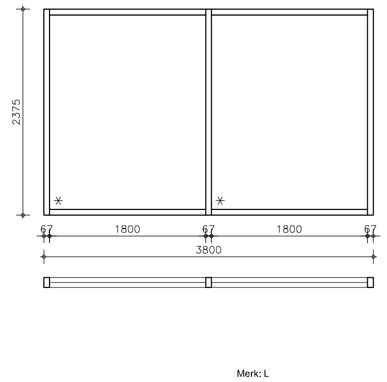


Merk: F

Getekend: 1x
Gespiegeld: -

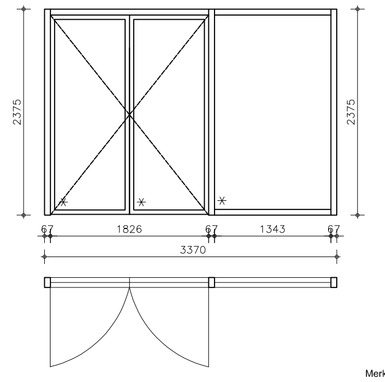


Merk: G

Getekend: 1x
Gespiegeld: -

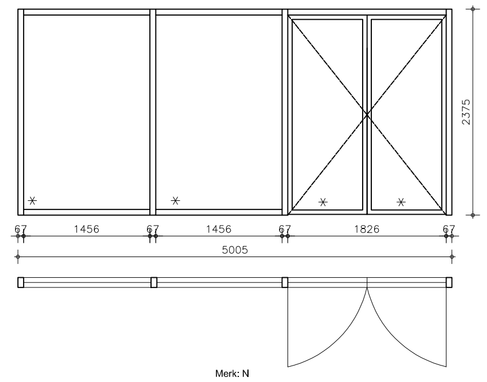


Merk: H

Getekend: 1x
60 min WBDBO: 1x
Gespiegeld: -

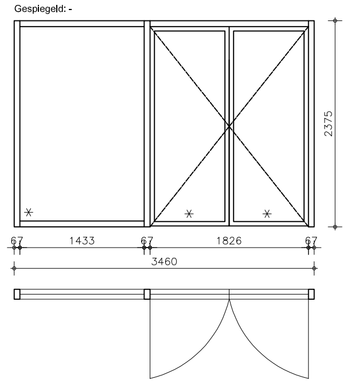


Merk: I

Getekend: 1x
Gespiegeld: -

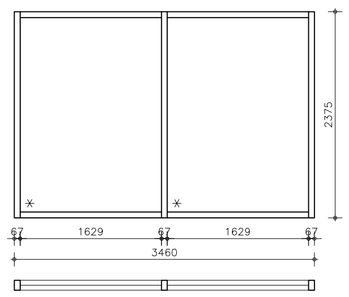


Merk: J

Getekend: 1x
Gespiegeld: -

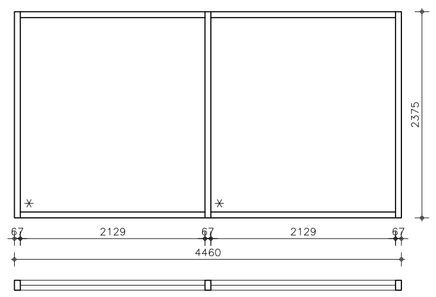


Merk: K

Getekend: 1x
Gespiegeld: -

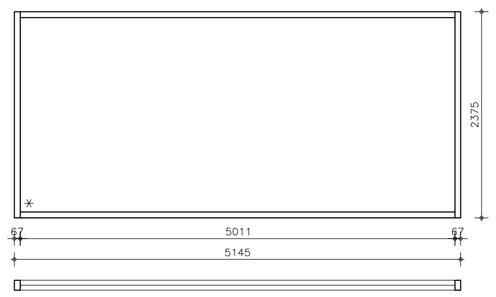


Merk: L

Getekend: 1x
Gespiegeld: -

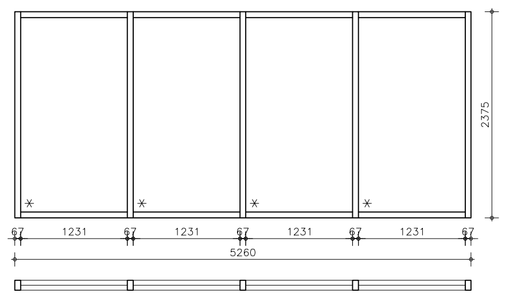


Merk: M

Getekend: 1x
Gespiegeld: -

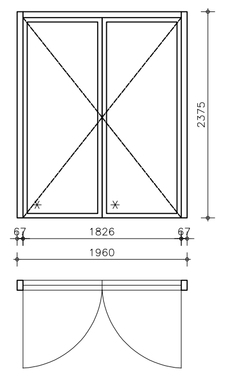


Merk: N

Getekend: 1x
Gespiegeld: -

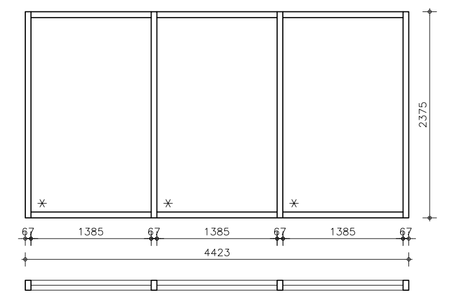


Merk: O

Getekend: 1x
Gespiegeld: -

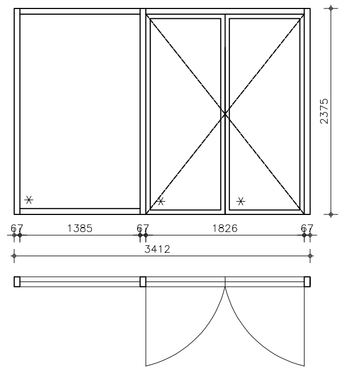


Merk: P

Getekend: 1x
60 min WBDBO: 1x
Gespiegeld: -

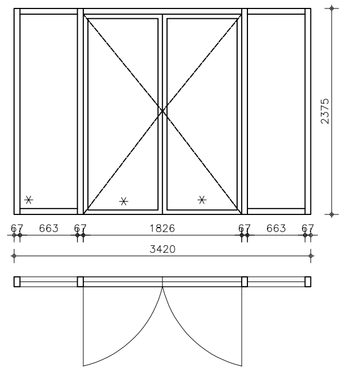


Merk: Q

Getekend: 4x
Gespiegeld: -

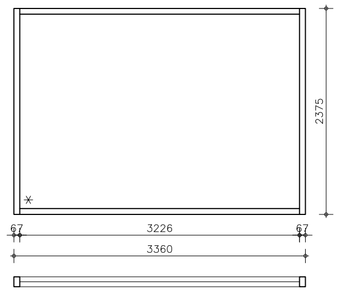


Merk: V1

Getekend: 1x
Gespiegeld: -

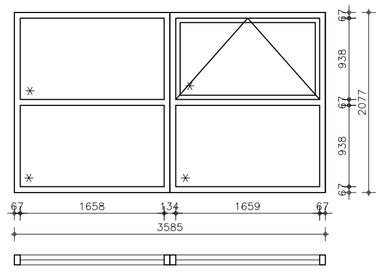


Merk: V2

Getekend: 1x
Gespiegeld: -

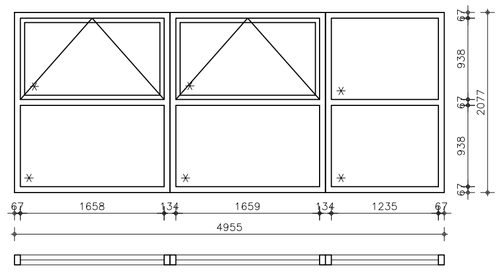


Merk: V3

Getekend: 3x
Gespiegeld: -

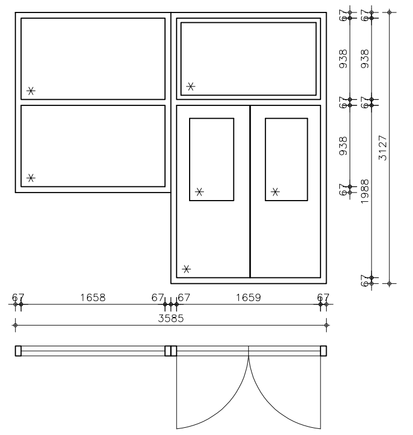

Merk: V4


Getekend: 3x
Gespiegeld: -

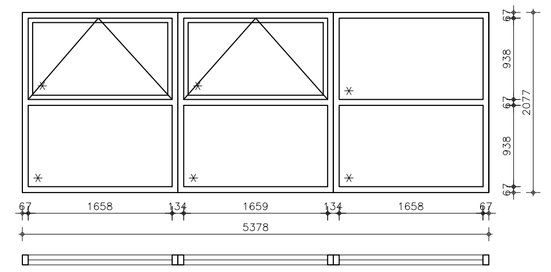

Houten kozijnen


Merk: R

Getekend: 6x
Gespiegeld: -

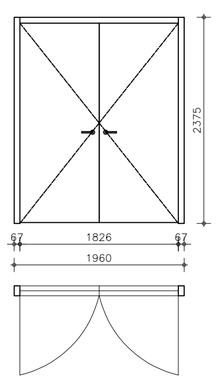


Merk: S

Getekend: 1x
Gespiegeld: -

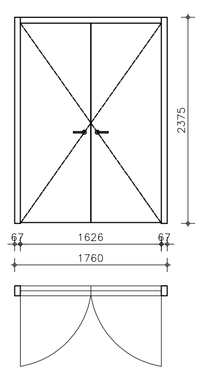


Merk: T

Getekend: 5x
Gespiegeld: 1

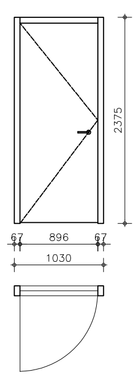


Merk: U

Getekend: 5x
Gespiegeld: -

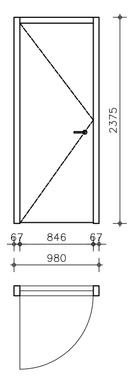


Merk: V

Getekend: 2x
Gespiegeld: -

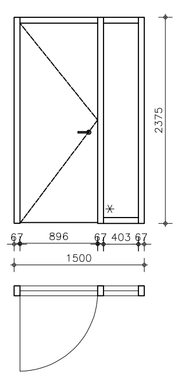


Merk: W

Getekend: 1x
Gespiegeld: -

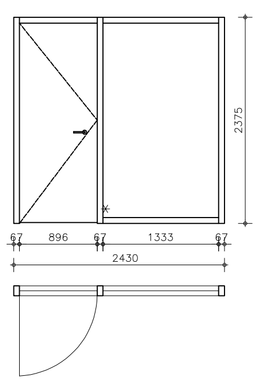

Merk: X


Getekend: 2x
Gespiegeld: -

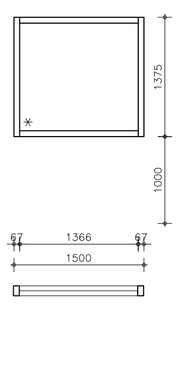

Buiten kozijnen


Merk: Y

Getekend: 2x
Gespiegeld: -

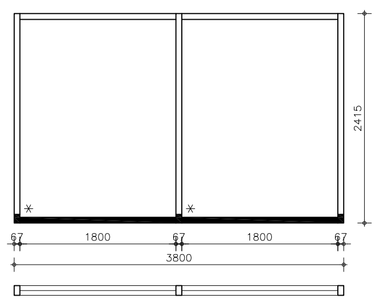

Merk: OVH

Getekend: 1x
Gespiegeld: -

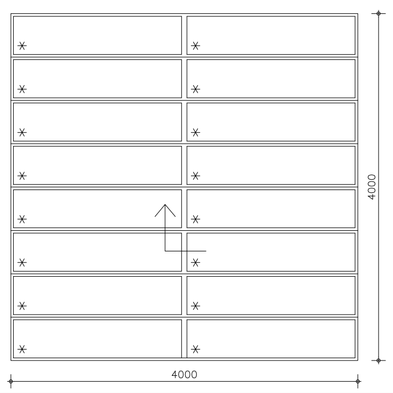

RENVOOI

= Glas NEN 3569

= DTS onderdorpel

Draaiende delen in kozijnen voorzien van dubbele kierdichting

Hang- en sluitwerk conform bestek

Brandwerendheid conform plattegronden

Kozijnen RAL 9017

PLAN : Verbouw TECHCAMPUS ROC MN — 01-09-2022 datum gewijzigd

OPDRACHTGEVER: ROC Midden Nederland BV, Brandenburchdreef 20, 3562 CS Utrecht — Locatie: Harmonielaan 2, 3438 EB Nieuwegein

FASE: Kozijntekening — 1:50 A1 schaal

QONECT BOUWADVIES
De Beek 6c
3871 MS HOEVELAKEN
Tel : 033 - 258 11 50
E-mail : Info@Qonect.nl

FL getekend

proj. no. 2021050-K

niets van dit document mag, op welke wijze dan ook, gereproduceerd worden zonder schriftelijke toestemming van Qonect Bouwadvies