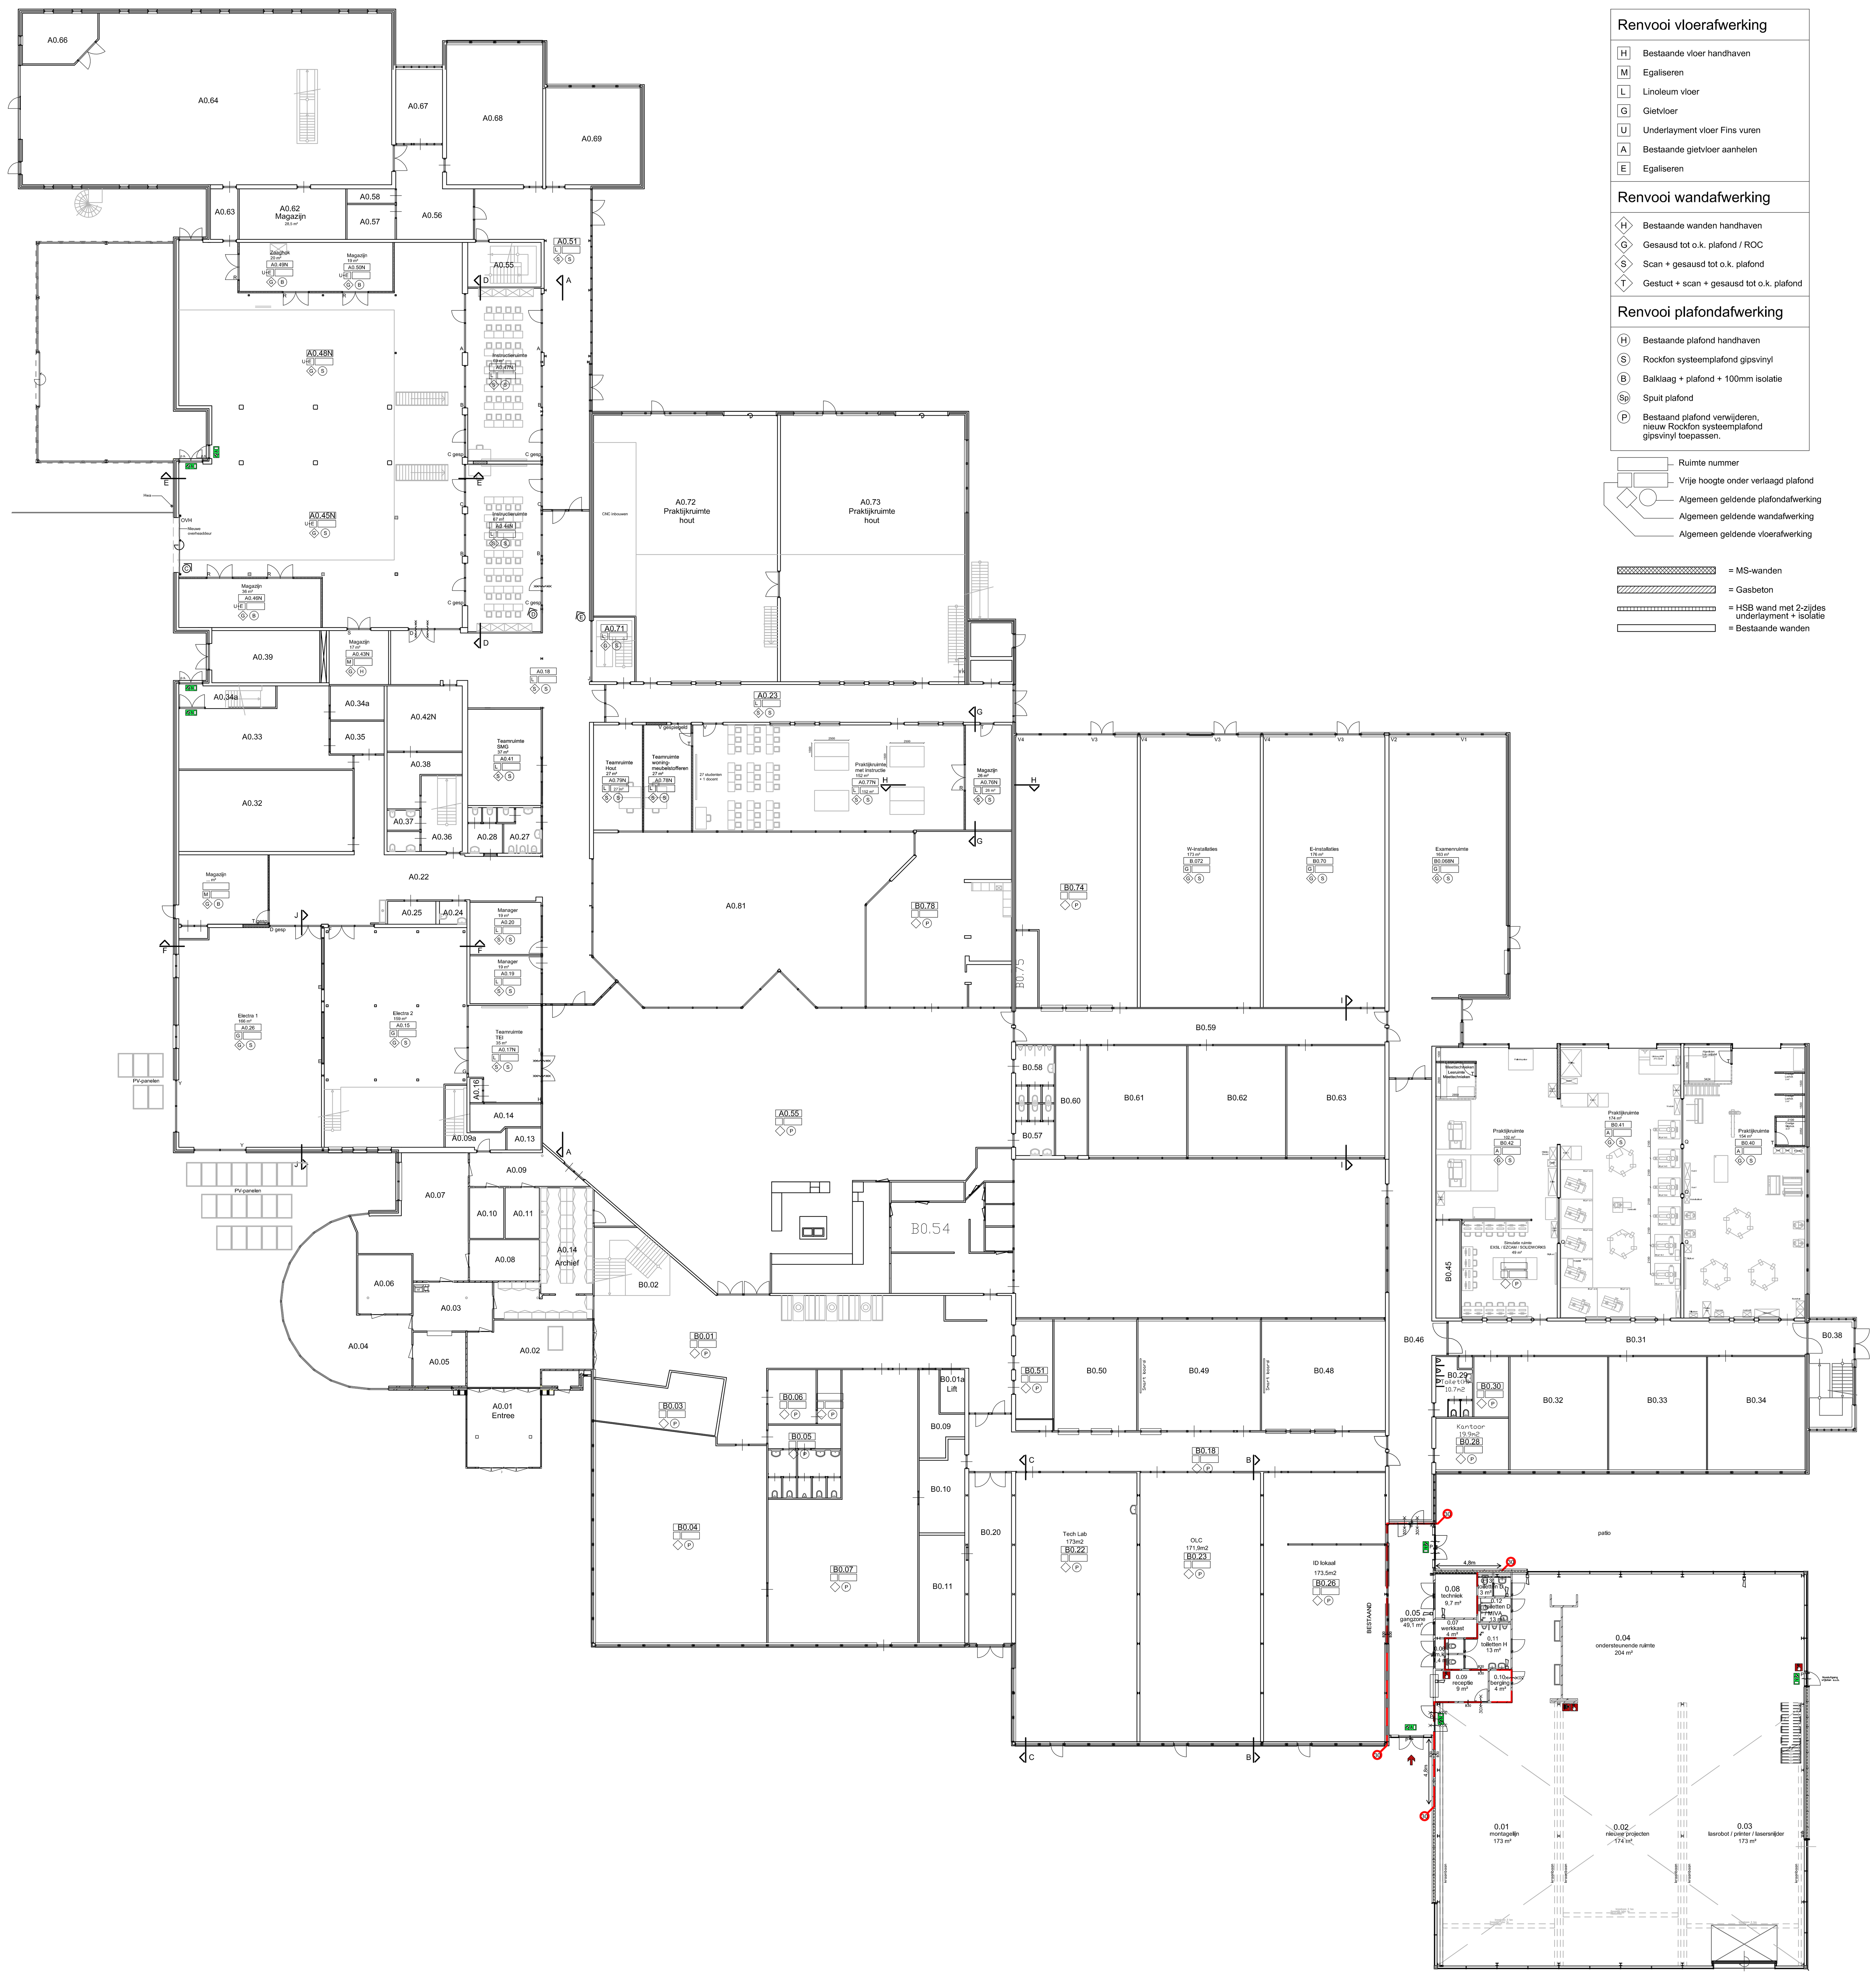


Renvooi vloerafwerking

- H Bestaande vloer handhaven
- M Egaliseren
- L Linoleum vloer
- G Gietvloer
- U Underlayment vloer Fins vuren
- A Bestaande gietvloer aanhelen
- E Egaliseren

Renvooi wandafwerking

- H Bestaande wanden handhaven
- G Gesausd tot o.k. plafond / ROC
- S Scan + gesausd tot o.k. plafond
- T Gestuct + scan + gesausd tot o.k. plafond

Renvooi plafondafwerking

- H Bestaande plafond handhaven
- S Rockfon systeemplafond gipsvinyl
- B Balklaag + plafond + 100mm isolatie
- Sp Spuit plafond
- P Bestaand plafond verwijderen, nieuw Rockfon systeemplafond gipsvinyl toepassen.

Ruimte nummer
Vrije hoogte onder verlaagd plafond
Algemeen geldende plafondafwerking
Algemeen geldende wandafwerking
Algemeen geldende vloerafwerking

= MS-wanden
= Gasbeton
= HSB wand met 2-zijdes underlayment + isolatie
= Bestaande wanden

PLAN :	Verbouw TECHCAMPUS ROC MN	01-09-2022	datum
			gewijzigd
OPDRACHTGEVER:	ROC Midden Nederland BV Brandenburchdreef 20 3562 CS Utrecht	Locatie: Harmonielaan 2 3438 EB Nieuwegein	
FASE:	Begane grond_nieuw	1:200 A0	schaal
		FL	getekend

QONECT BOUWADVIES
De Beek 6c
3871 MS HOEVELAKEN
Tel : 033 - 258 11 50
E-mail : Info@Qonect.nl

proj. no. 2021050-N0

niets van dit document mag, op welke wijze dan ook, gereproduceerd worden zonder schriftelijke toestemming van Qonect Bouwadvies