
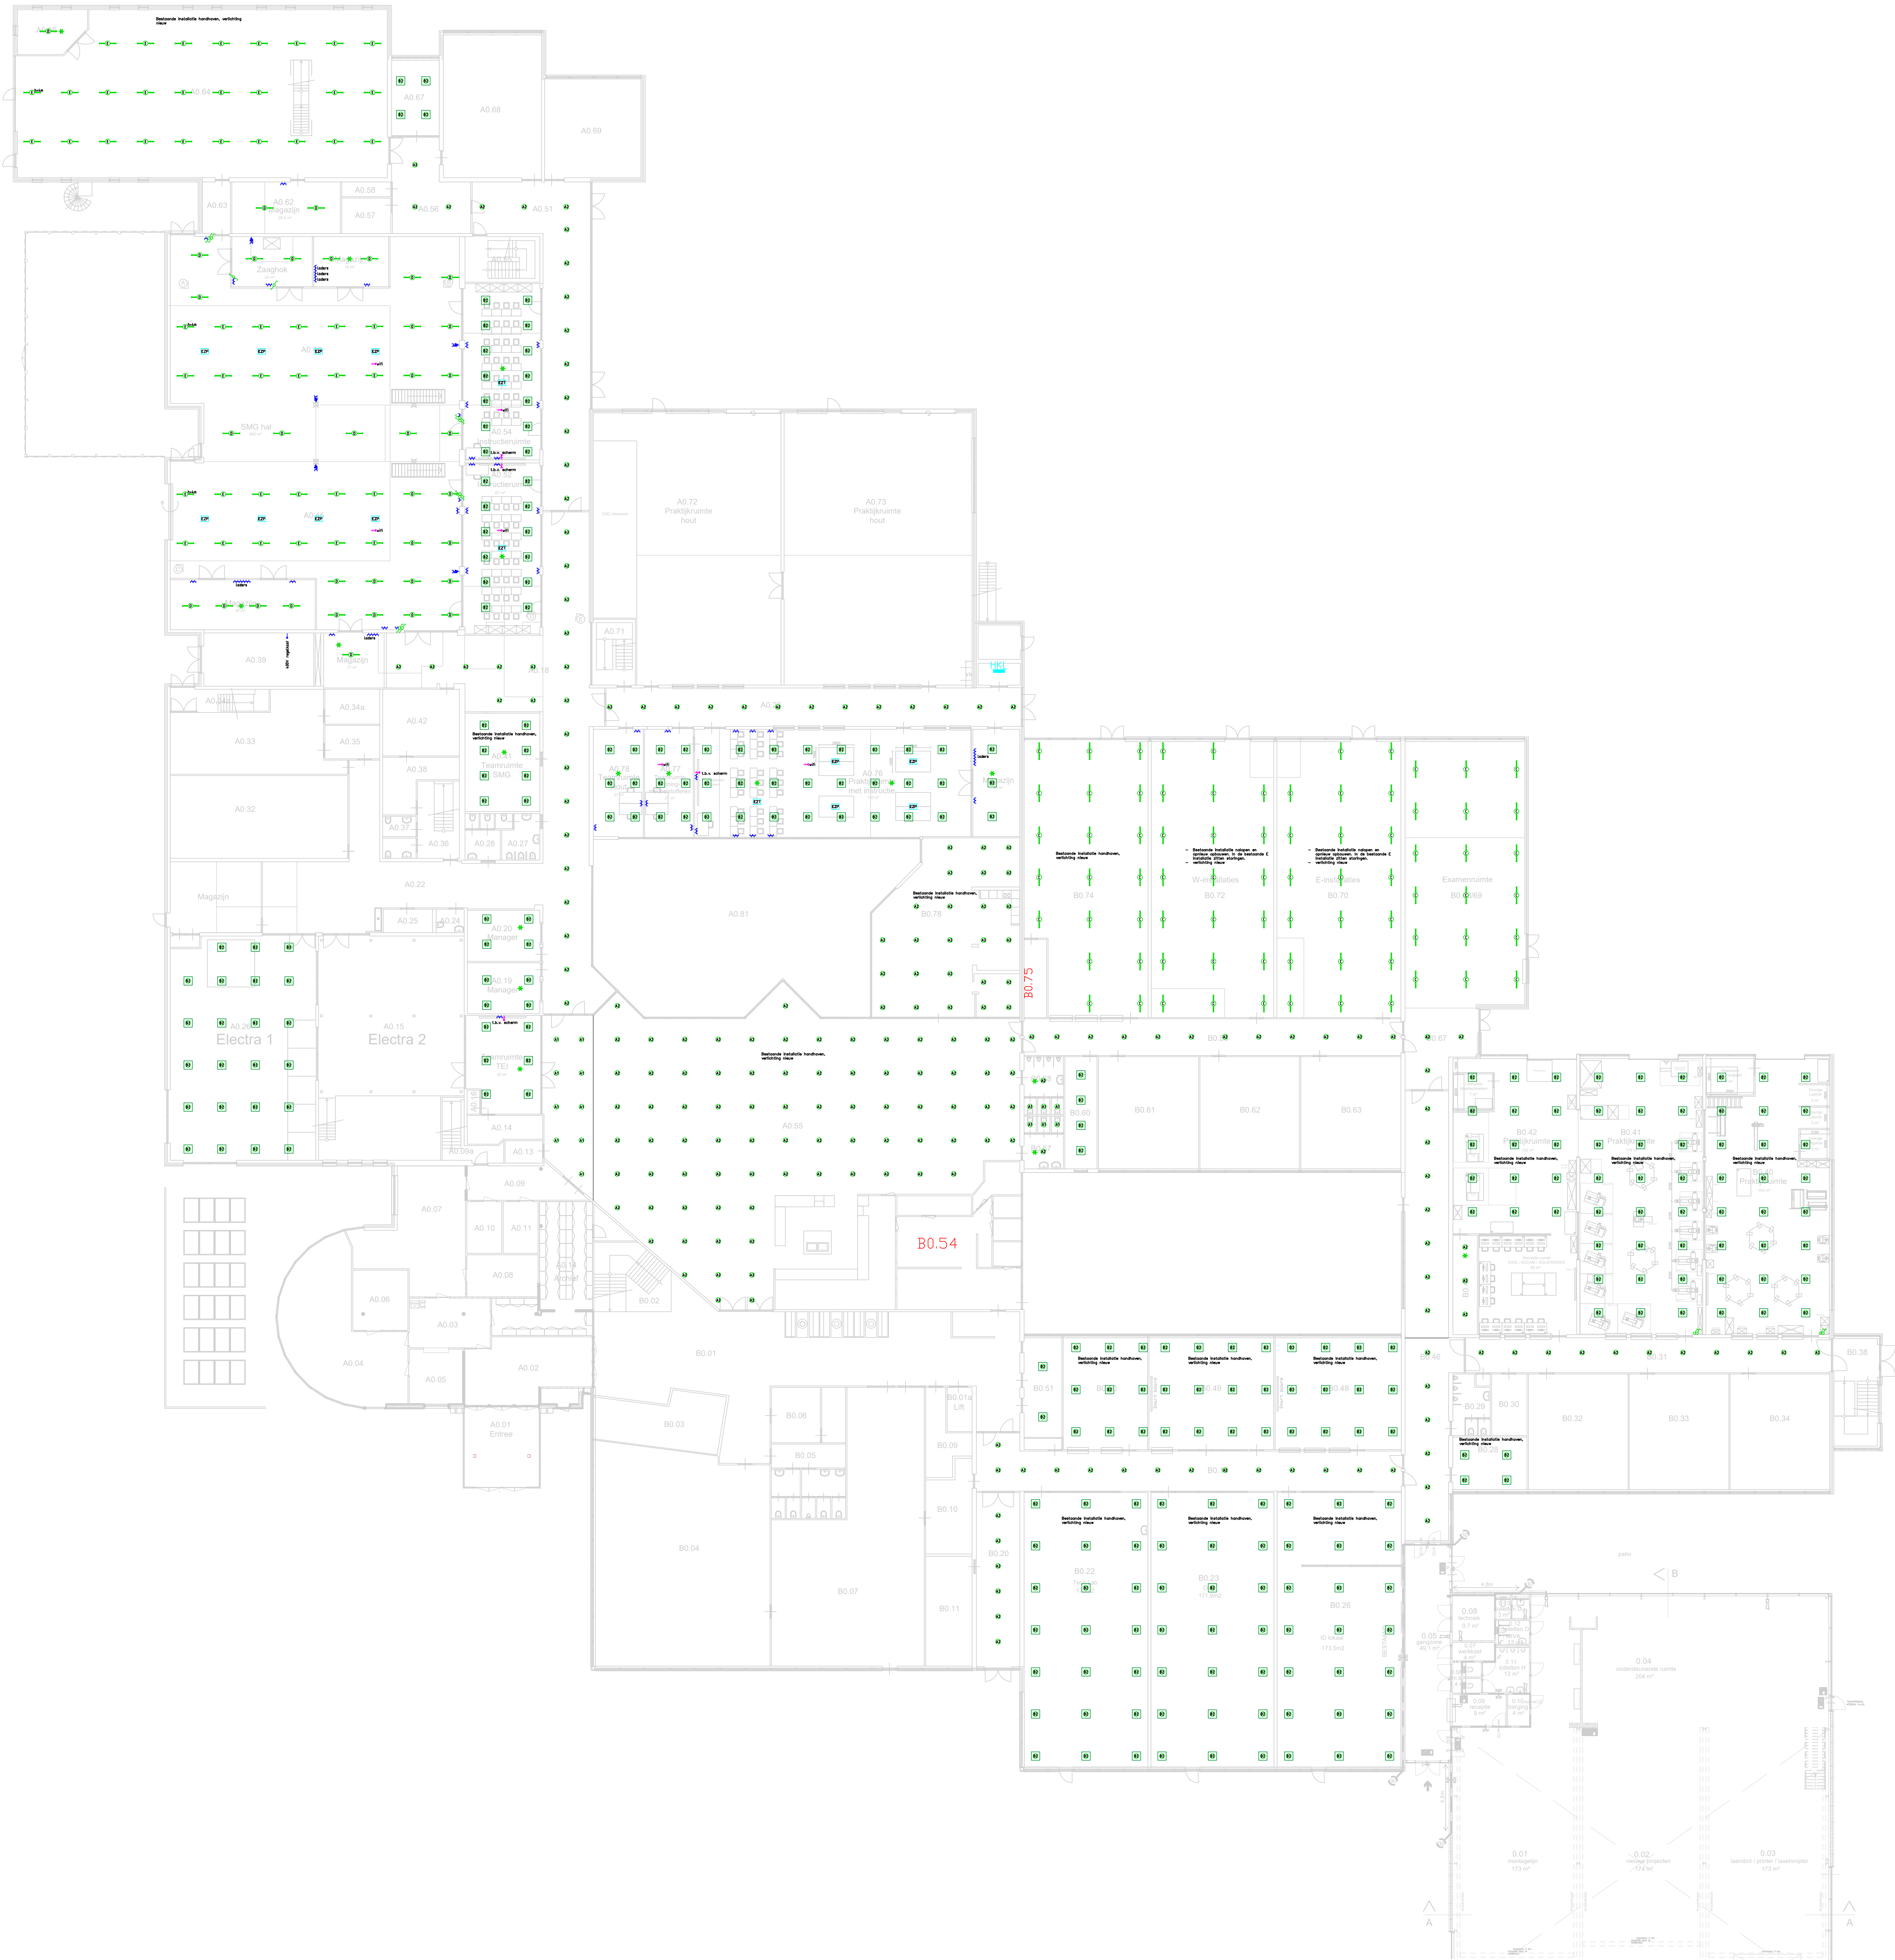


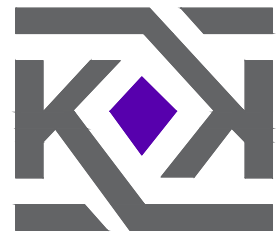

- renooi
- verdeellichting
 - kabelput
 - voedsop
 - enkele wandcontactdoos
 - enkele wandcontactdoos (PUL)
 - enkele wandcontactdoos 2 buidendozen
 - CEE-fase 3-fase (400V)
 - geopend praktijk groed van 100V
 - geopend theorie groed van 100V
 - dwelichter
 - armatuur
 - verlichting armatuur
 - AV
 - armatuur brand centrum
 - enkele schakelaar
 - visuële schakelaar
 - bewegingsmelder plafond
 - enkele aansluitpunt data / telefoon
 - enkele aansluitpunt data / telefoon

Bestek

project	Harmonieleaan 2	onderwerp	Elektrotechnische installaties	verdragspartner	ROC MNL
bestand	ROC Midden NL	Begane grond totaal			
datum	01-08-2022	schaal	1:175	proj.nr.	21063
getekend	MB	getekend	MB	tek.nr.	21063-B-E-001
getekend	MB	getekend	MB	statu	DEFINITIEF