
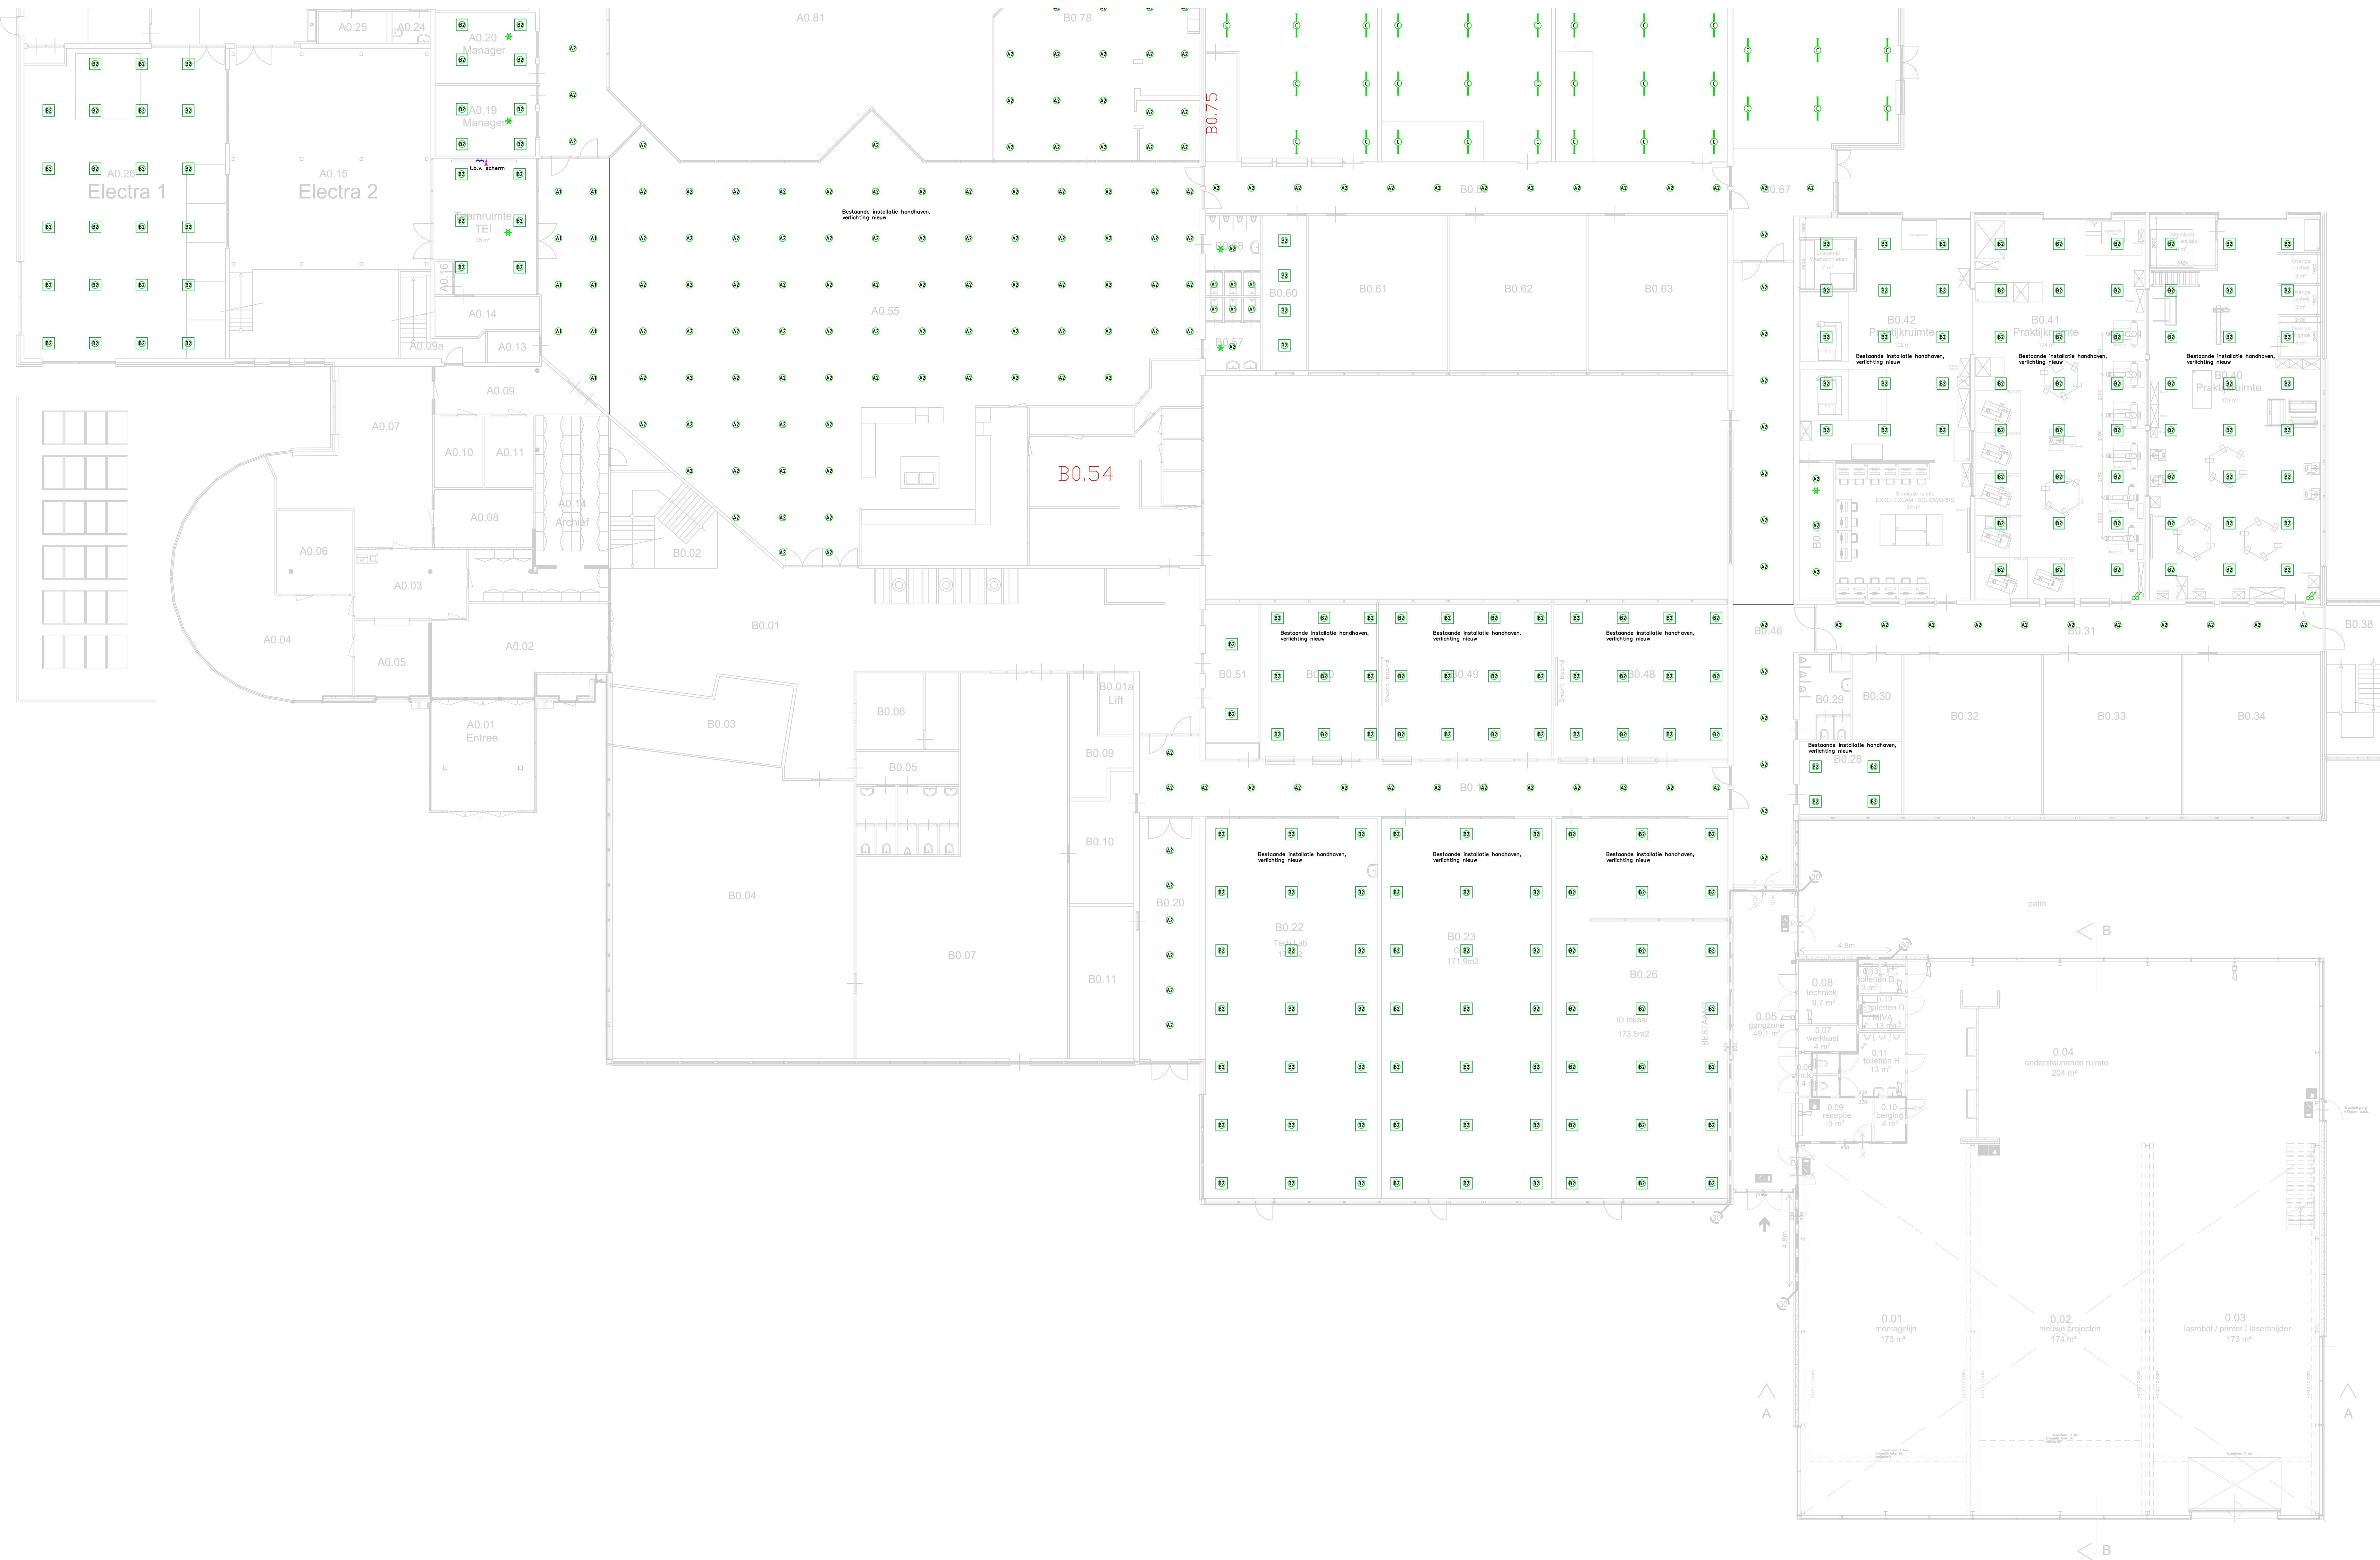


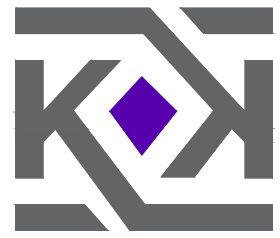

- removi
- verdelingschik
 - kabelgoot
 - wandgoot
 - enkele wandcontactdoos
 - enkele wandcontactdoos (IP44)
 - dubbele wandcontactdoos 2 ribbouwzen
 - CEE-form 3-fase (380V)
 - poortgeregeld praktisch gesond van boord
 - poortgeregeld theorie gesond van boord
 - overvrijgter
 - armatuur
 - verkeert armatuur
 - AV
 - armatuur brand contrus
 - enkeelpolige schakelaar
 - wisselschakelaar
 - bewegingsmelder plafond
 - enkele aansluitpunt data / telefoon
 - dubbele aansluitpunt data / telefoon