
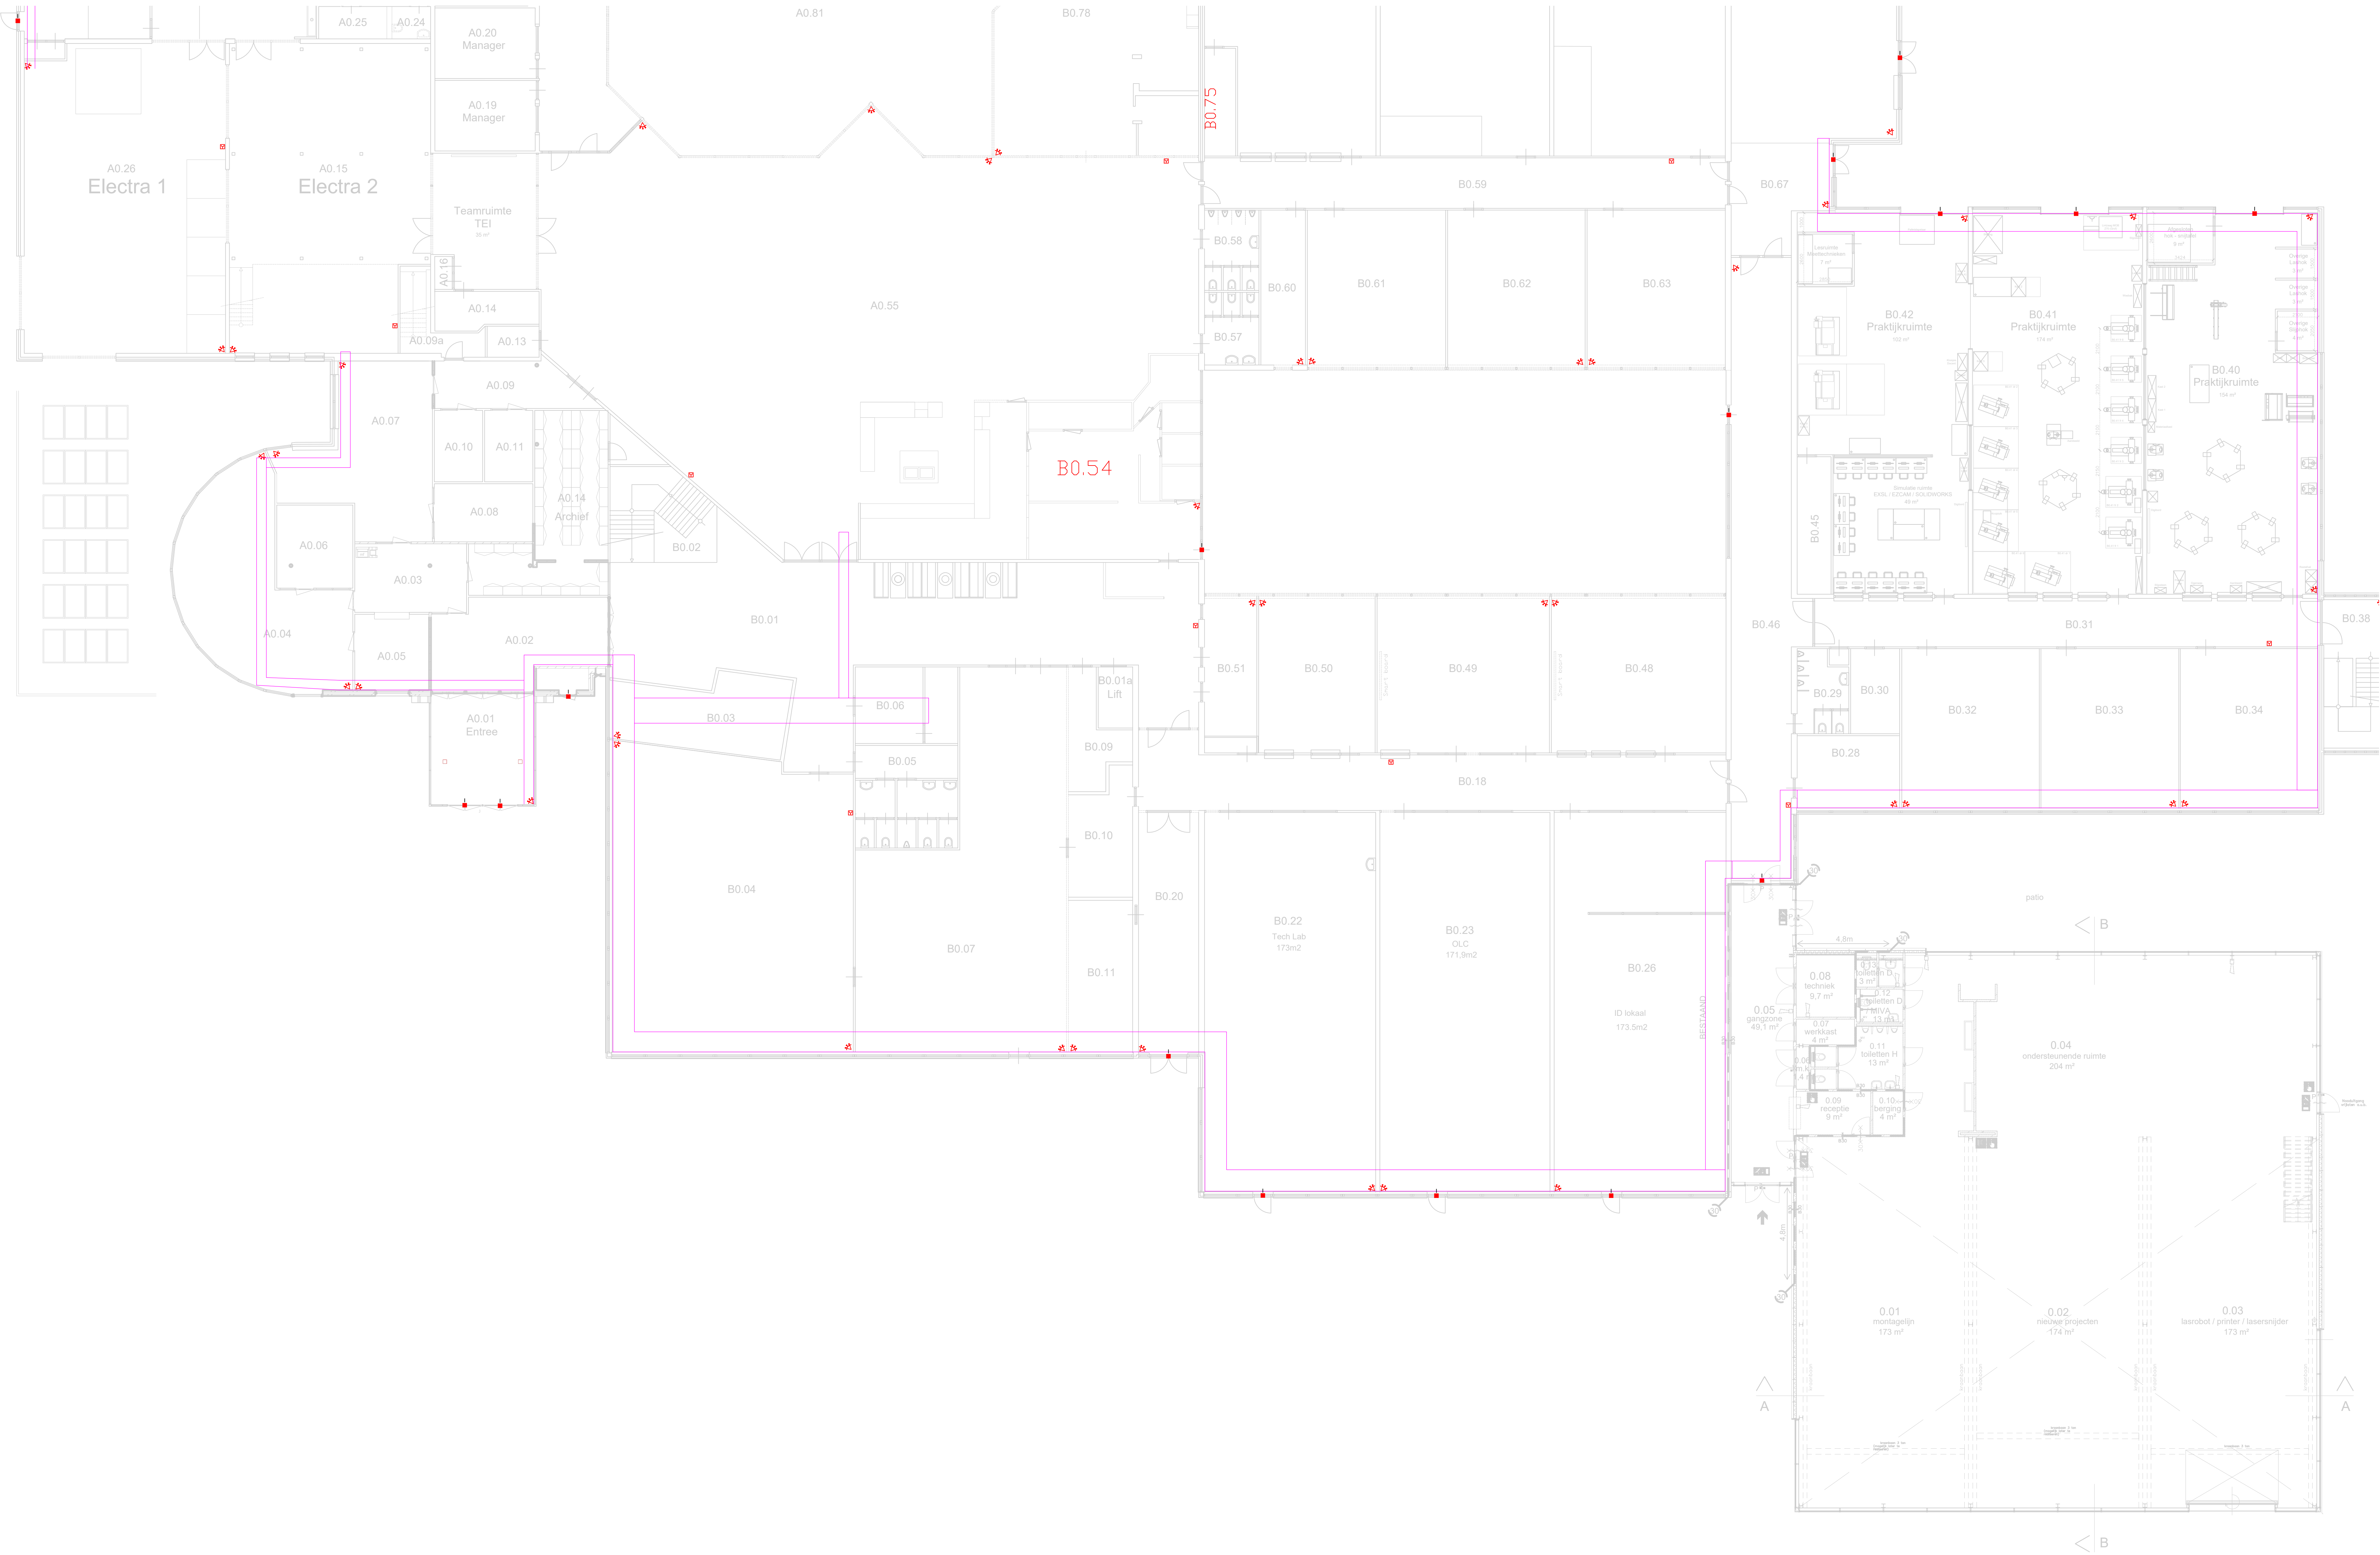


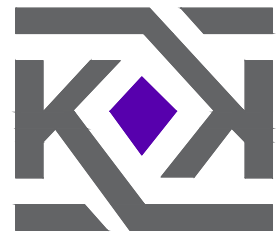

- Revisie
- handdoekenwask
 - magneetcontact
 - pr
 - trace inbraak

Bestek

project	onderwerp	ontwerper	verantwoordelijke
Harmonielaan 2	Inbraak installaties	ROC MNL	ROC MNL
ROC Midden NL	Begane grond deel 2		
datum:	gemaakt:	schalen:	proj.nr.:
01-06-2022	MB	1:125	21063
getekend:	gezien:	tek.nr.:	statu:
MB	SK	21063-B-E-005	DEFINITIEF
Formaat:	A0		