

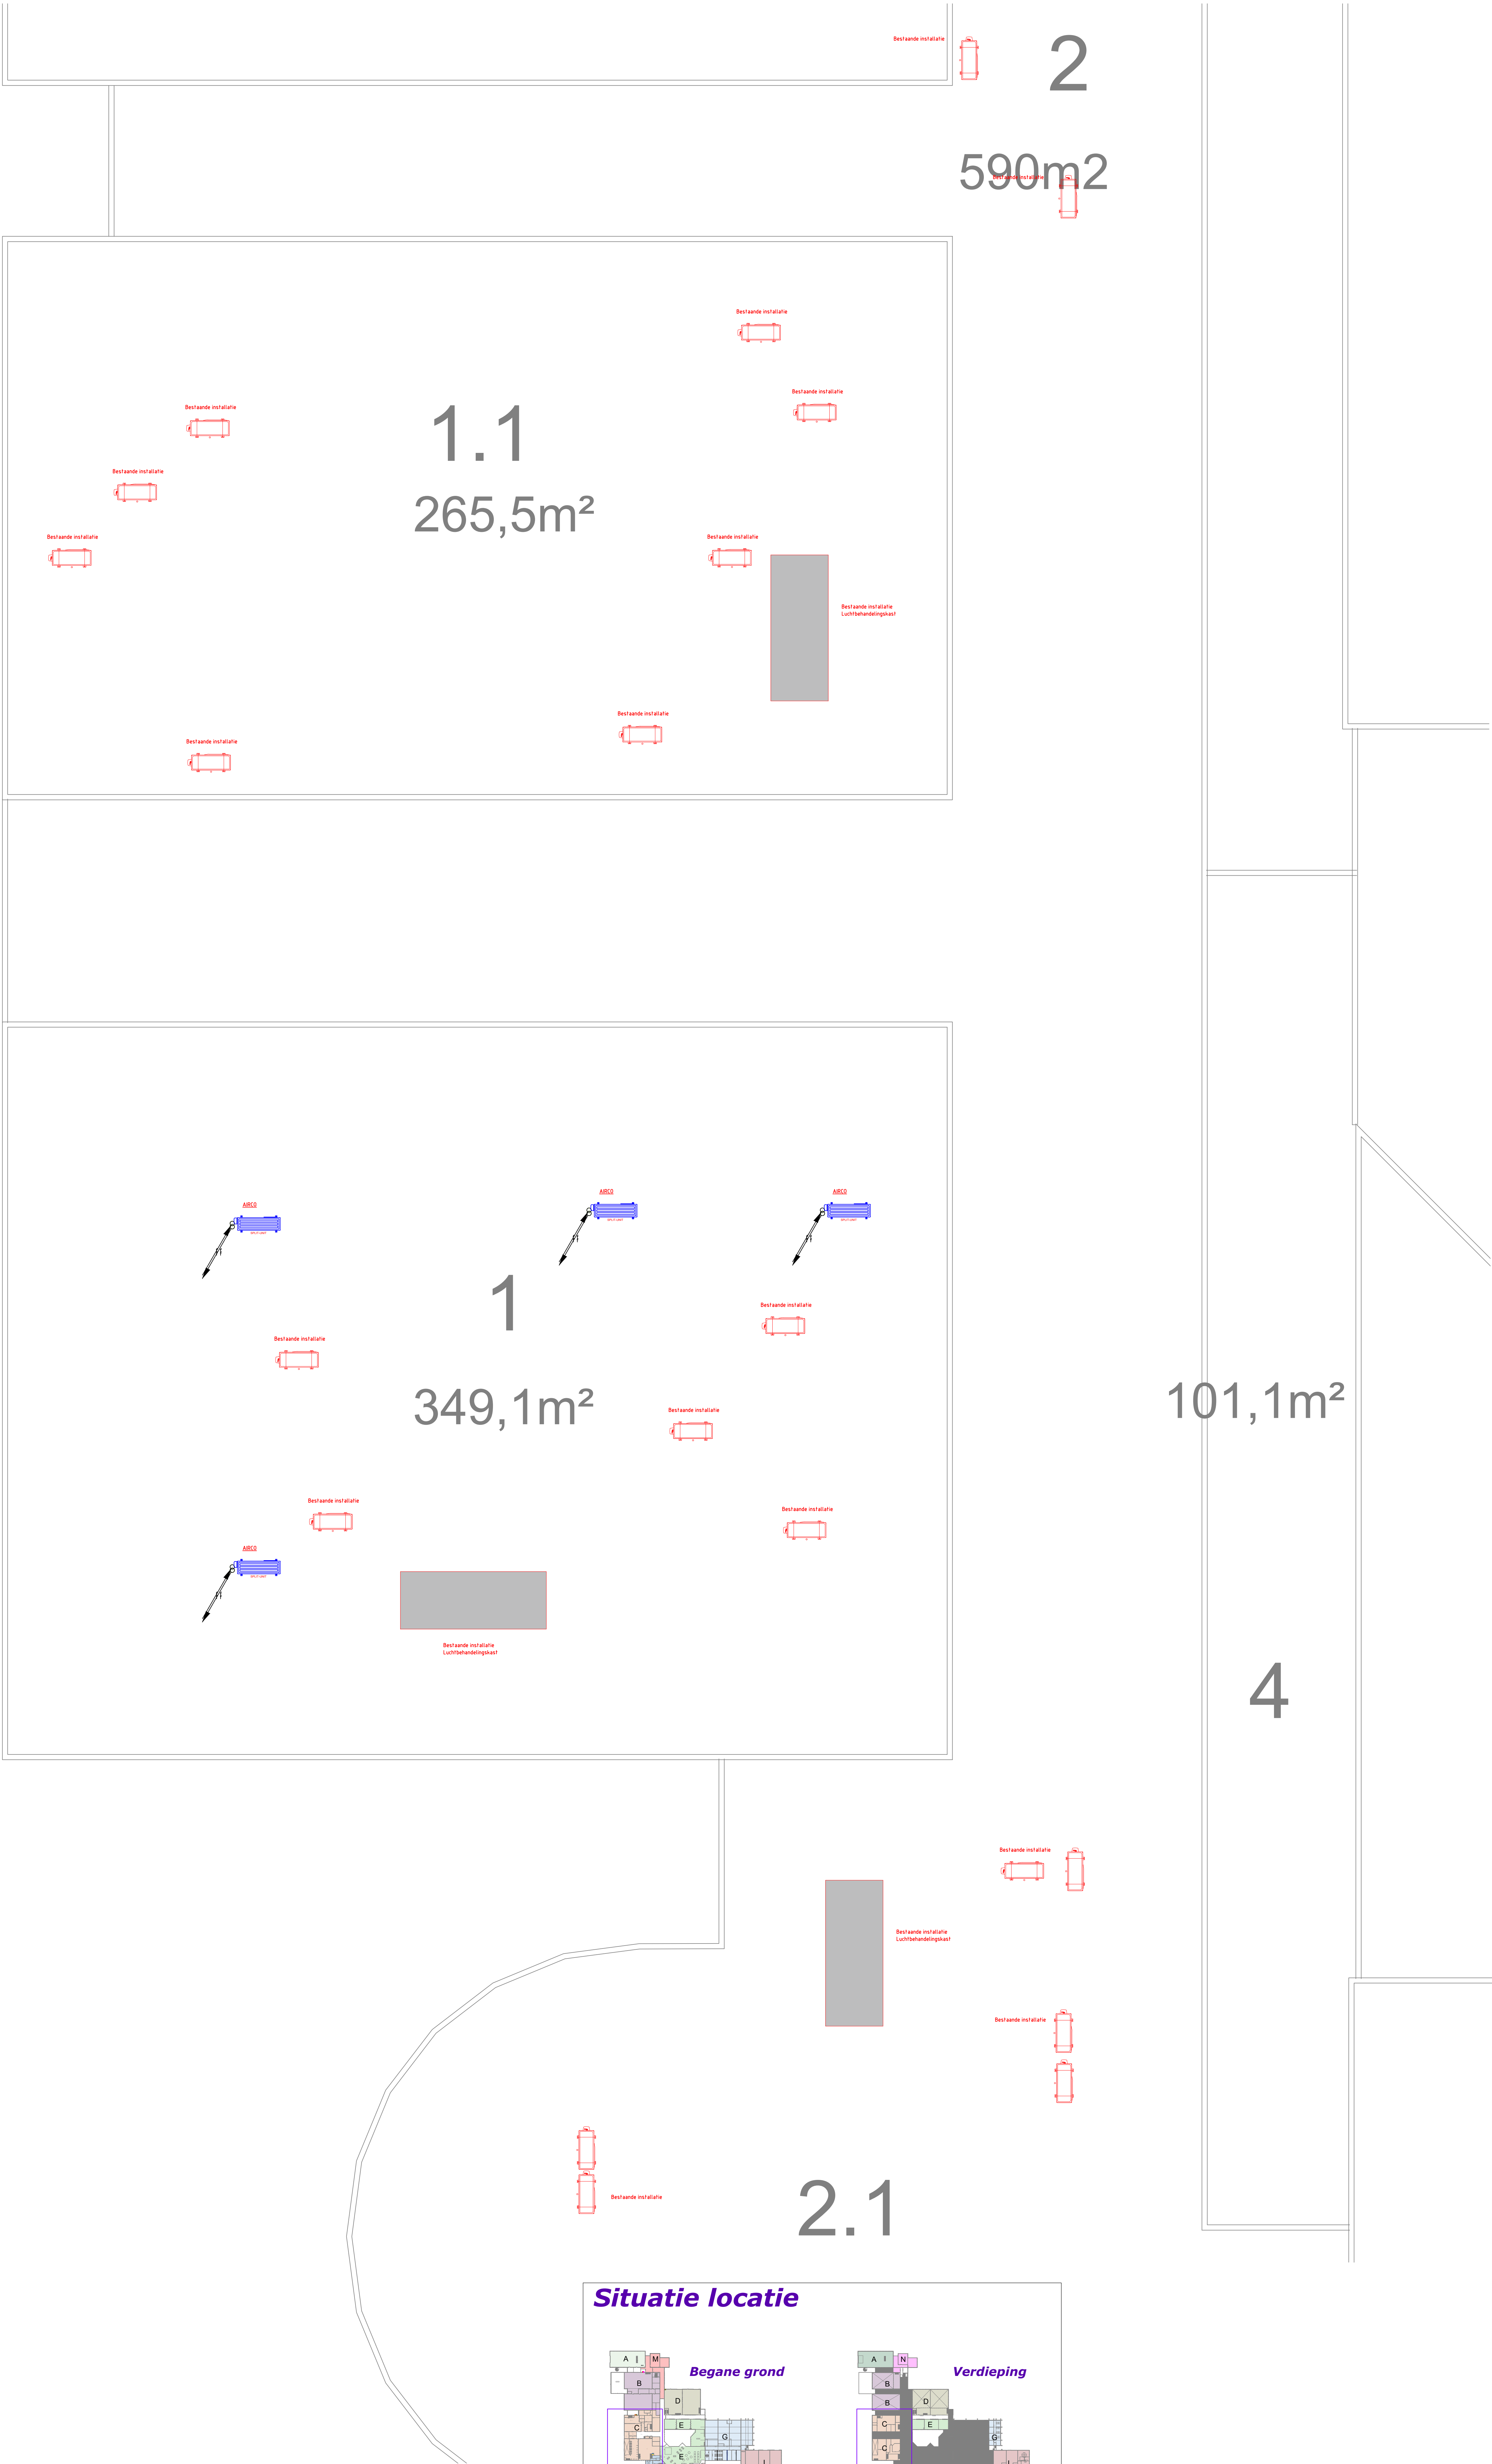


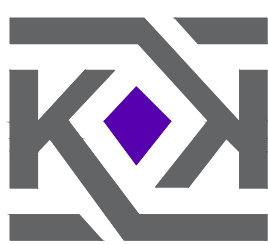

Situatie locatie

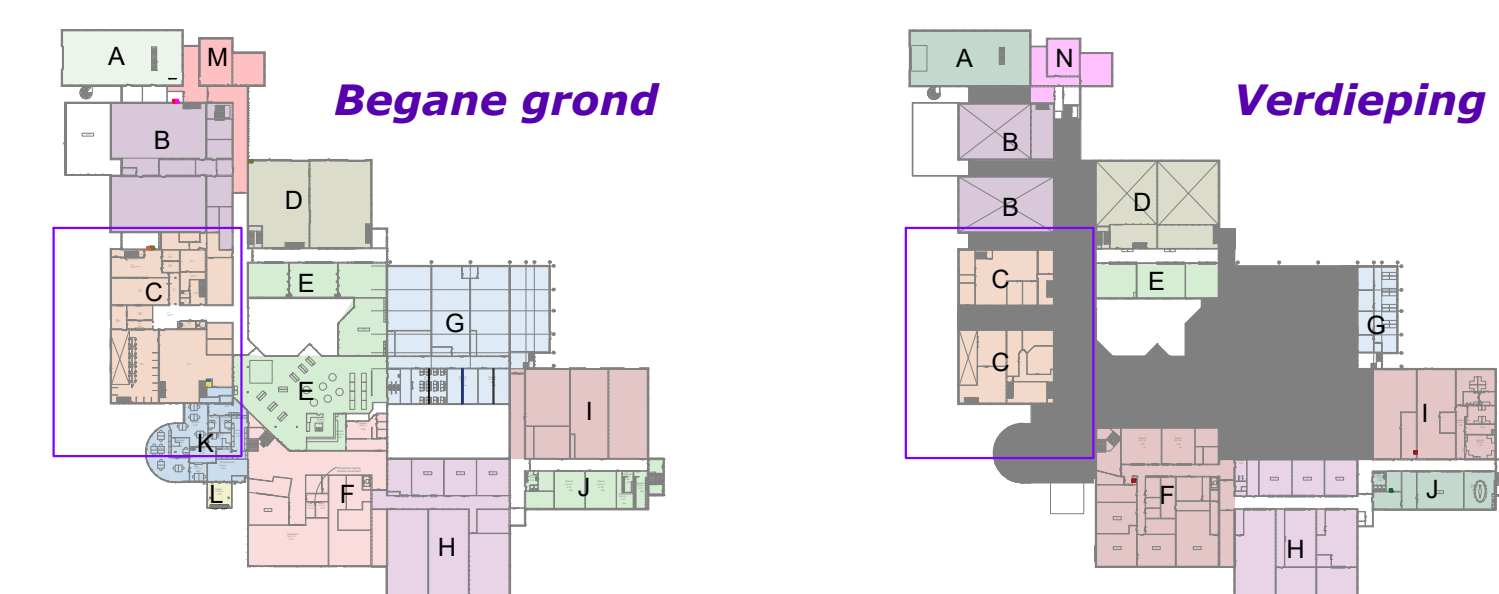

BESTEK

|               |  |               |  |                     |  |                |  |
|---------------|--|---------------|--|---------------------|--|----------------|--|
| project:      |  | Hammonilaan 2 |  | ordernummer:        |  | opdrachtgever: |  |
| ROC Midden NL |  |               |  | Klimaatinstallaties |  | ROC MNL        |  |
|               |  |               |  | Dak Bouwdeel C + K  |  |                |  |
| datum:        |  | 01-08-2022    |  | schaal:             |  | 1:50           |  |
|               |  |               |  | getekend:           |  | SM             |  |
| Formaat:      |  | A0            |  | gezien:             |  | AH             |  |
|               |  |               |  | datum:              |  | DEFINITIEF     |  |

STRAKKS  
INGENIEURS