

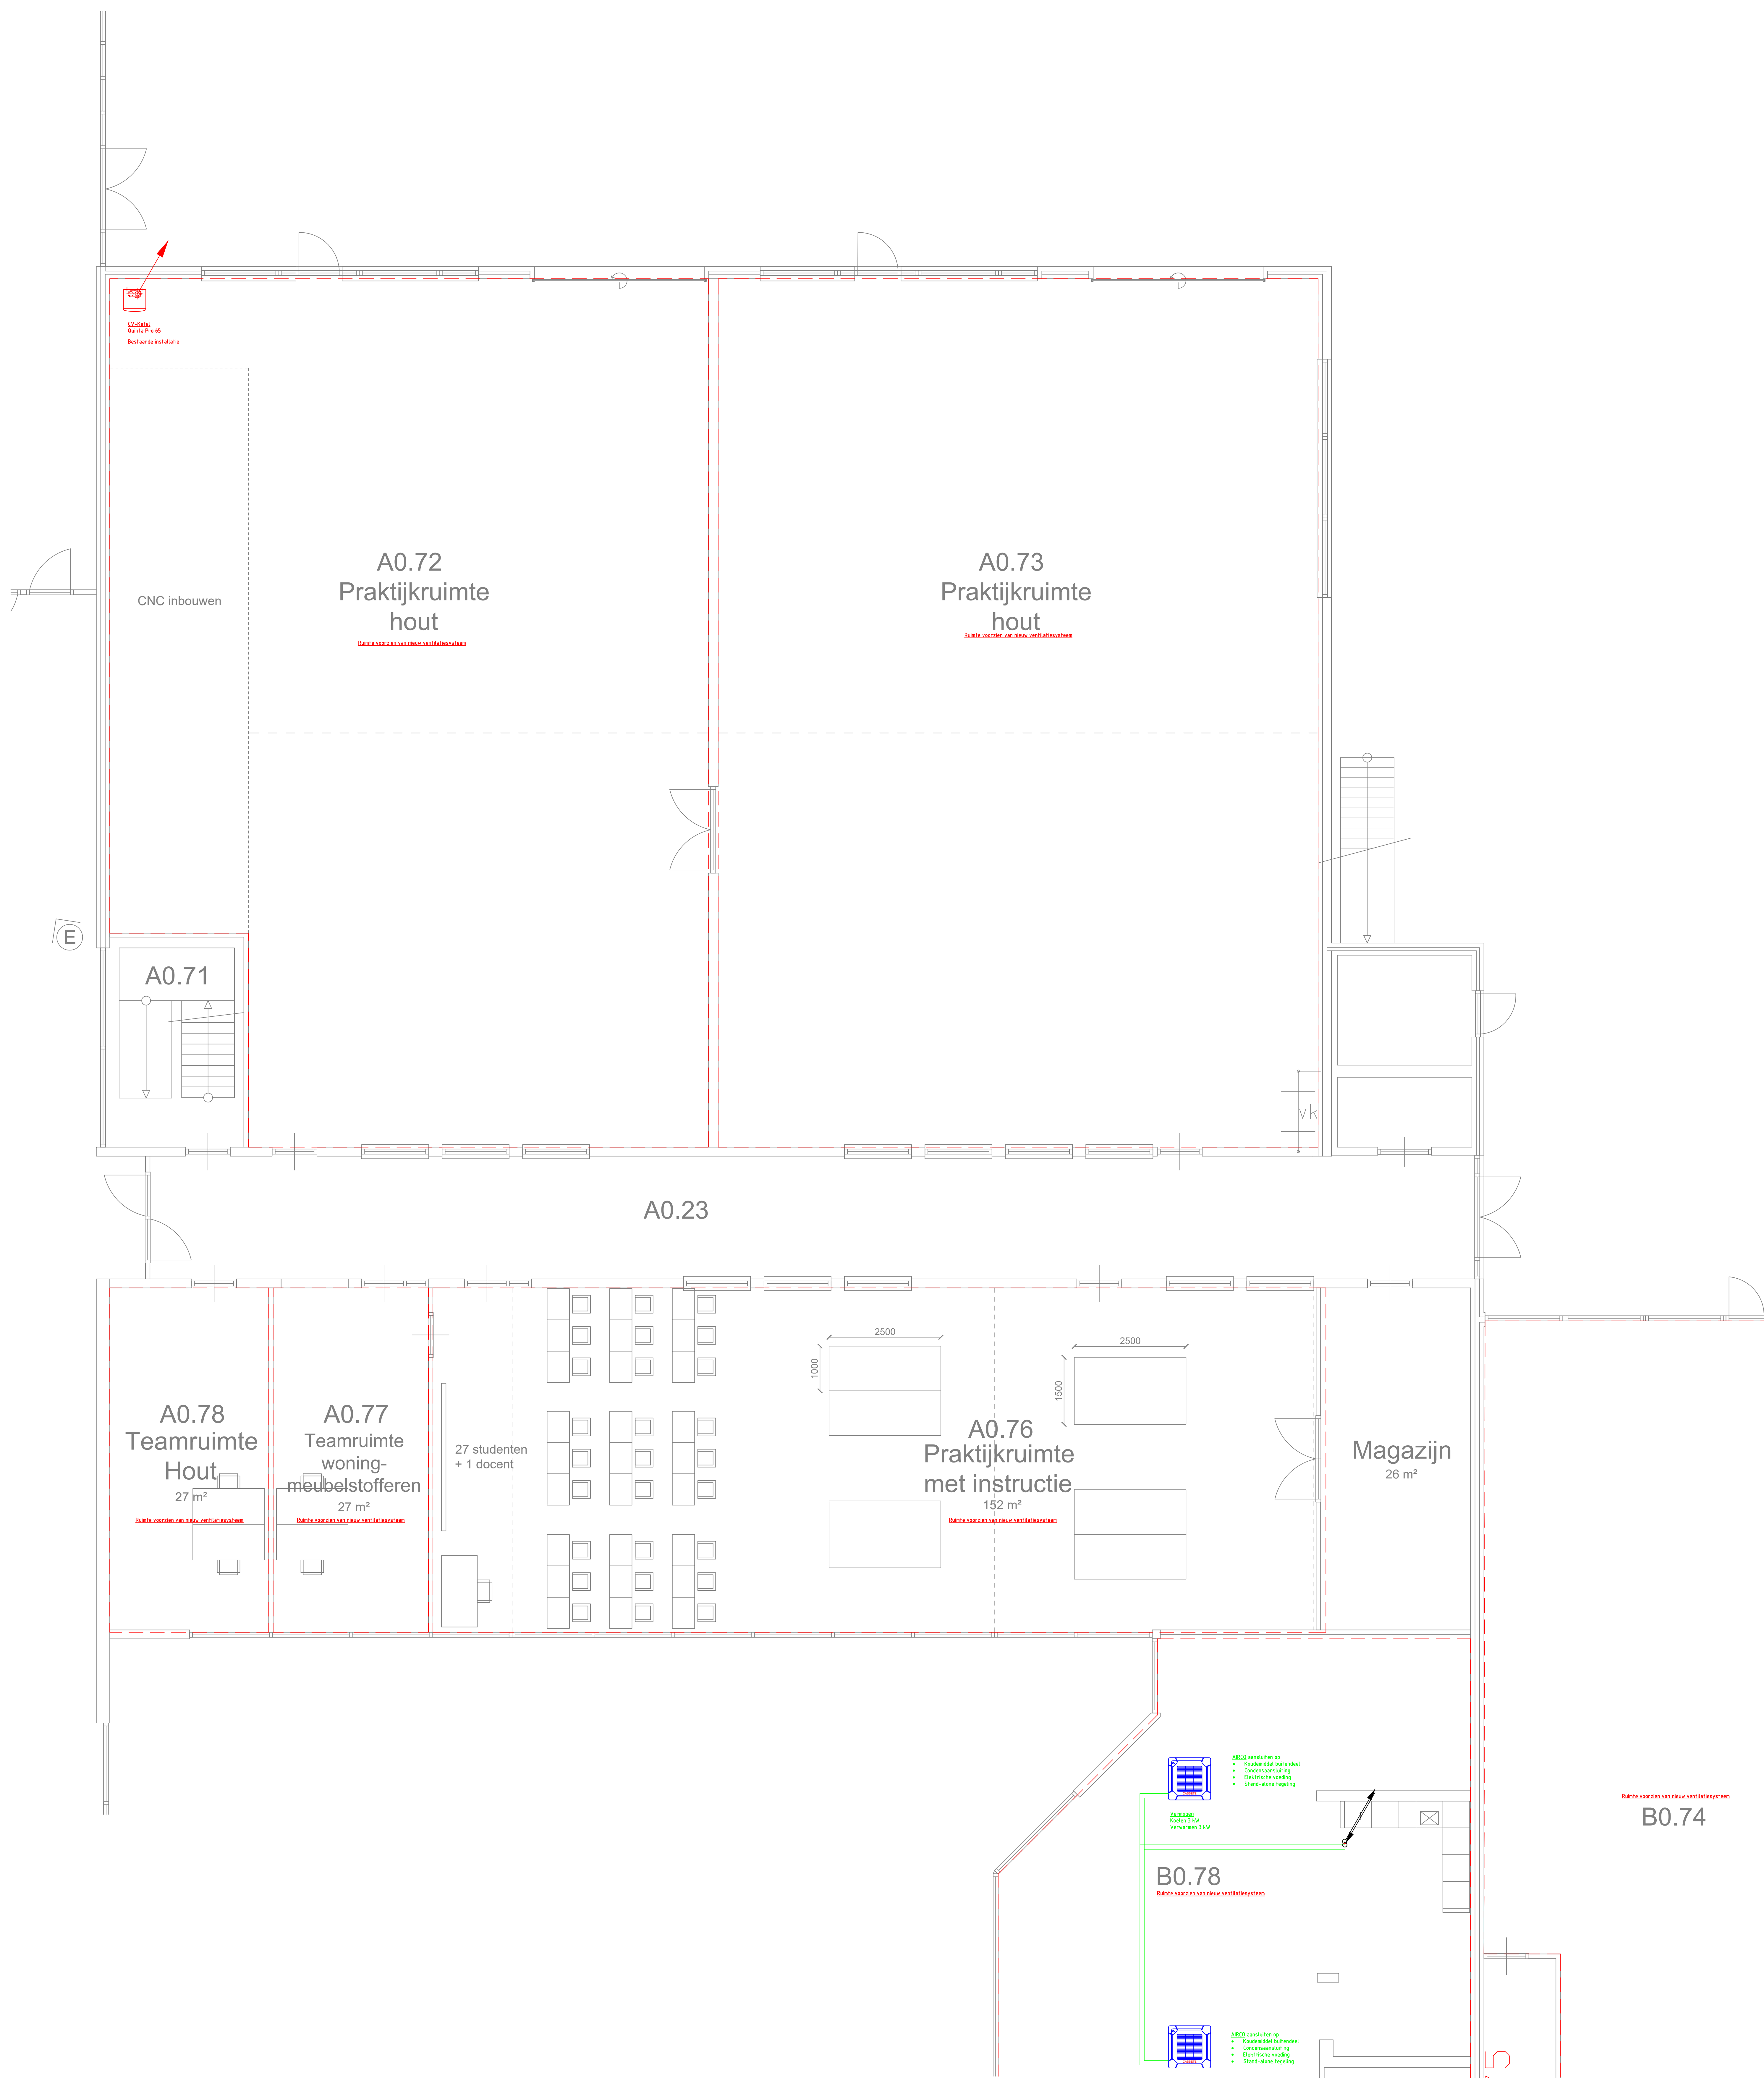


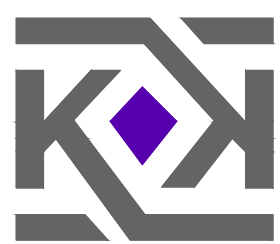

Situatie locatie

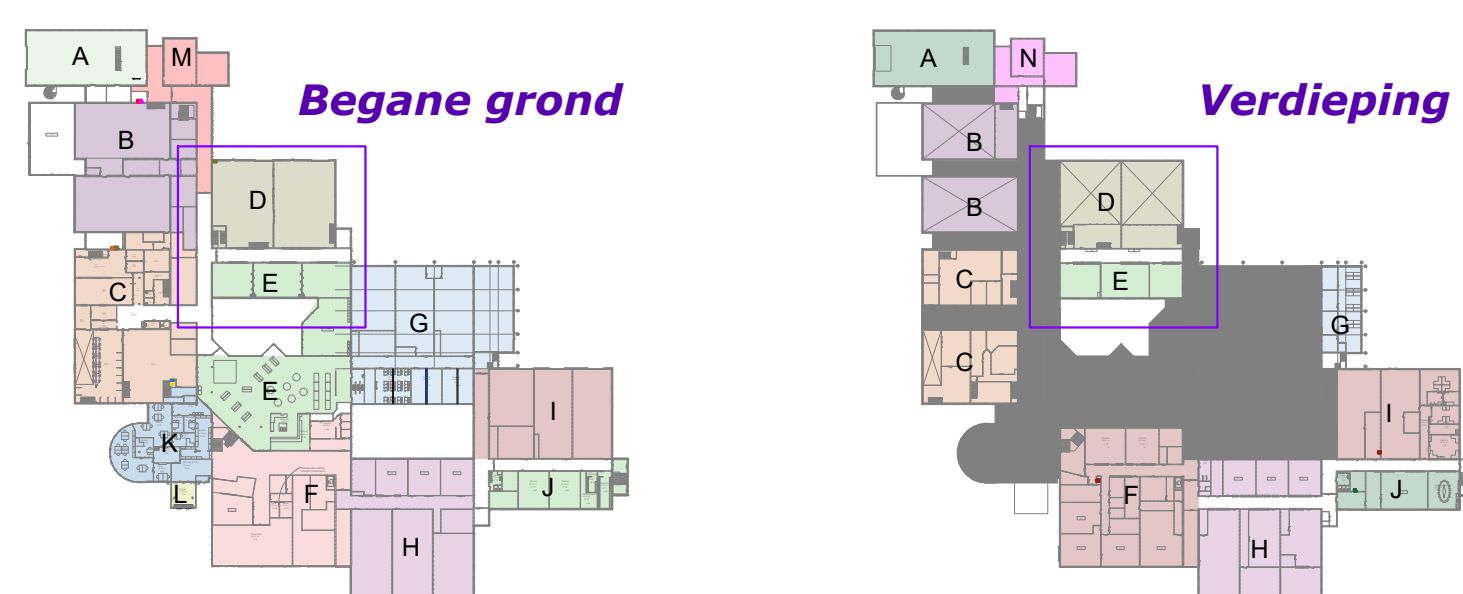

BESTEK

project: Harmonilaan 2 ROC Midden NL		onderwerp: Klimaatinstallaties Begane grond Bouwdeel D + E		opdrachtgever: ROC MNL	
datum vers.: STRAKKS INGENIEURS		datum: 01-08-2022	schaal: 1:50	proj.nr.: 21063	
		Formaat: A0	getekend: SM gezien: AH	tek.nr.: B-V-000 status: DEFINITIEF	