

igkast
0mm

0mm

18,5m²

10.1

9.1

60,2m²


850,4m²

8.1


46,5m²

26,1m²


Bestaande installatie verplaatsen
Warmtepomp
circa 2000x1000x1800mm
max 1000kg
Installaties > 500mm boven dak.

 

natuurlijke toewerf 13 v. separate afzuijing
in kanaal 138 verwijderen
[positie te dicht bij de RGA]

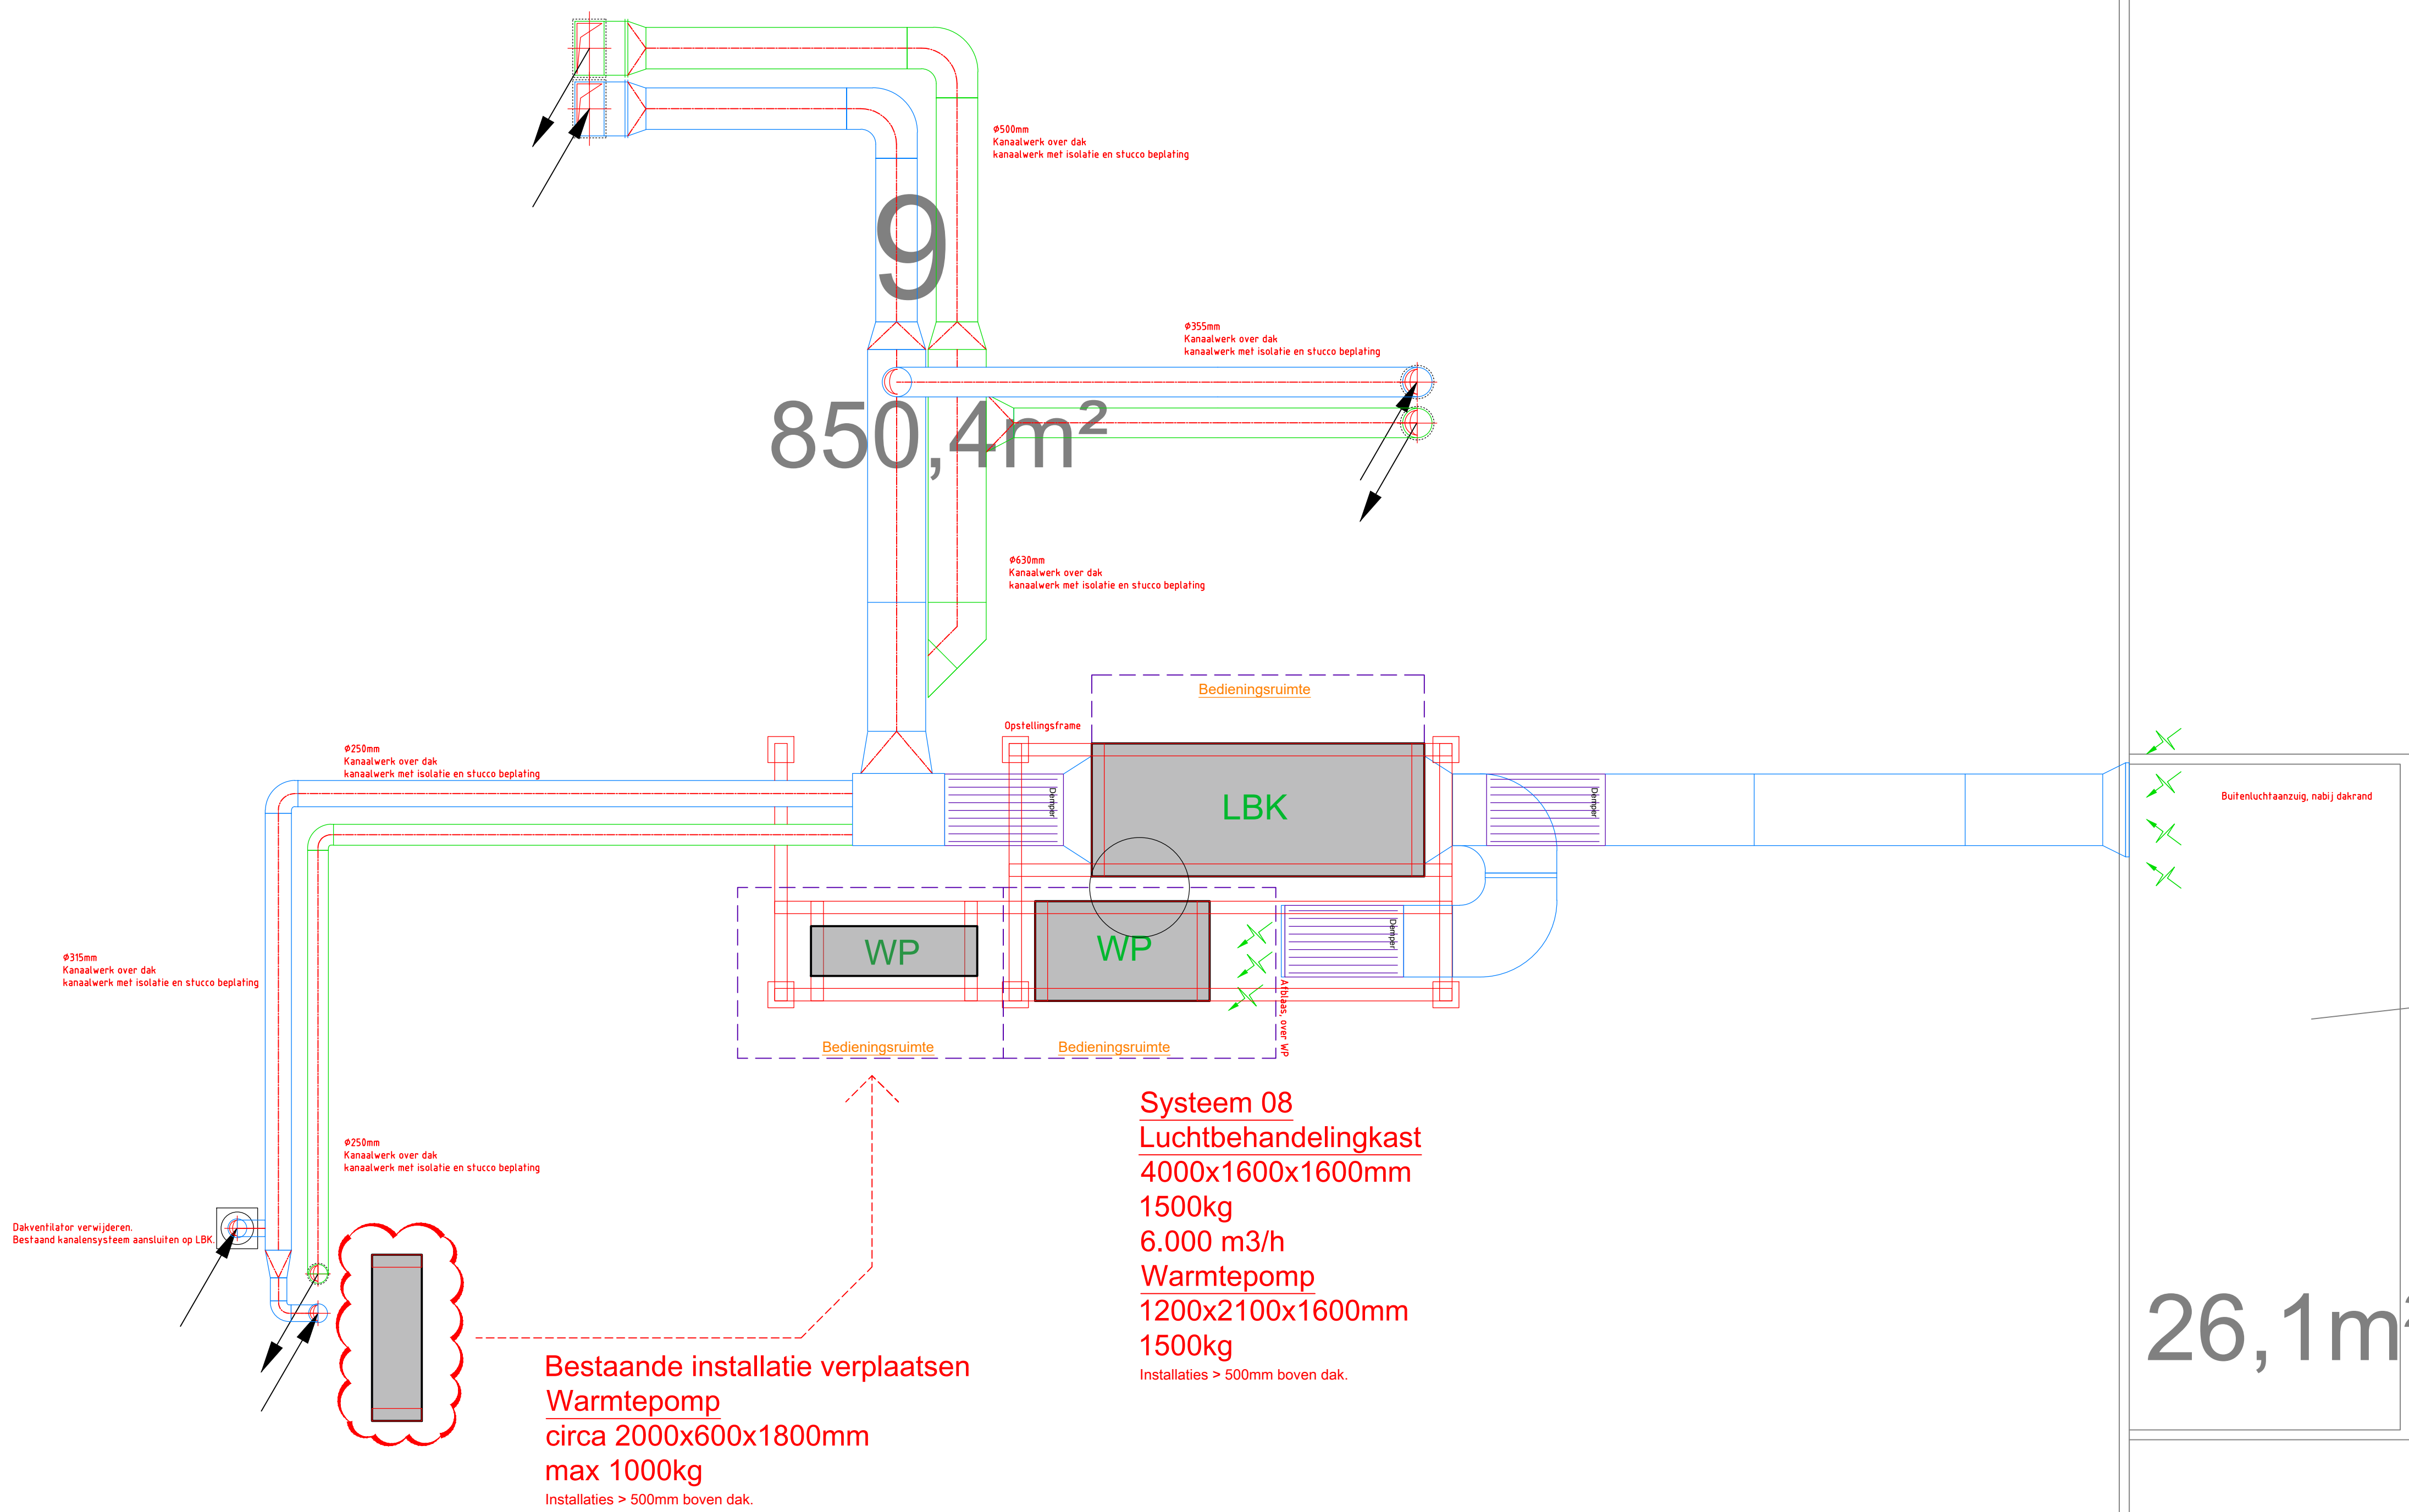

Situatie locatie

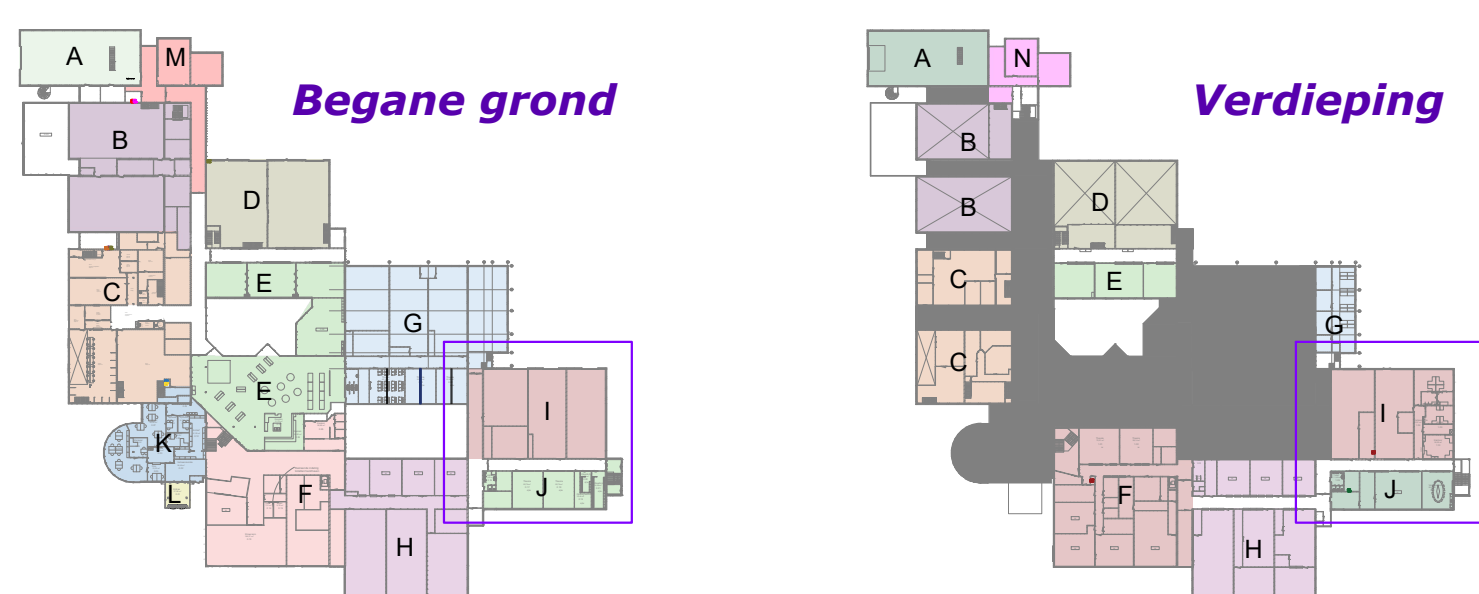

BESTEK

project: ROC Midden NL	onderwerp: Luchtbehandelinginstallaties Dak Bouwdeel I + J	opdrachtgever: ROC MNL
datum: 01-08-2022	schaal: 1:50	proj.nr.: 21063
getekend: SM	getekend: SM	tek.nr.: B-L-002
Formaat: A0	gezien: AH	status: DEFINITIEF