
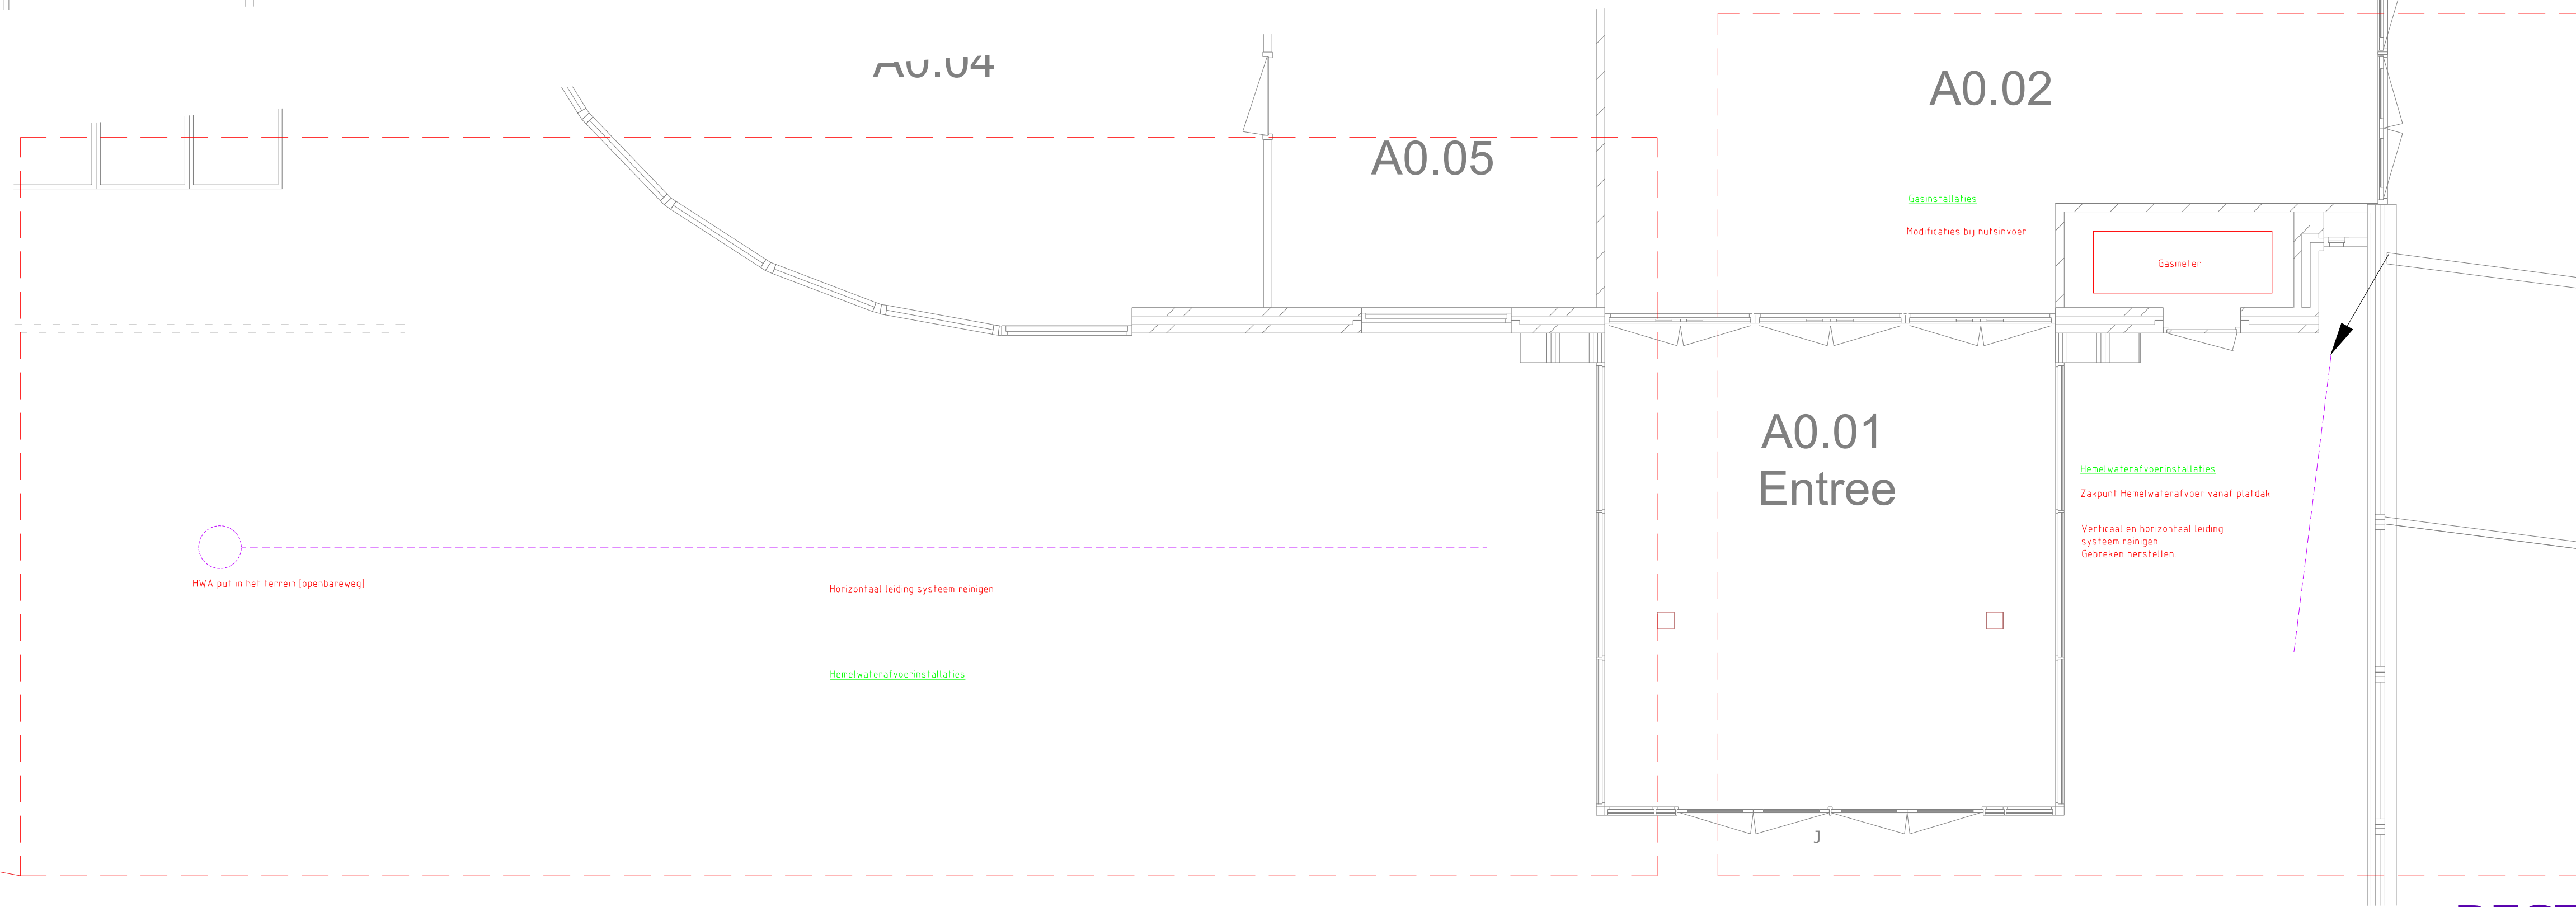
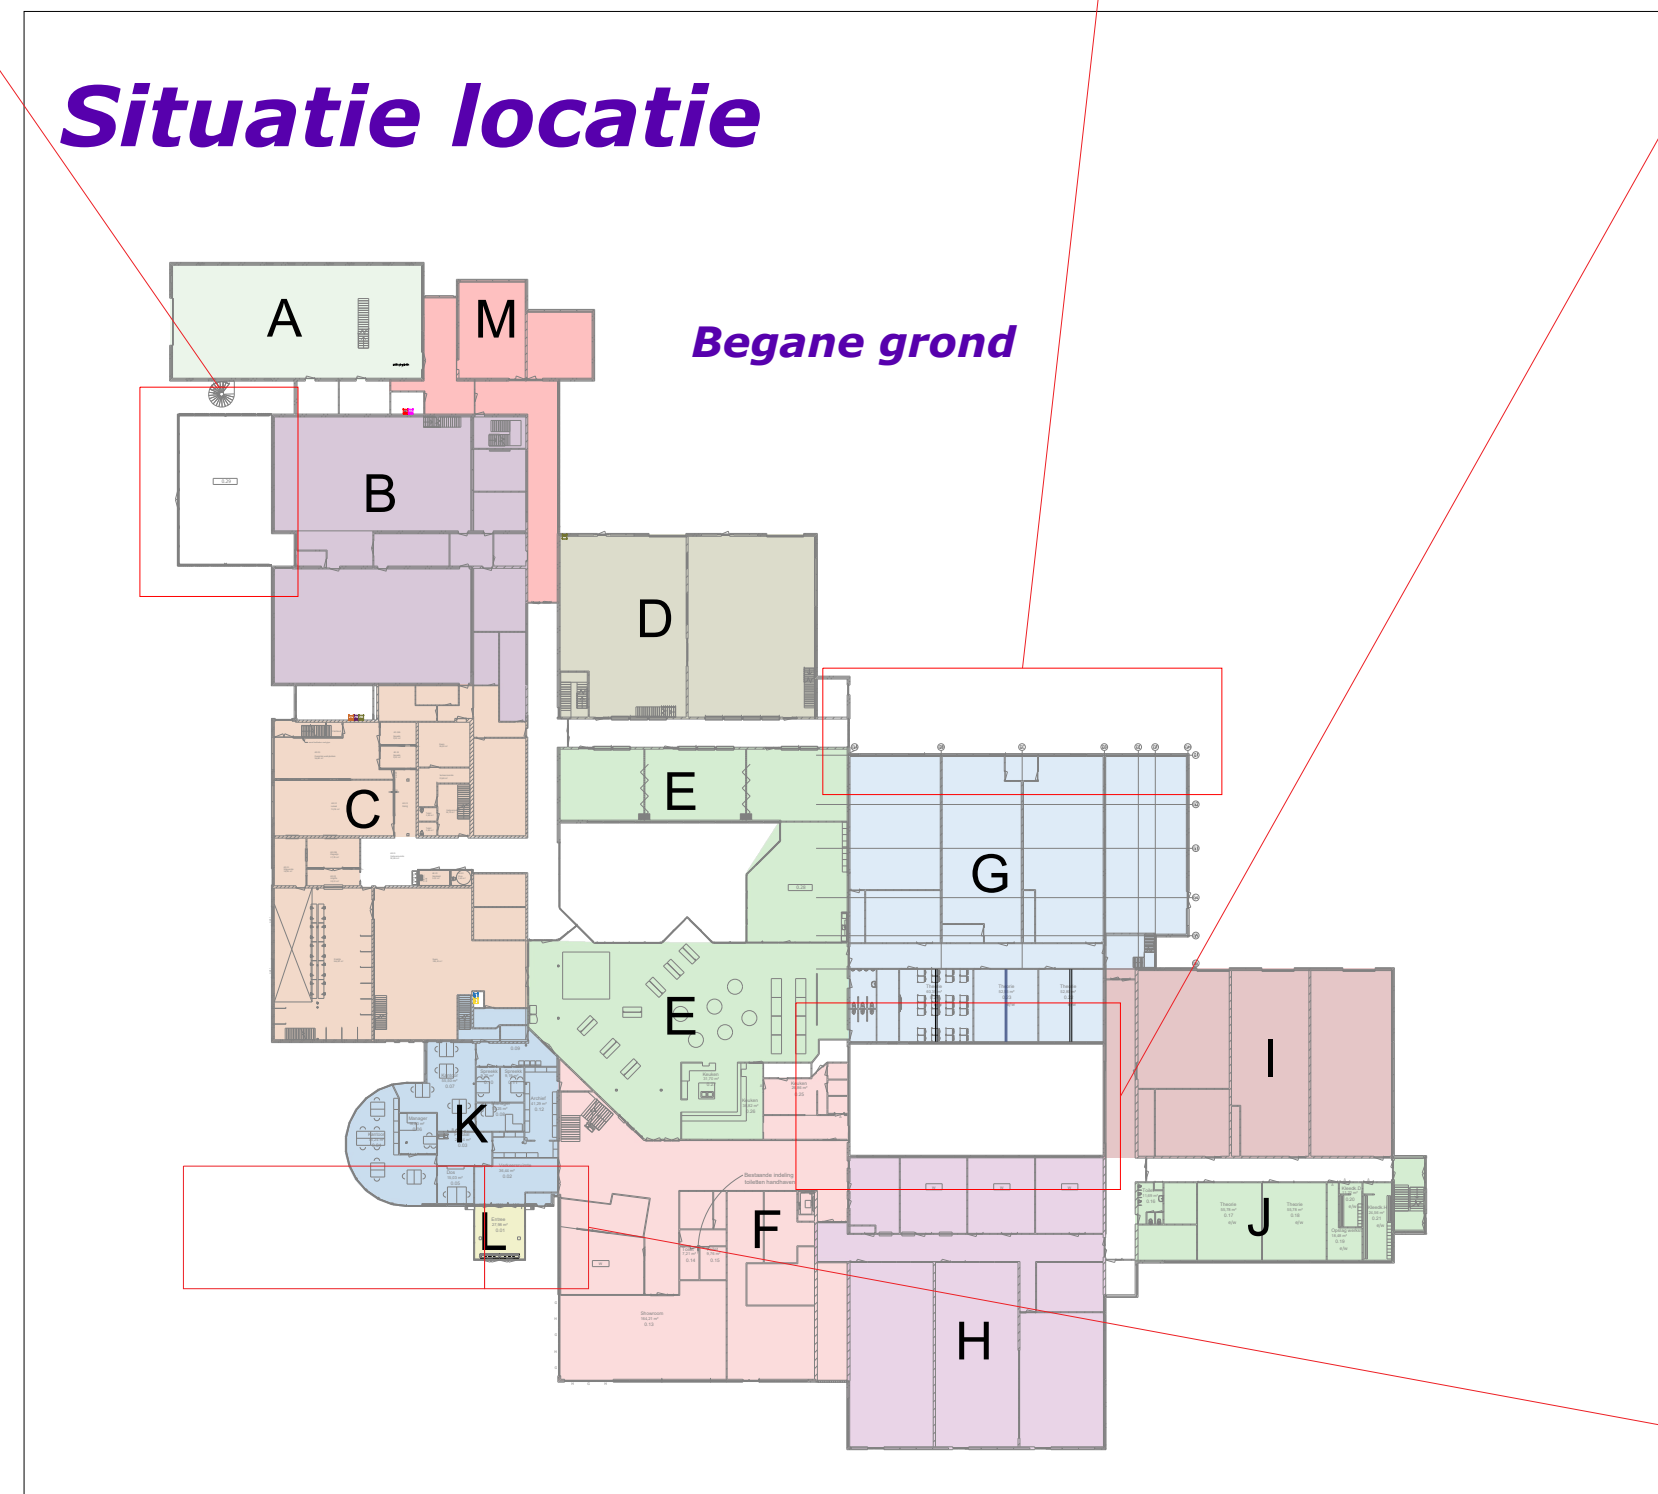
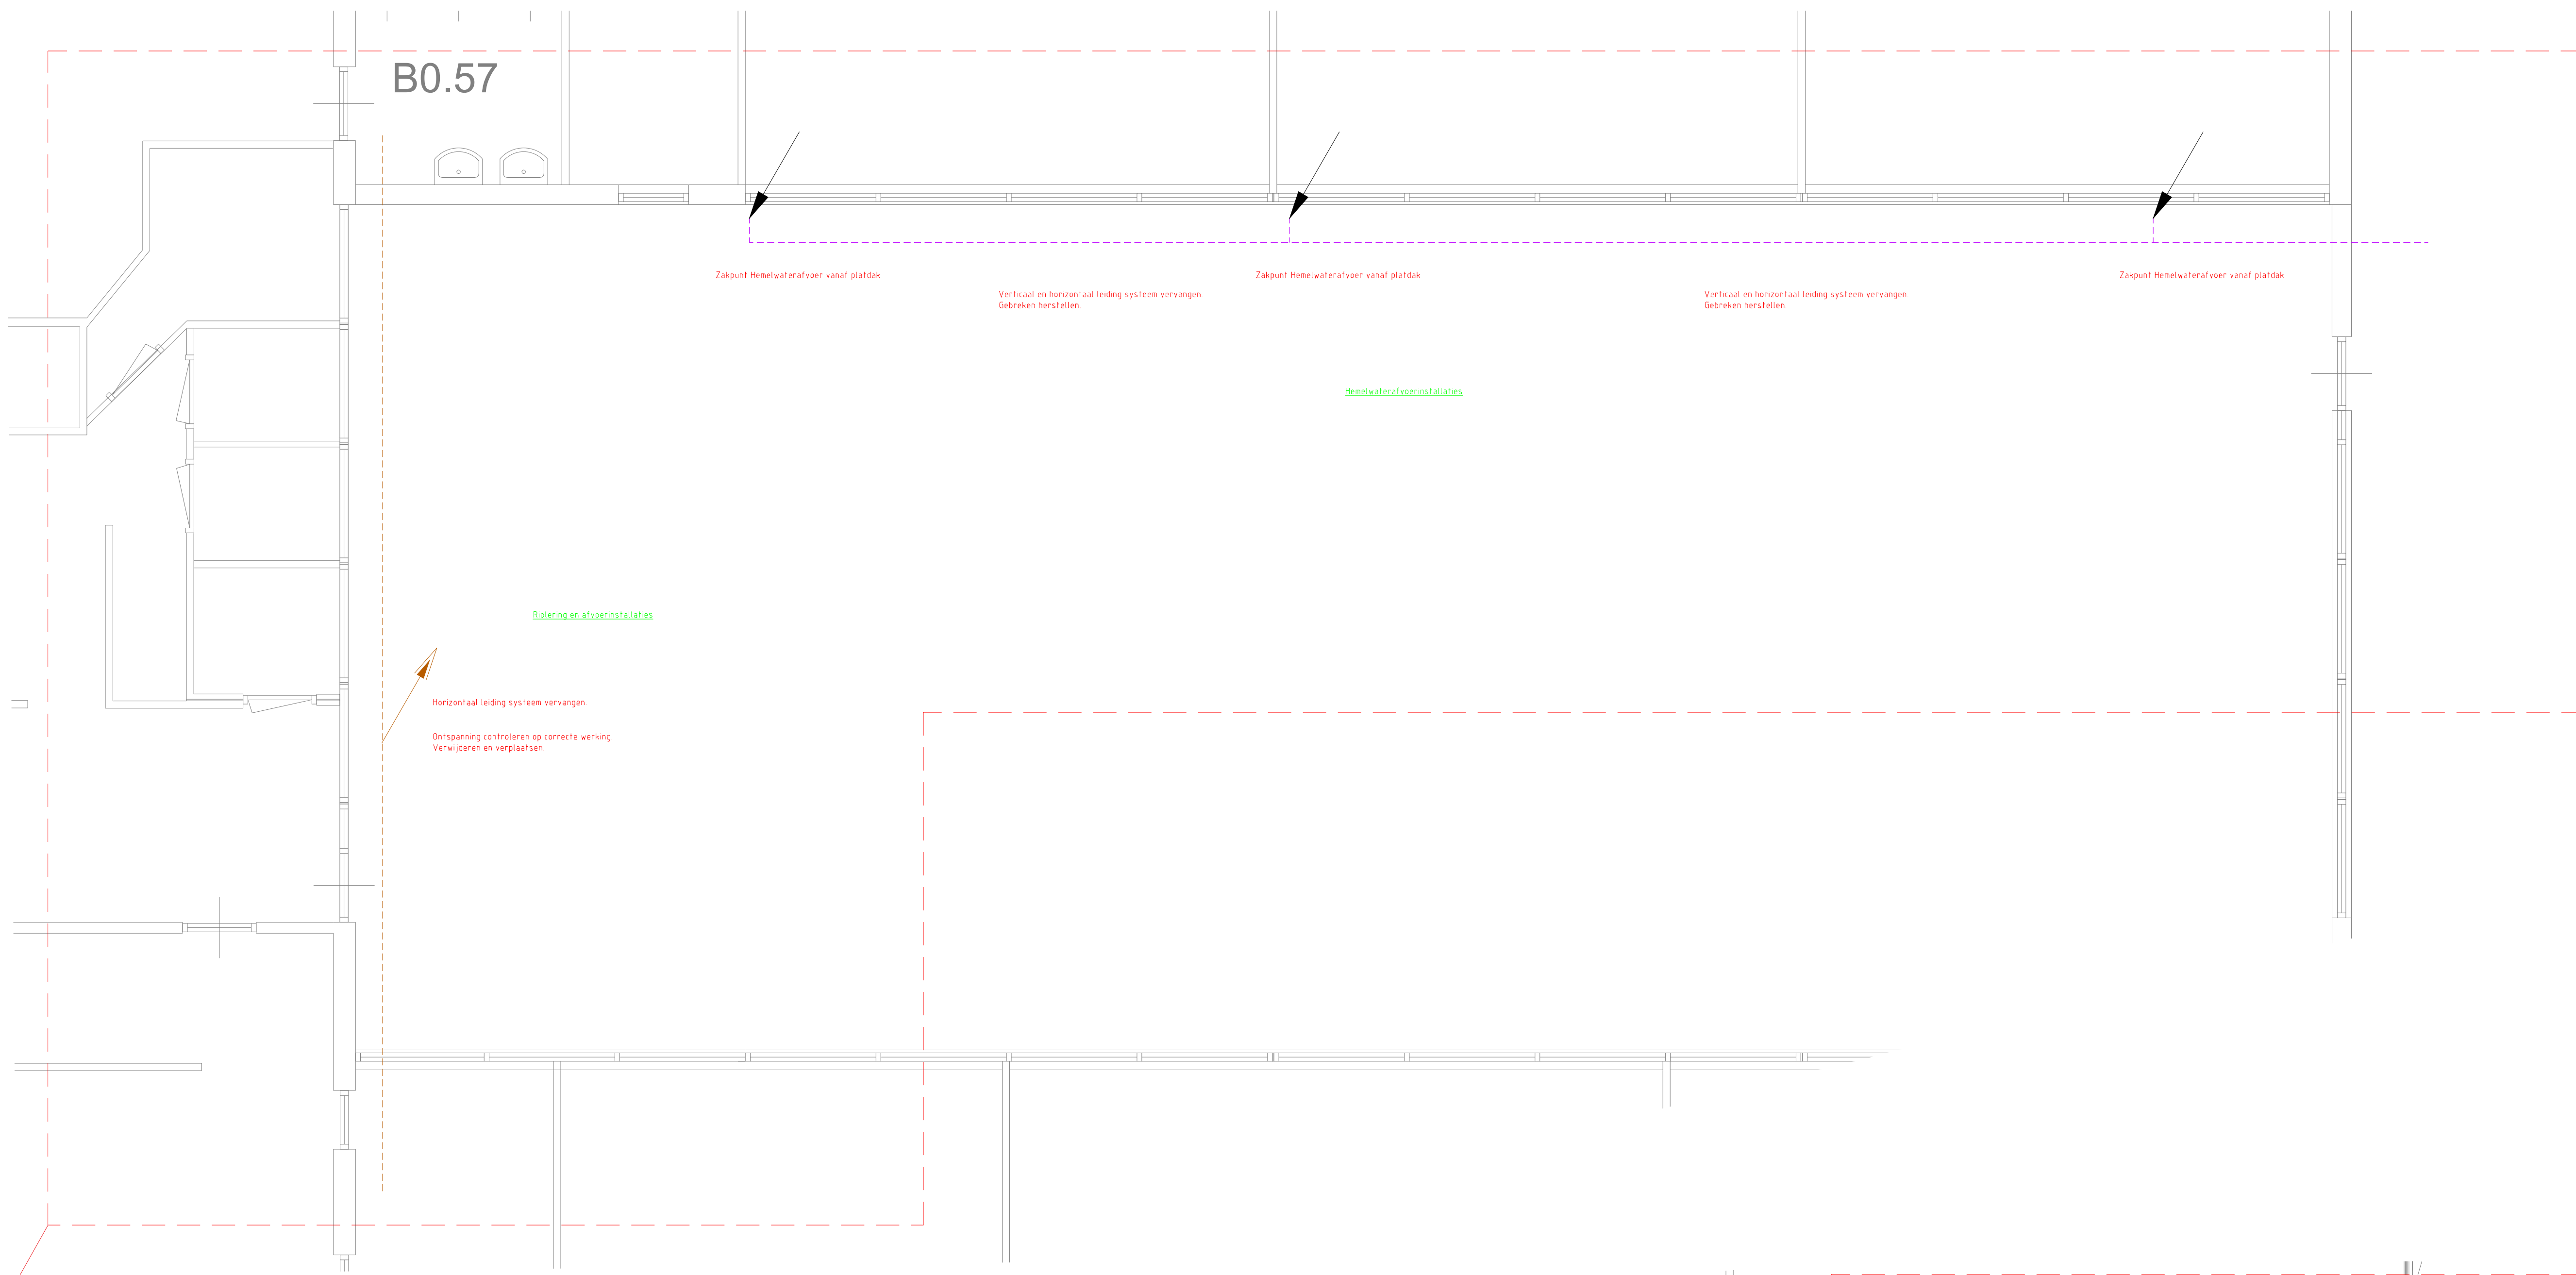
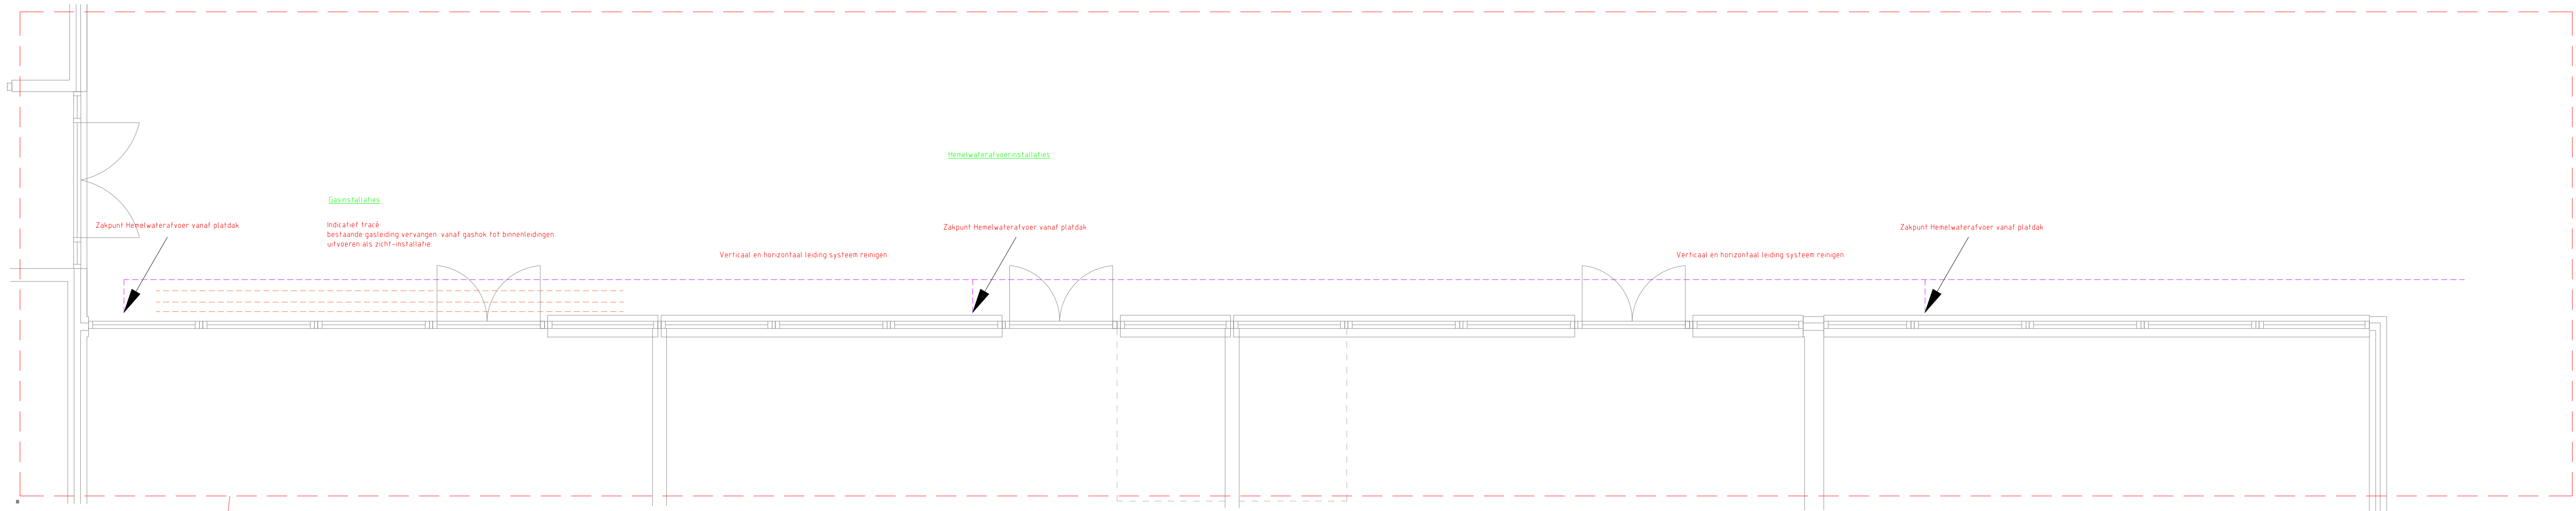
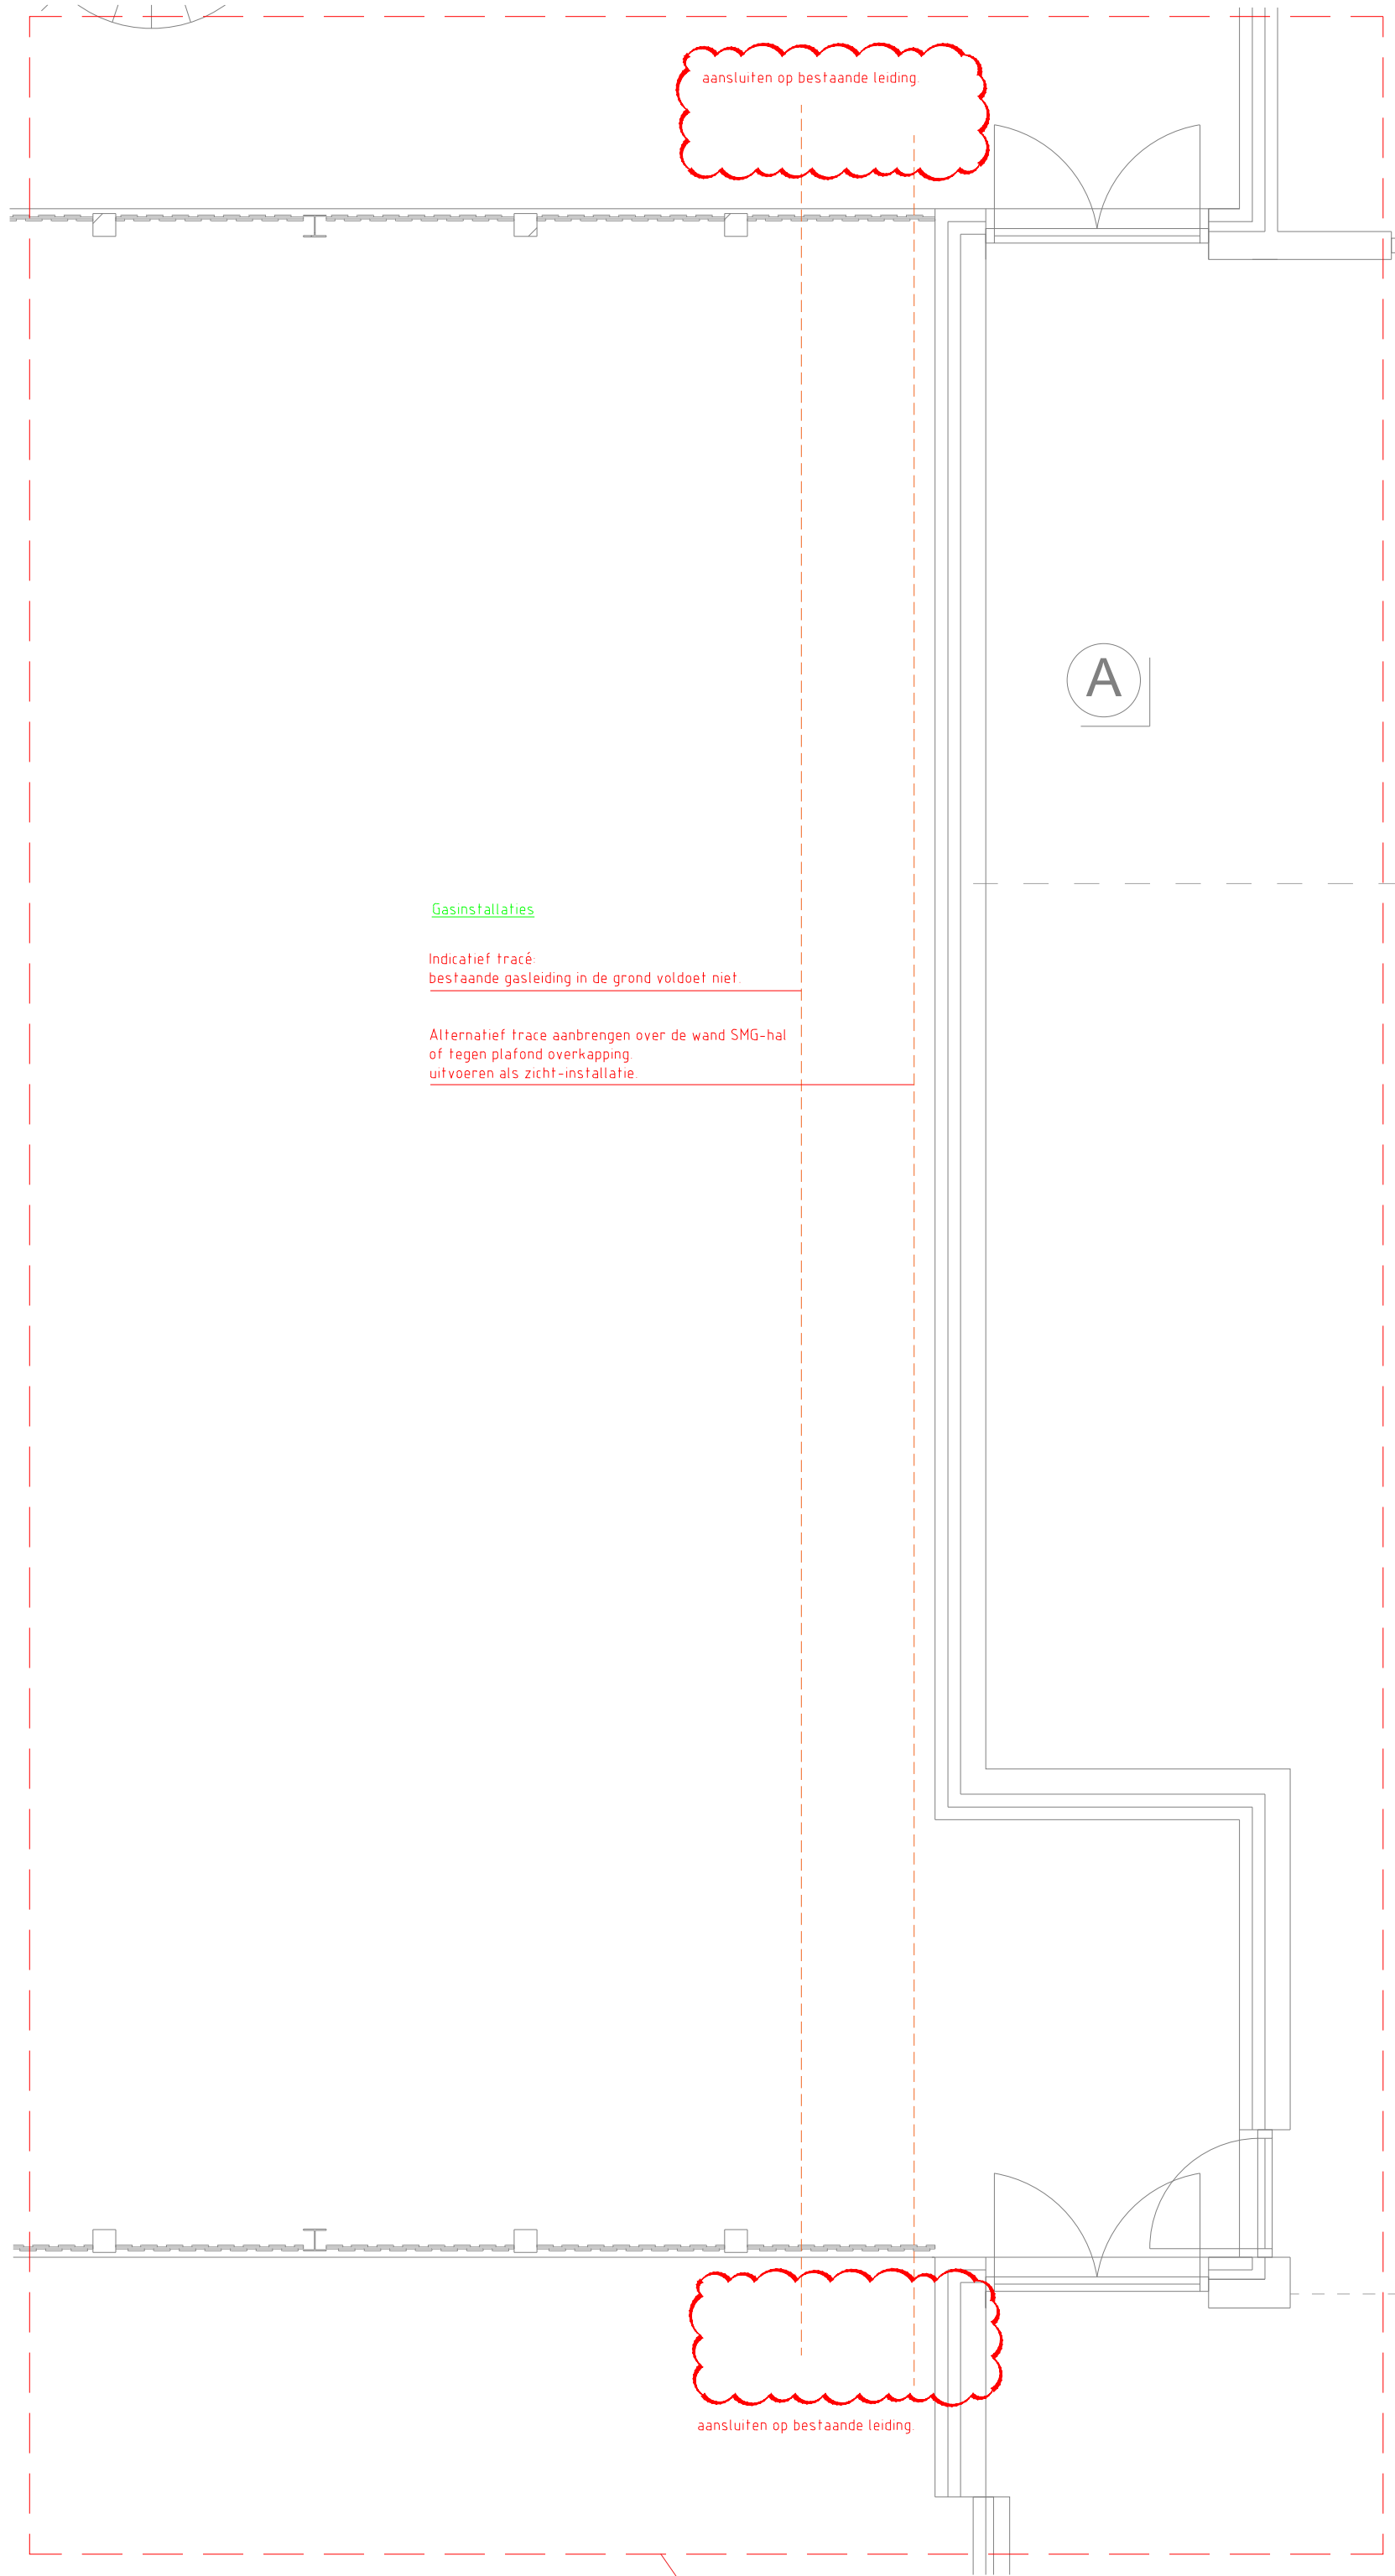


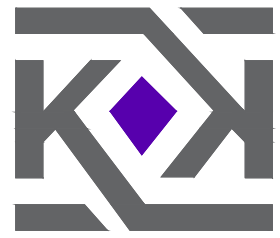

BESTEK

project:	Harmonieleaan 2 ROC Midden NL	onderwerp:	Diverse installaties BG totaal	opdrachtgever:	ROC MNL
datum:	01-08-2022	schalen:	1:175	proj.nr.:	21063
getekend:	SM	getekend:	SM	tek.nr.:	B-5-00
gezien:	JH	gezien:	JH	status:	DEFINITIEF