

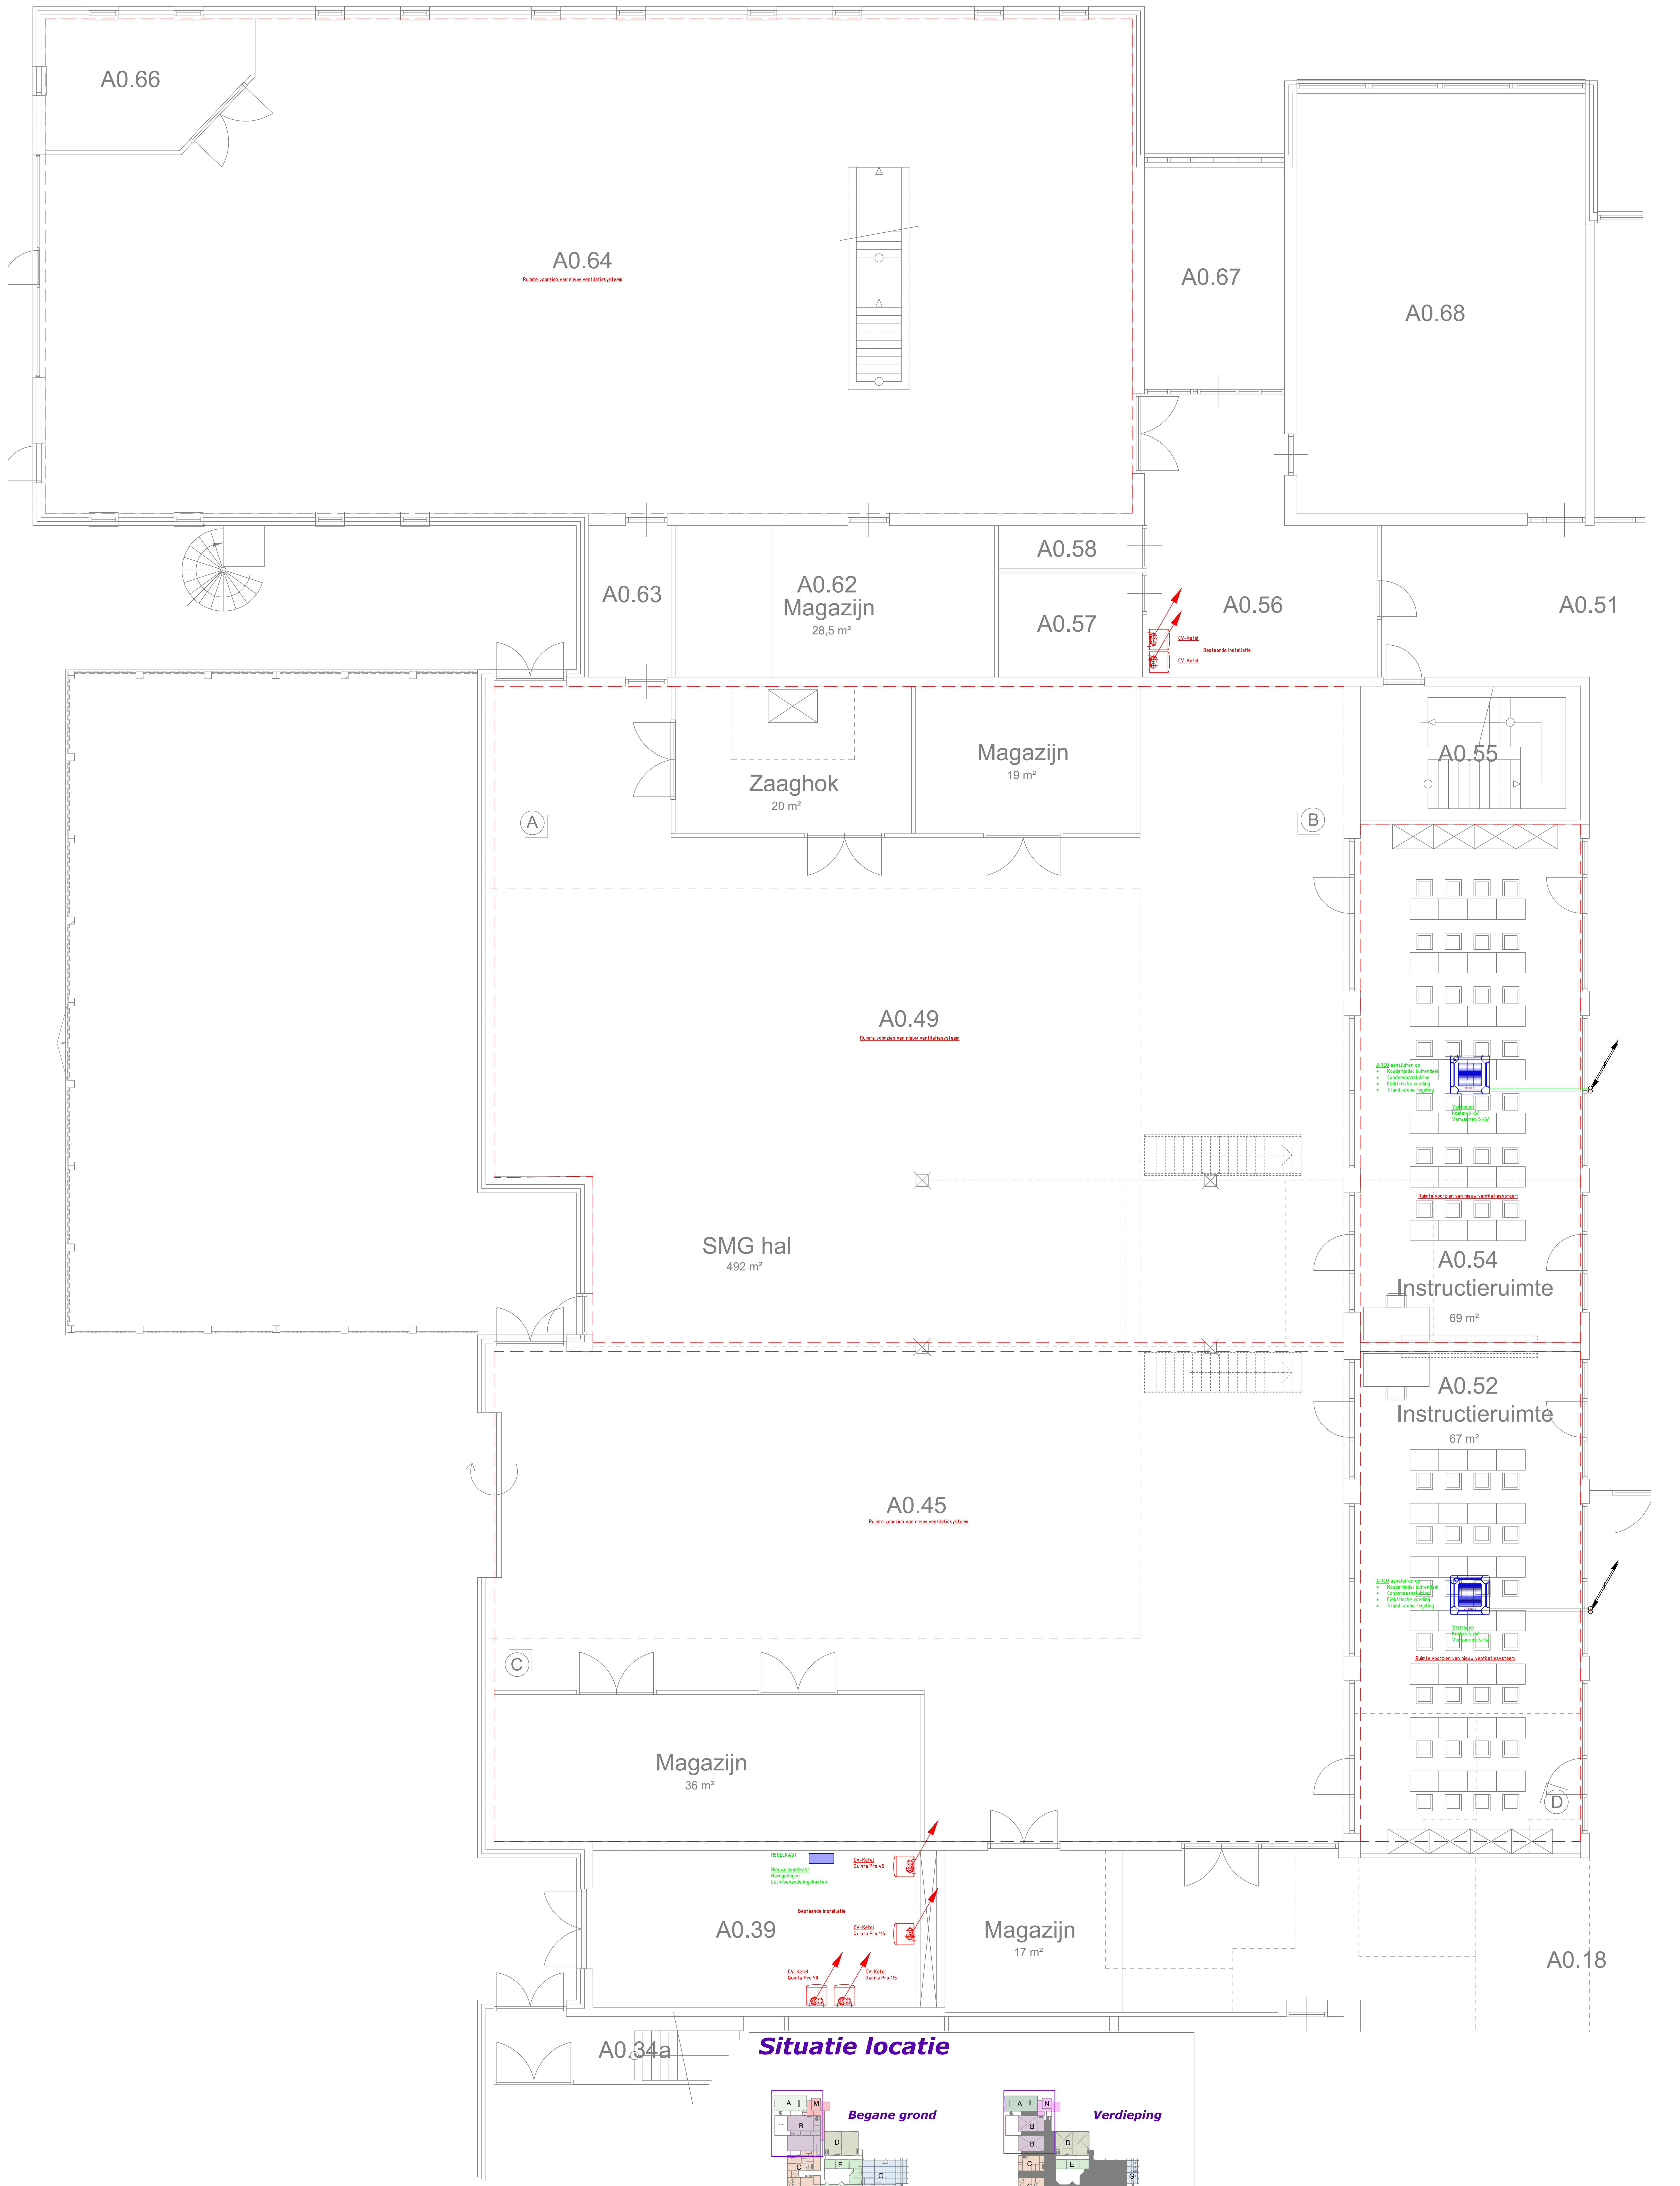


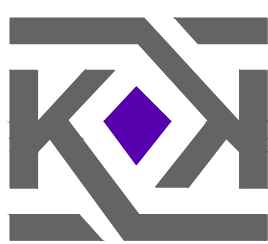

Situatie locatie

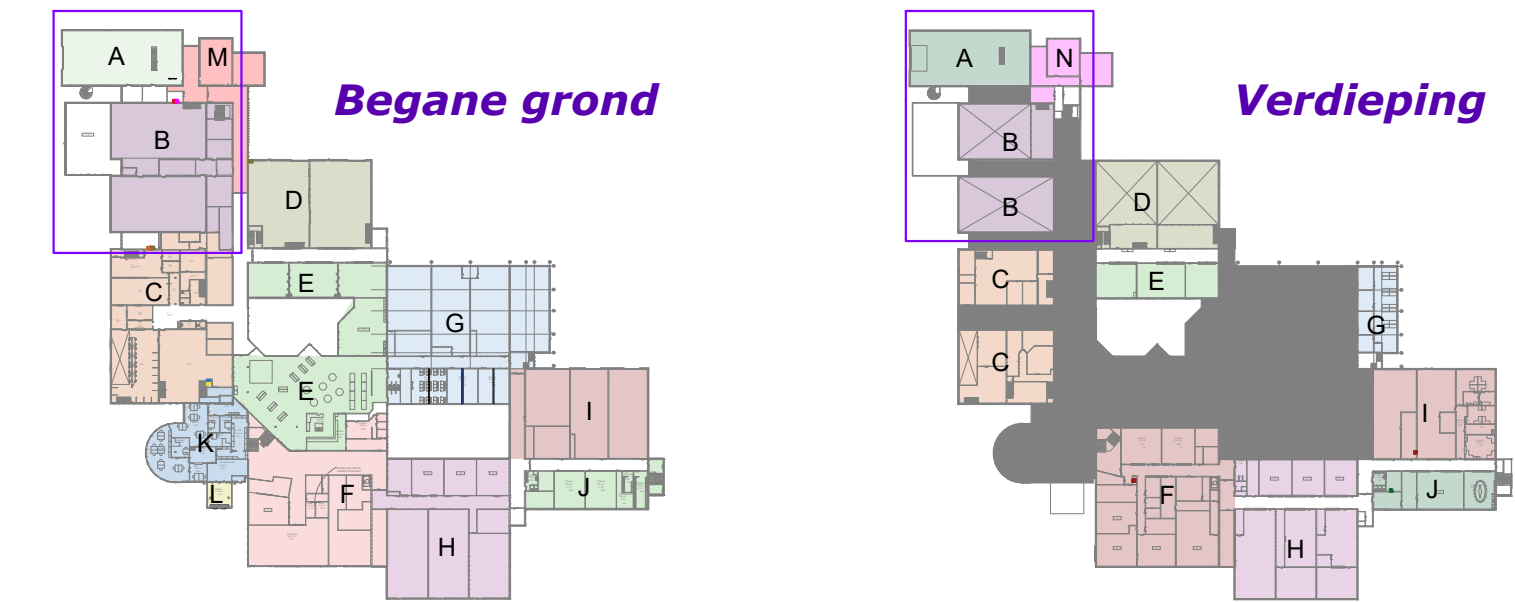

BESTEK

project:	Harmonielaan 2	ontwerper:	Klimaatinstallaties	opdrachtgever:	ROC MNL
datum:	01-08-2022	schaal:	1:50	proj.nr.:	21063
getekend:	SM	getekend:	SM	tek.nr.:	B-V-A00
getekend:	AD	getekend:	AD	getekend:	DEFINITEF