

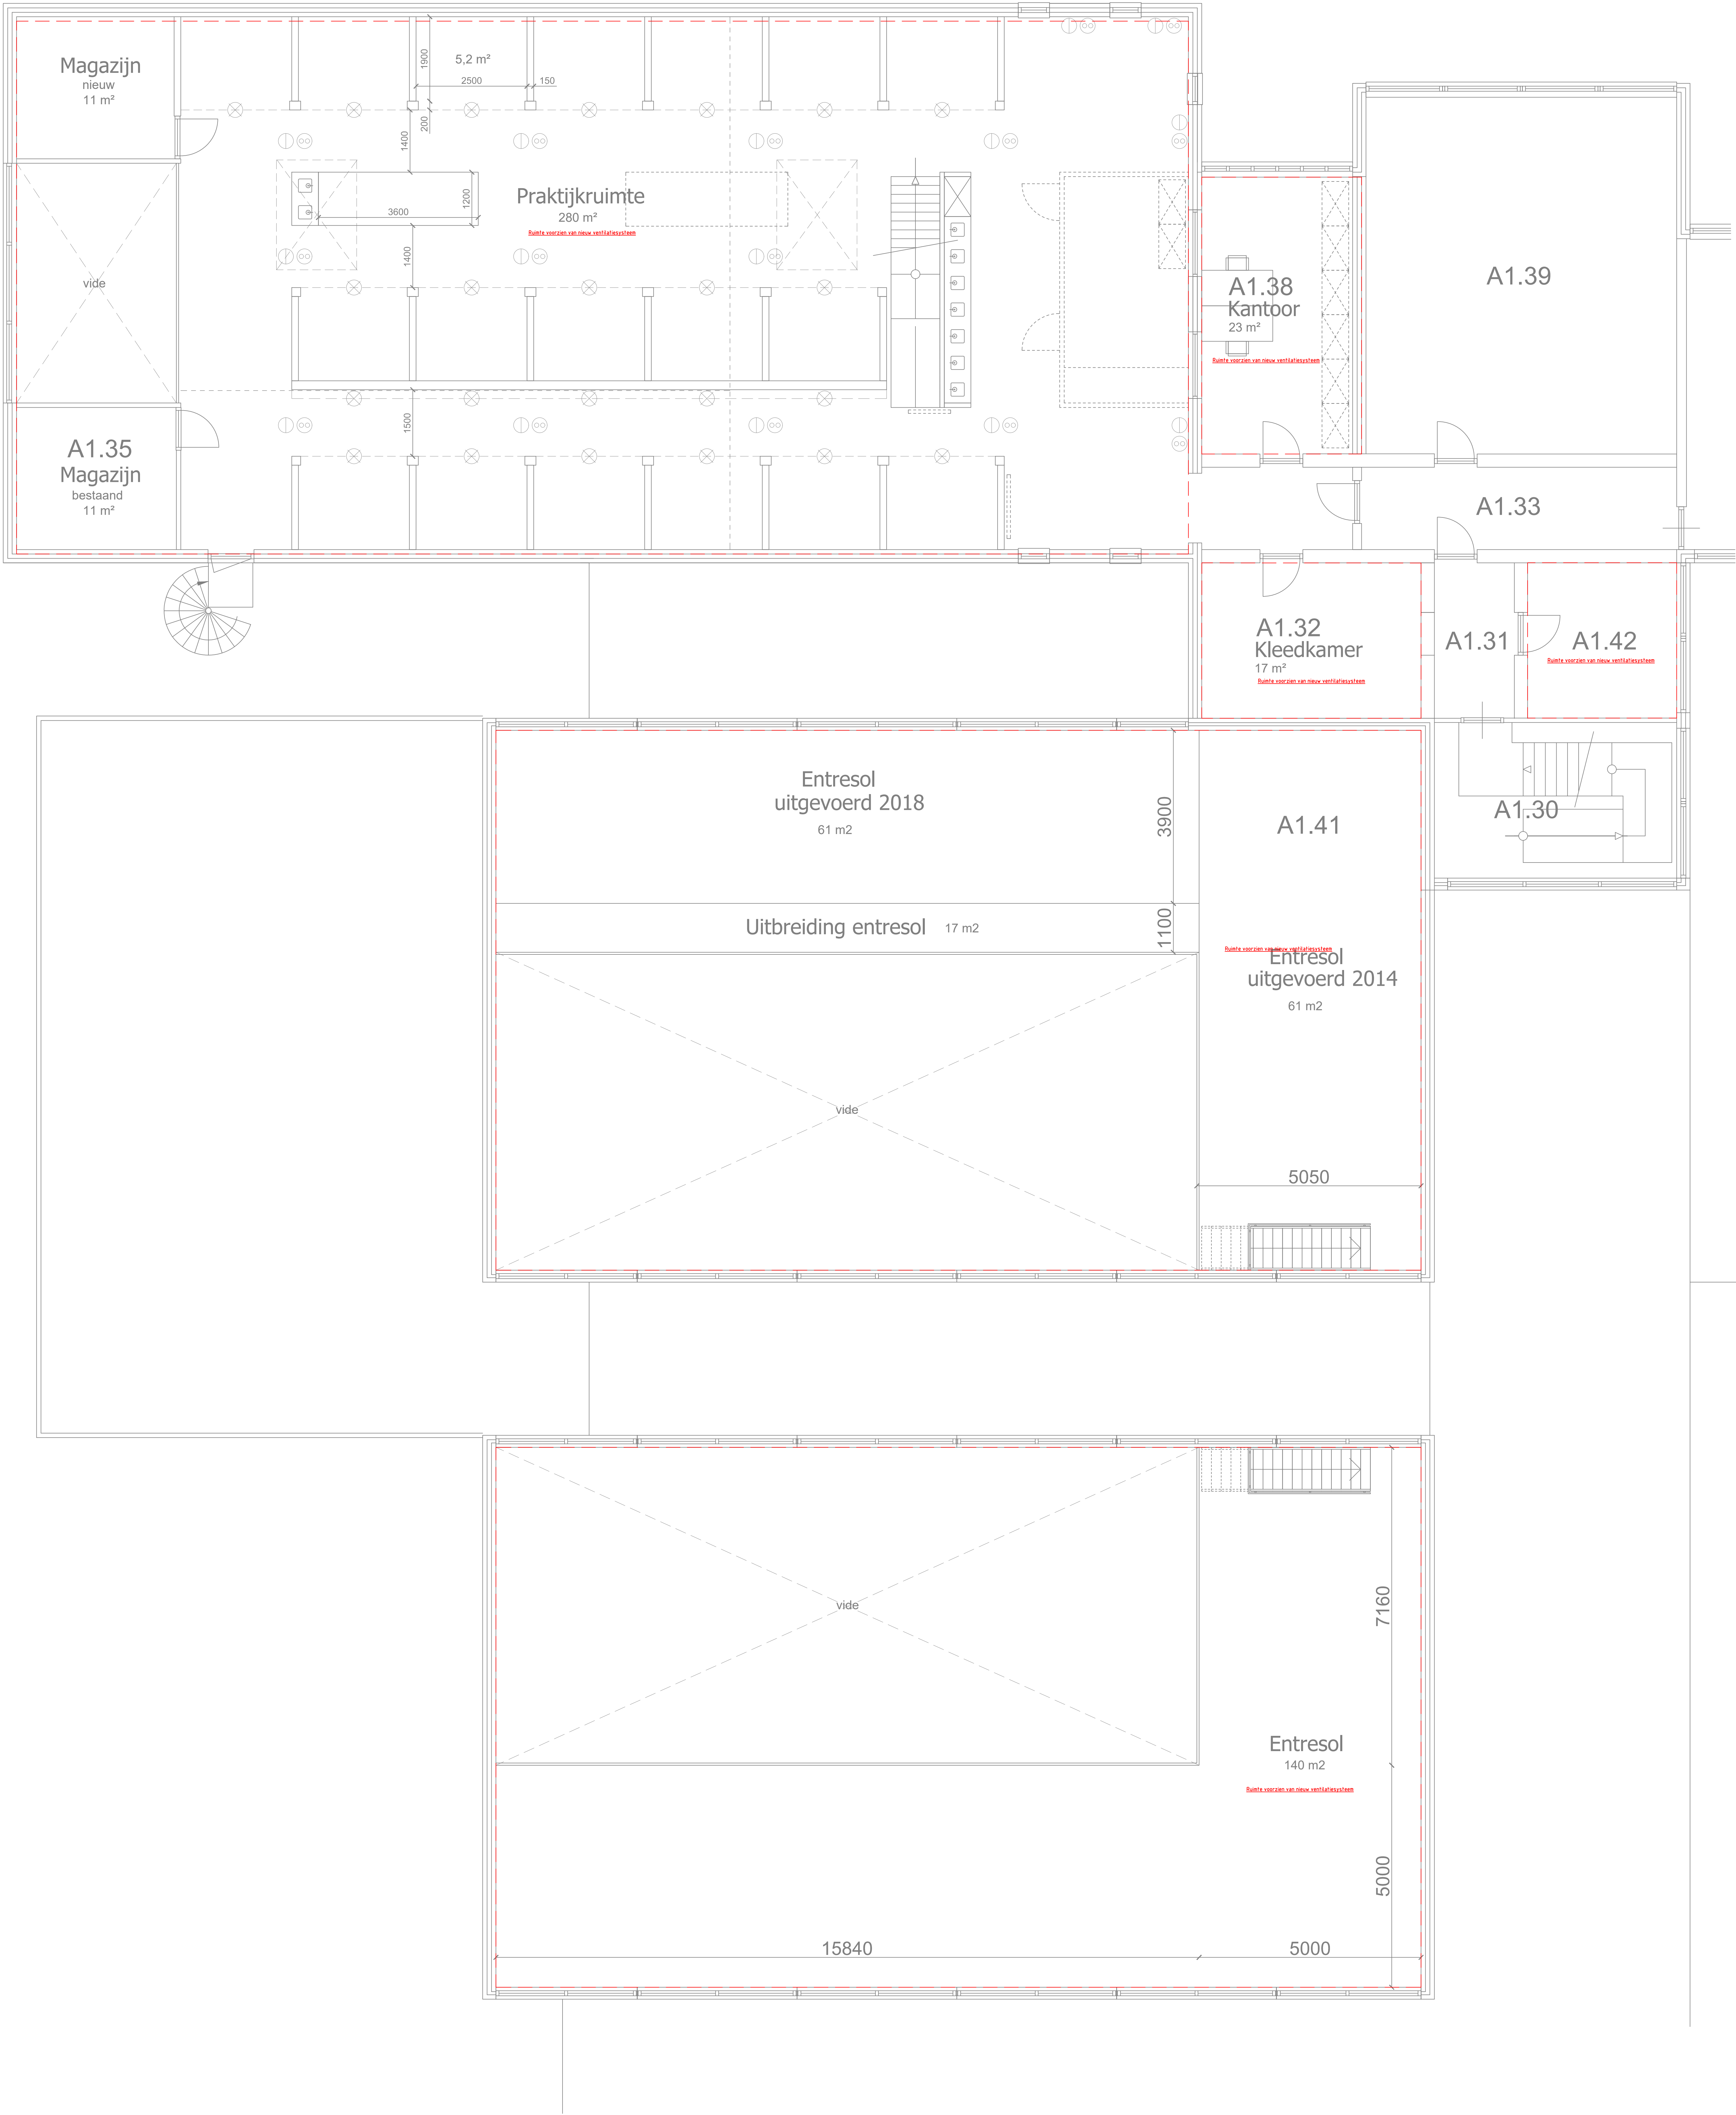


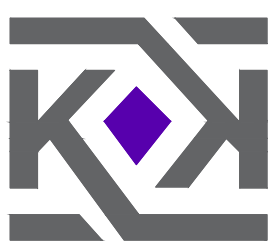

Situatie locatie

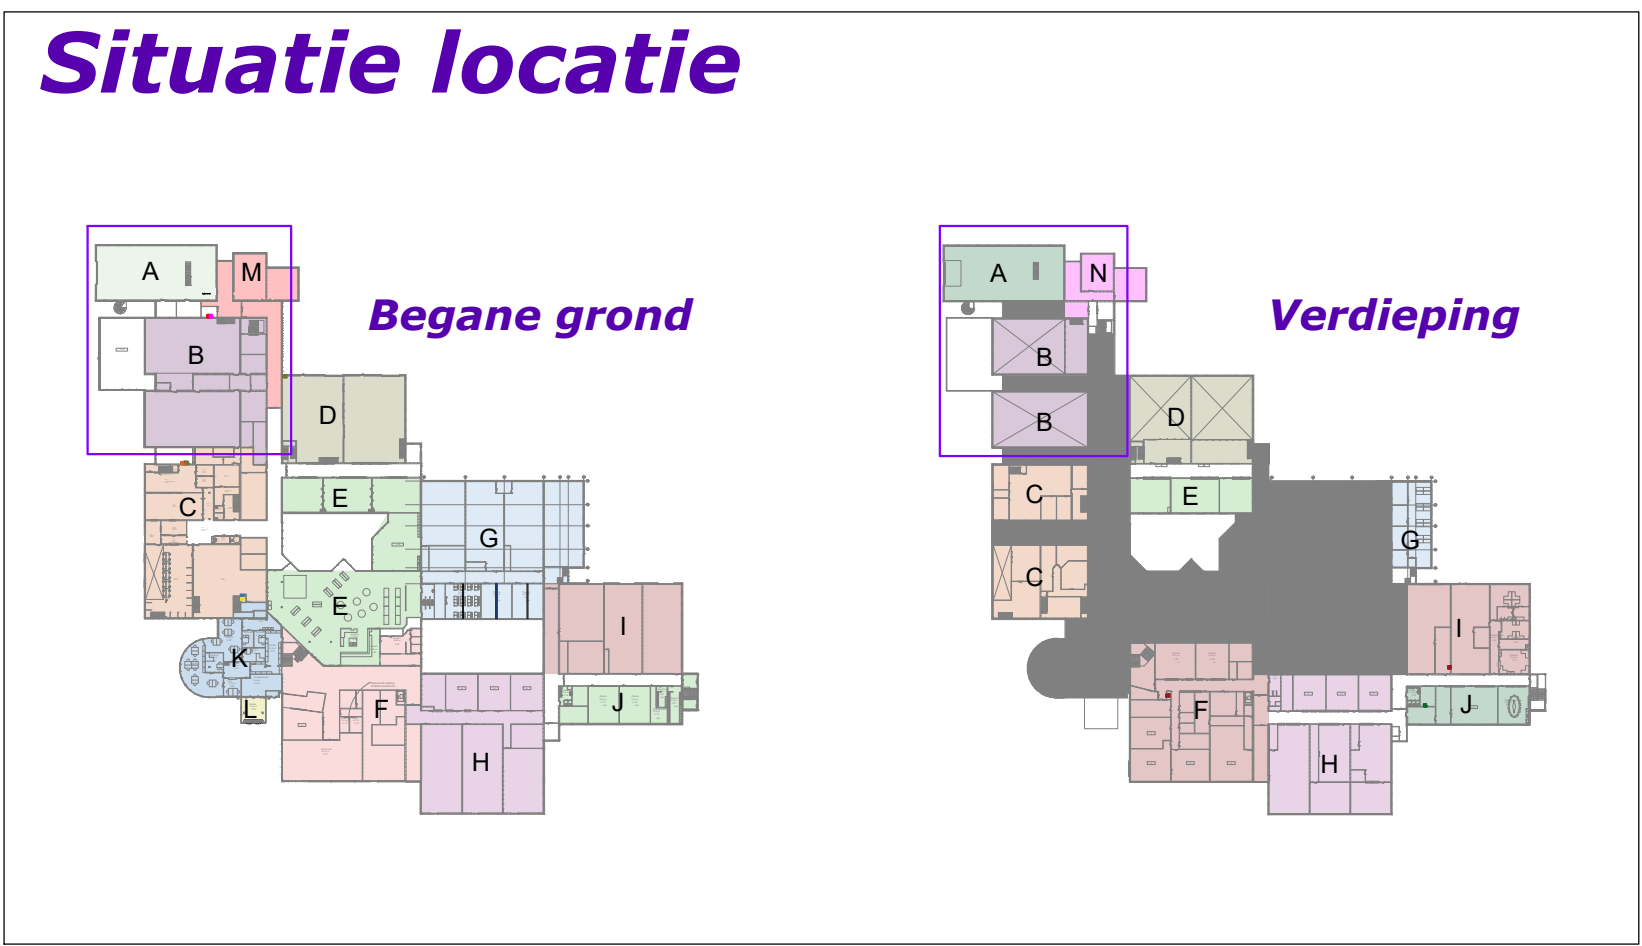

BESTEK

project: Harmonielaan 2 ROC Midden NL		onderwerp: Klimaatinstallaties Verdieping Bouwdeel A + B + M + N		ontwerper: ROC MNL	
datum: 01-08-2022		schaal: 1:50		proj.nr.: 21063	
getekend: SM		tek.nr.: B-V-A01		status: DEFINITIEF	
formaat: A0		gebruik: A1		datum: 01-08-2022	

STRAKKS
INGENIEURS