

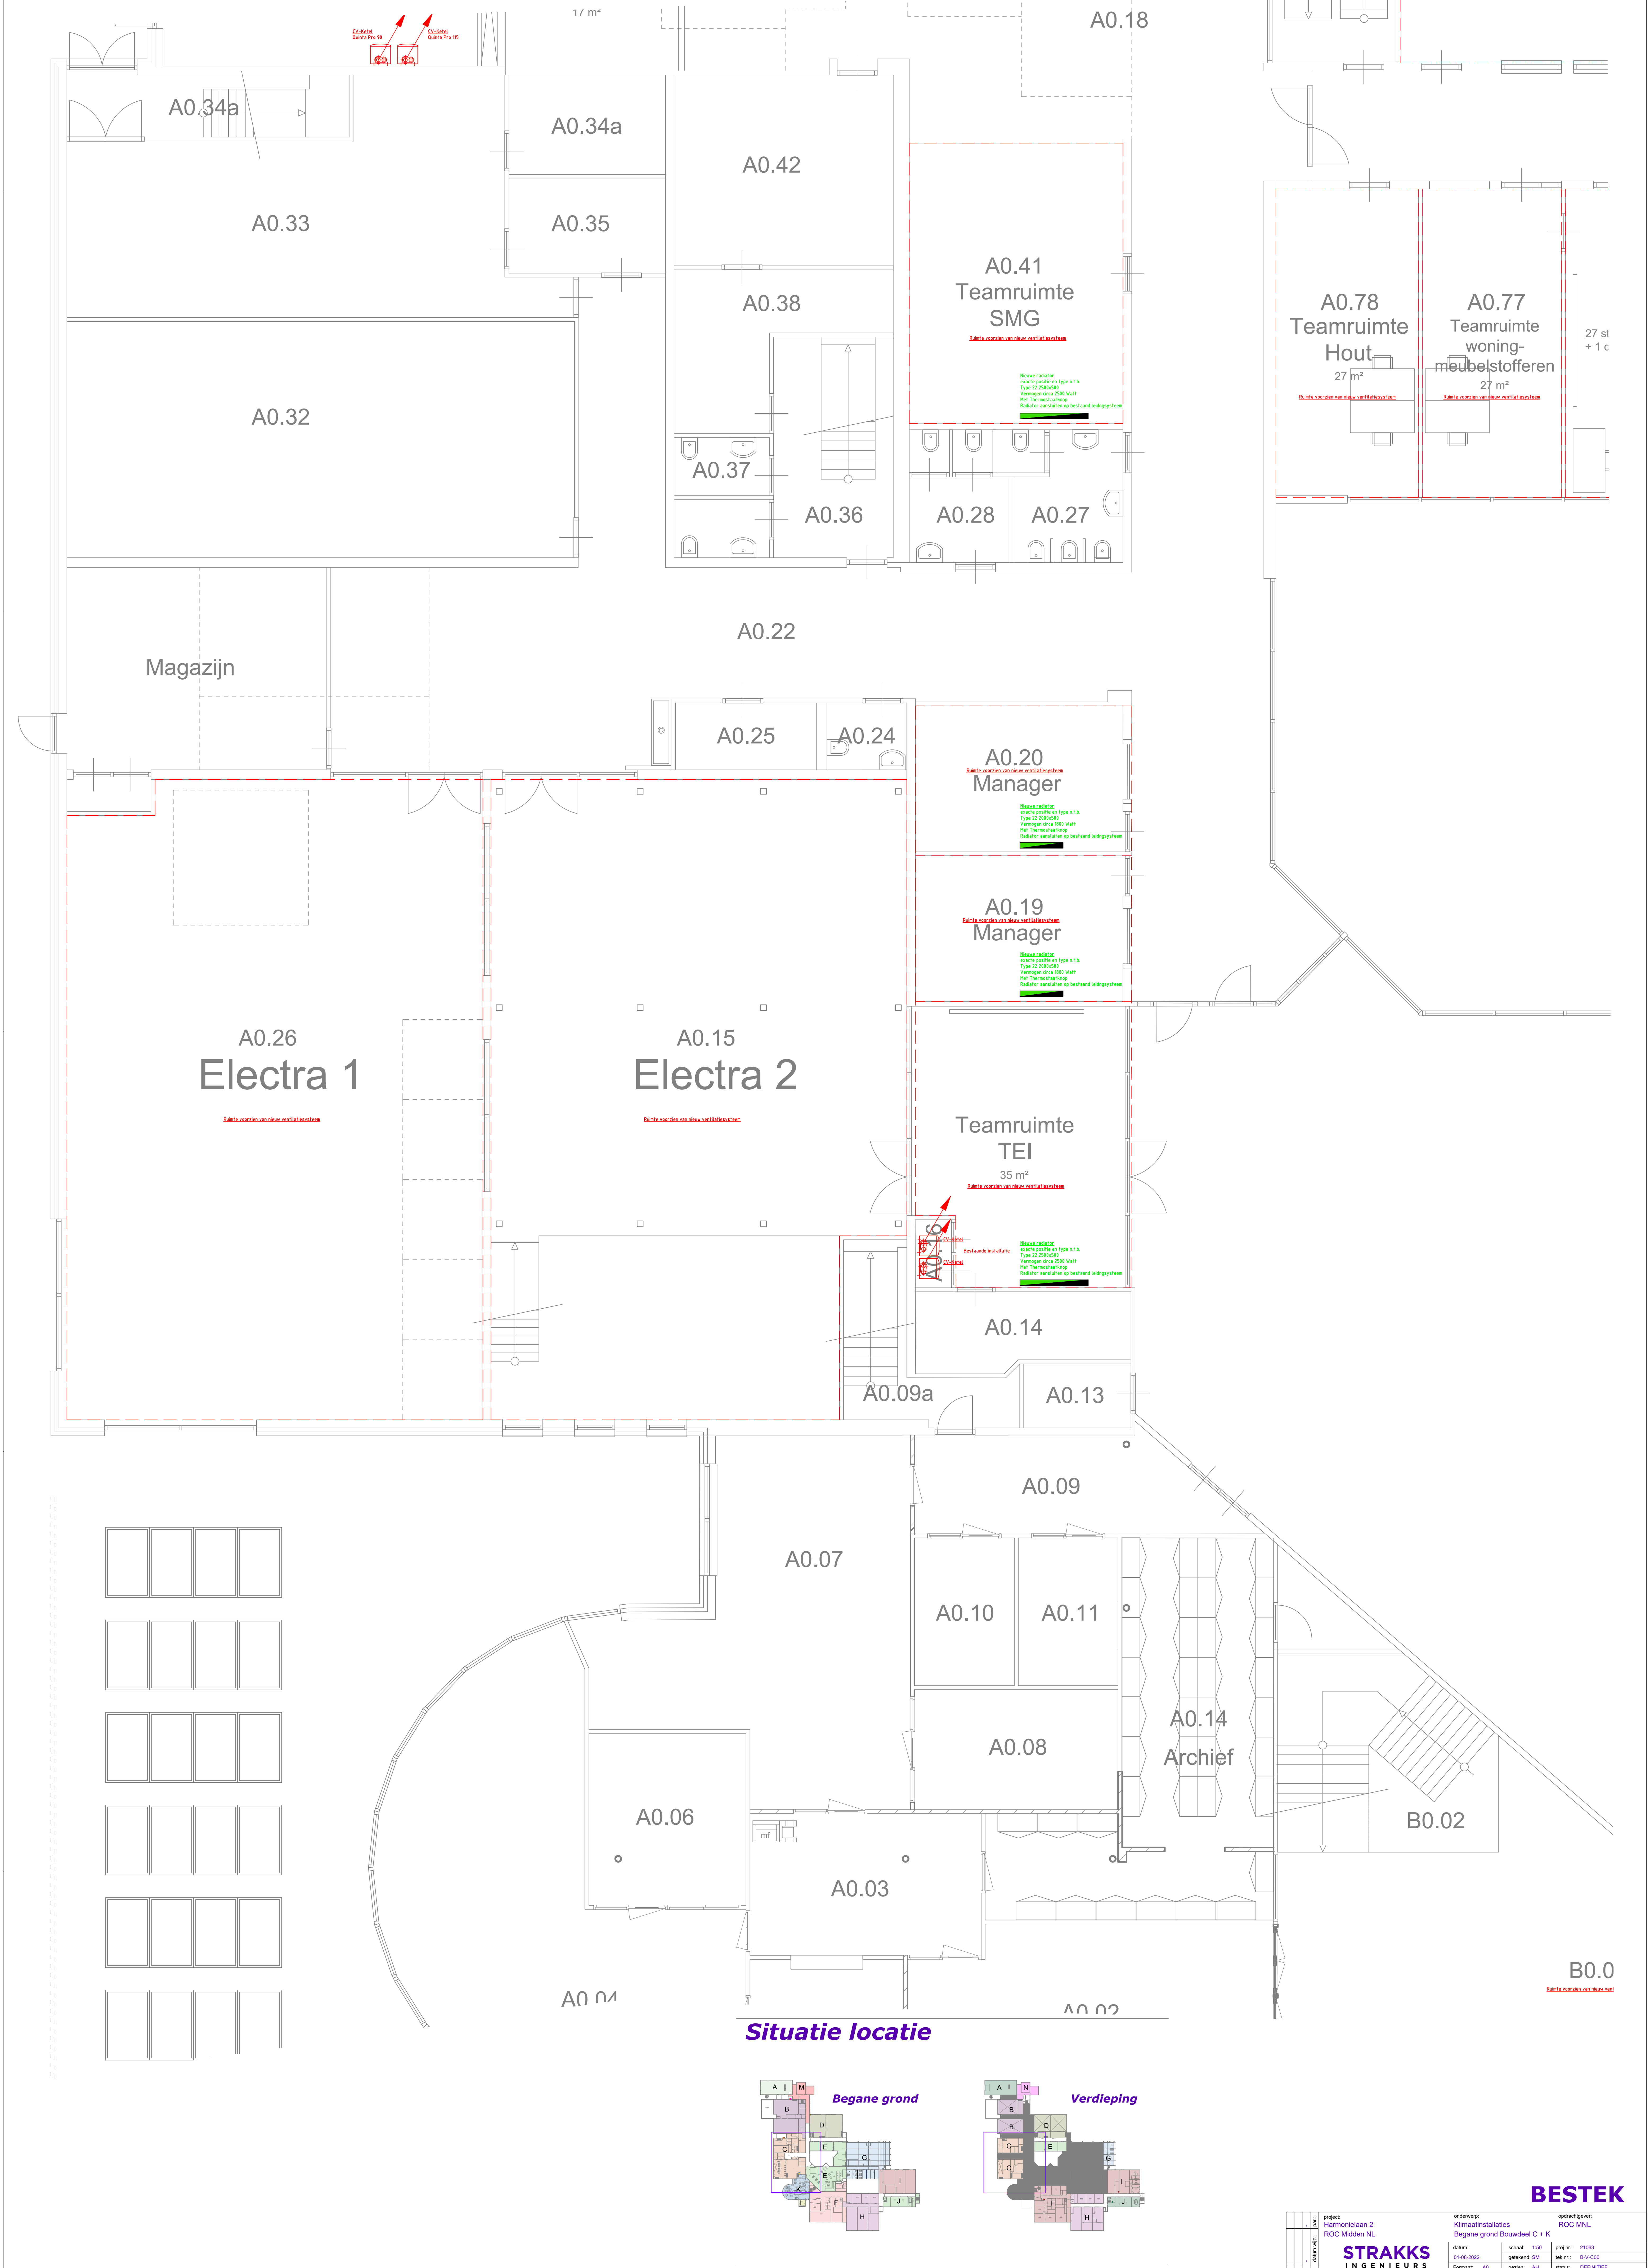


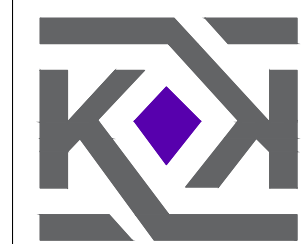

Situatie locatie

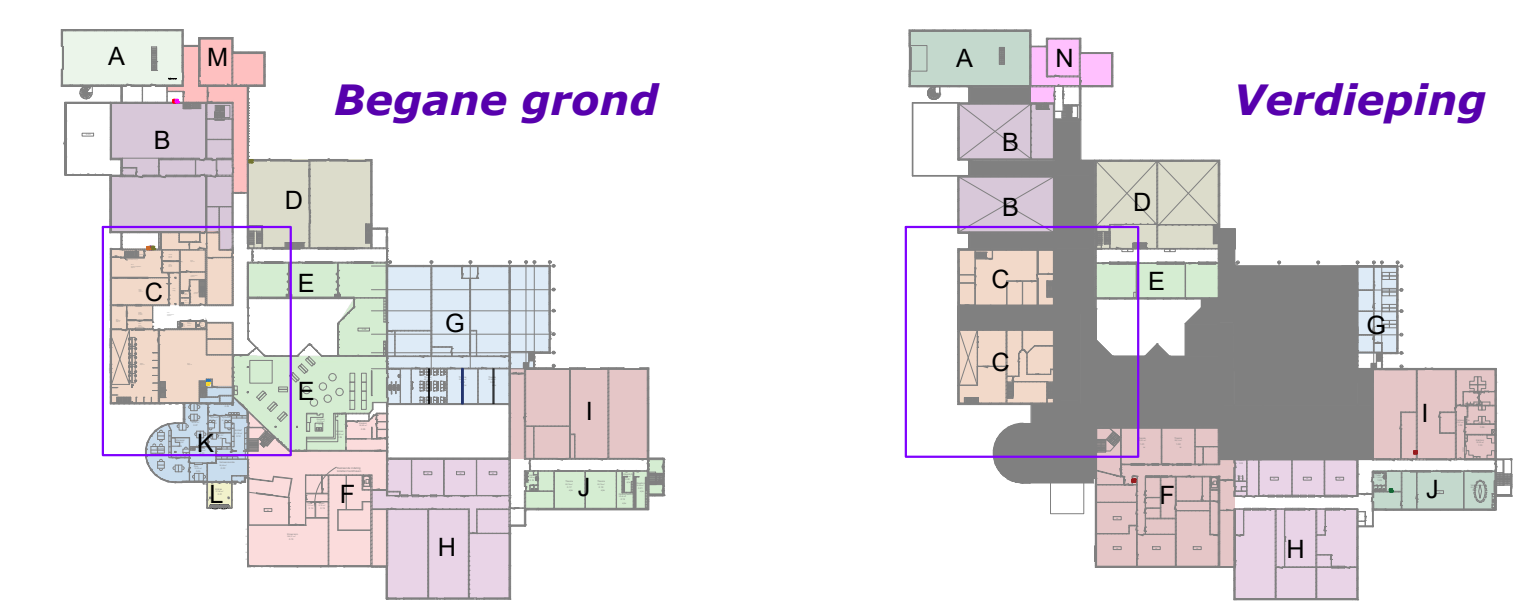

BESTEK

project:	Hammerlaan 2	ontwerper:	Klimaatinstallaties	ontwerper:	ROC MNL
project:	Begane grond Bouwdeel C + K	ontwerper:	Begane grond Bouwdeel C + K	ontwerper:	Begane grond Bouwdeel C + K
datum:	01-08-2022	schaal:	1:50	proj.nr.:	21063
getekend:	SM	getekend:	SM	tek.nr.:	B-V-000
Formaat:	A0	getekend:	A0	datum:	DEFINITIEF