


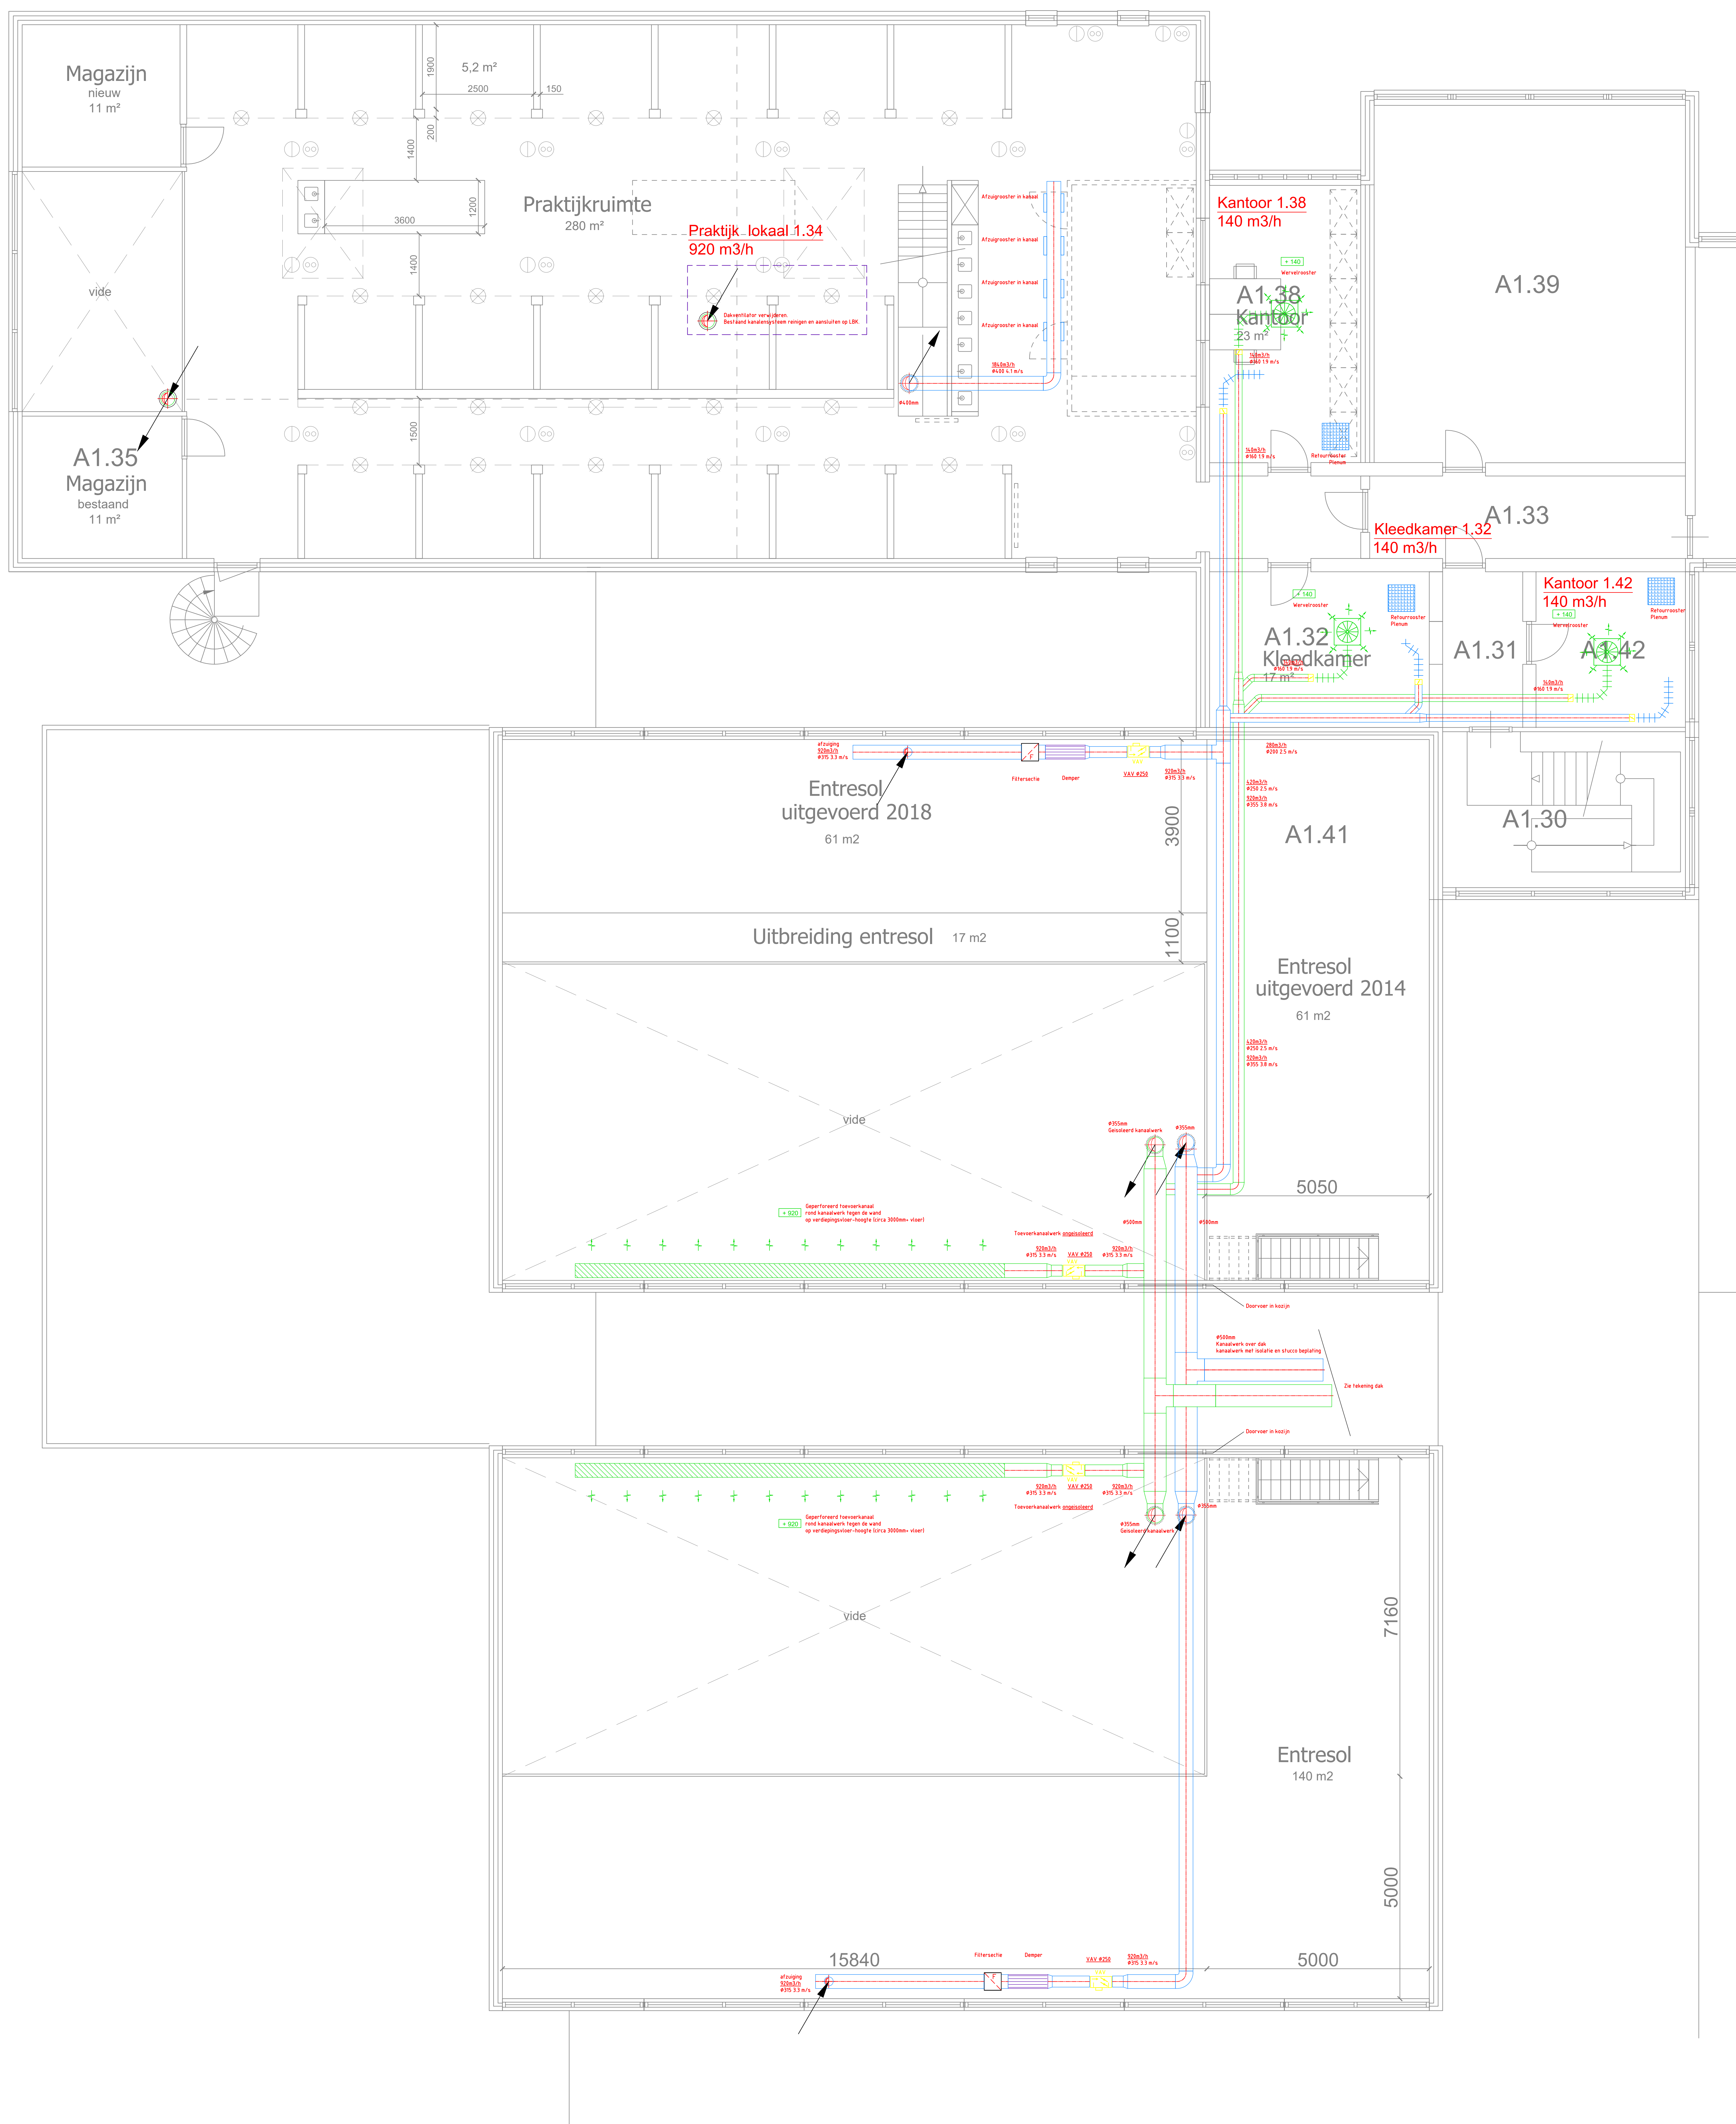

Begane grond

Verdieping

datum:	datum w.o.:	par.:	project: Harmonieleaan 2 ROC Midden NL	opdraver: Luchtbehandelingsinstallaties Verdieping Bouwdeel A + B + M + N	opdrachtnummer: ROC MNL
			datum: 01-06-2022	schaal: 1:50 geleidend: SM	projectnr.: 21063 tek.nr.: B4-A01
			Formaat: A0	gezien: AH	status: DEFINITIEF

BESTEK