


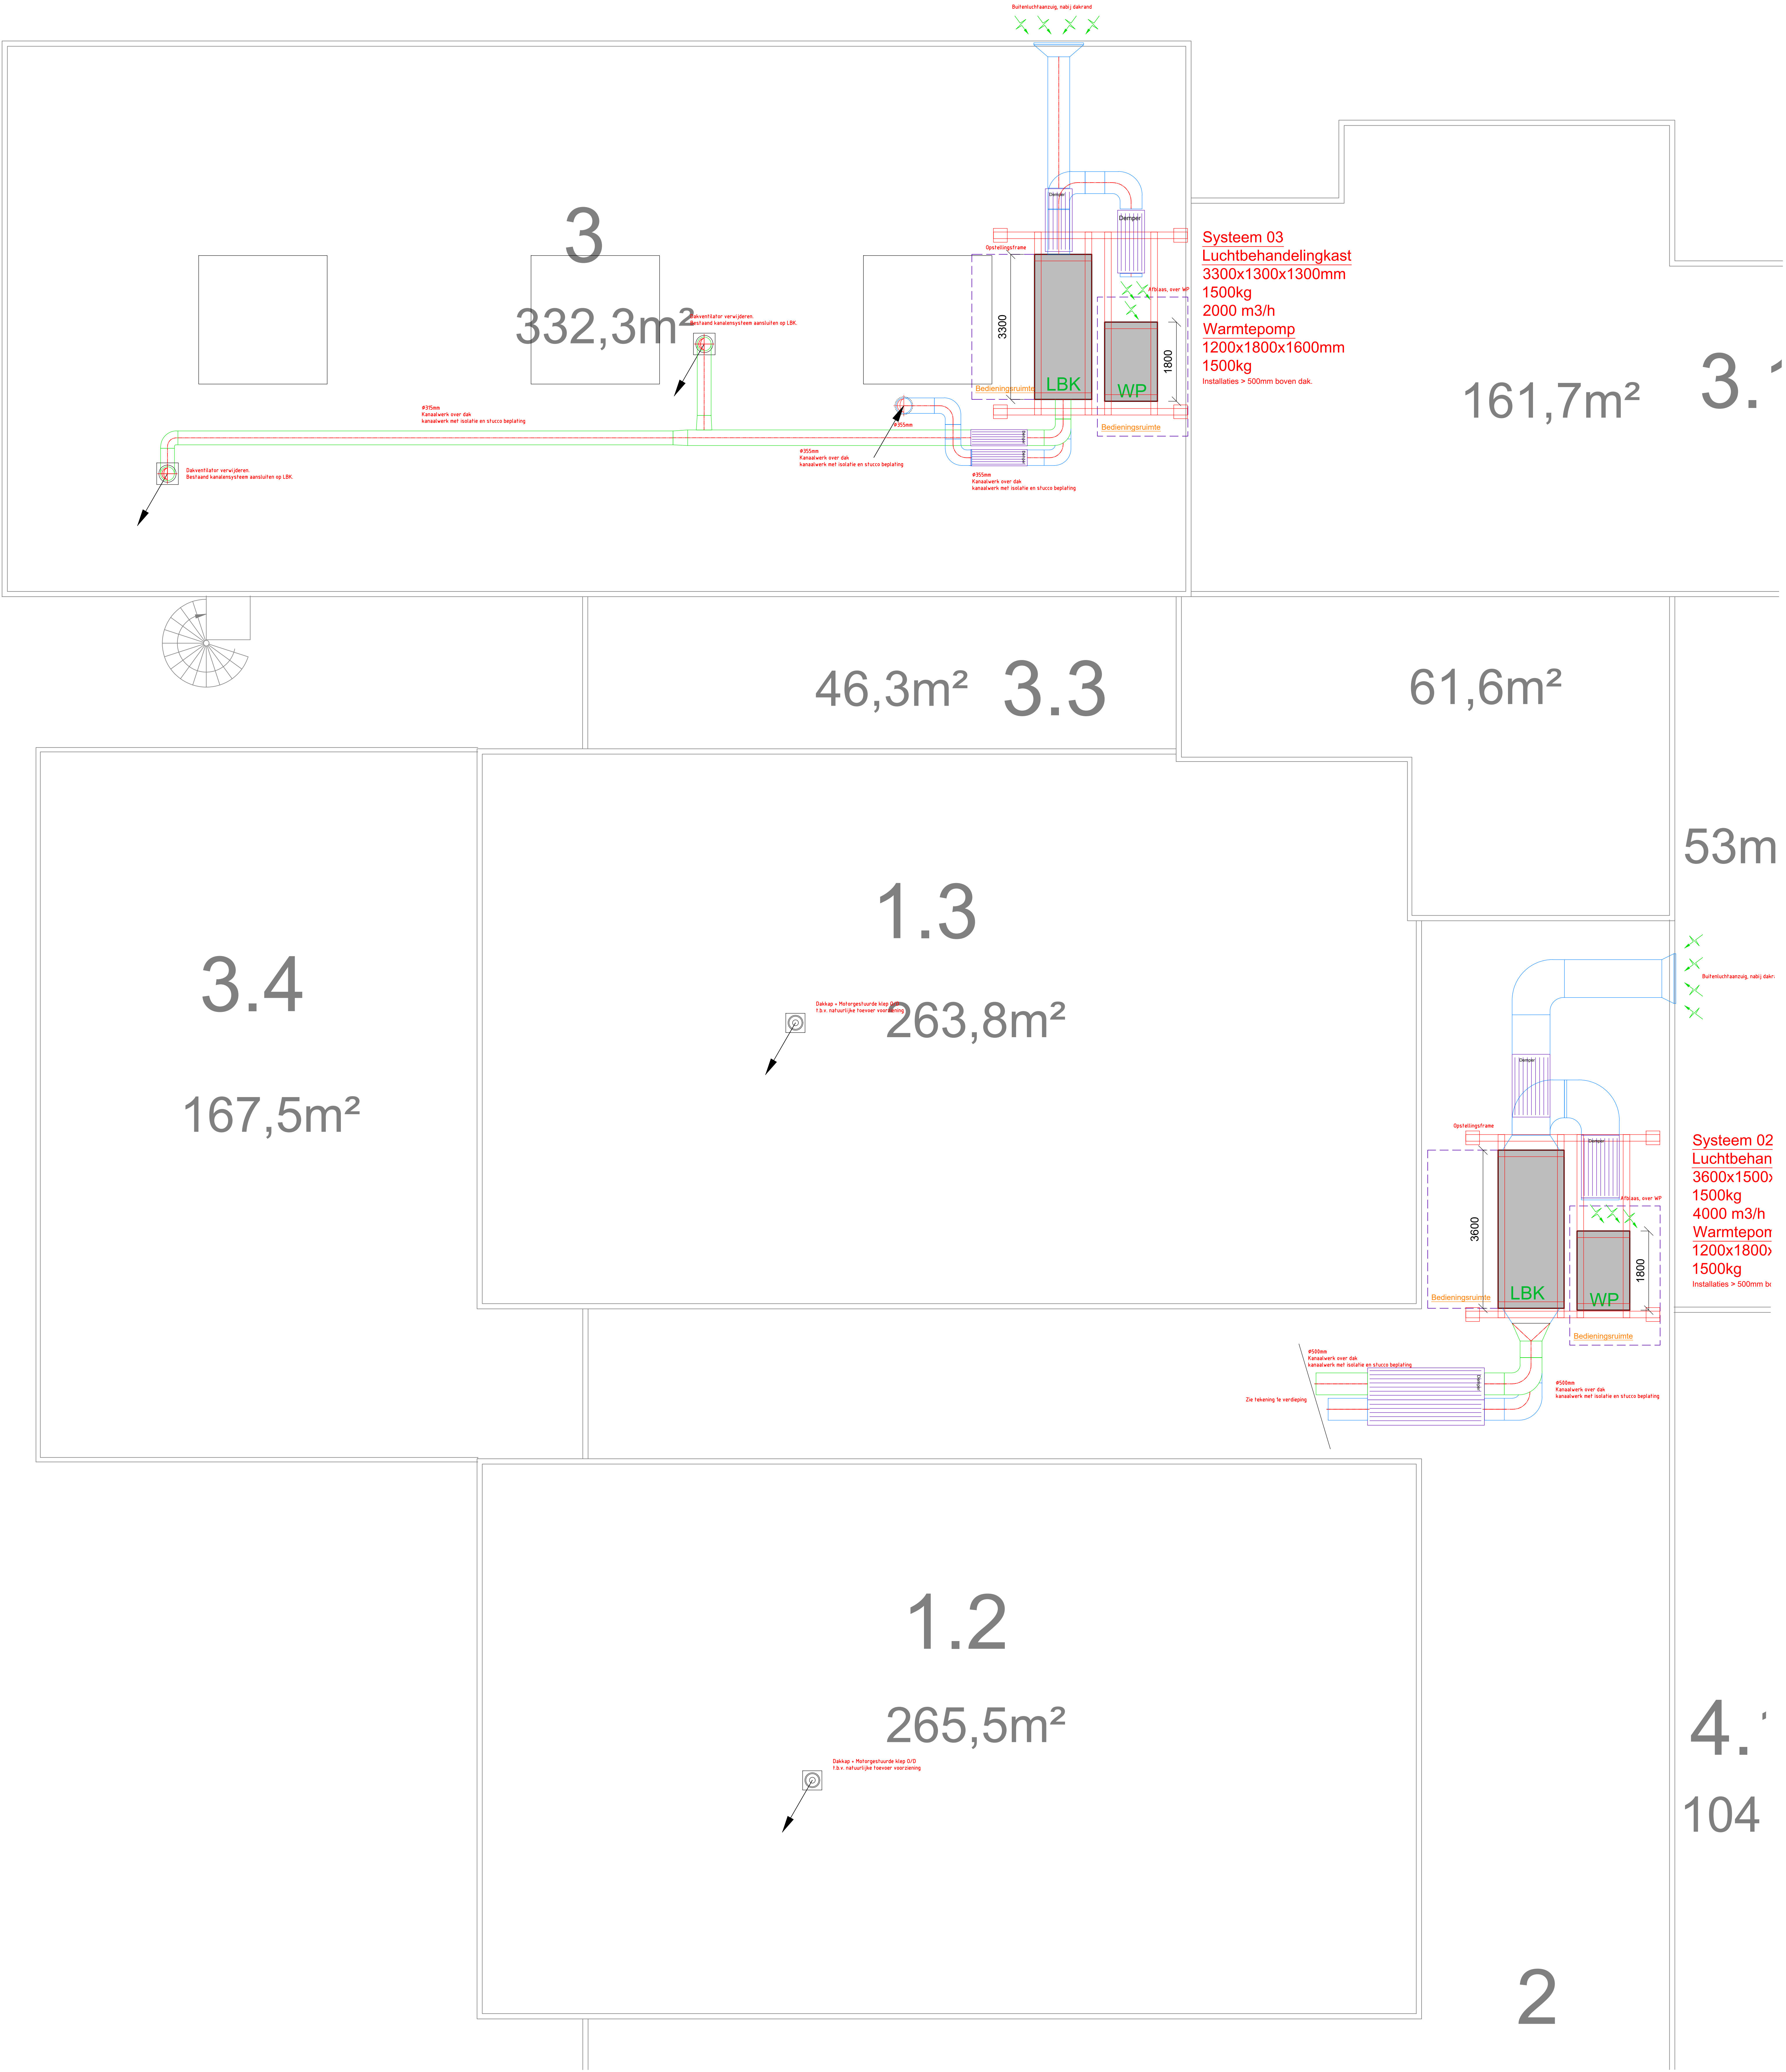

project:		onderwerp:		opdrachtgever:	
Harmonielaan 2		Luchtbehandelinginstallaties		ROC MNL	
ROC Midden NL		Dak Bouwdeel A + B + M + N			
		datum: 01-08-2022 formaat: A0		schaal: 1:50 getekend: SM gezien: AH	
				proj.nr.: 21063 tek.nr.: B4-A02 status: DEFINITIEF	