

2

590m²

1.1
265,5m²


1
349,1m²

101,1m²

4

2.1

Situatie locatie

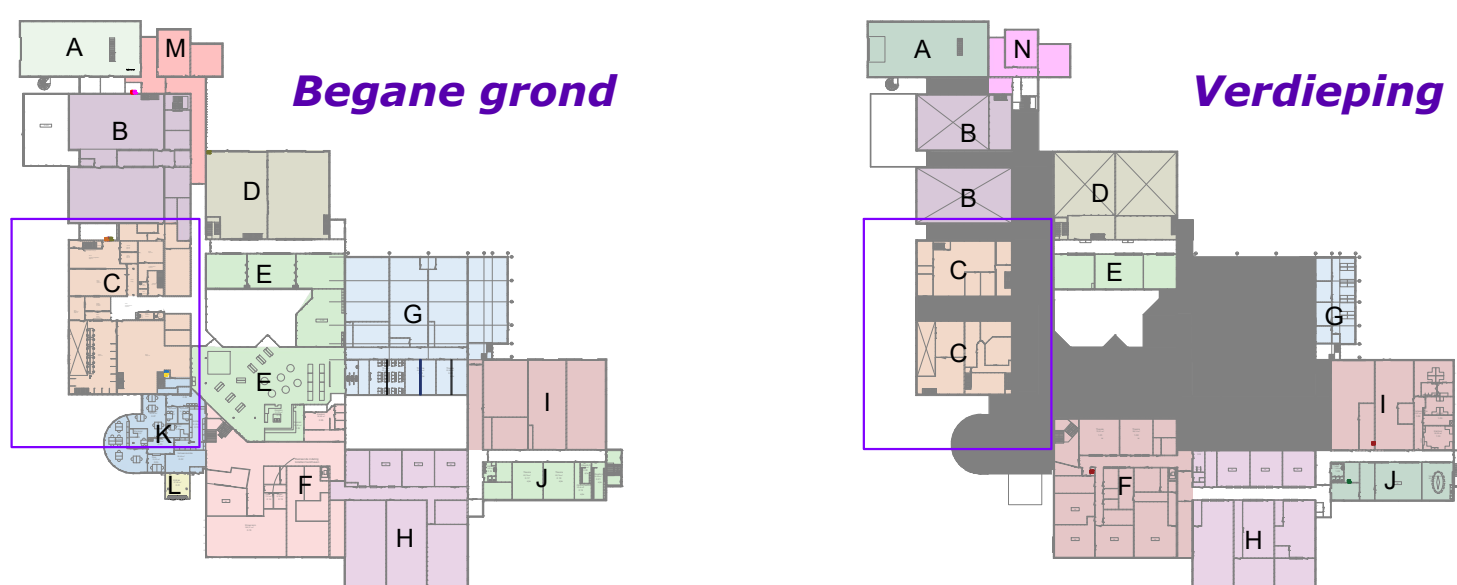

XX
XX
XX
Buitenluchtaanslag, nabij dakrand

Systeem 01
Luchtbehandelingkast
3600x1500x1500mm
1500kg
5000 m³/h
Warmtepomp
1200x1800x1600mm
1500kg
Installaties > 500mm boven dak.

BESTEK

project: Harmonielaan 2 ROC Midden NL		onderwerp: Luchtbehandelinginstallaties Dak Bouwdeel C + K		opdrachtgever: ROC MNL	
STRAKKS INGENIEURS		datum: 01-08-2022	schaal: 1:50	proj.nr.: 21063	
		Formaat: A0	getekend: SM	tek.nr.: B-L-002	
		gezien: AH	status: DEFINITIEF		