
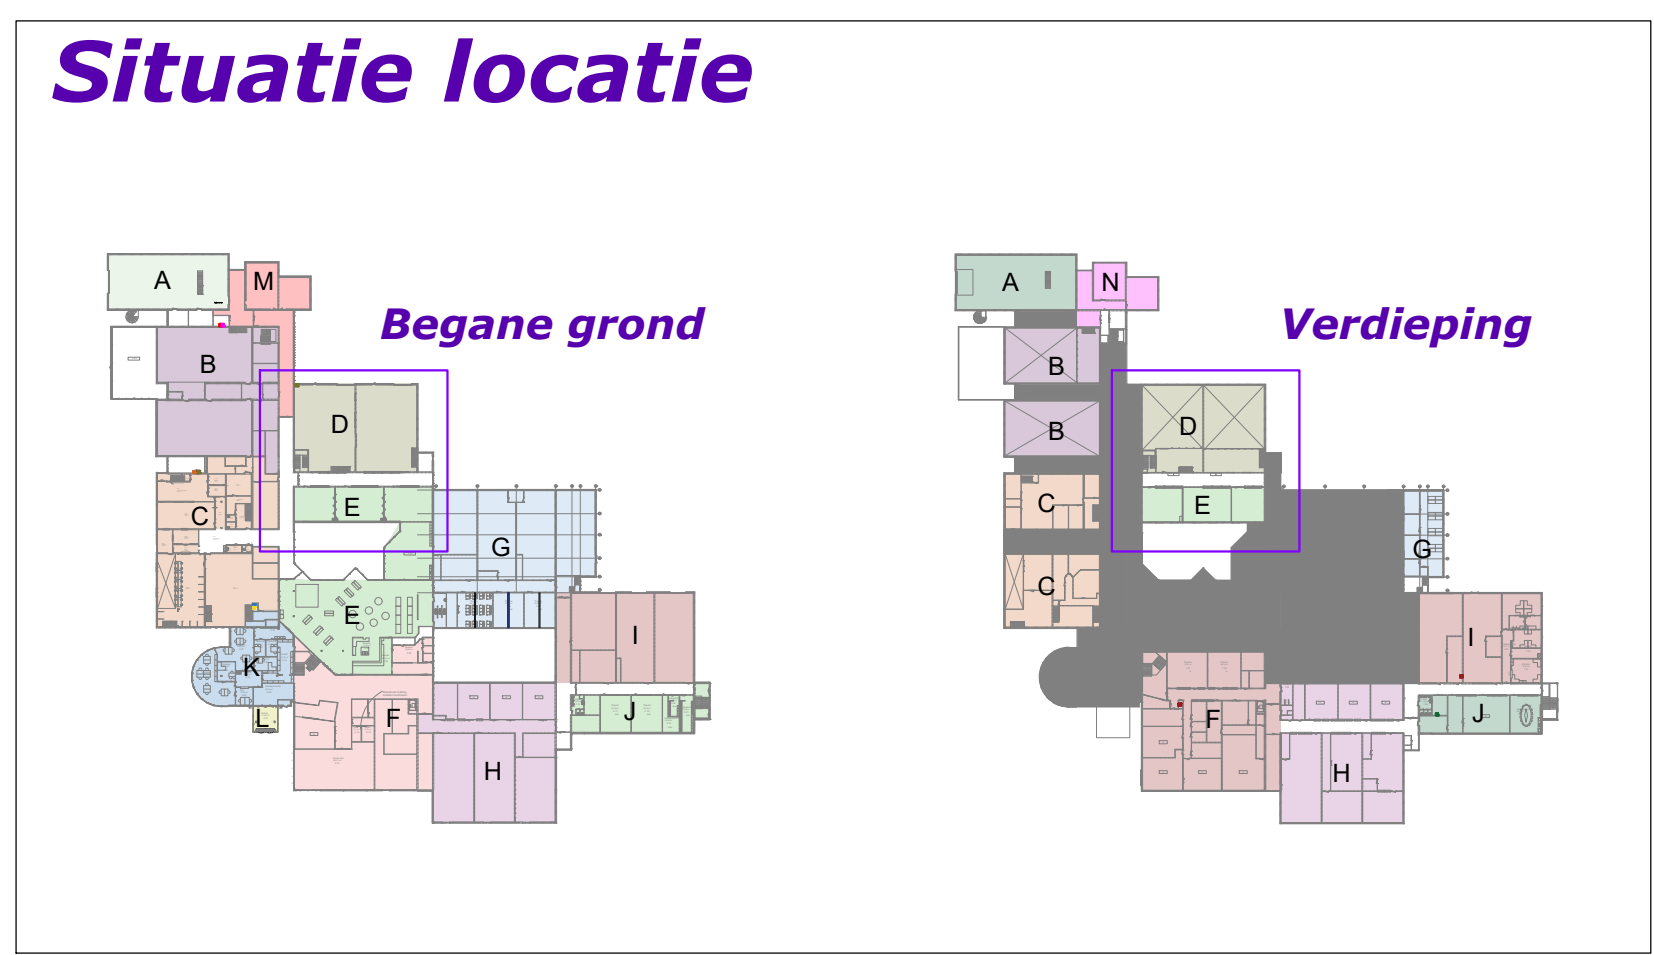
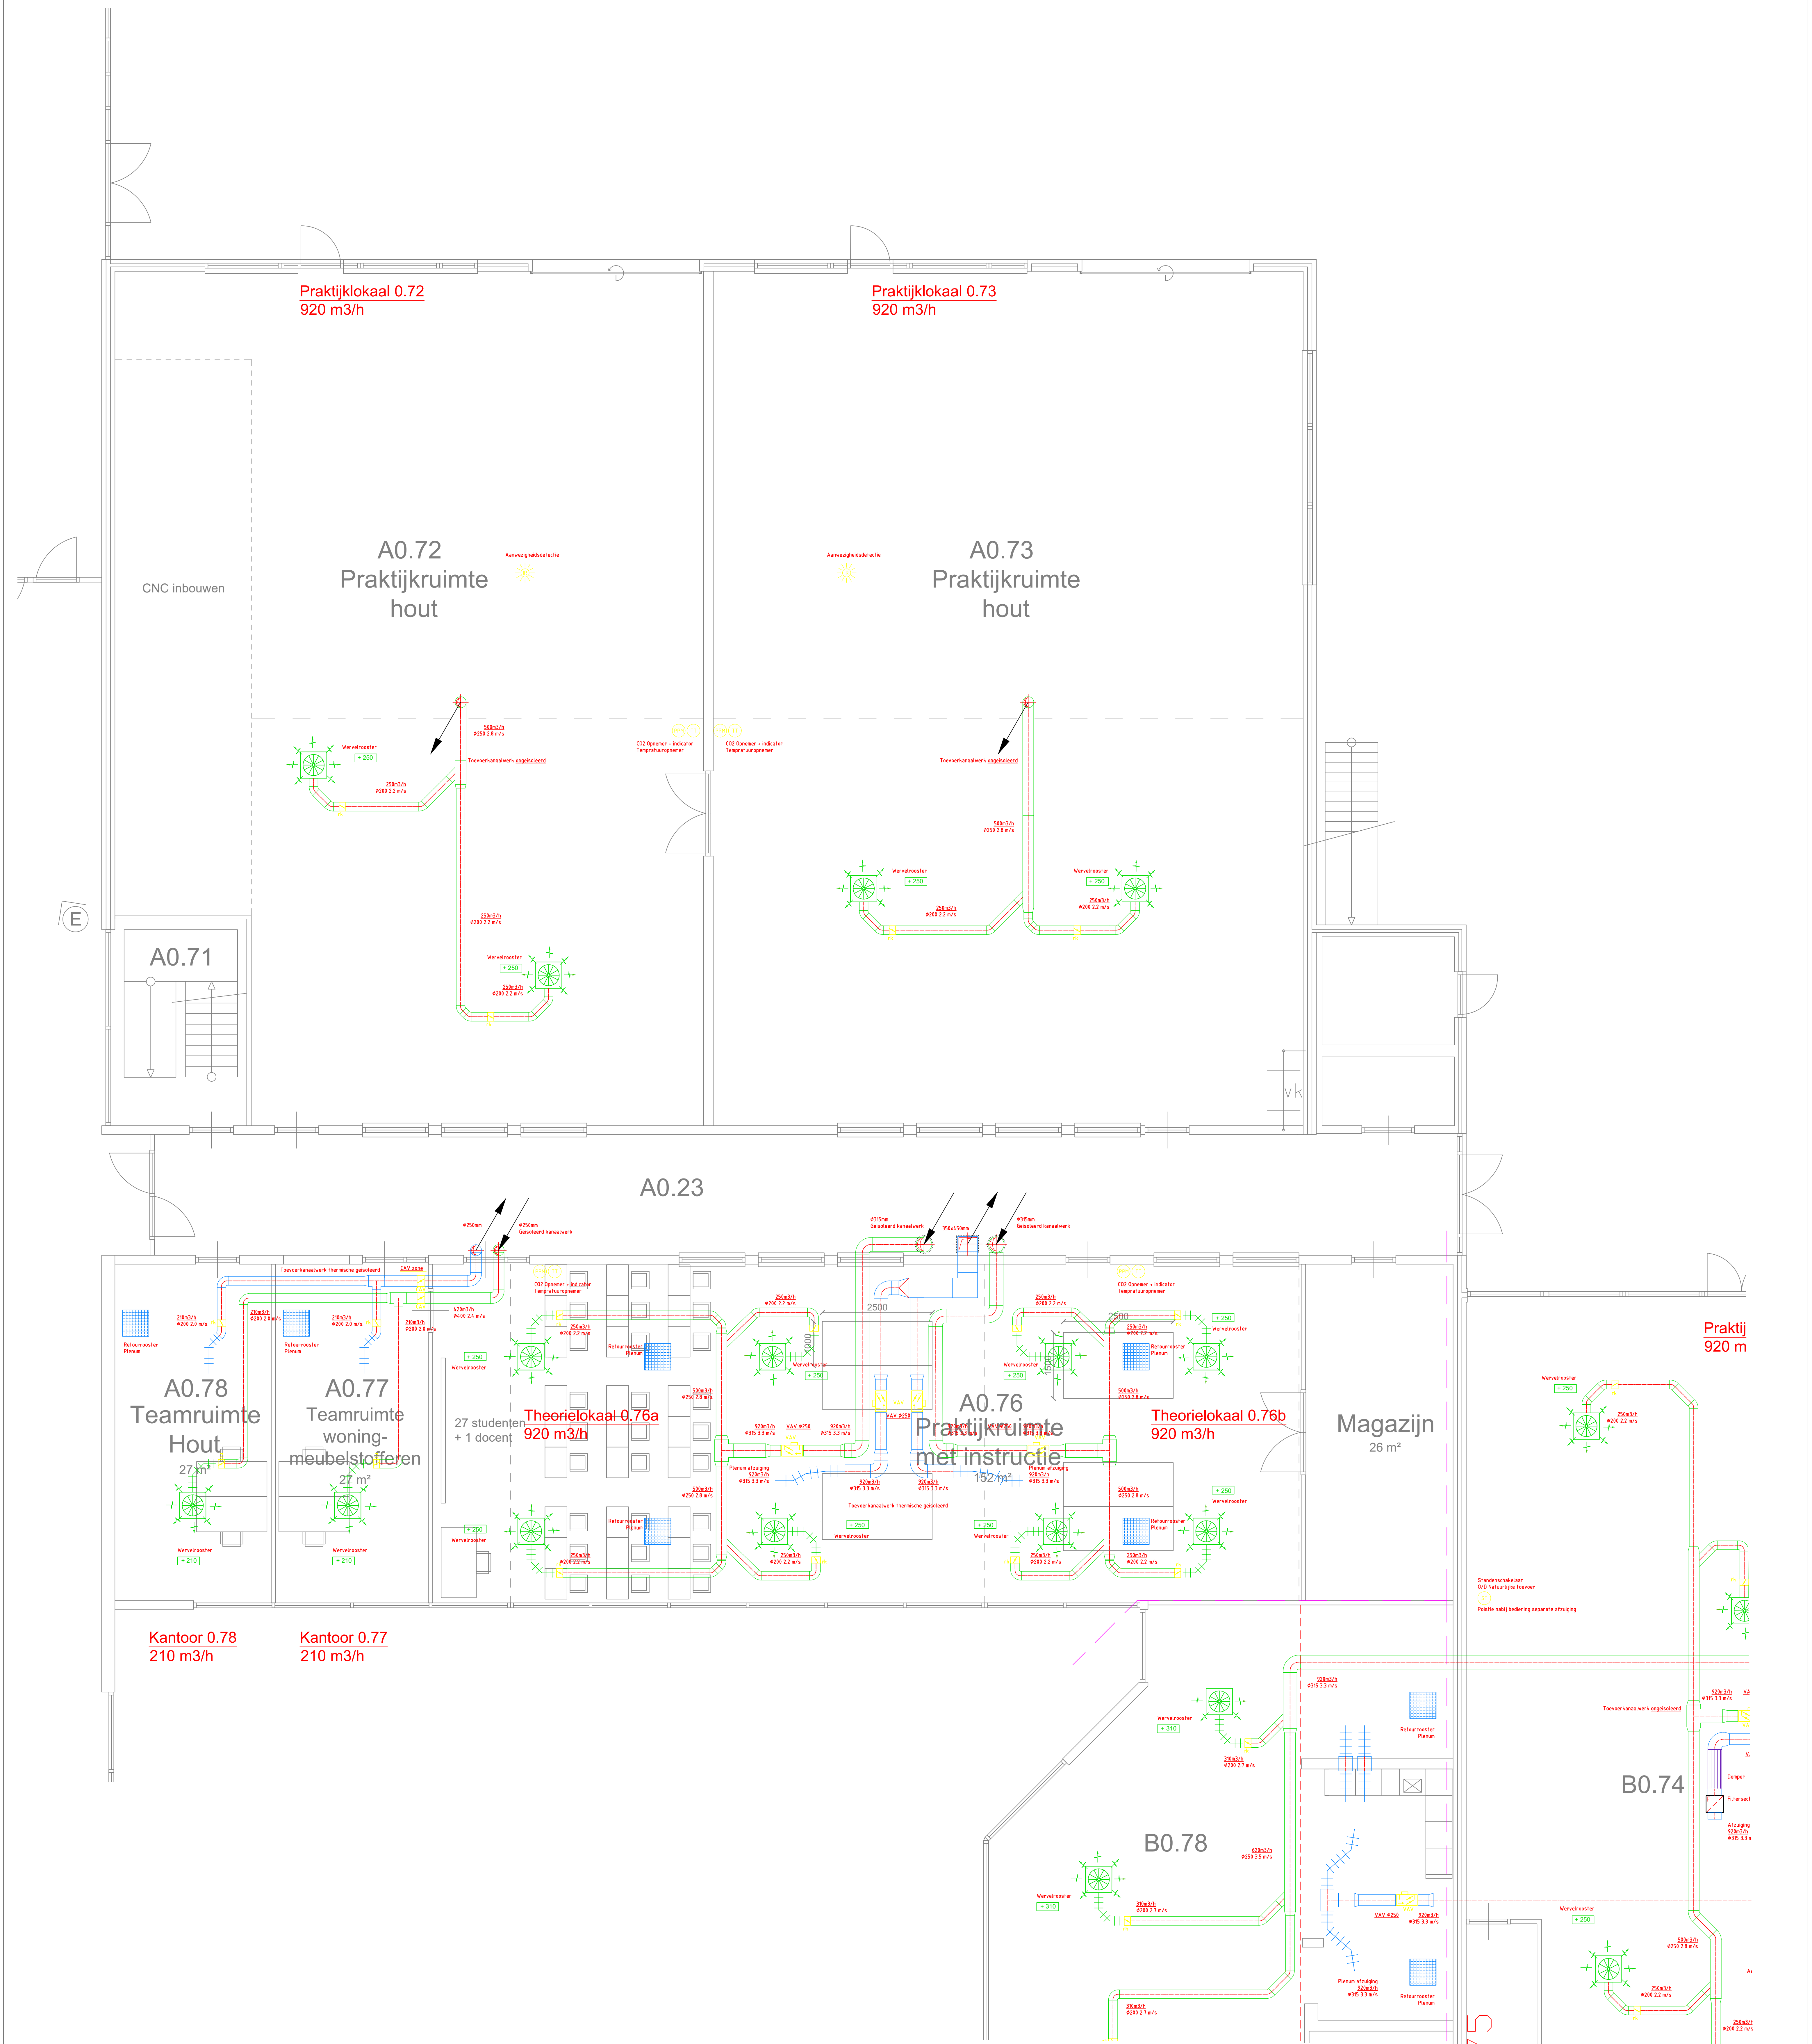


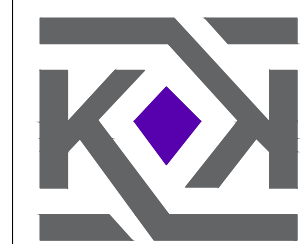

BESTEK

project:	Harmonielaan 2	ontwerper:	Luchtbehandelingsinstallaties	ontwerper:	ROC MNL
project:	ROC Midden NL	ontwerper:	Begane grond Bouwdeel D + E	ontwerper:	ROC MNL
datum:	01-08-2022	schaal:	1:50	proj.nr.:	21063
getekend:	SM	tek.nr.:	B-L-000	getekend:	SM
formaat:	A0	getekend:	AH	datum:	DEFINITIEF