

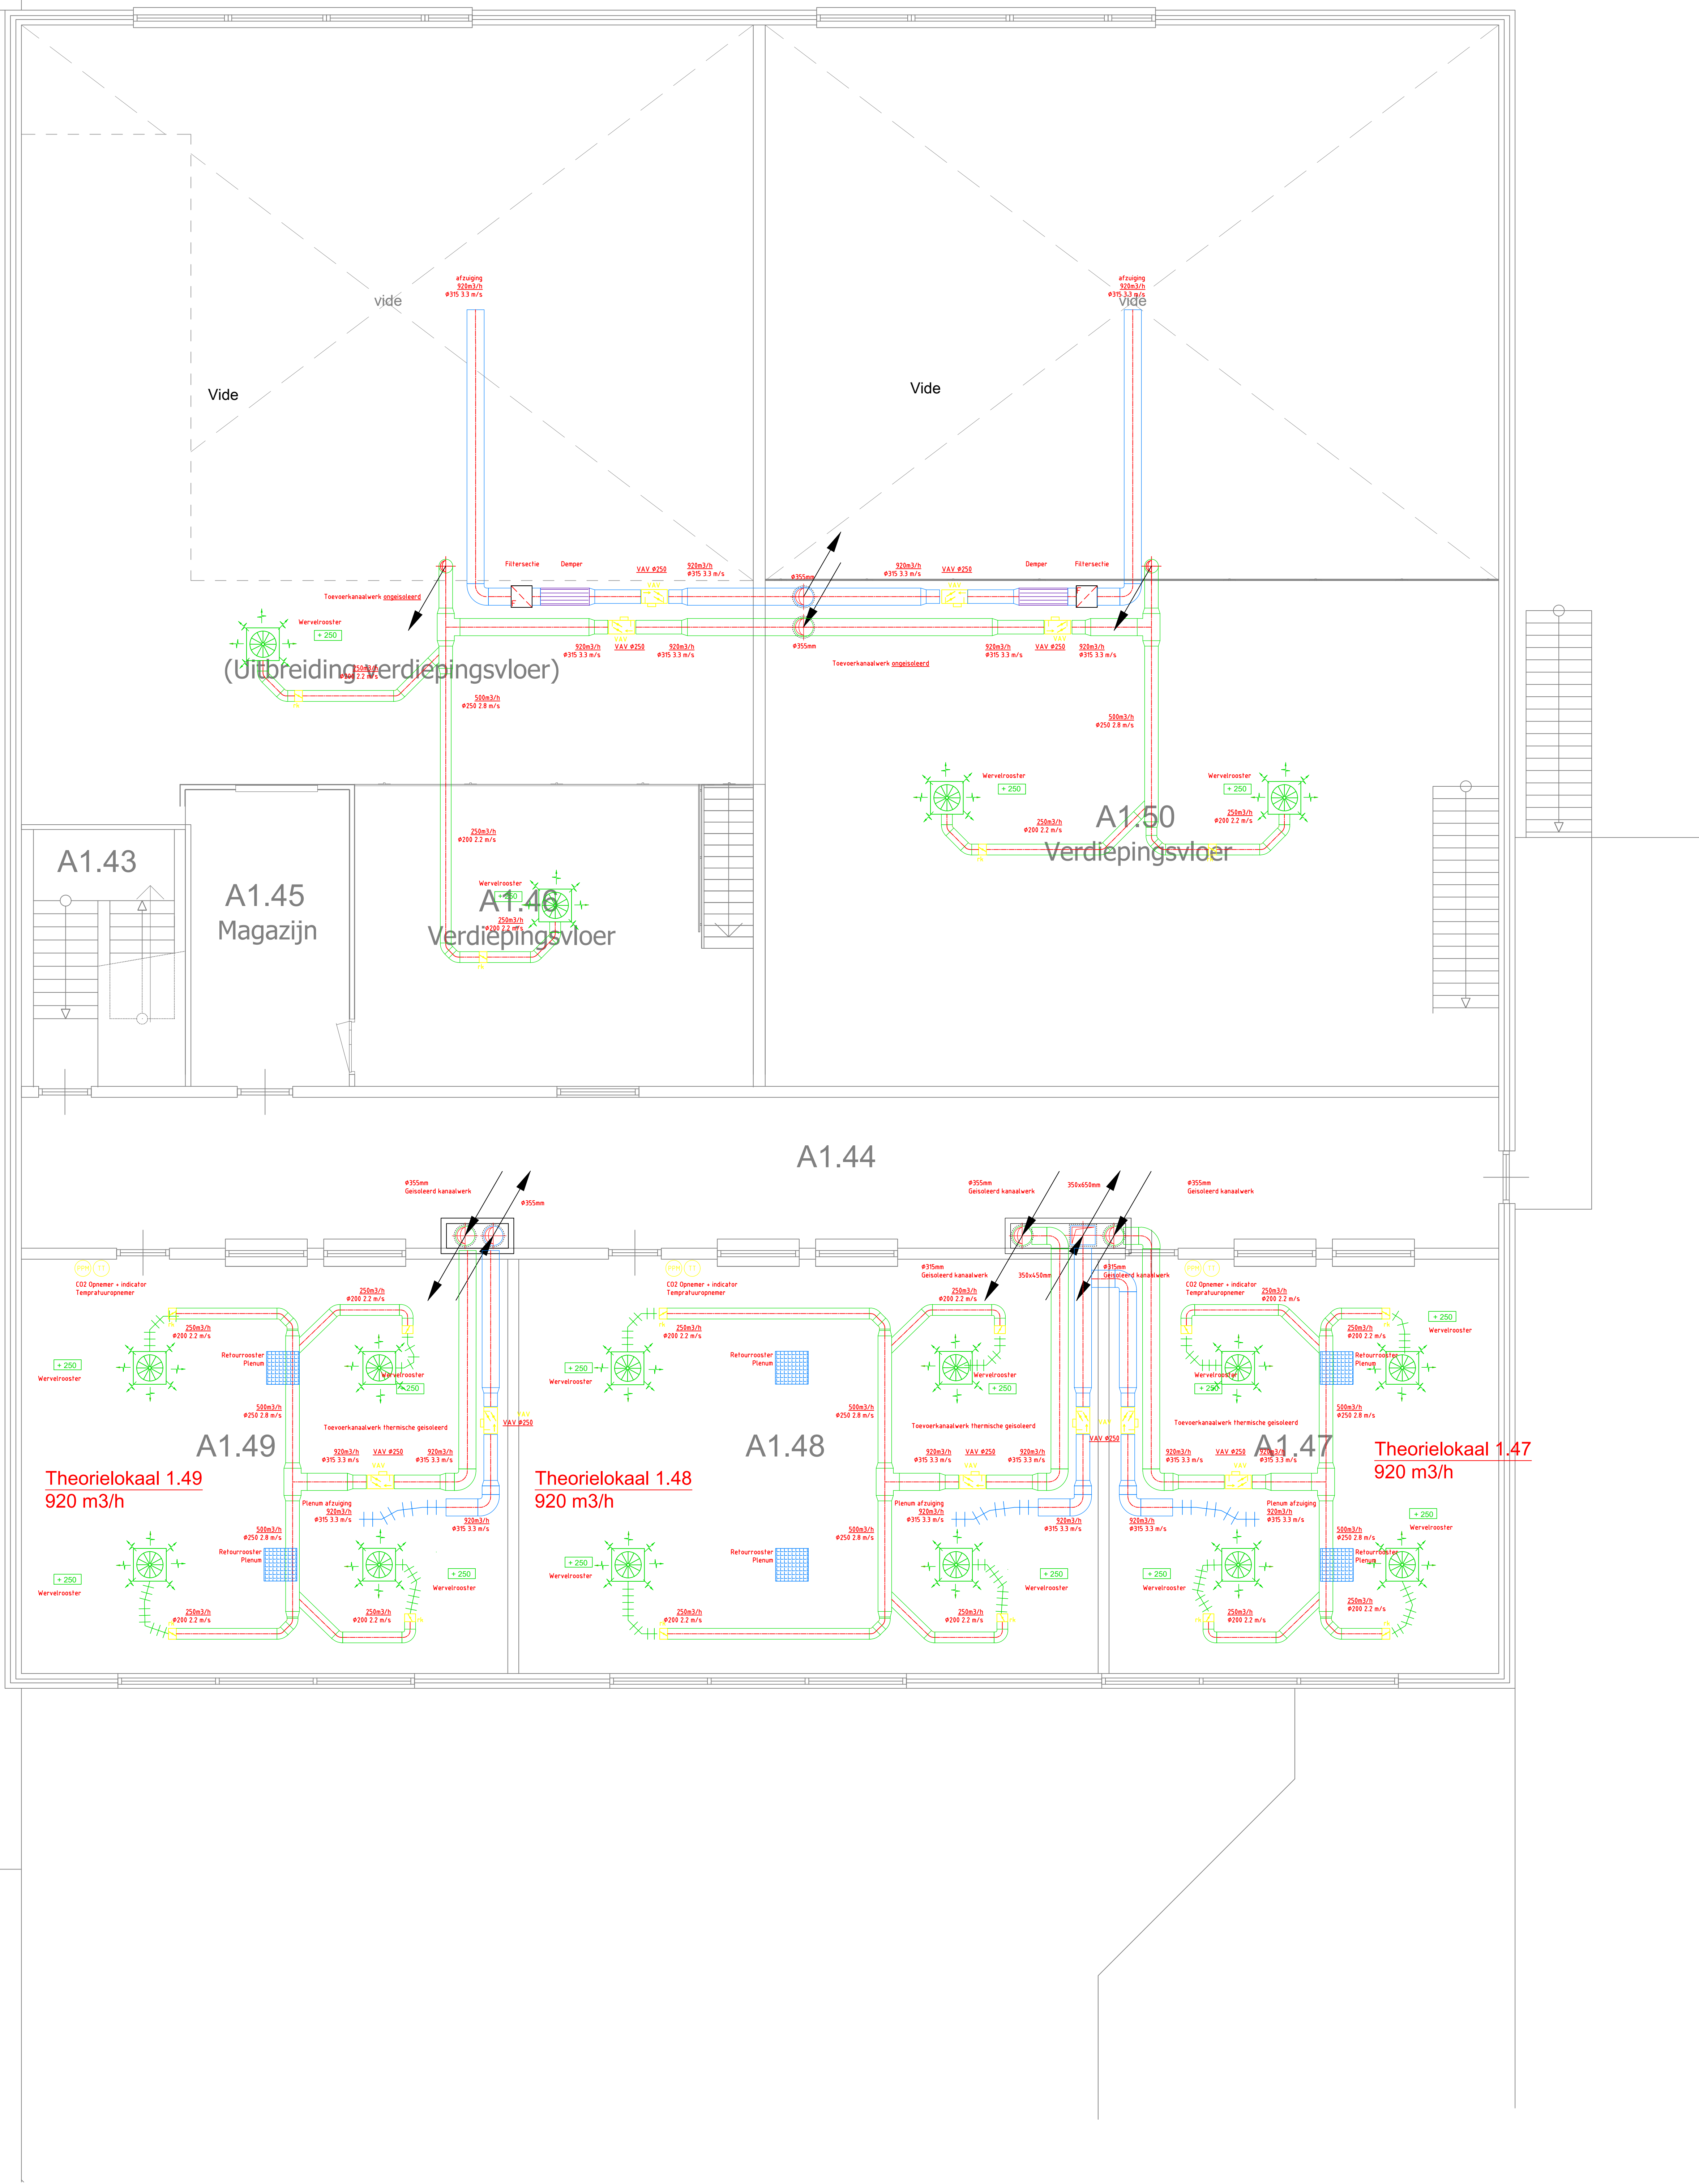


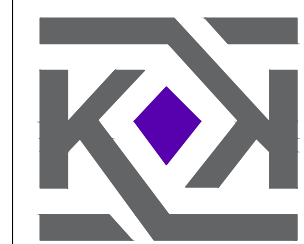

Situatie locatie

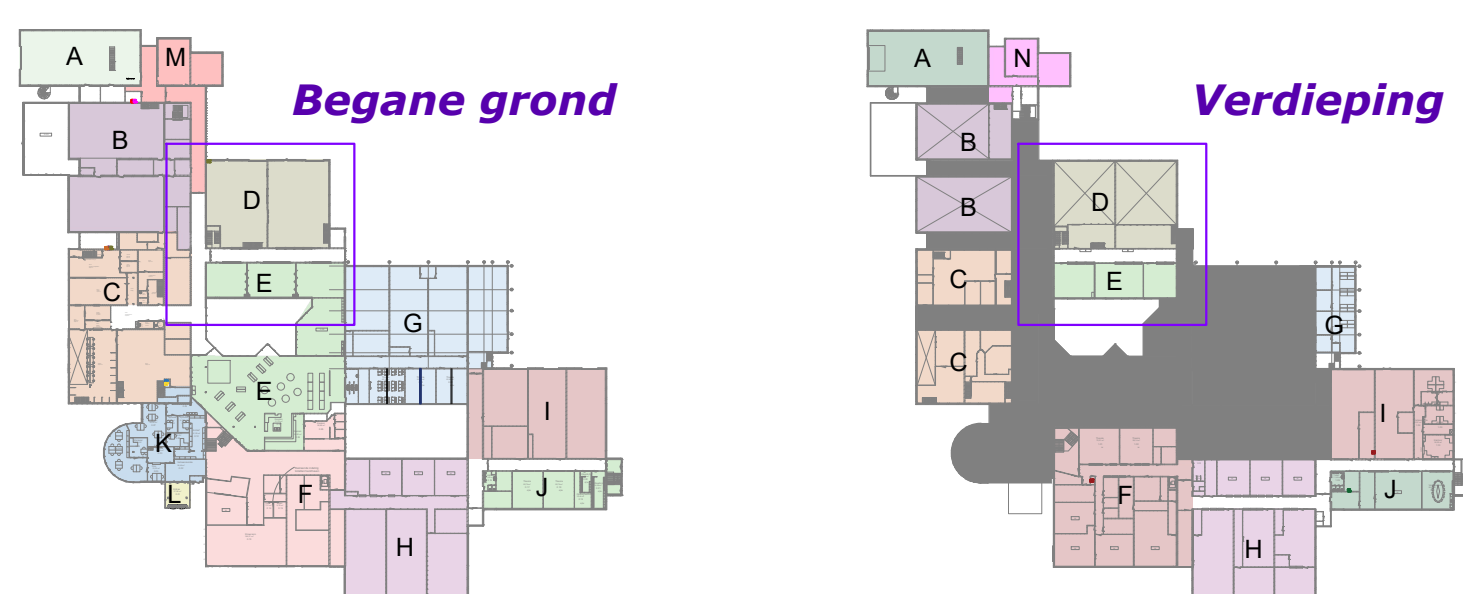

BESTEK

project:	Hammonilaan 2	onderwerp:	Luchtbehandelingsinstallaties	ontwerper:	ROC MNL
datum:	01-08-2022	schaal:	1:50	proj.nr.:	21063
getekend:	SM	tek.nr.:	B-L-001	getekend:	SM
getekend:	SM	getekend:	SM	getekend:	SM