
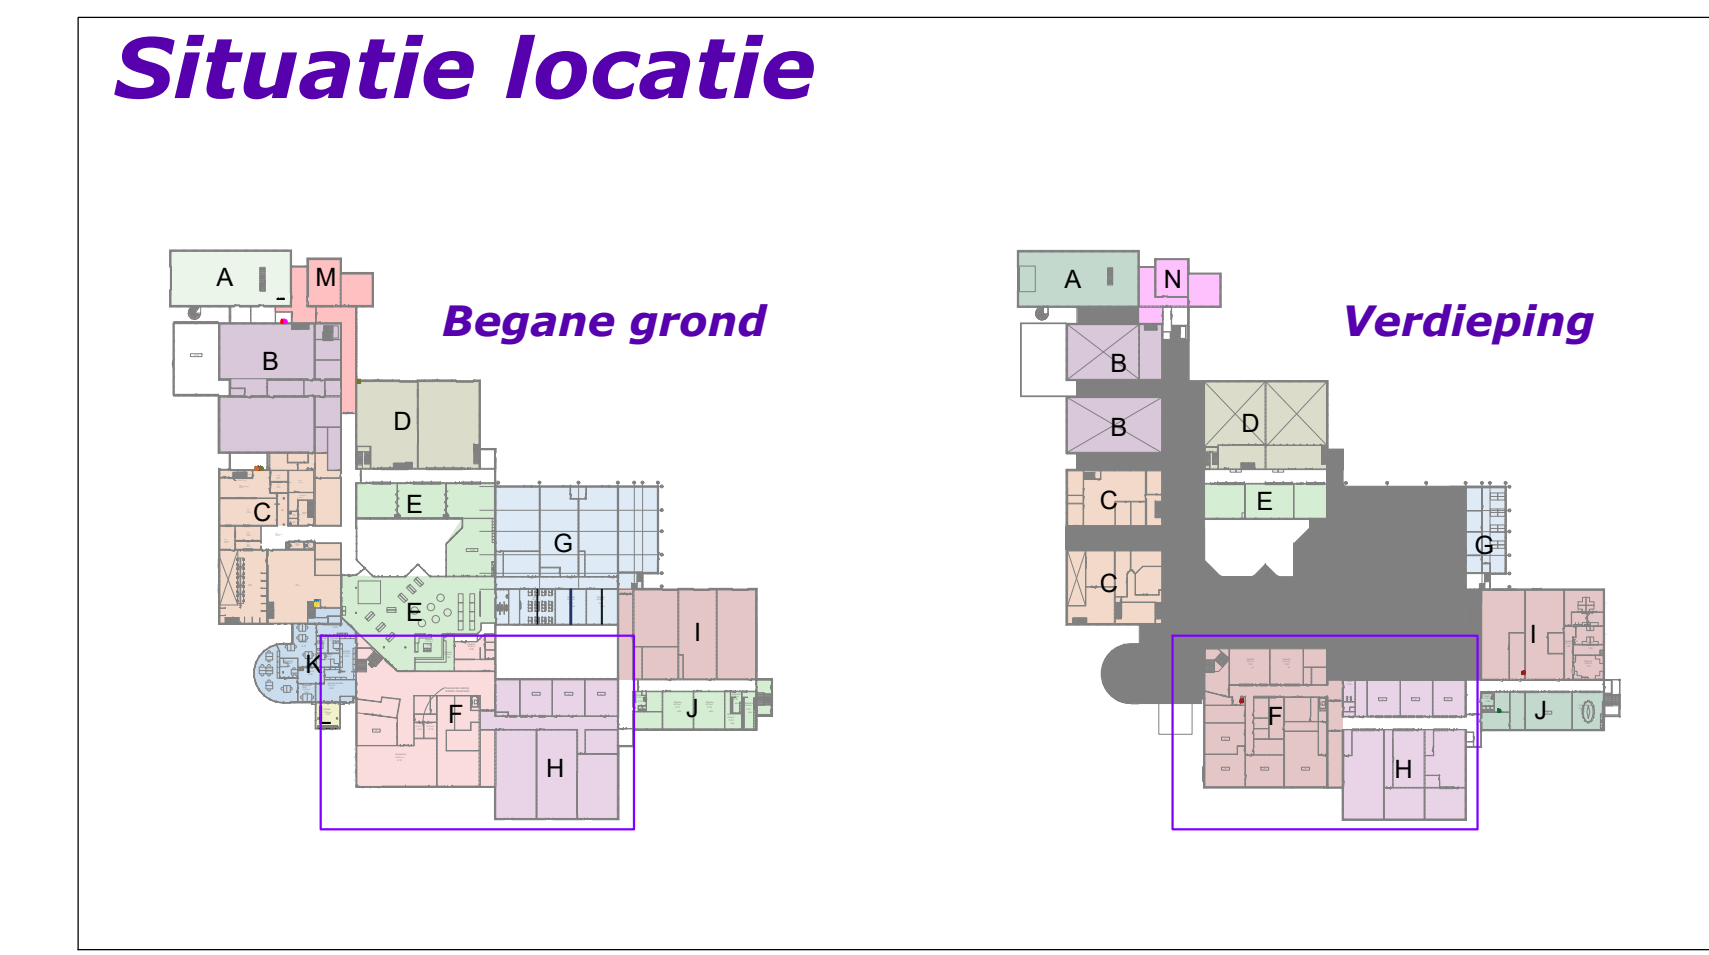
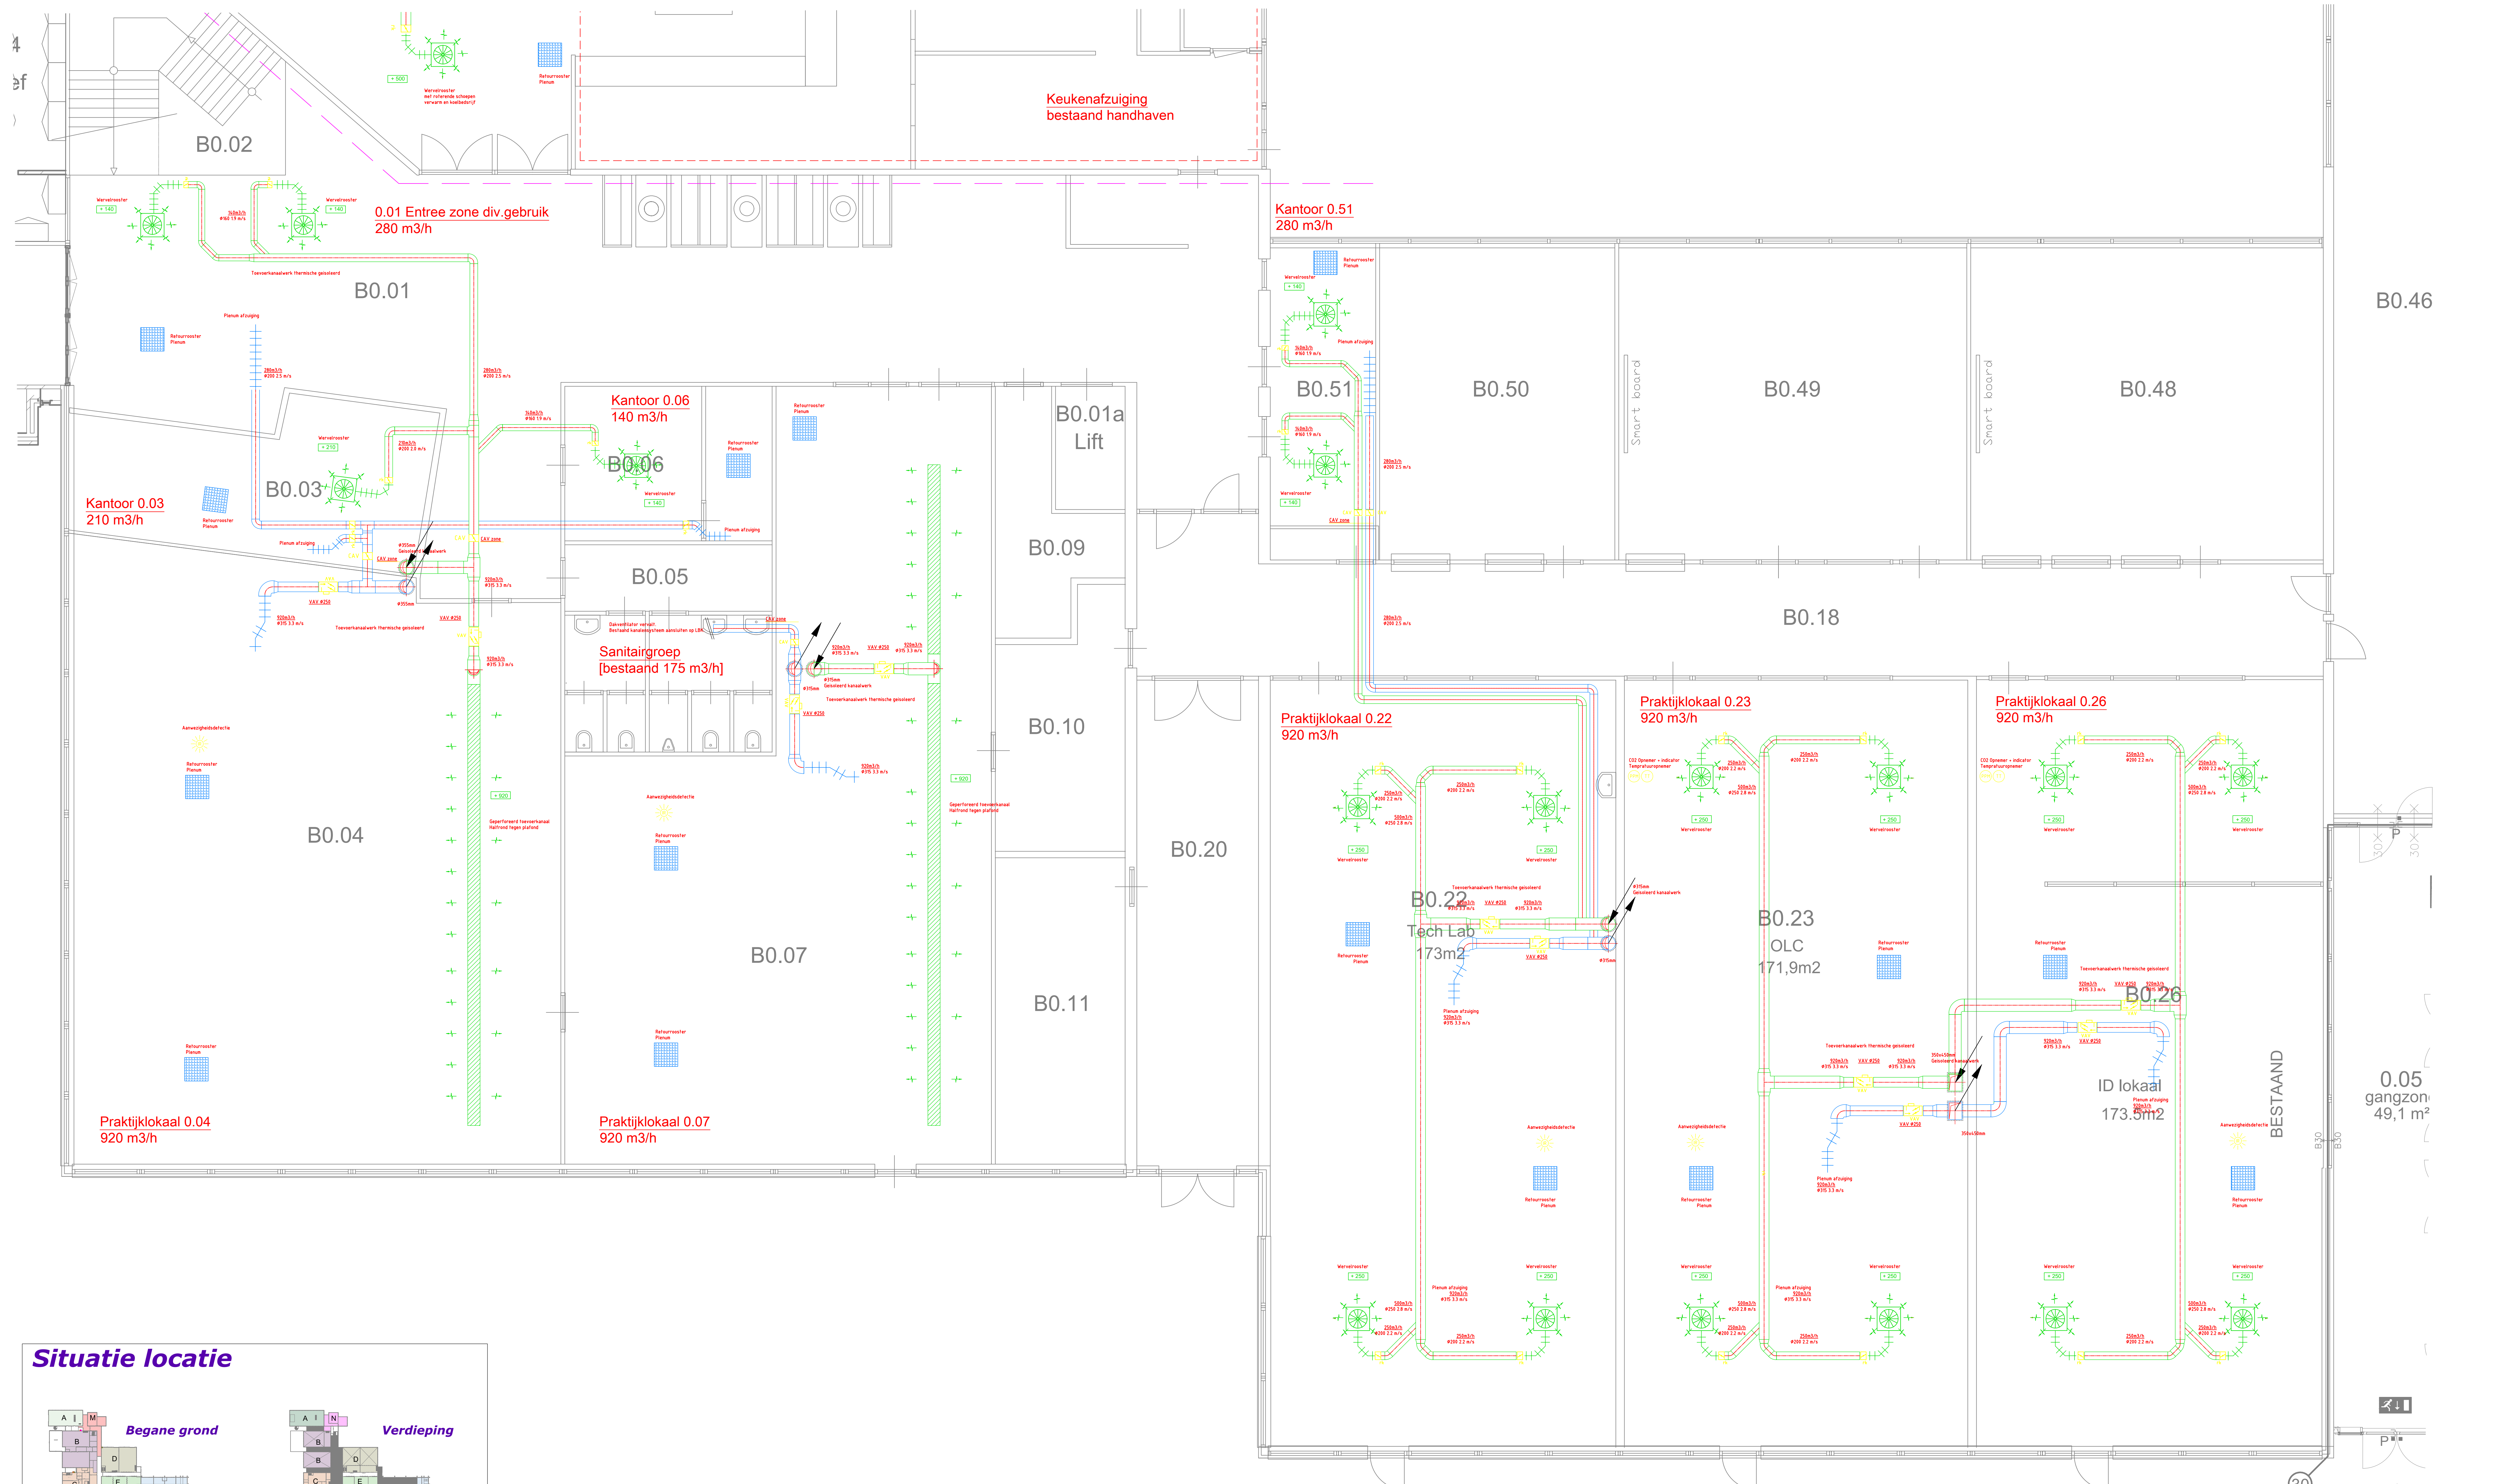


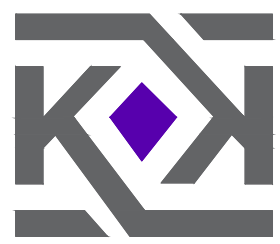

BESTEK

project:	ROC MNL	ontwerp:	Luchtbehandelingsinstallaties	ontwerper:	ROC MNL
bestand:	581	datum:	01-08-2022	schaal:	1:25
gezien:	JA	status:	DEFINITIEF	proj.nr.:	21063
Formaat:	A0	tek.nr.:	BL-F100		