
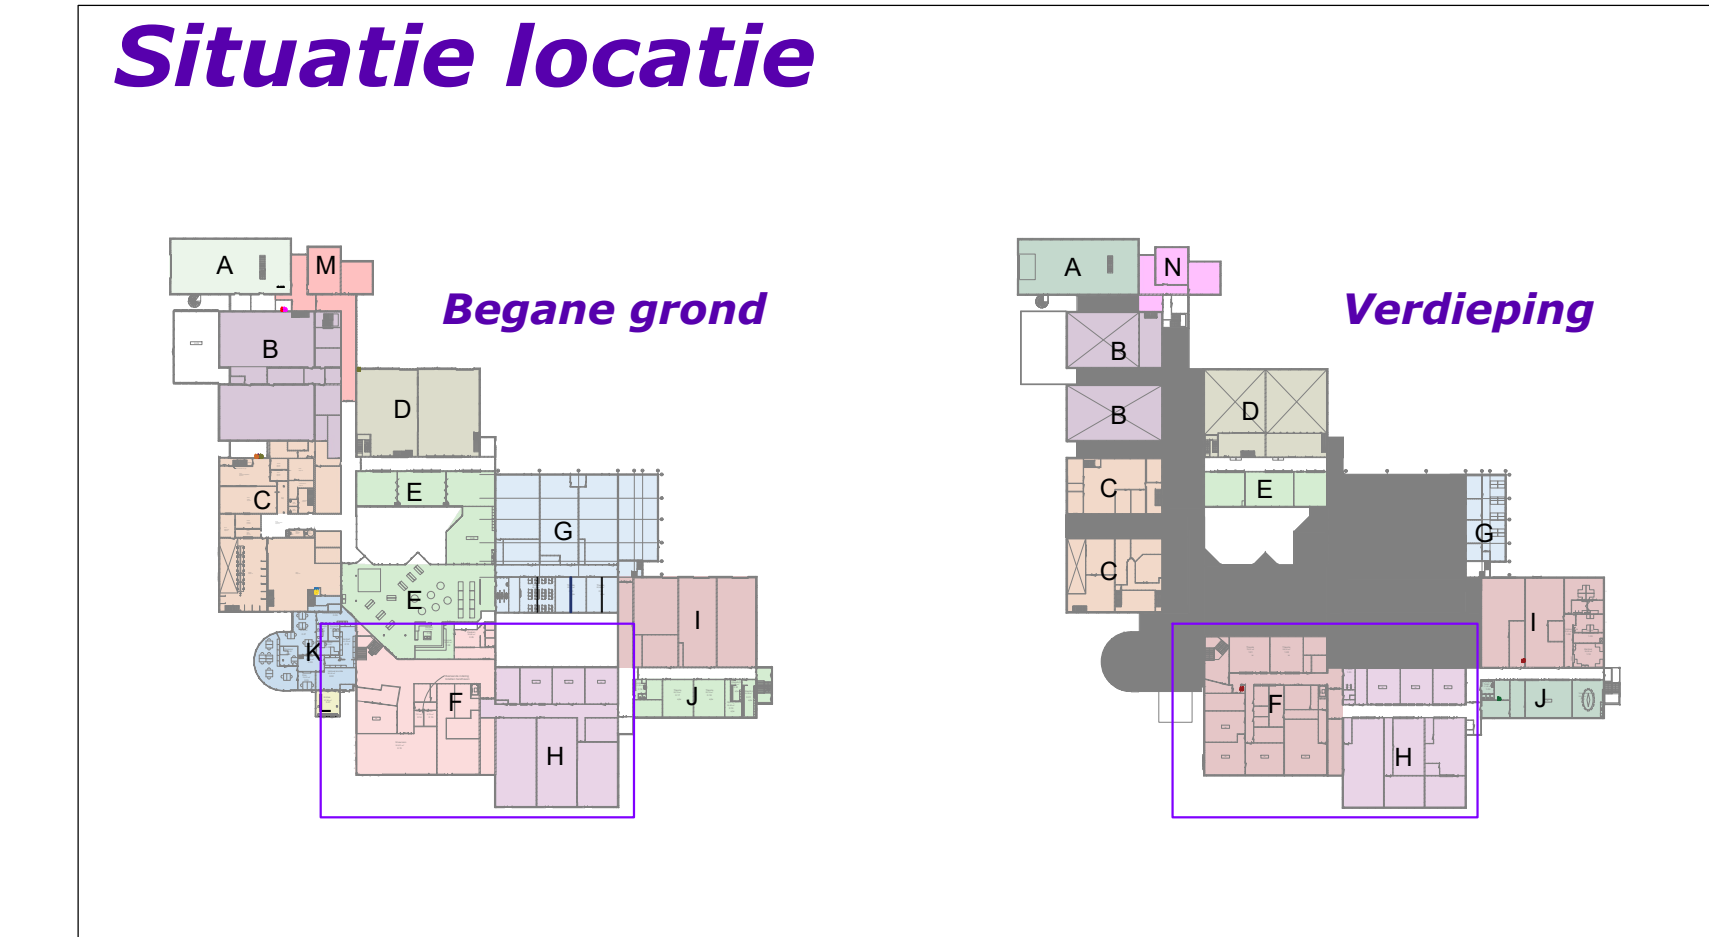
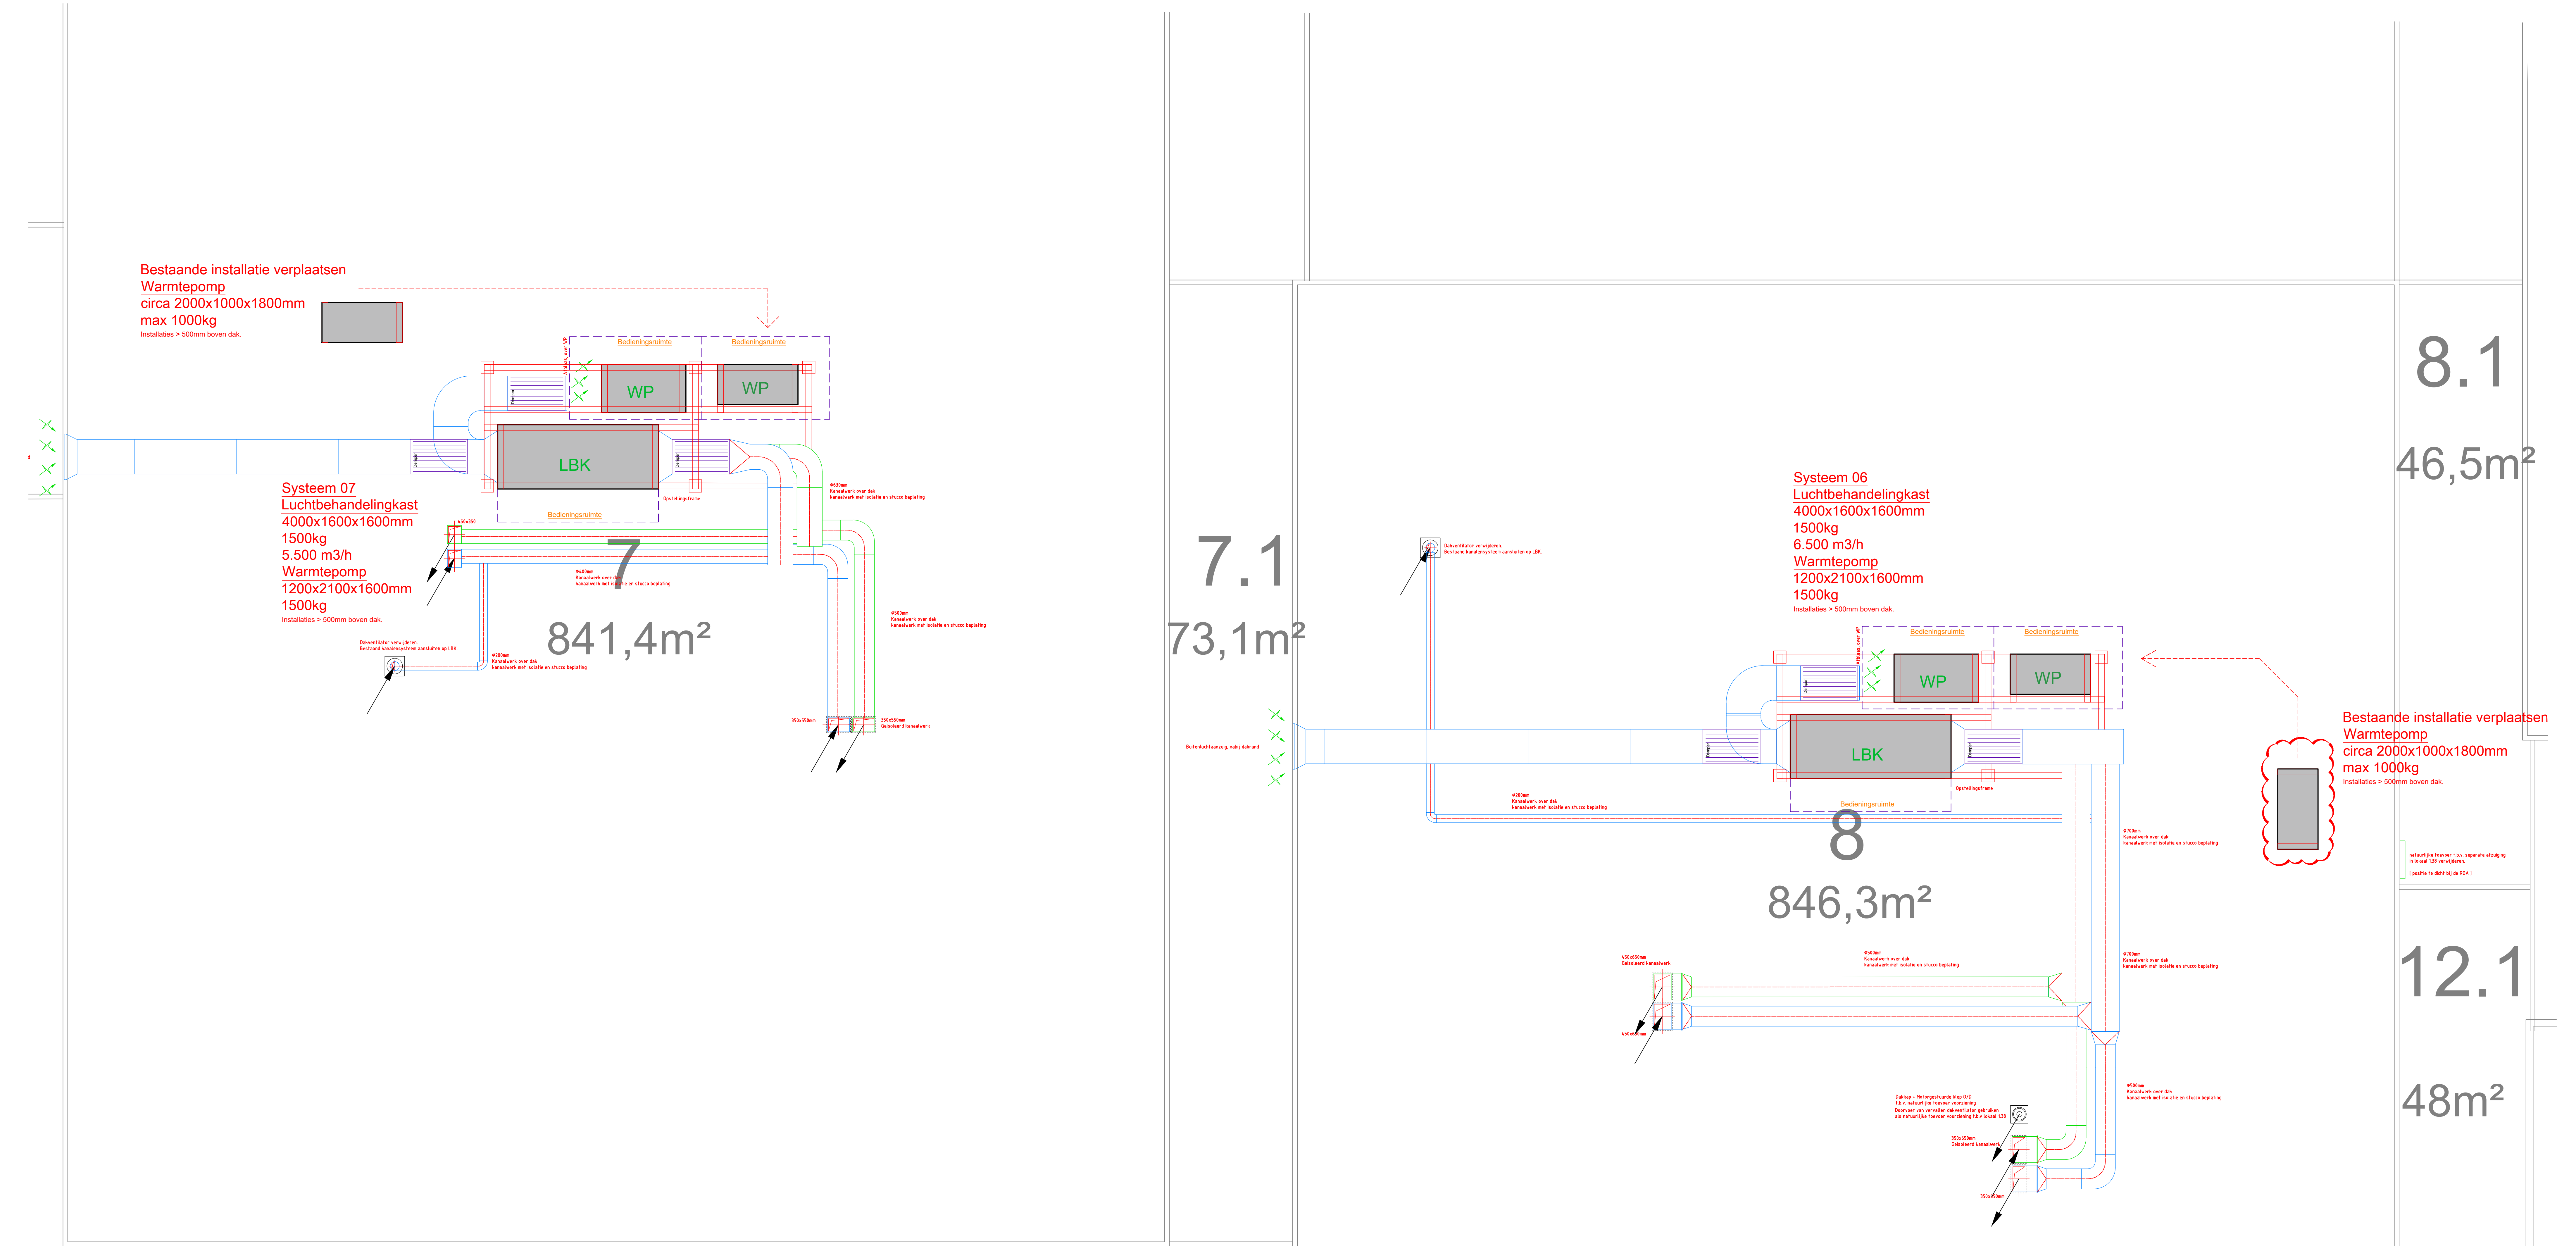


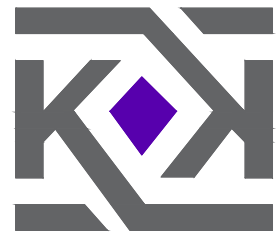

BESTEK

project:		onderwerp:		aansprakelijke:	
ROC Midden NL		Luchtbehandelingsinstallaties		ROC MNL	
Dak Bouwdeel F + H		Dak Bouwdeel F + H			
datum:		schaal:		proj.nr.:	
01-08-2022		1:25		21063	
getekend: SM		getekend: SM		tek.nr.:	
gezien: AH		gezien: AH		BL-F102	
Formaat: A0		Formaat: A0		status:	
				DEFINIEF	