

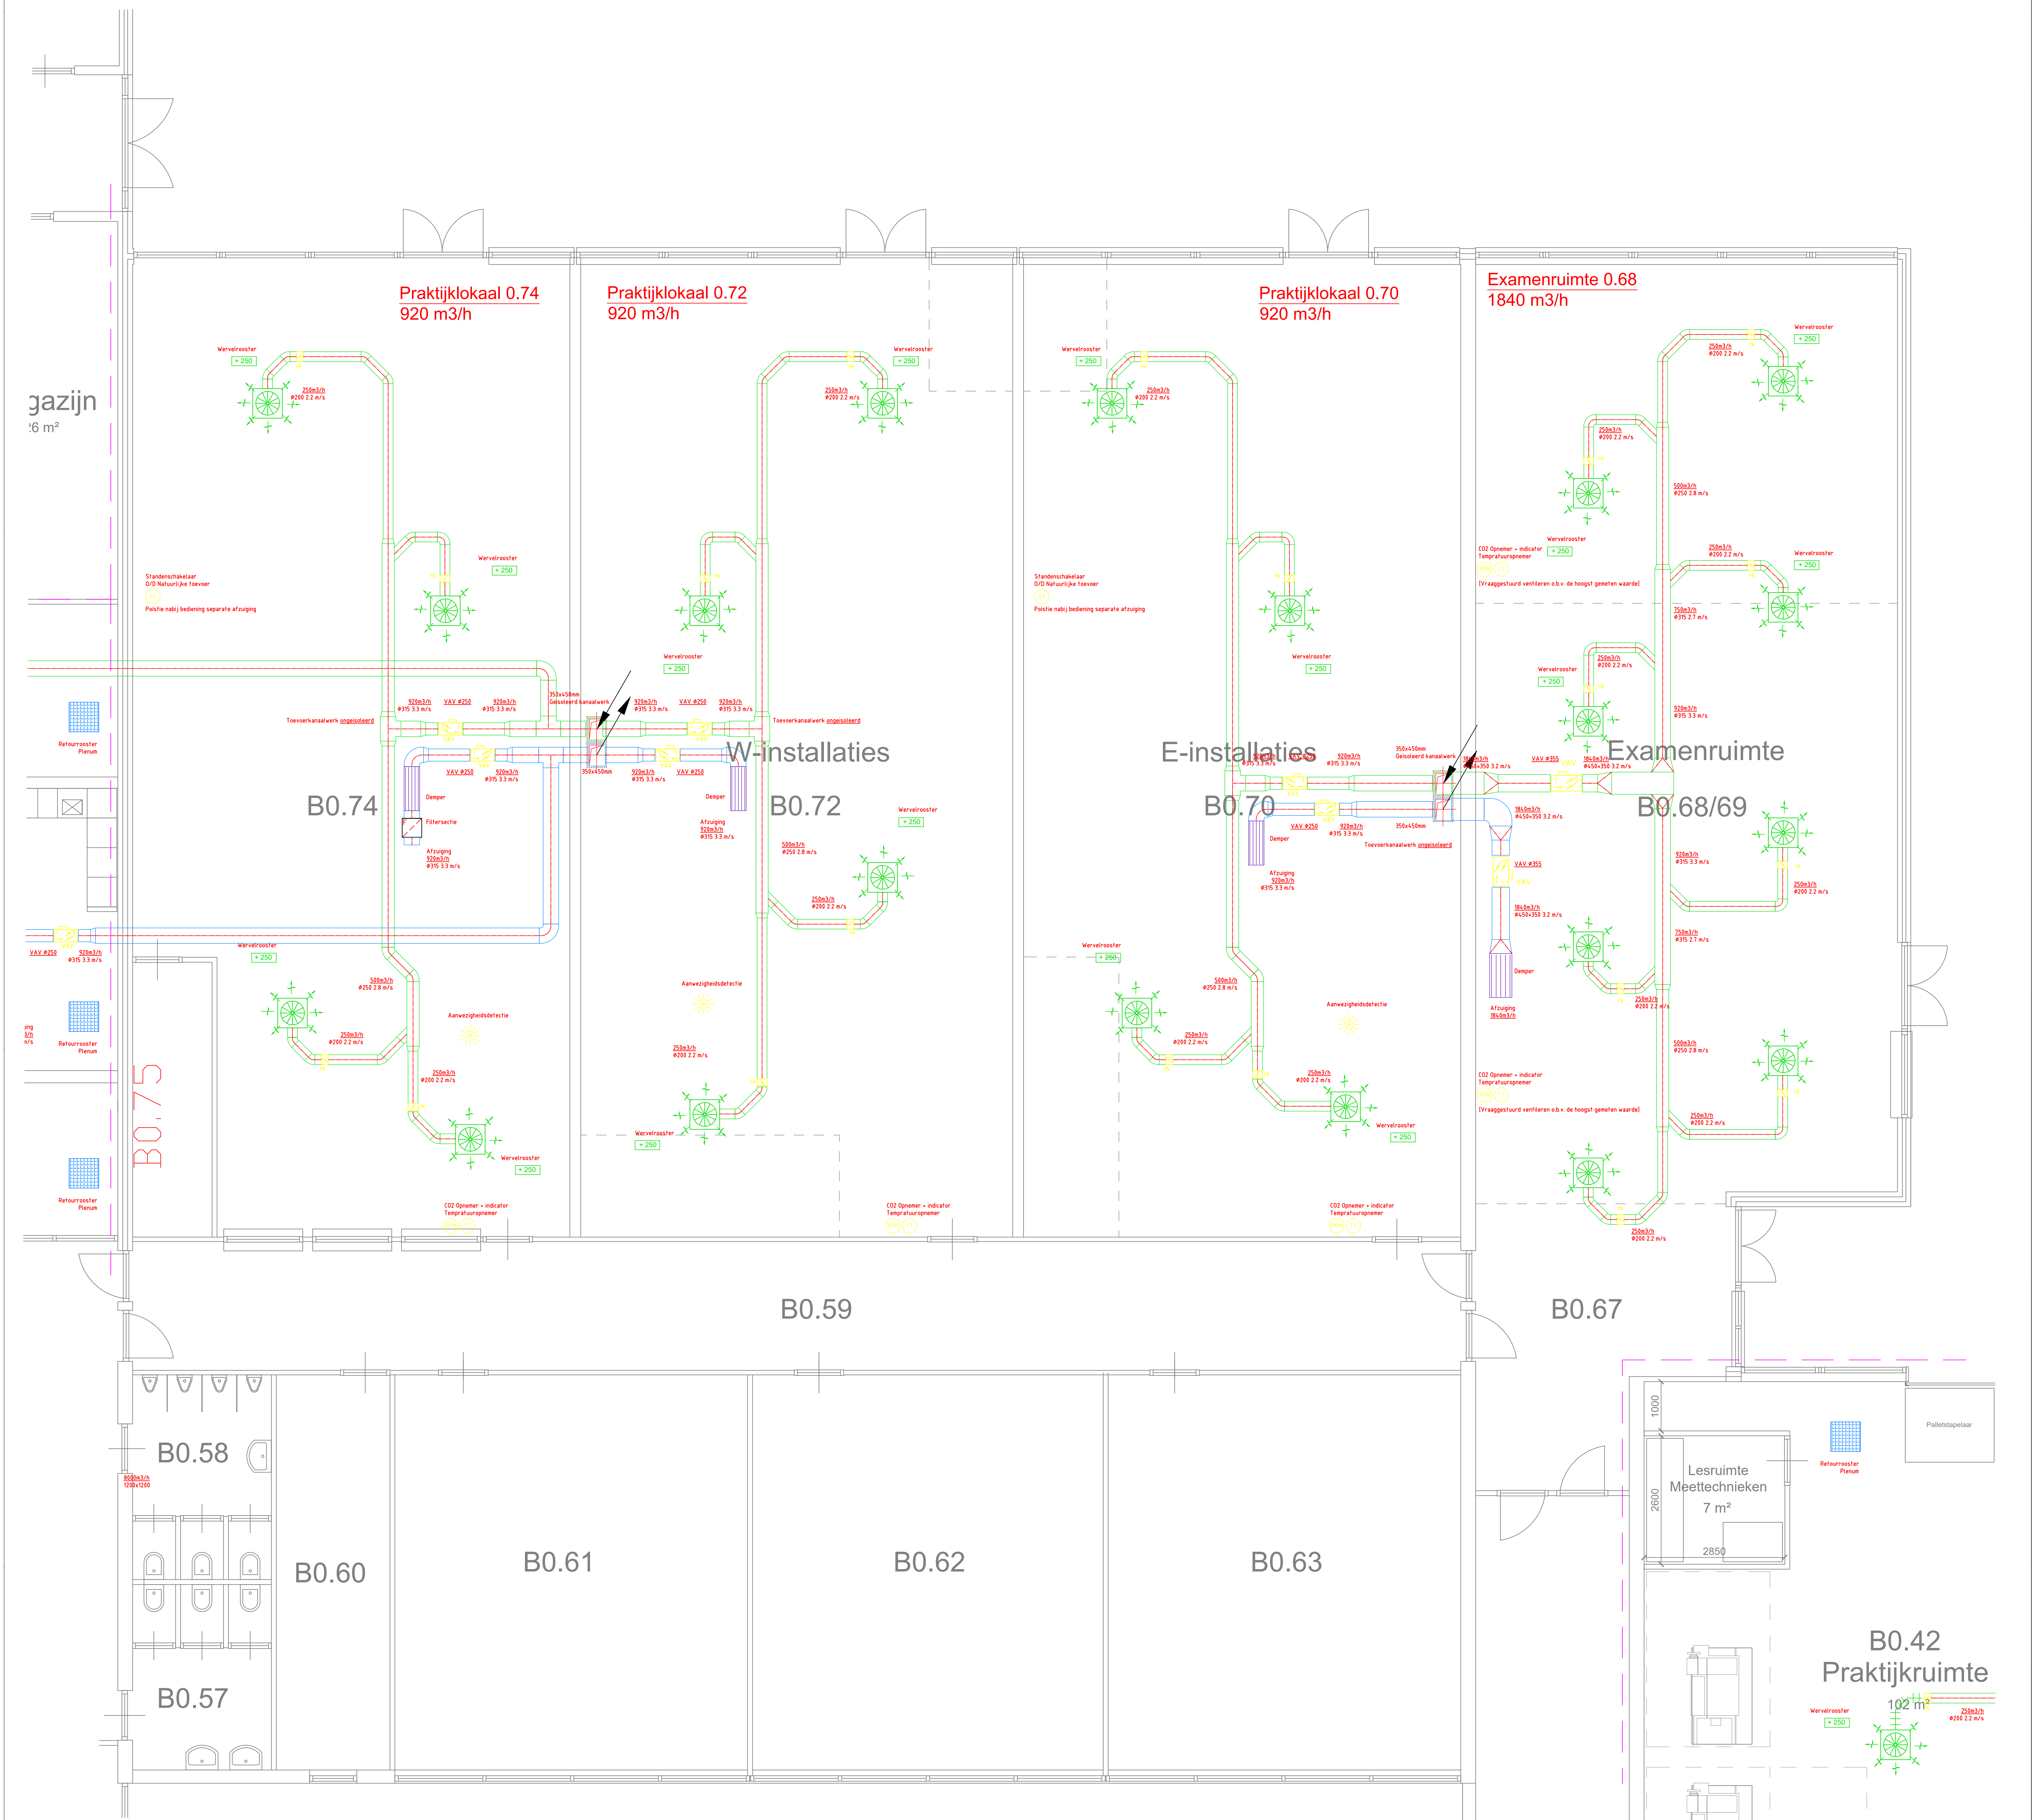


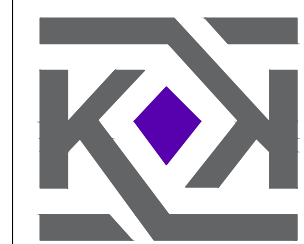

Situatie locatie

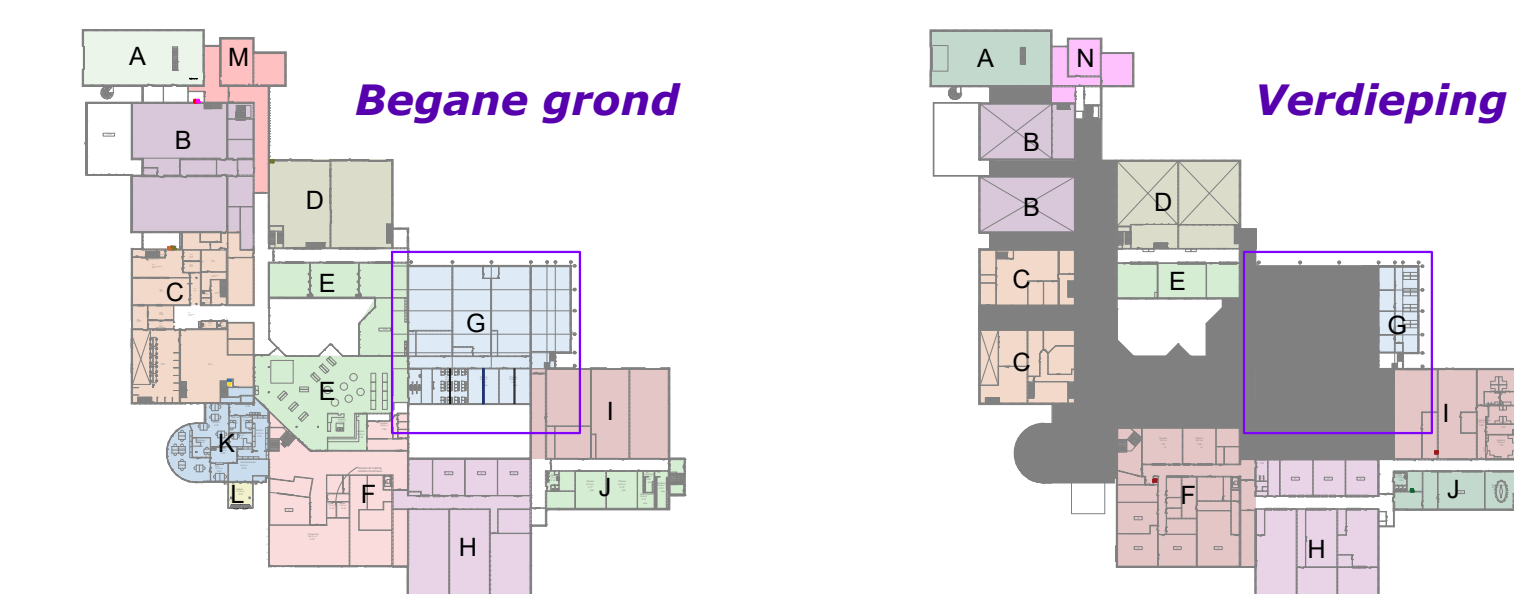

BESTEK

project:	Harmonieaan 2	ontwerper:	Luchtbehandelingsinstallaties	ontwerper:	ROC MNL
project:	ROC Middel NL	ontwerper:	Begane grond Bouwdeel G	ontwerper:	ROC MNL
datum:	01-08-2022	schaal:	1:50	proj.nr.:	21063
getekend:	SM	tek.nr.:	B-L-000	getekend:	SM
formaat:	A0	gebruik:	AH	status:	DEFINITIEF