


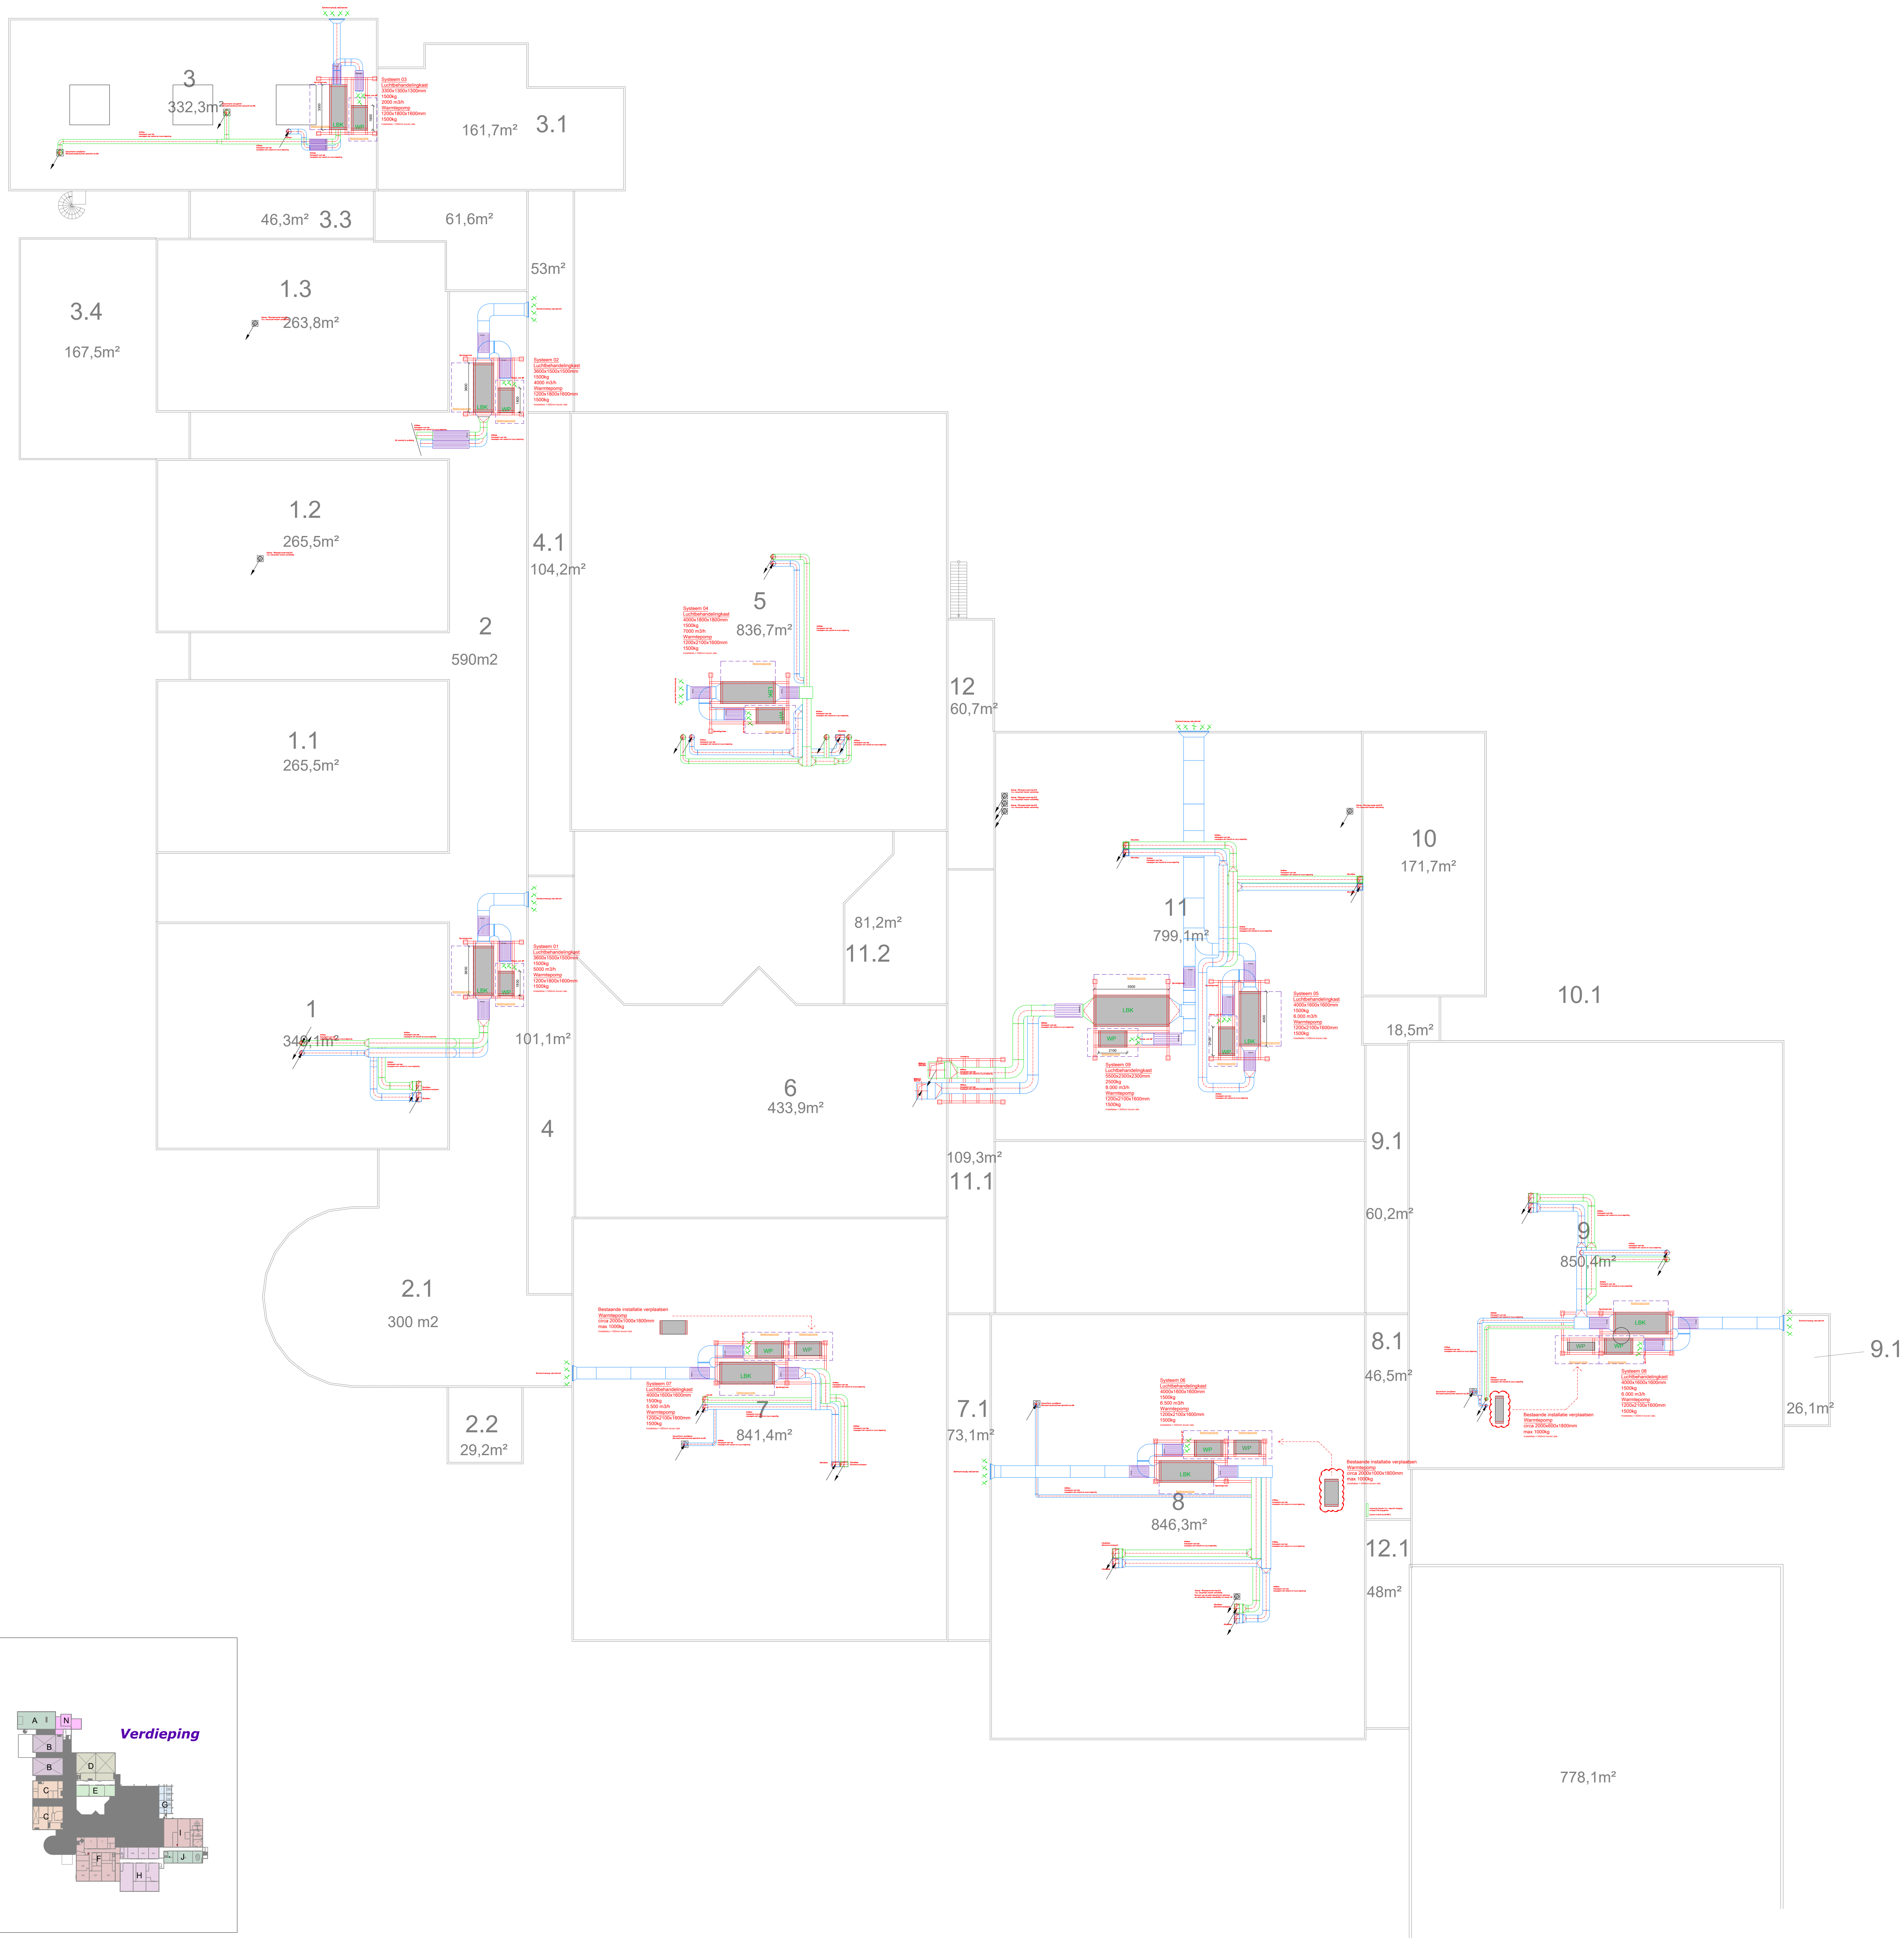

project:	Harmonielaan 2		onderwerp:	Luchtbehandelingsinstallaties		opdrachtgever:	ROC MNL	
ROC Midden NL			Dak totaal					
			datum:	schema: 1-175		proj.nr.:	21053	
			01-08-2022	getekend SM		tek.nr.:	B4-03	
			Formaat: A0	gezeurd AH		status:	DEFINITIEF	