




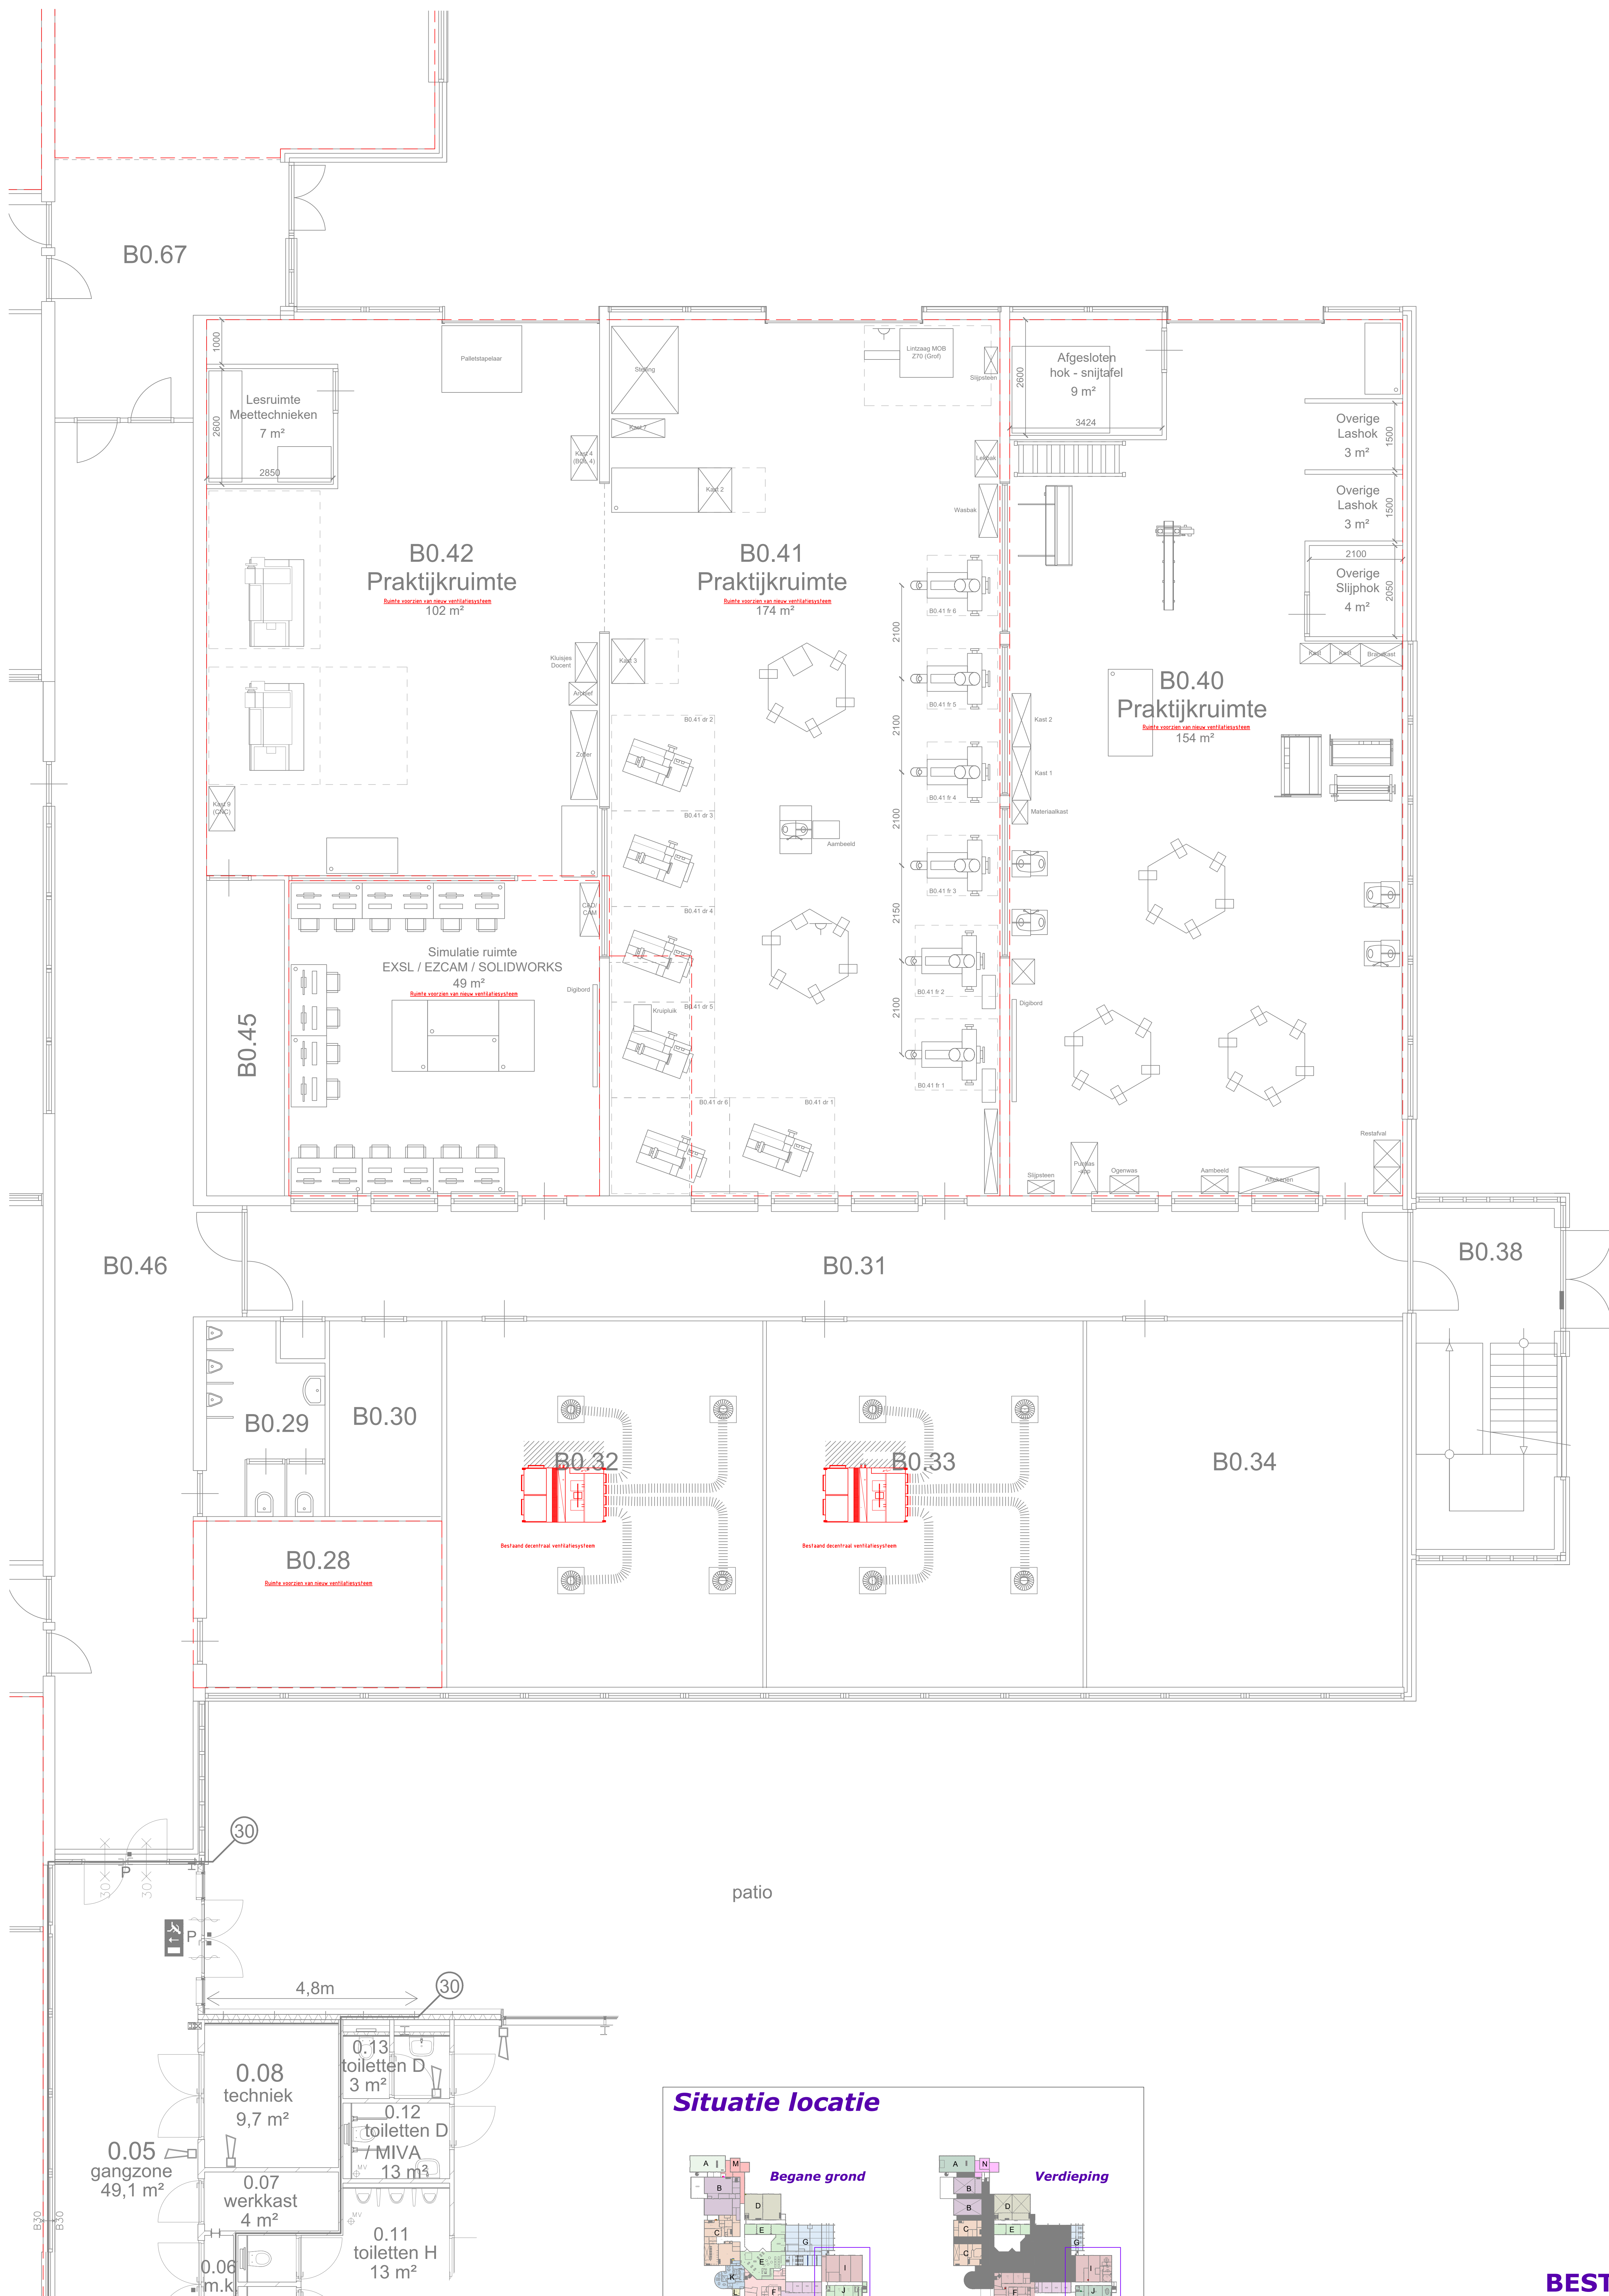

Begane grond

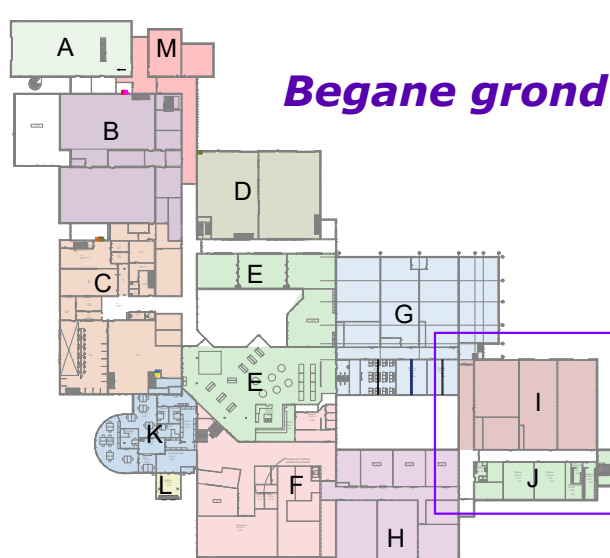

Verdieping

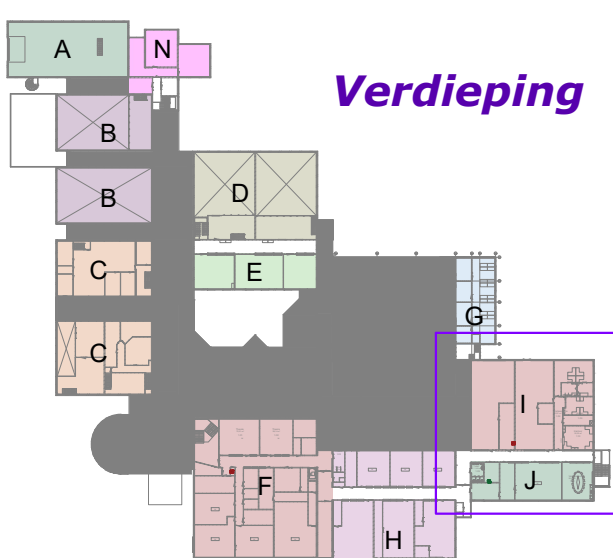

BESTEK

datum:	datum wez.:	project: Harmonielaan 2 ROC Midden NL	onderwerp: Klimaatinstallaties Begane grond Bouwdeel I + J	opdrachtgever: ROC MNL
		datum: 01-08-2022	schaal: 1:50 getekend: SM	proj.nr.: 21063 tek.nr.: B-V-100
		Formaat: A0	gezien: AH	status: DEFINITIEF