

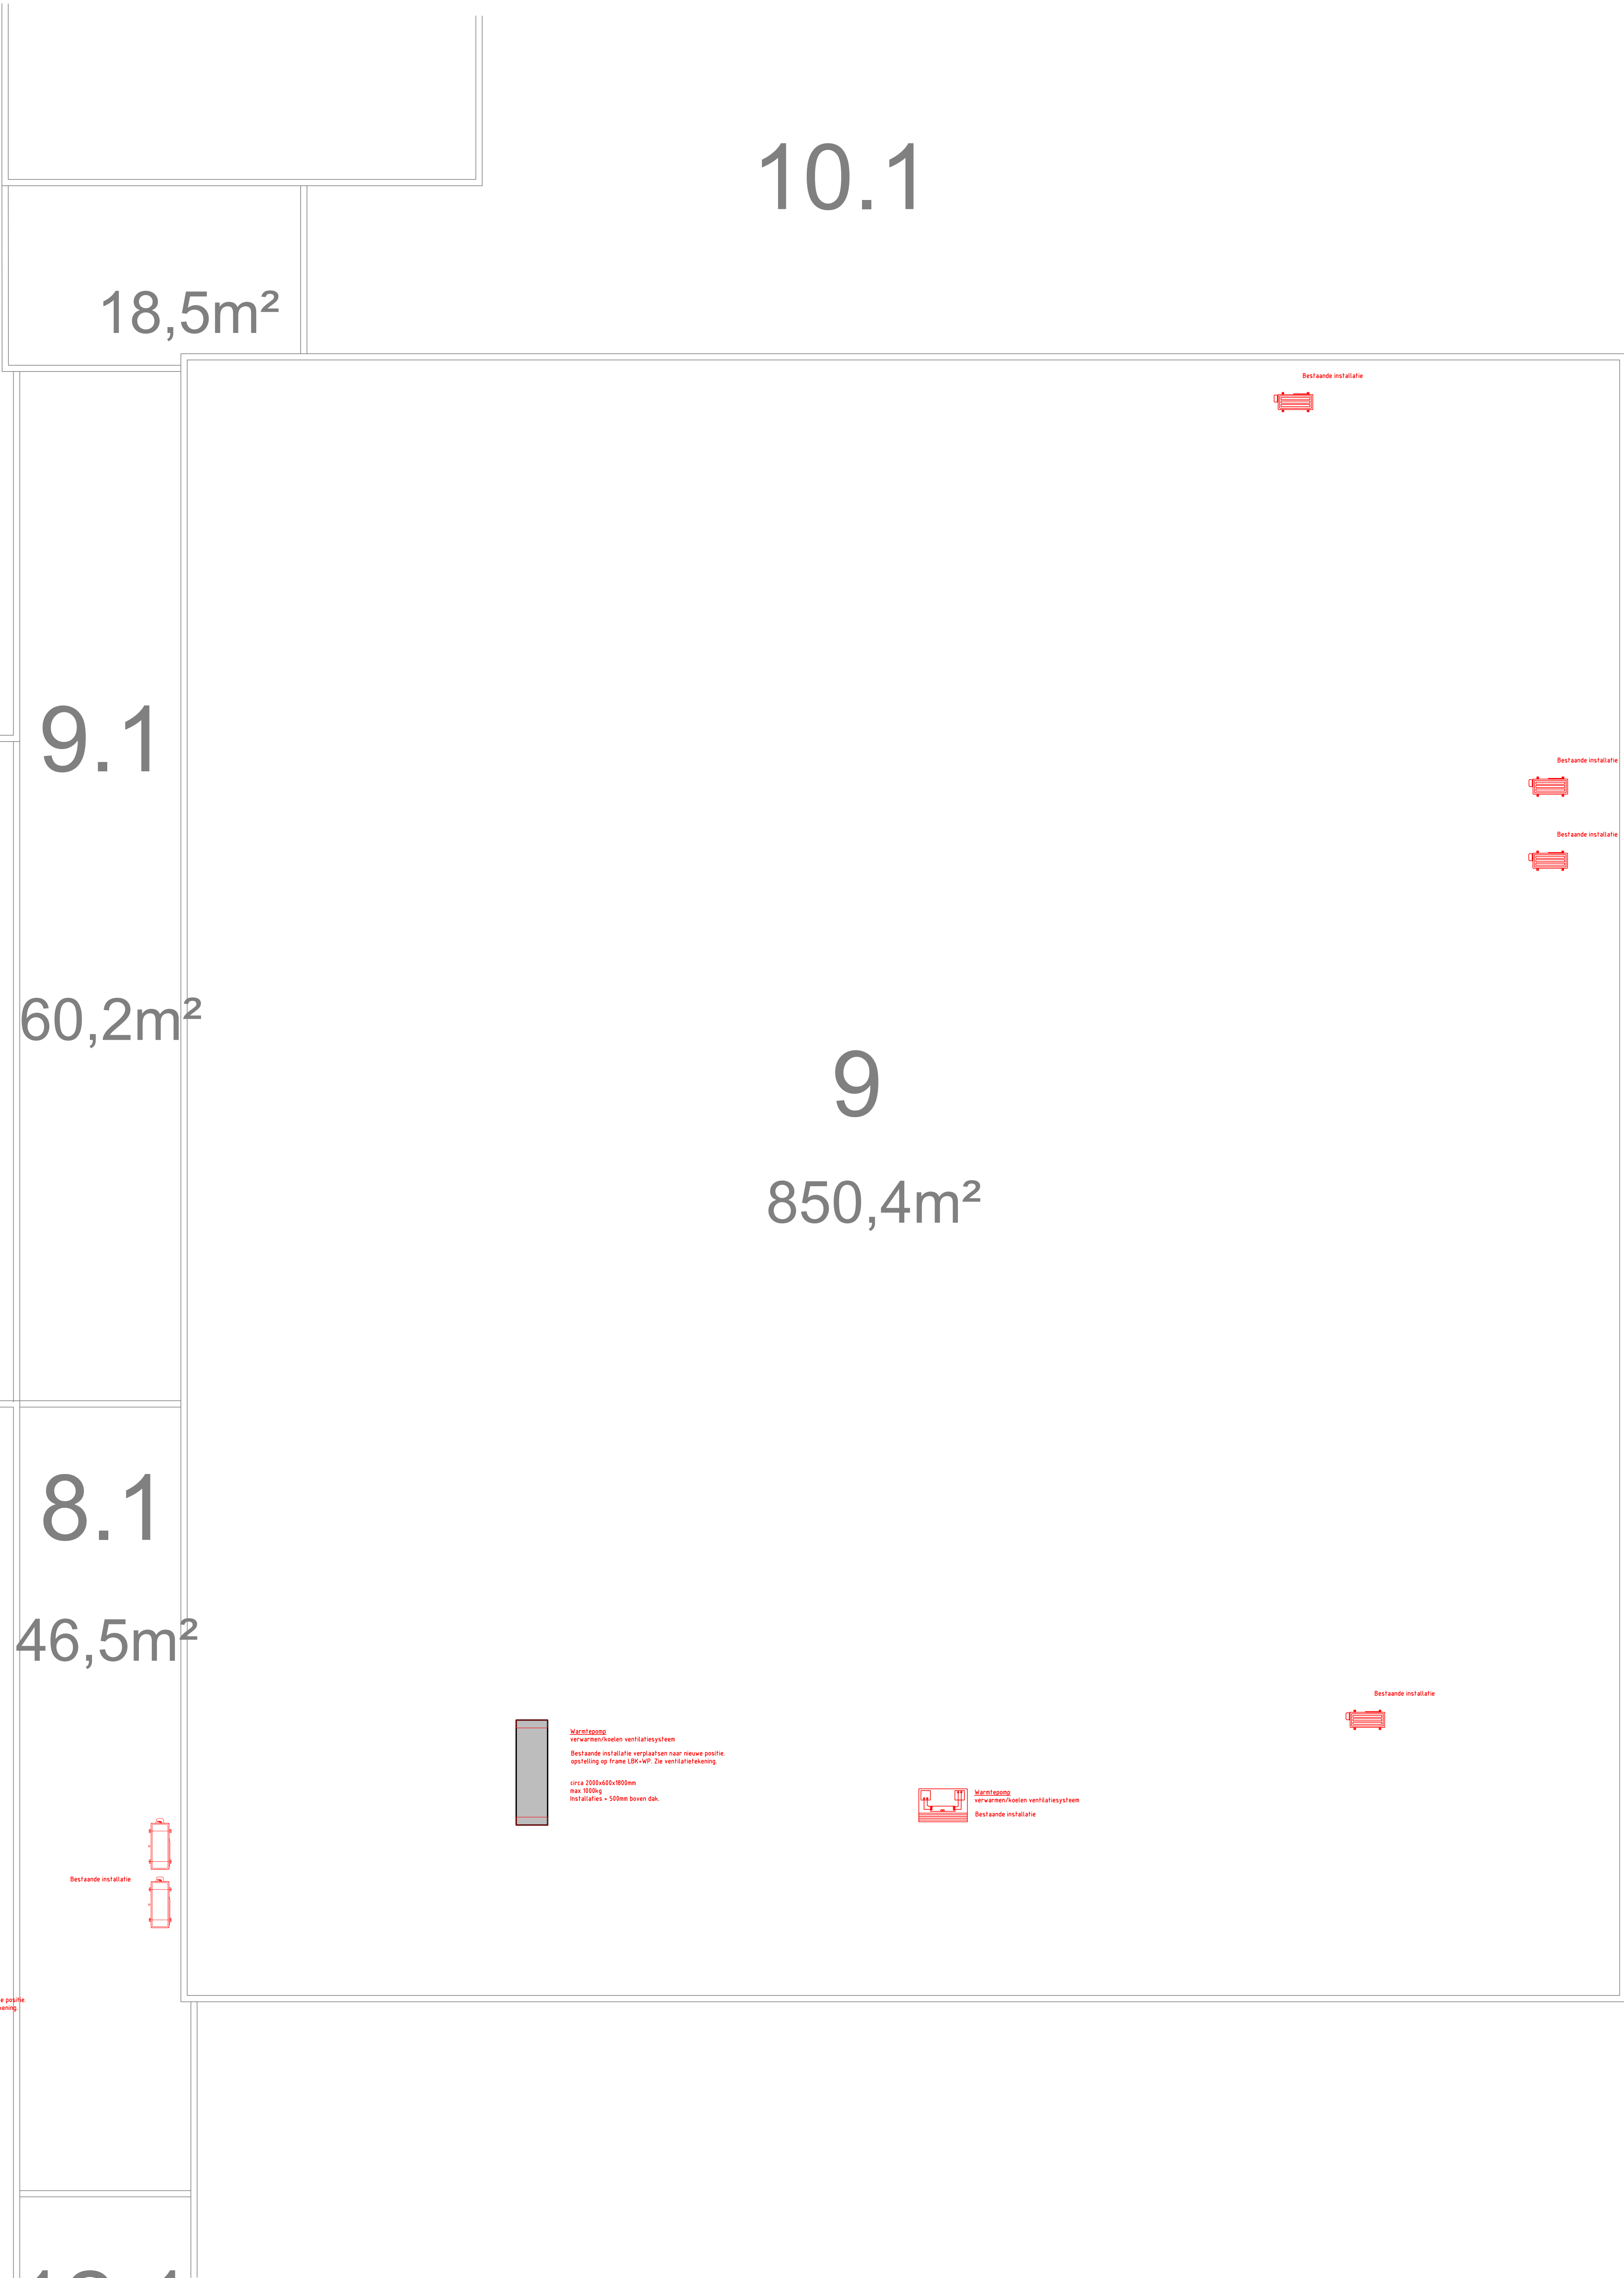


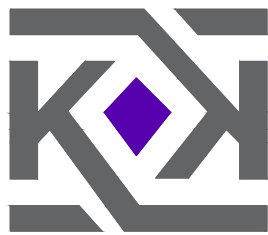

Situatie locatie

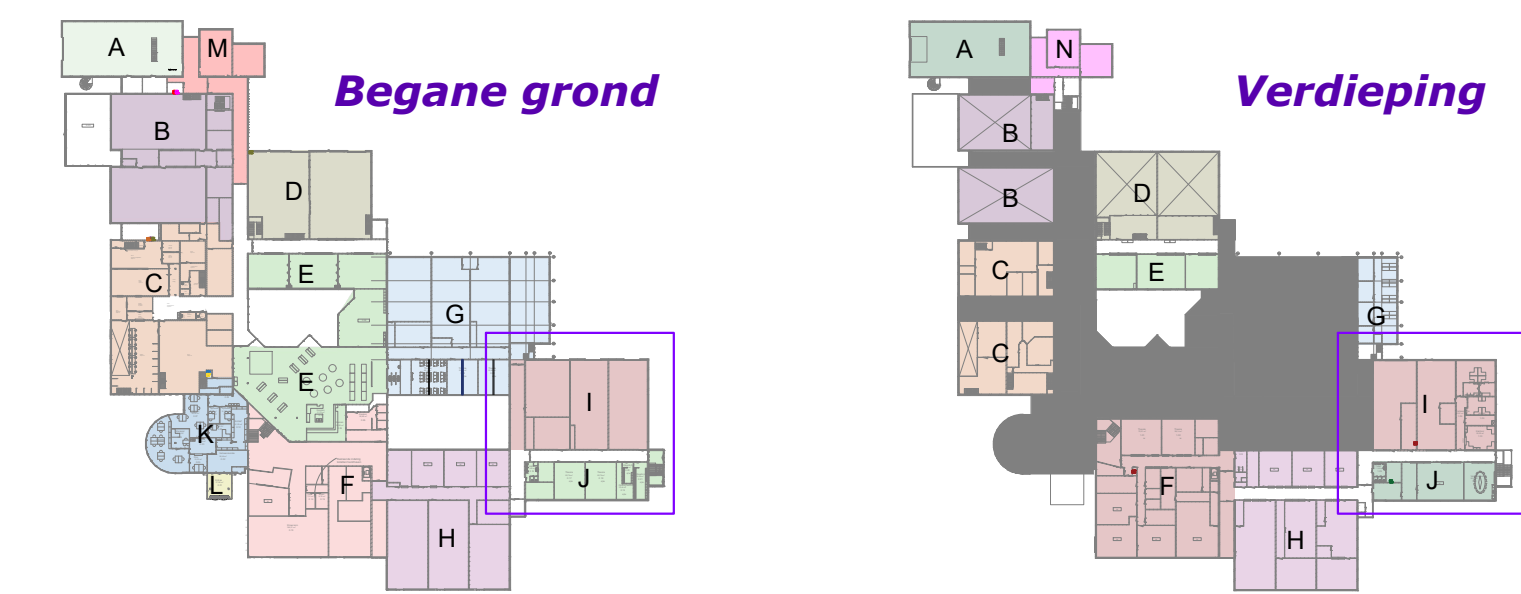

BESTEK

project: Hammonilaan 2 ROC Midden NL	ordercode: Klimaatinstallaties Dak Bouwdeel I + J		ordercode: ROC MNL	
	datum: 01-08-2022	schaal: 1:50	proj.nr.: 21063	tek.nr.: B-V-302
Formaat: A0	getekend: AH	getekend: AH	getekend: AH	getekend: DEFINITIEF

STRAKKS
INGENIEURS