



Warmtepomp

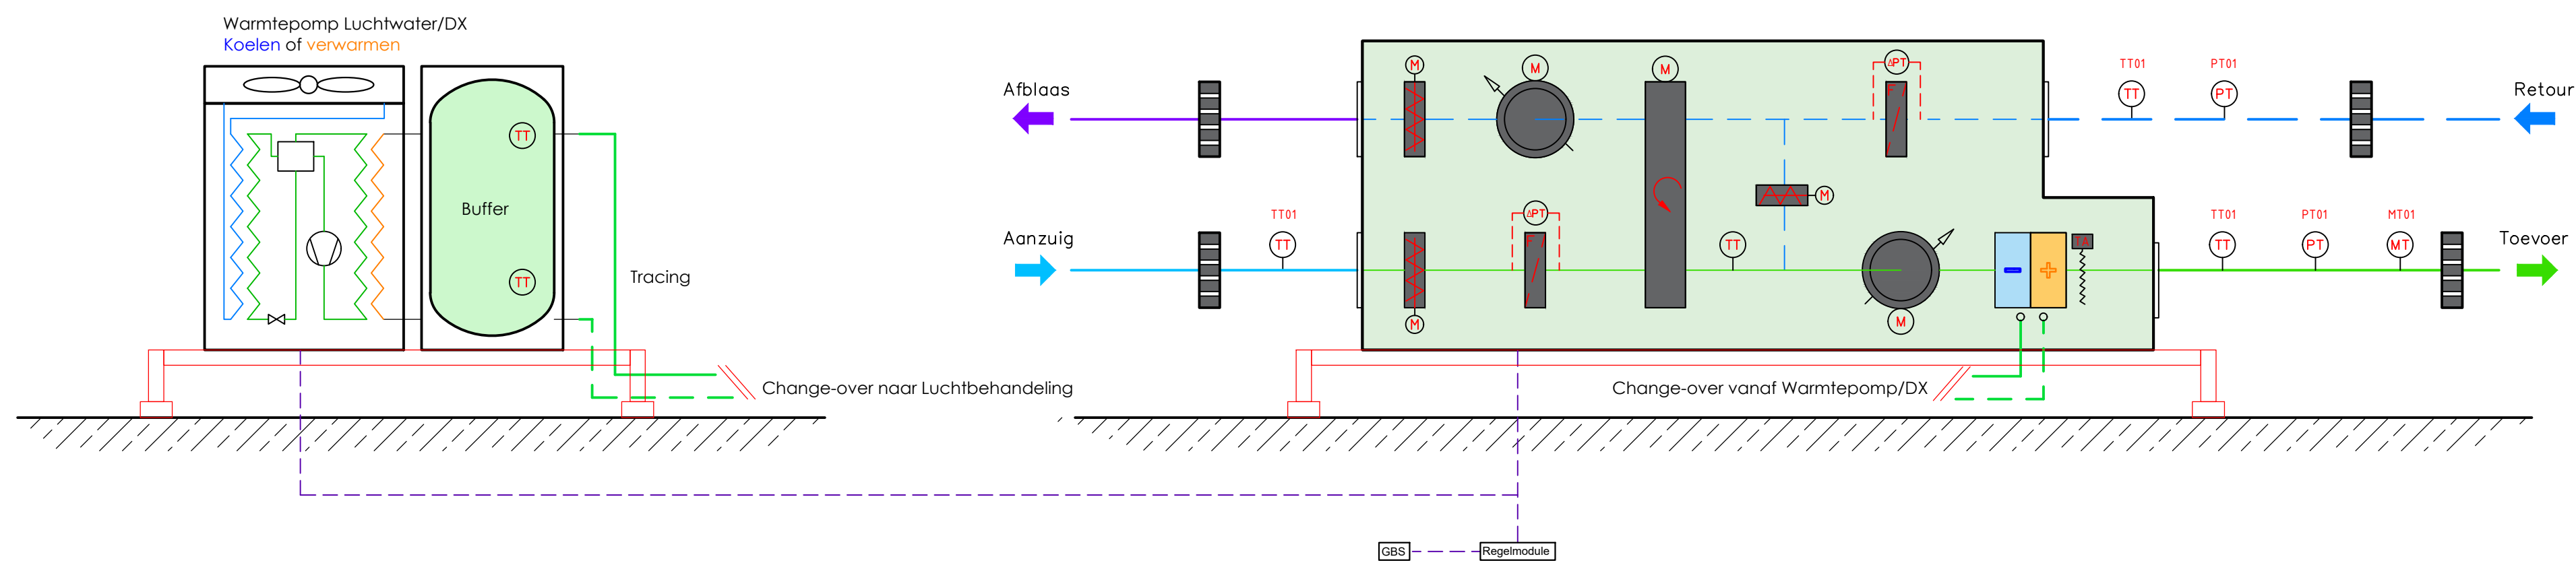


Luchtbehandelingskast


Theorielokalen Ruimte Principe [Plattegrond] Coördinatietekening

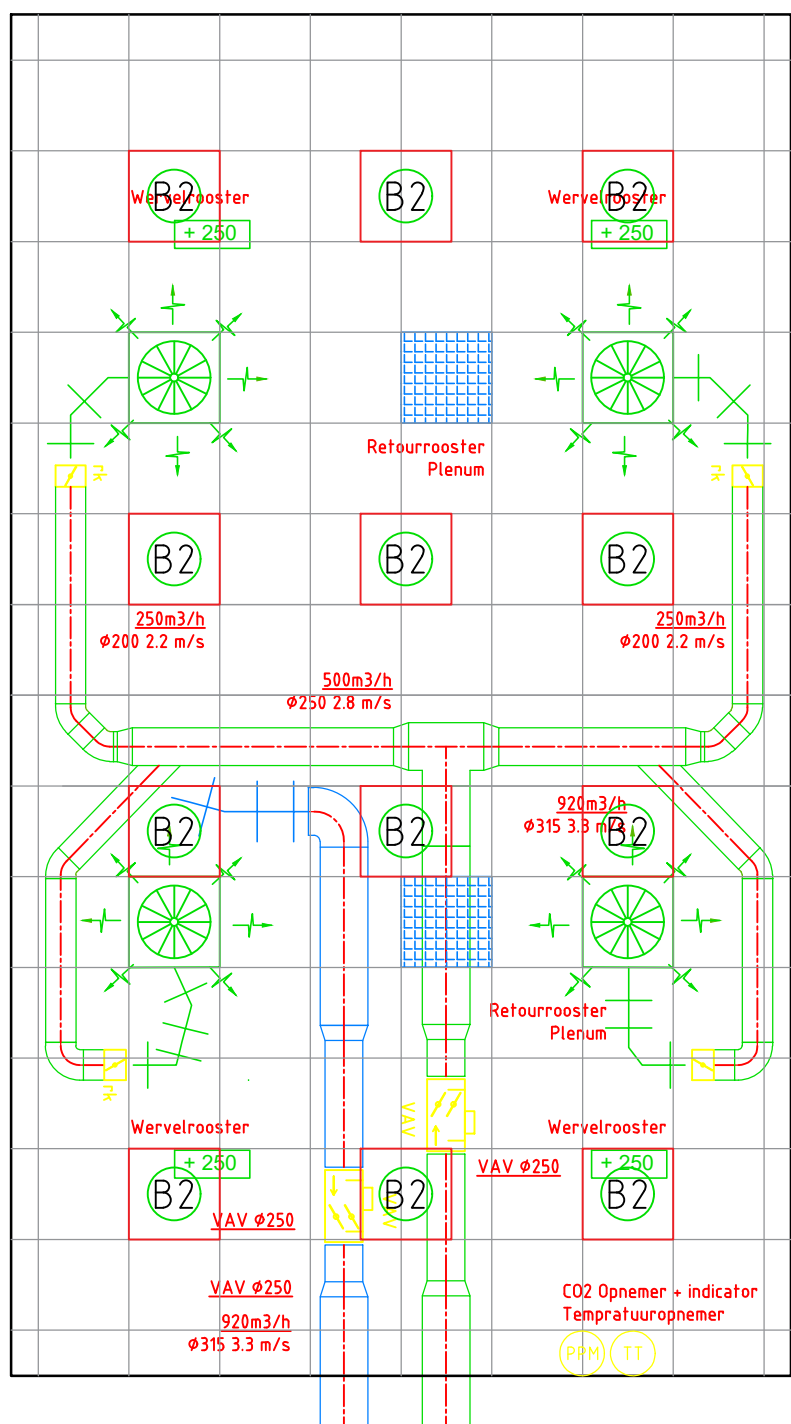

Praktijklokalen Ruimte Principe [Plattegrond] Coördinatietekening

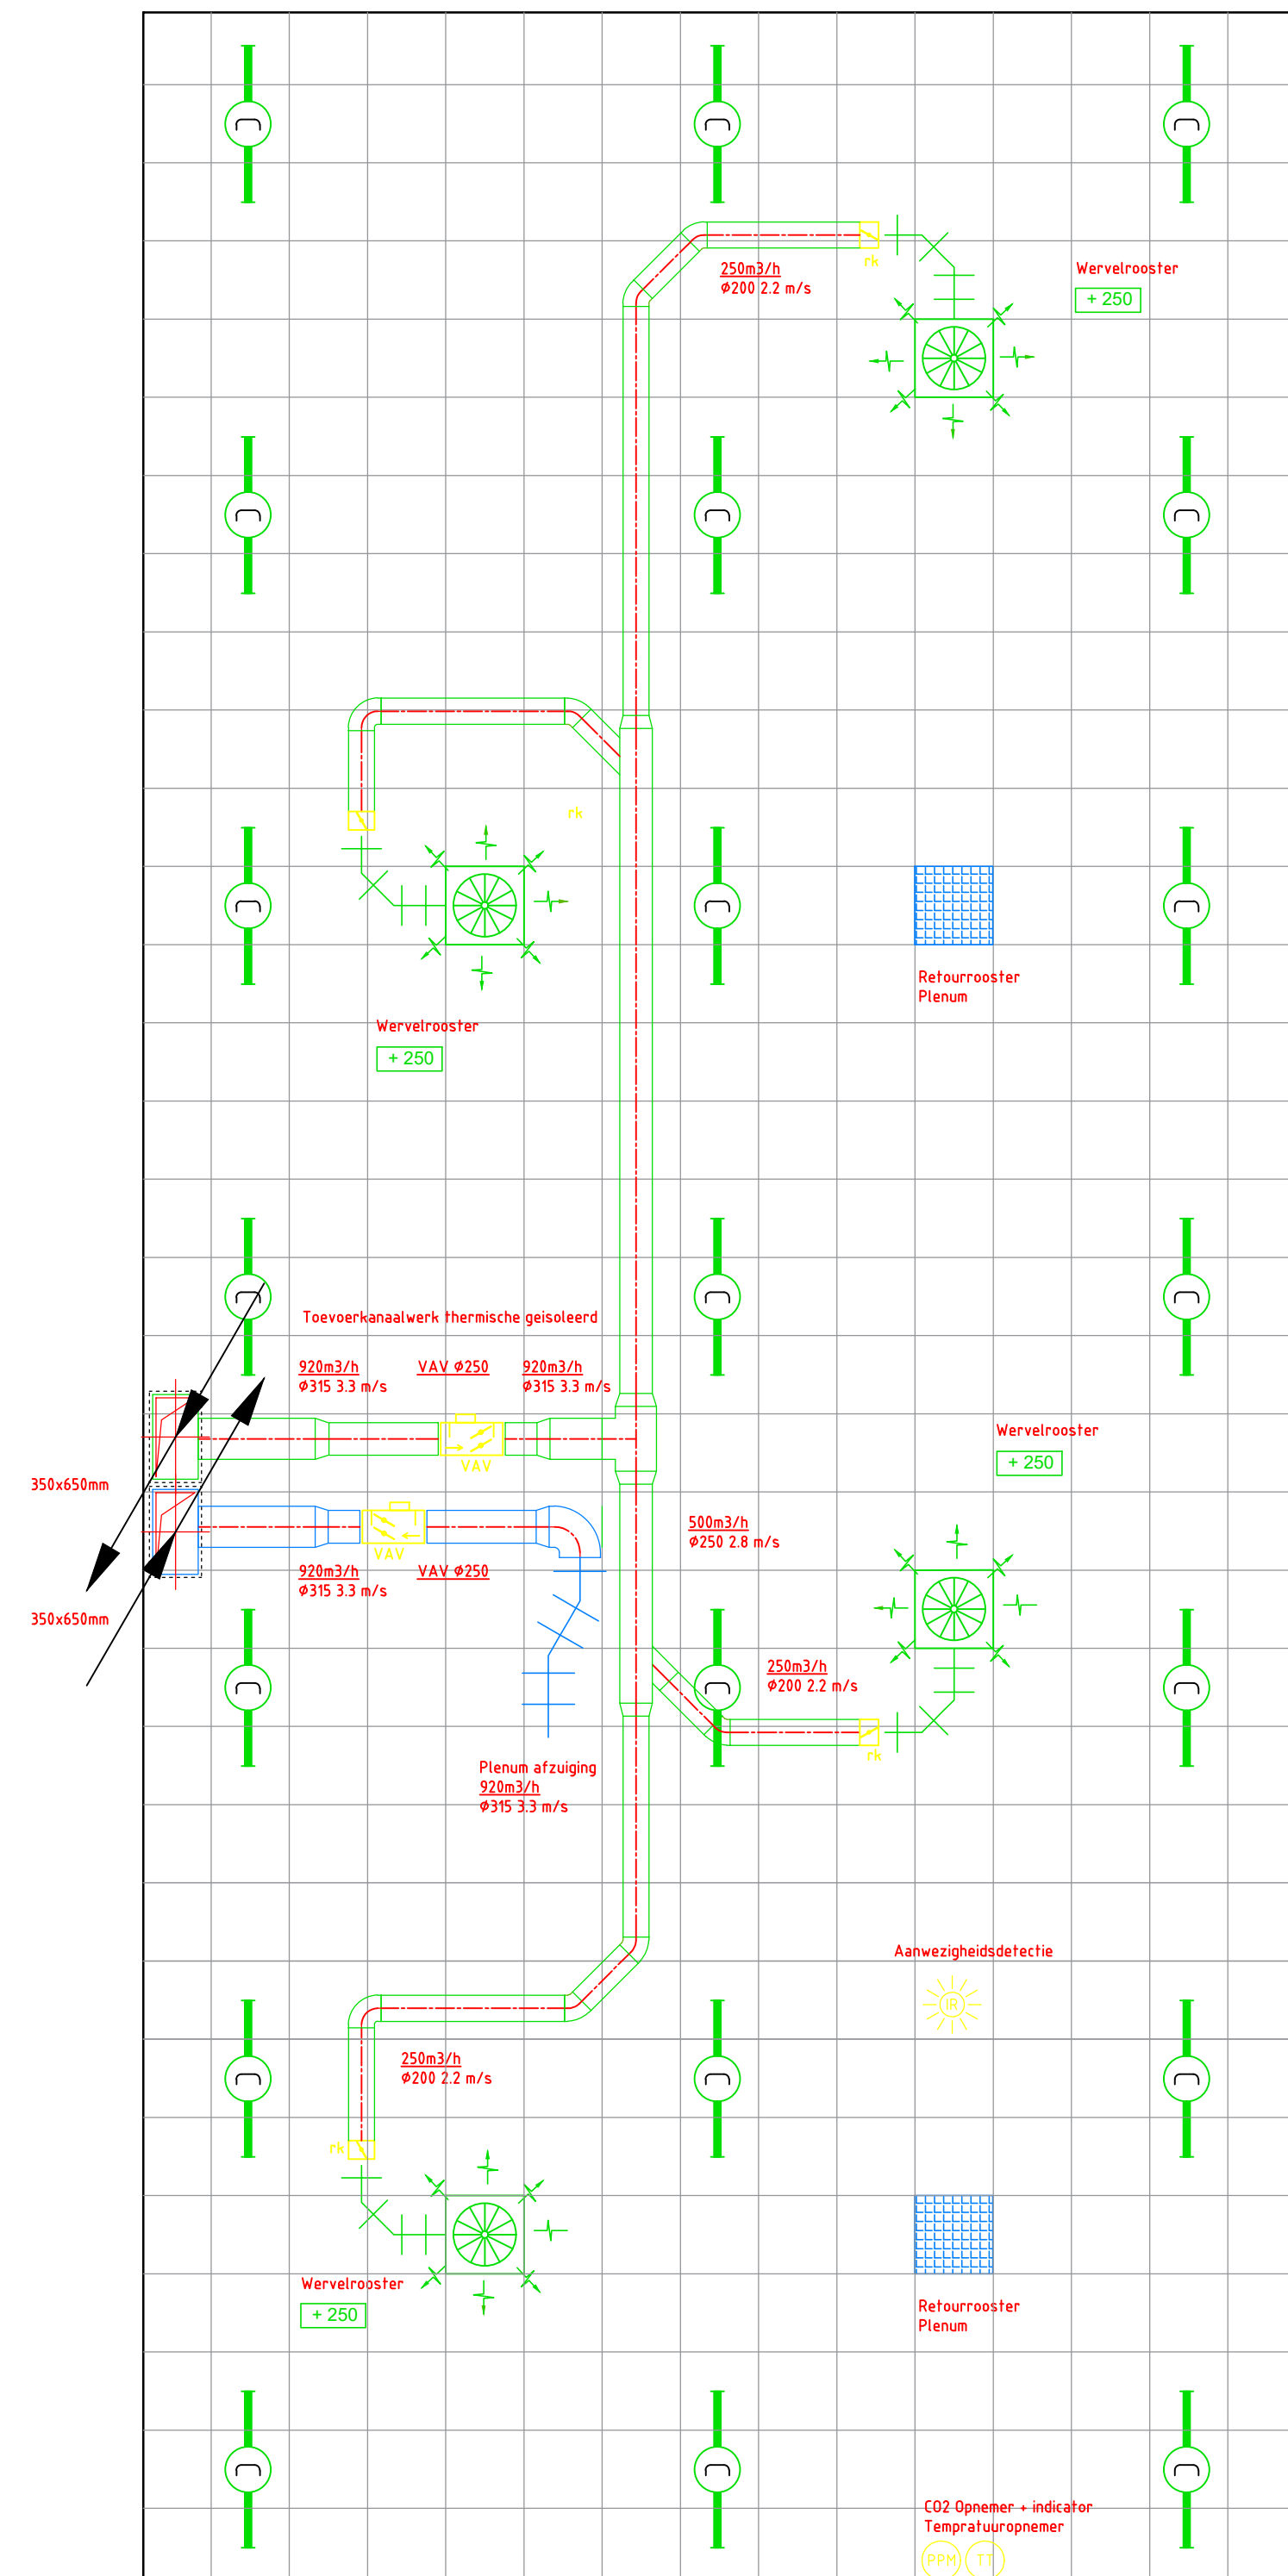


Ruimte Principe

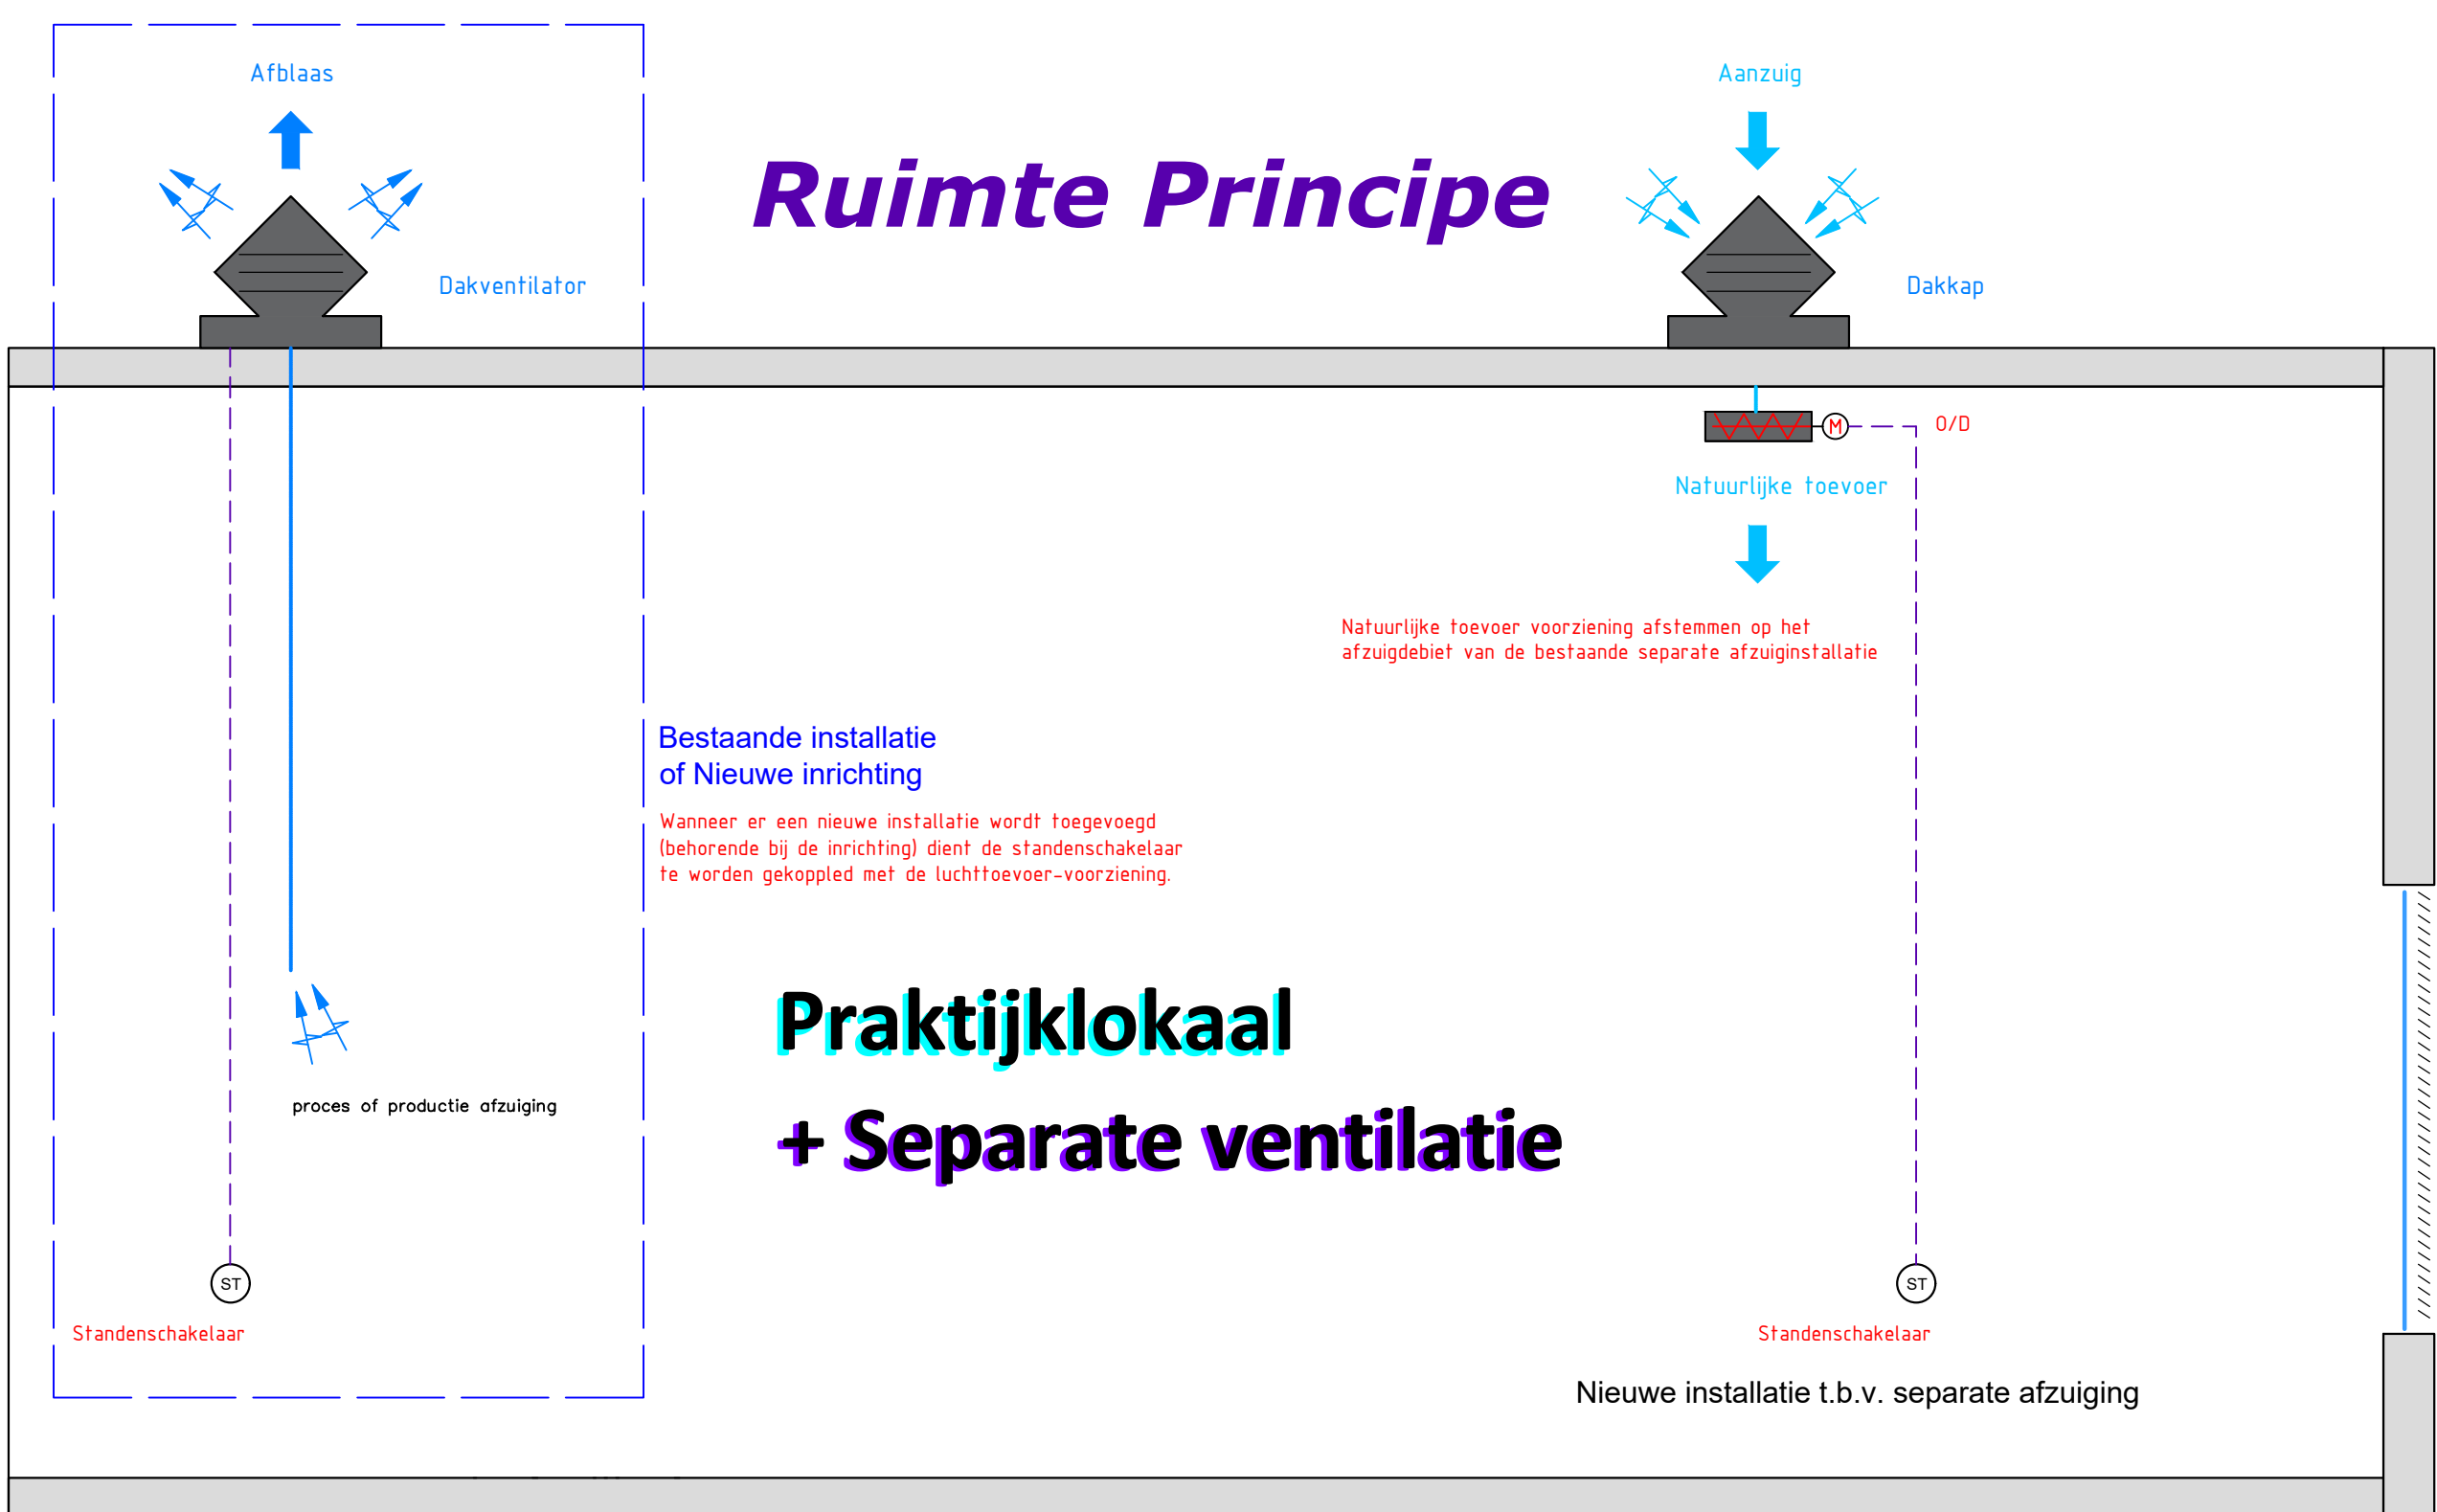


Praktijklokaal + Separate ventilatie

Ruimte Principe

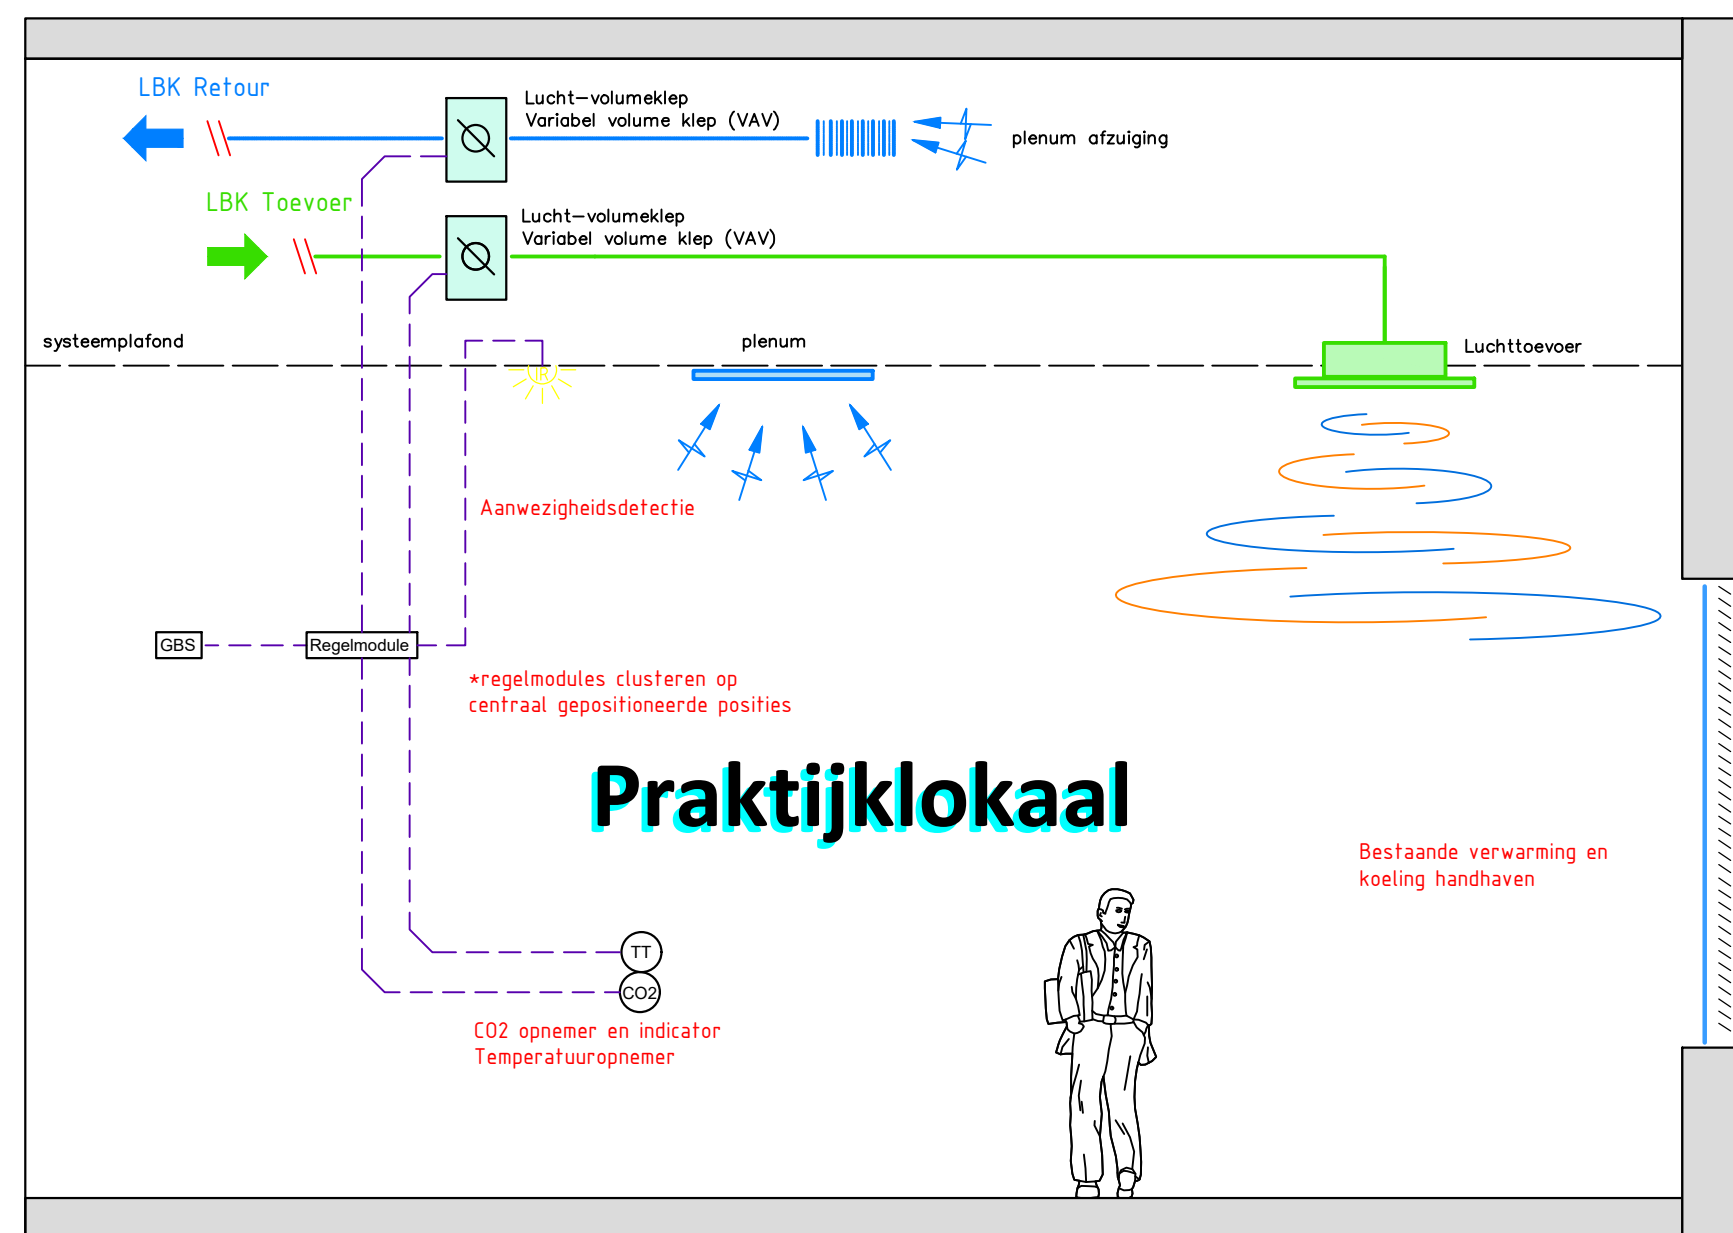


Praktijklokaal

Ruimte Principe

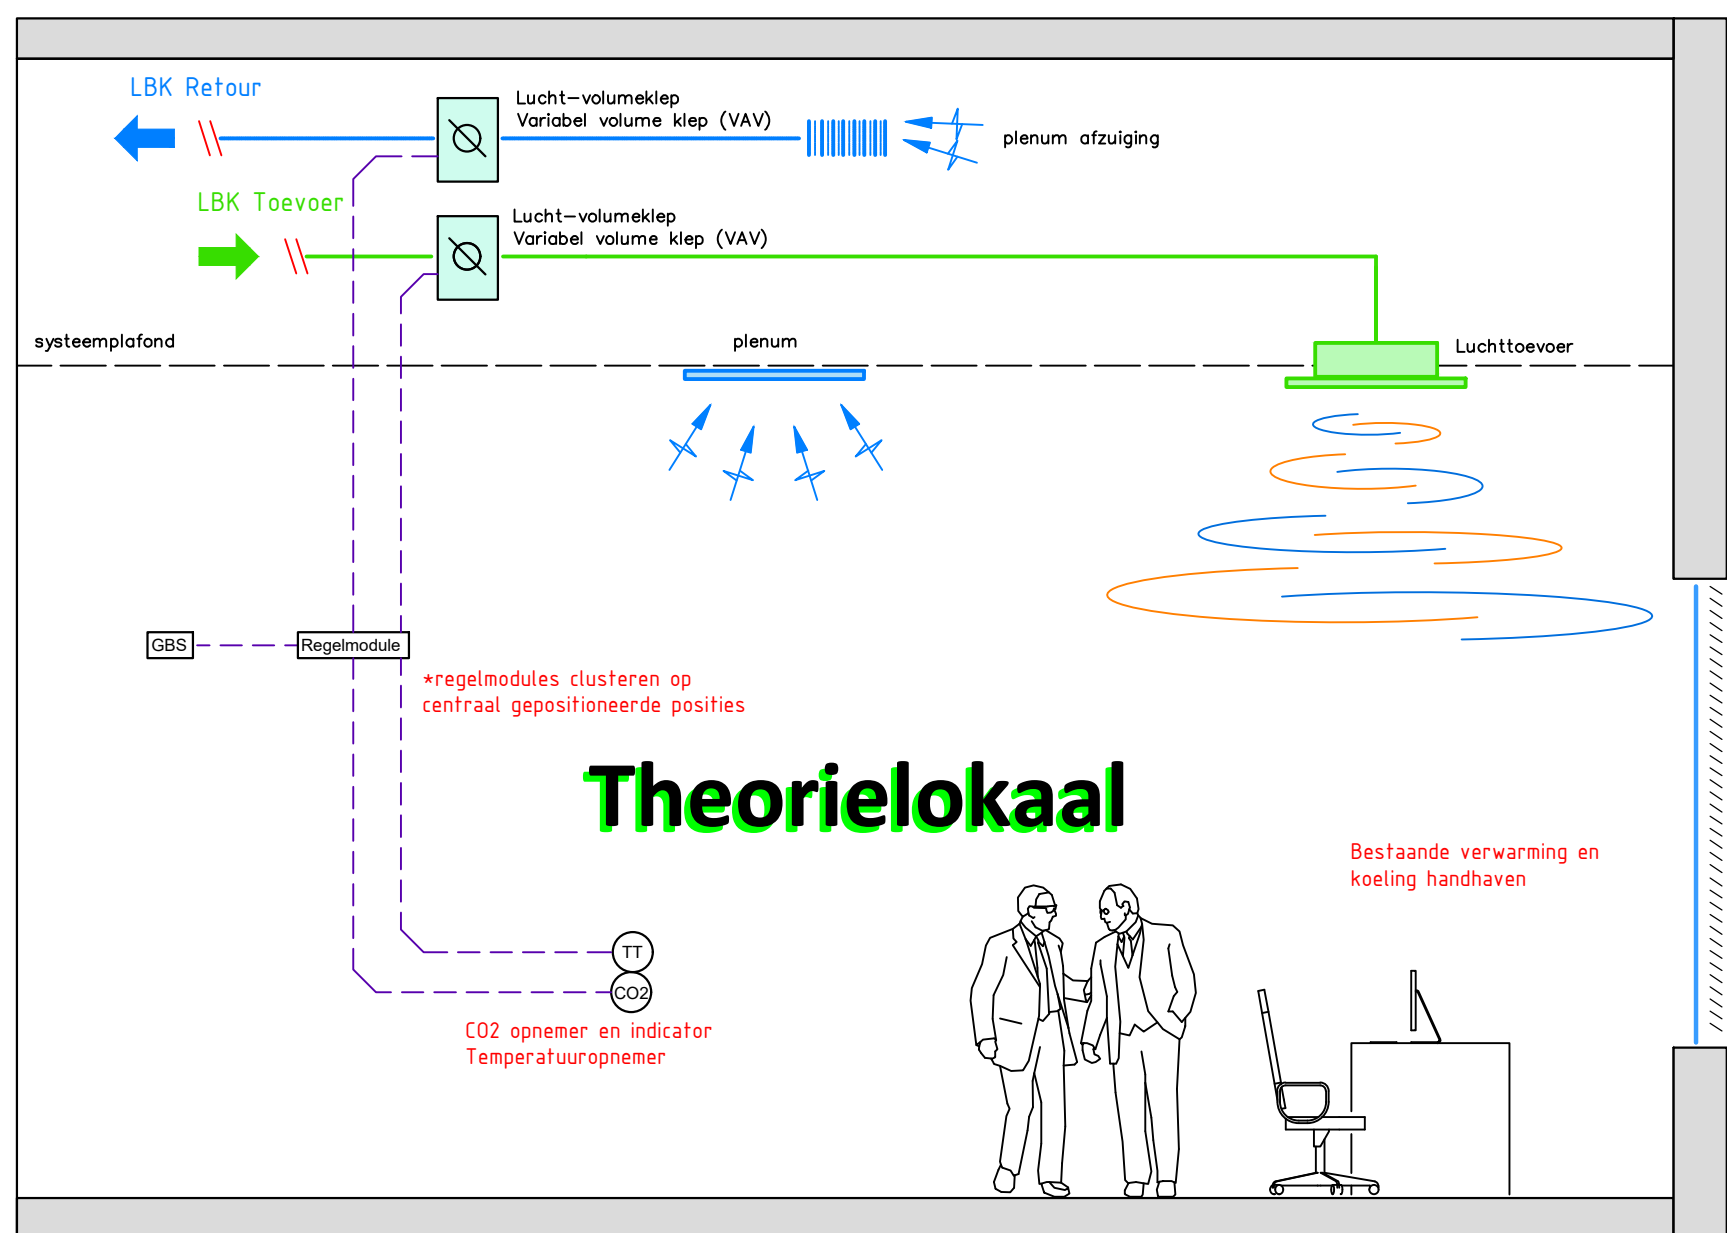


Theorielokaal

Ruimte Principe

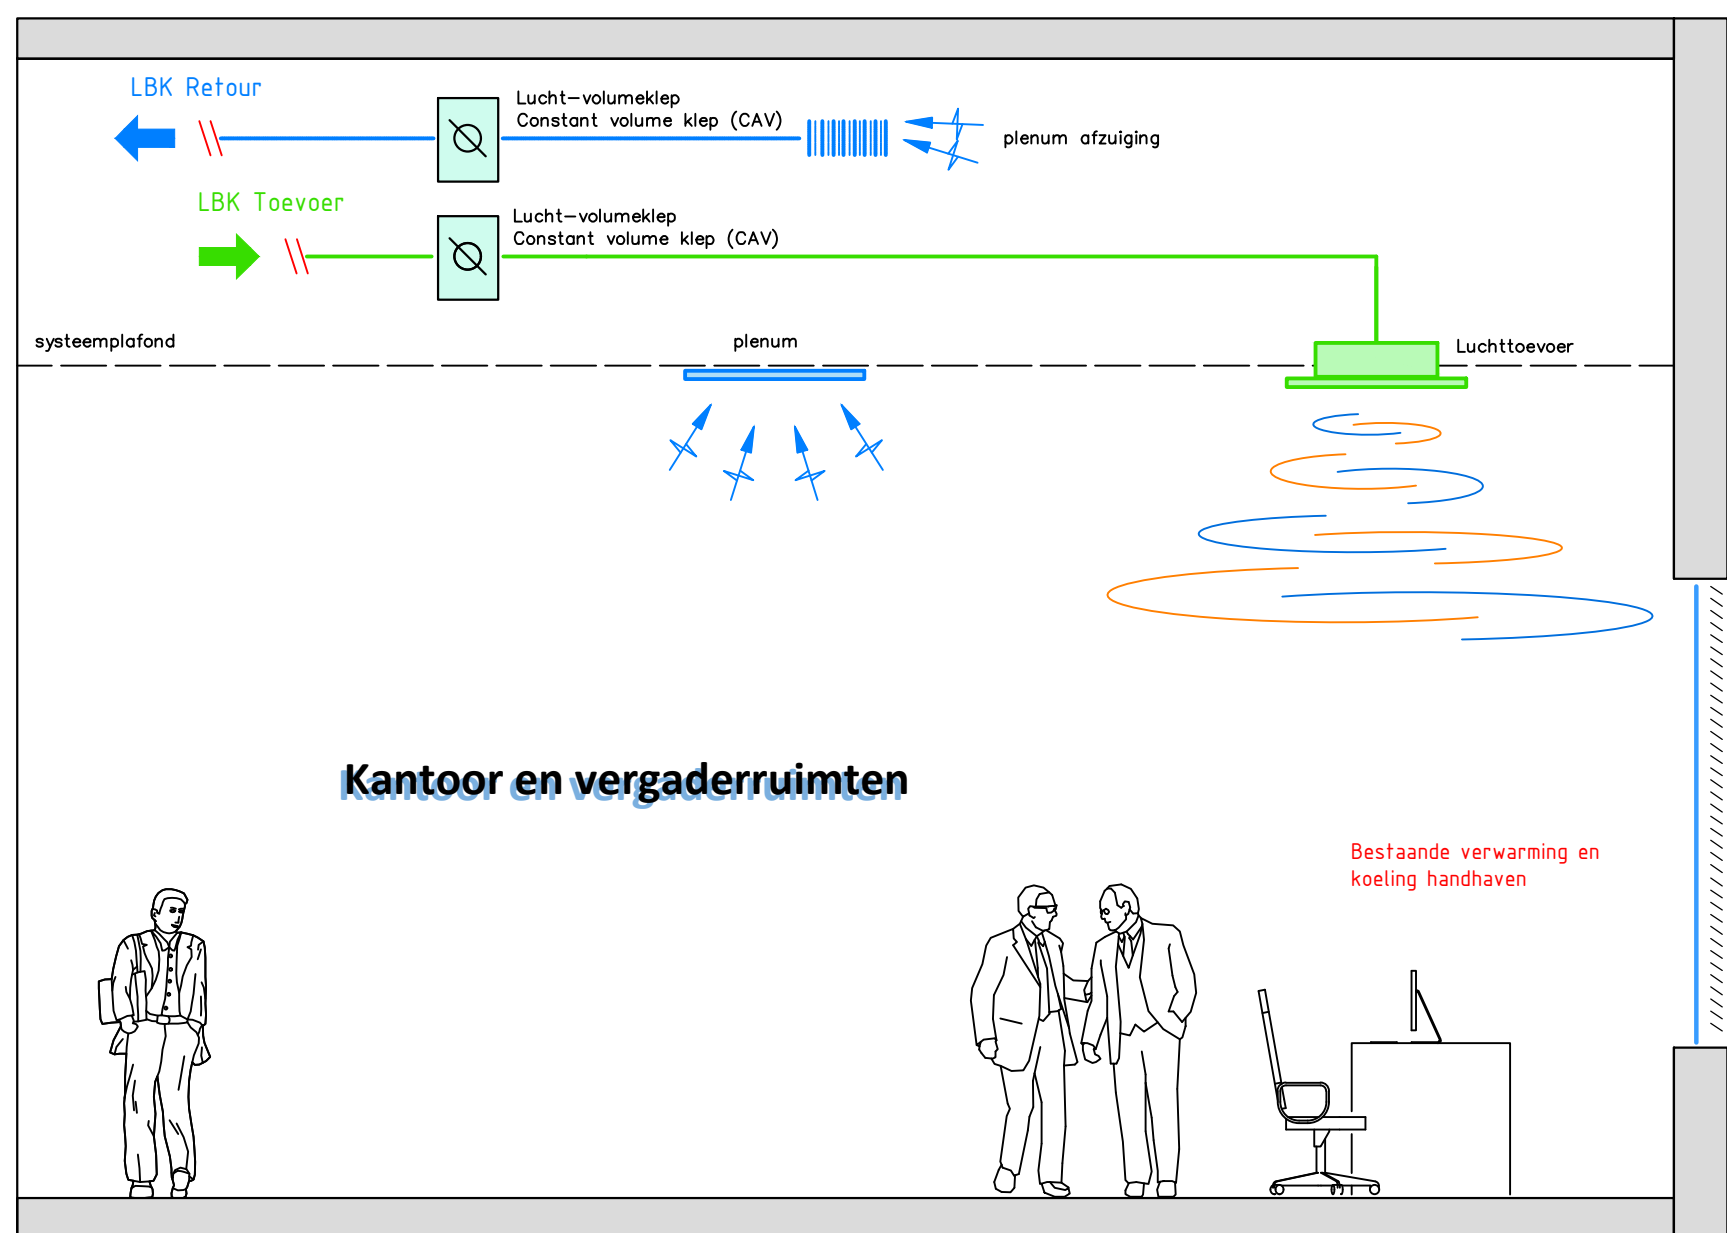

Kantoor en vergaderruimten

Ruimte Principe

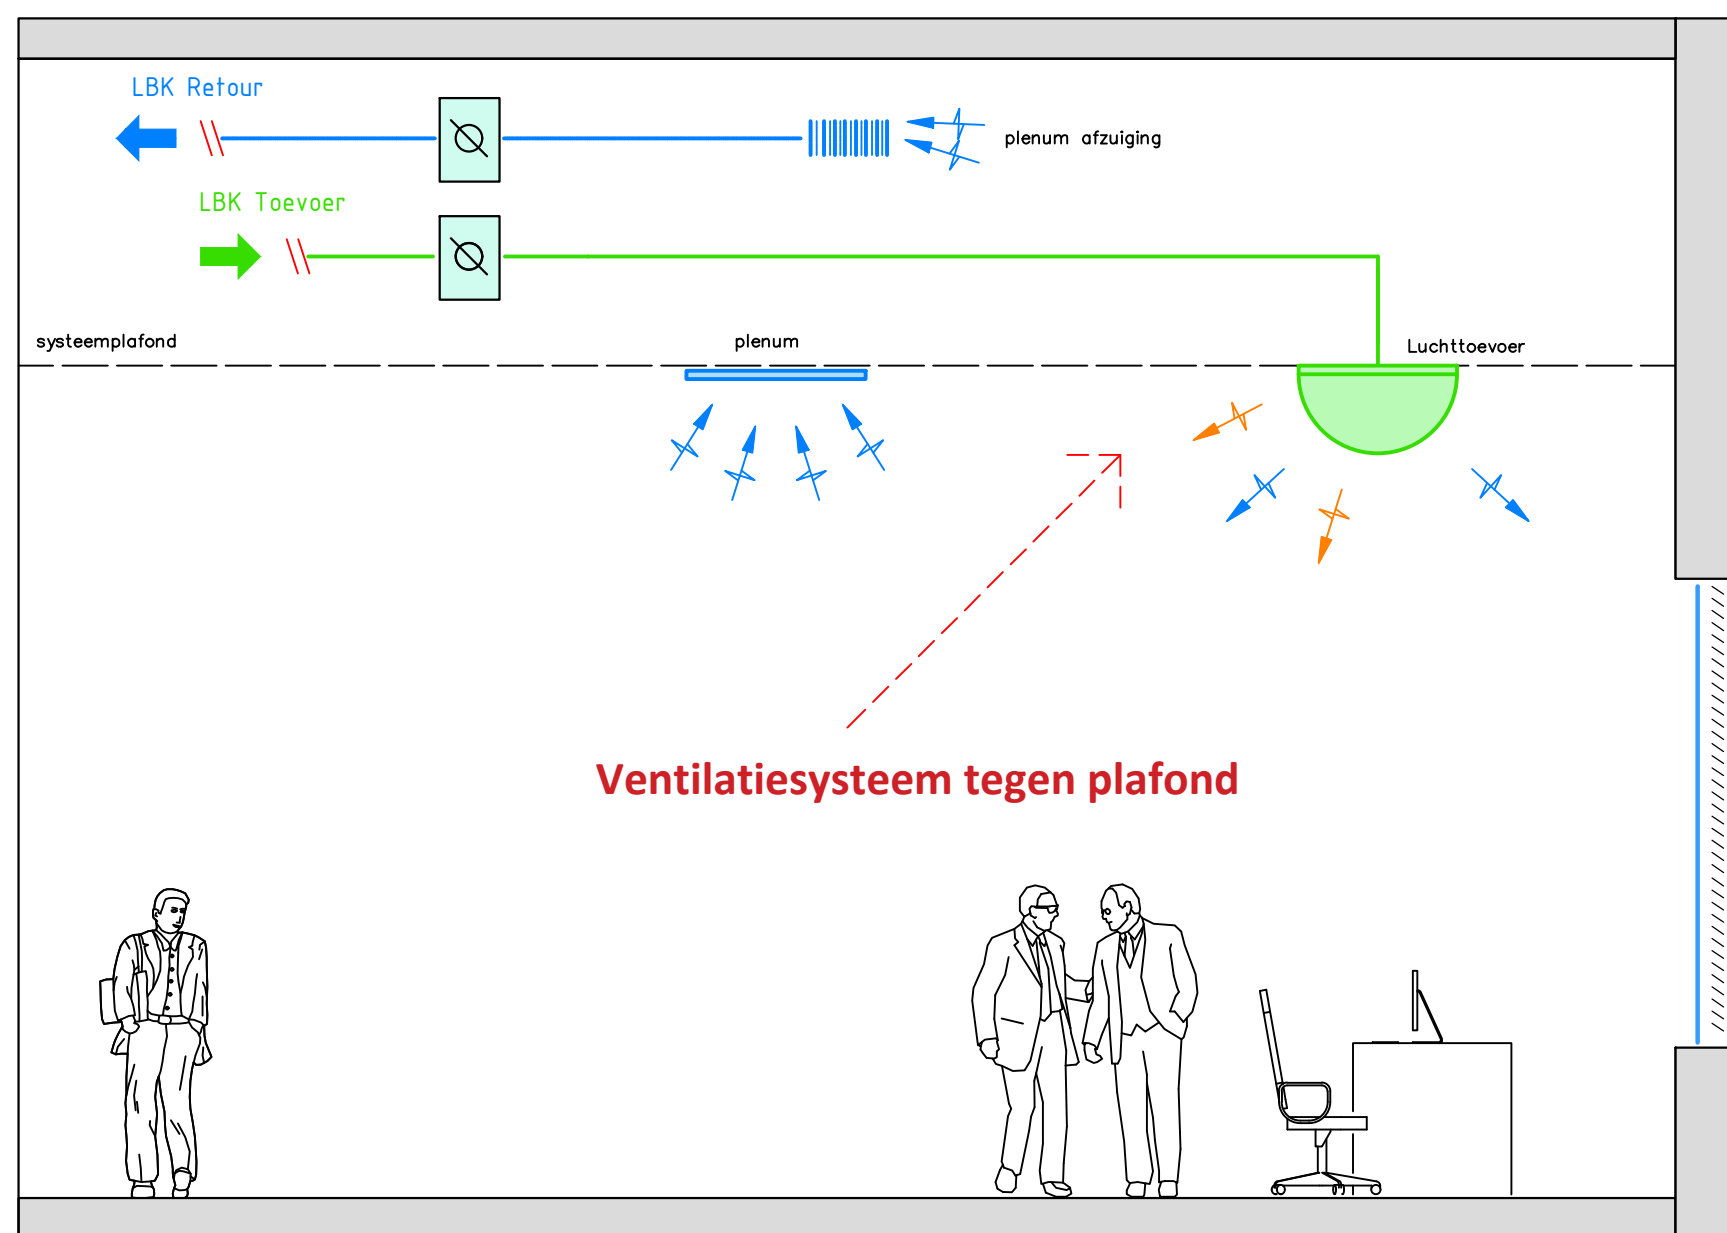

Ventilatiesysteem tegen plafond

BESTEK

project:	Harmonielaan 2	onderwerp:	Klimaatinstallaties	ontwerper:	ROC MNL
datum:	01-08-2022	getekend:	SA	tek.nr.:	B-P-01
formaat:	A0	gezien:	JH	status:	DEFINITIEF