

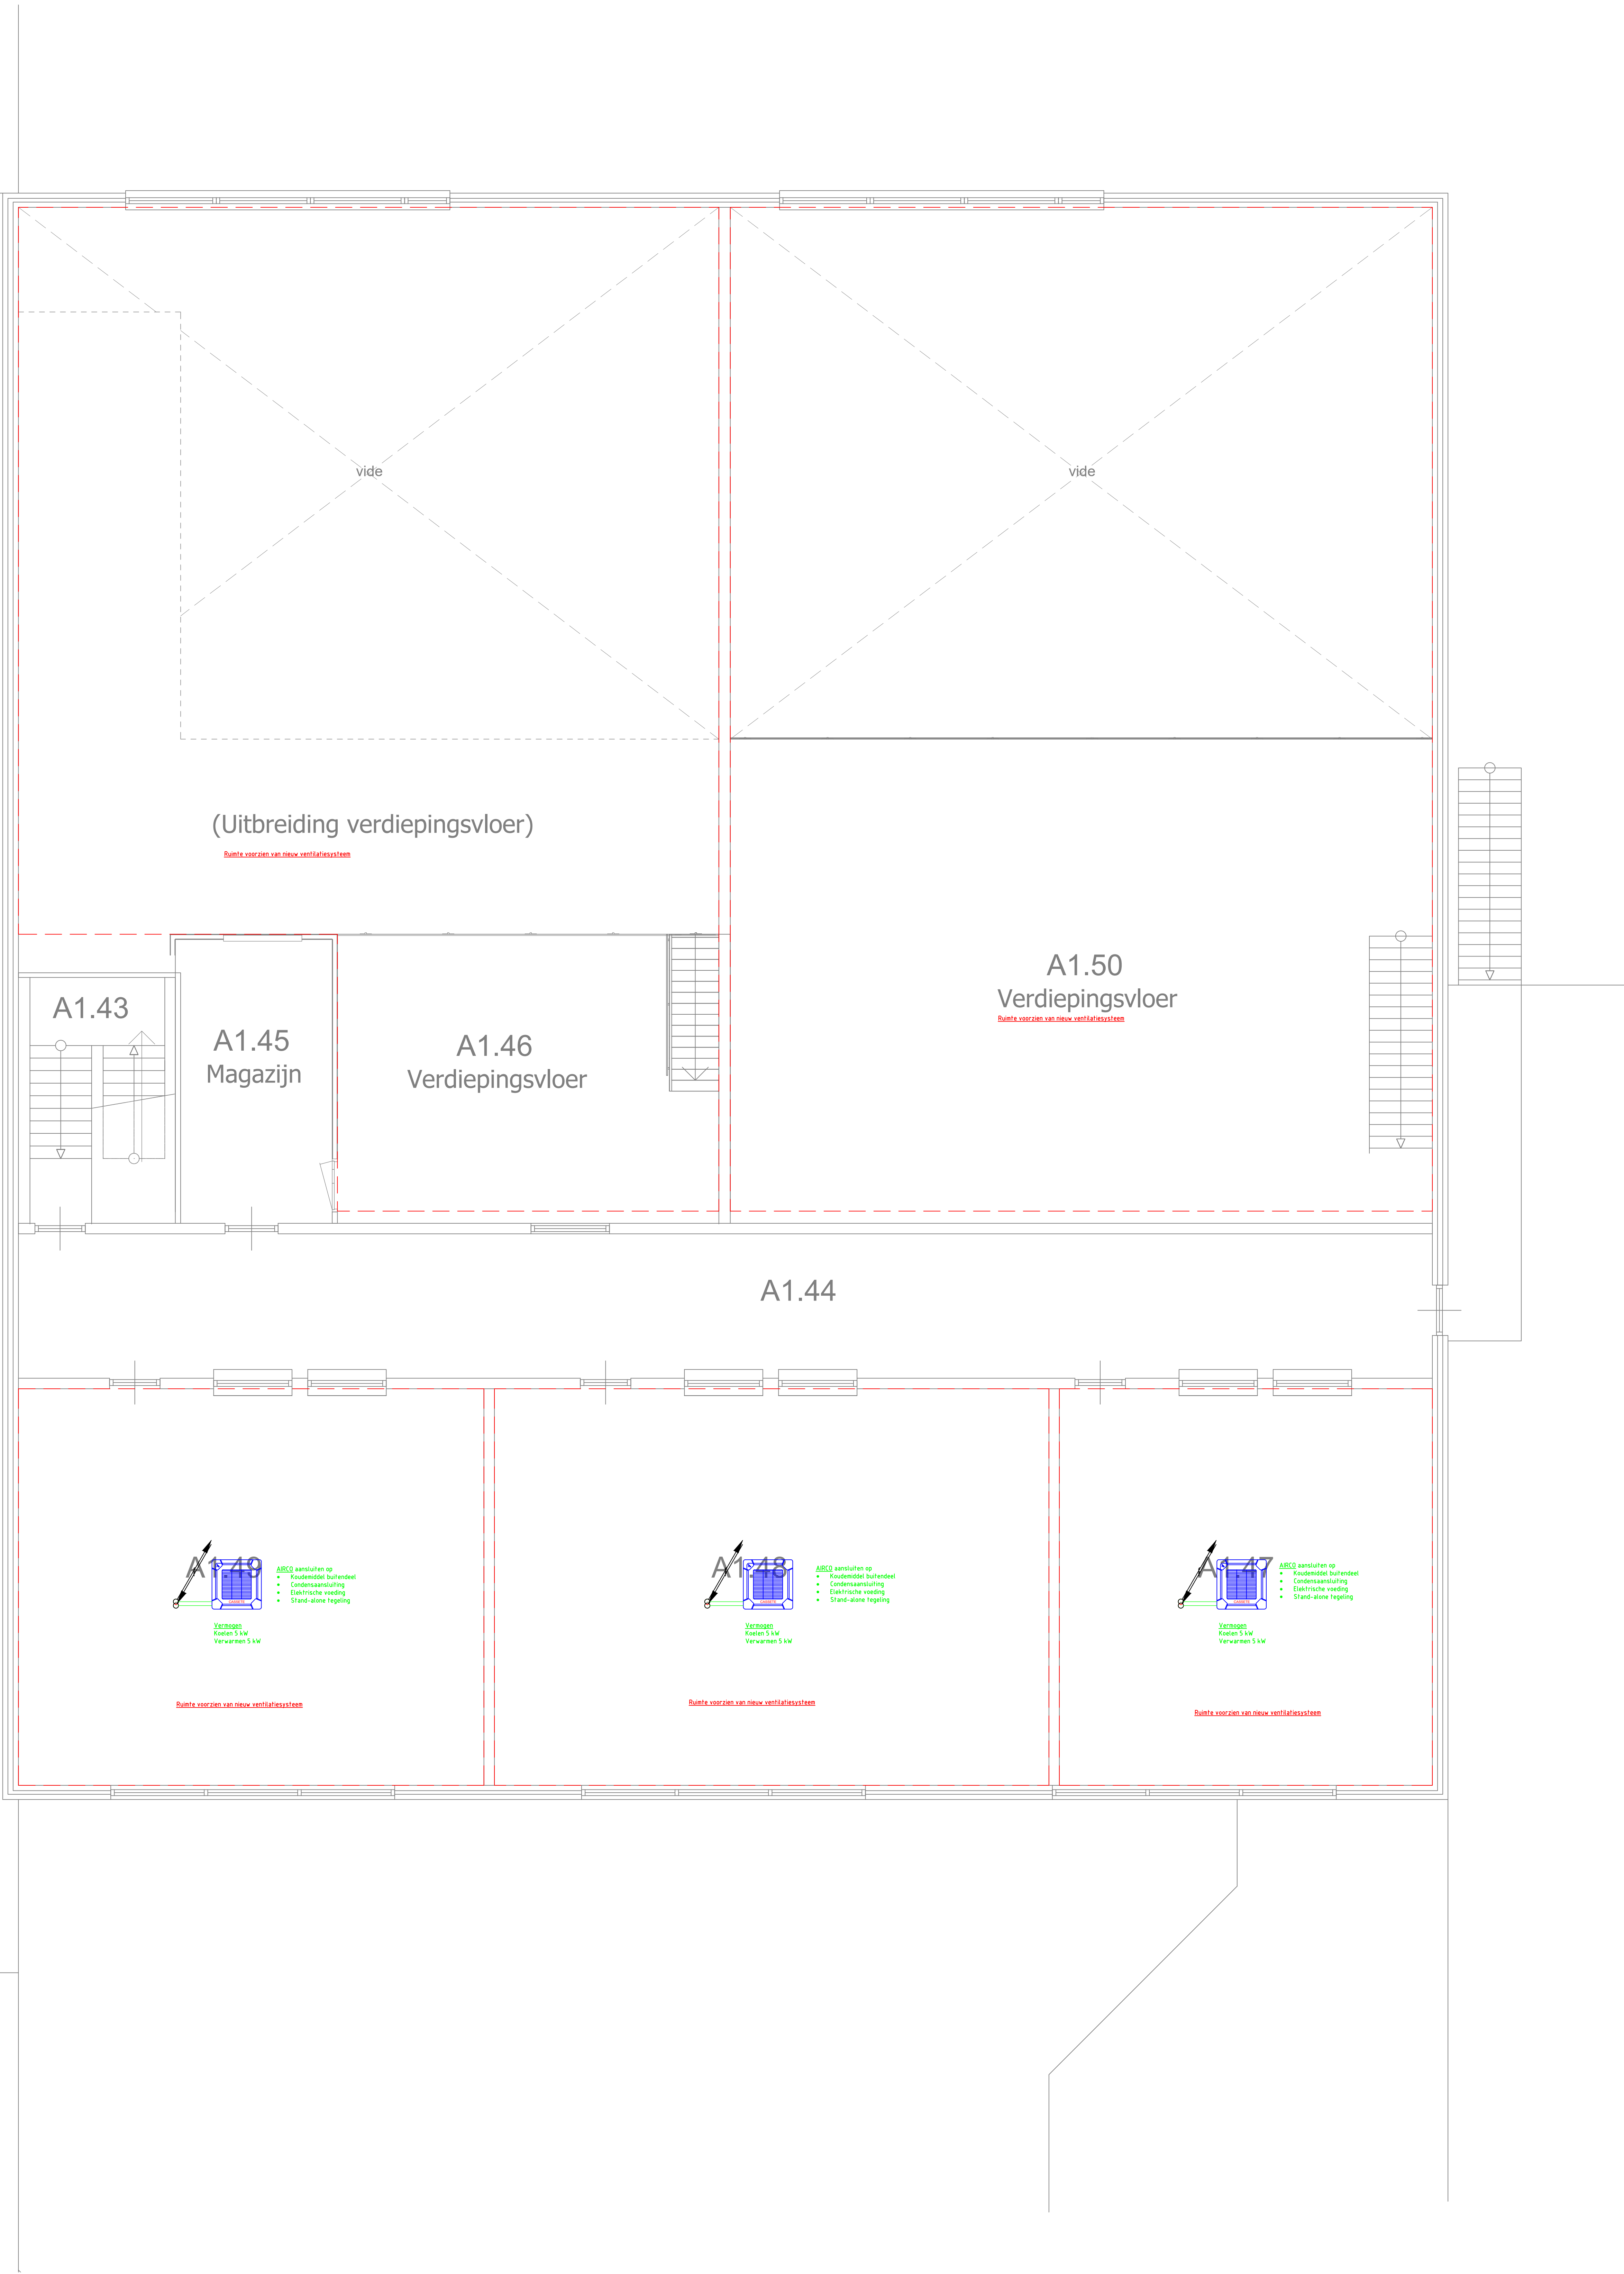


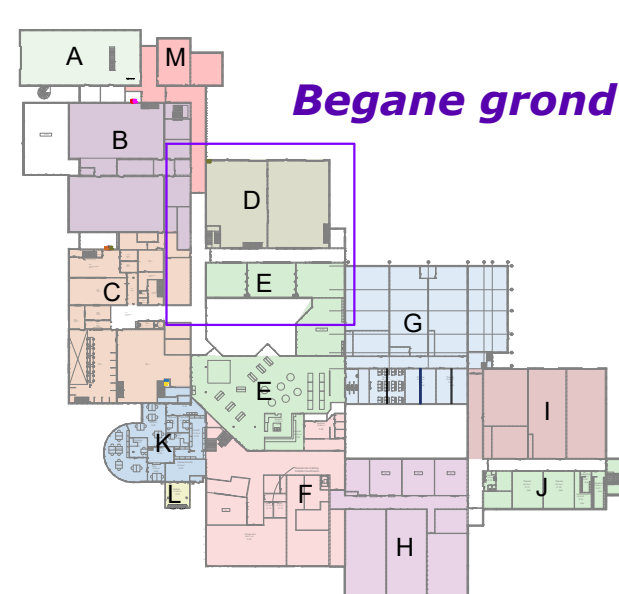

Begane grond

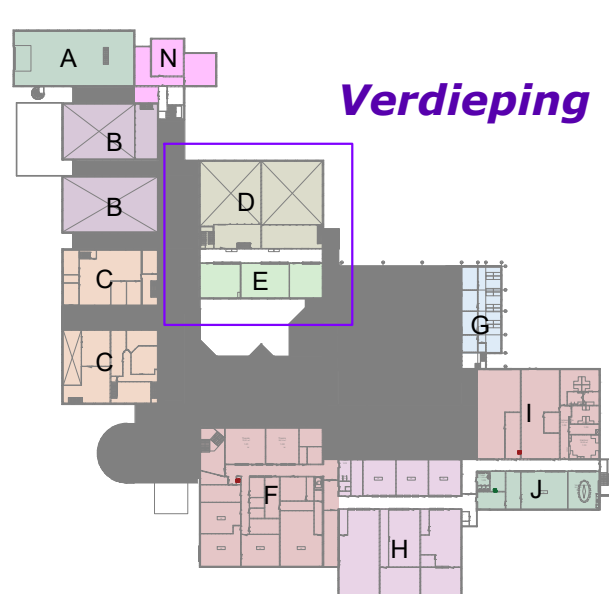

Verdieping

**BESTEK**

datum:	datum wez.:	project: Harmonielaan 2 ROC Midden NL	onderwerp: Klimaatinstallaties Verdieping Bouwdeel D + E	opdrachtgever: ROC MNL
		datum: 01-06-2022	schaal: 1:50 getekend: SM	proj.nr.: 21063 tek.nr.: B-V-D01
		Formaat: A0	gezet: AH	status: DEFINITIEF