

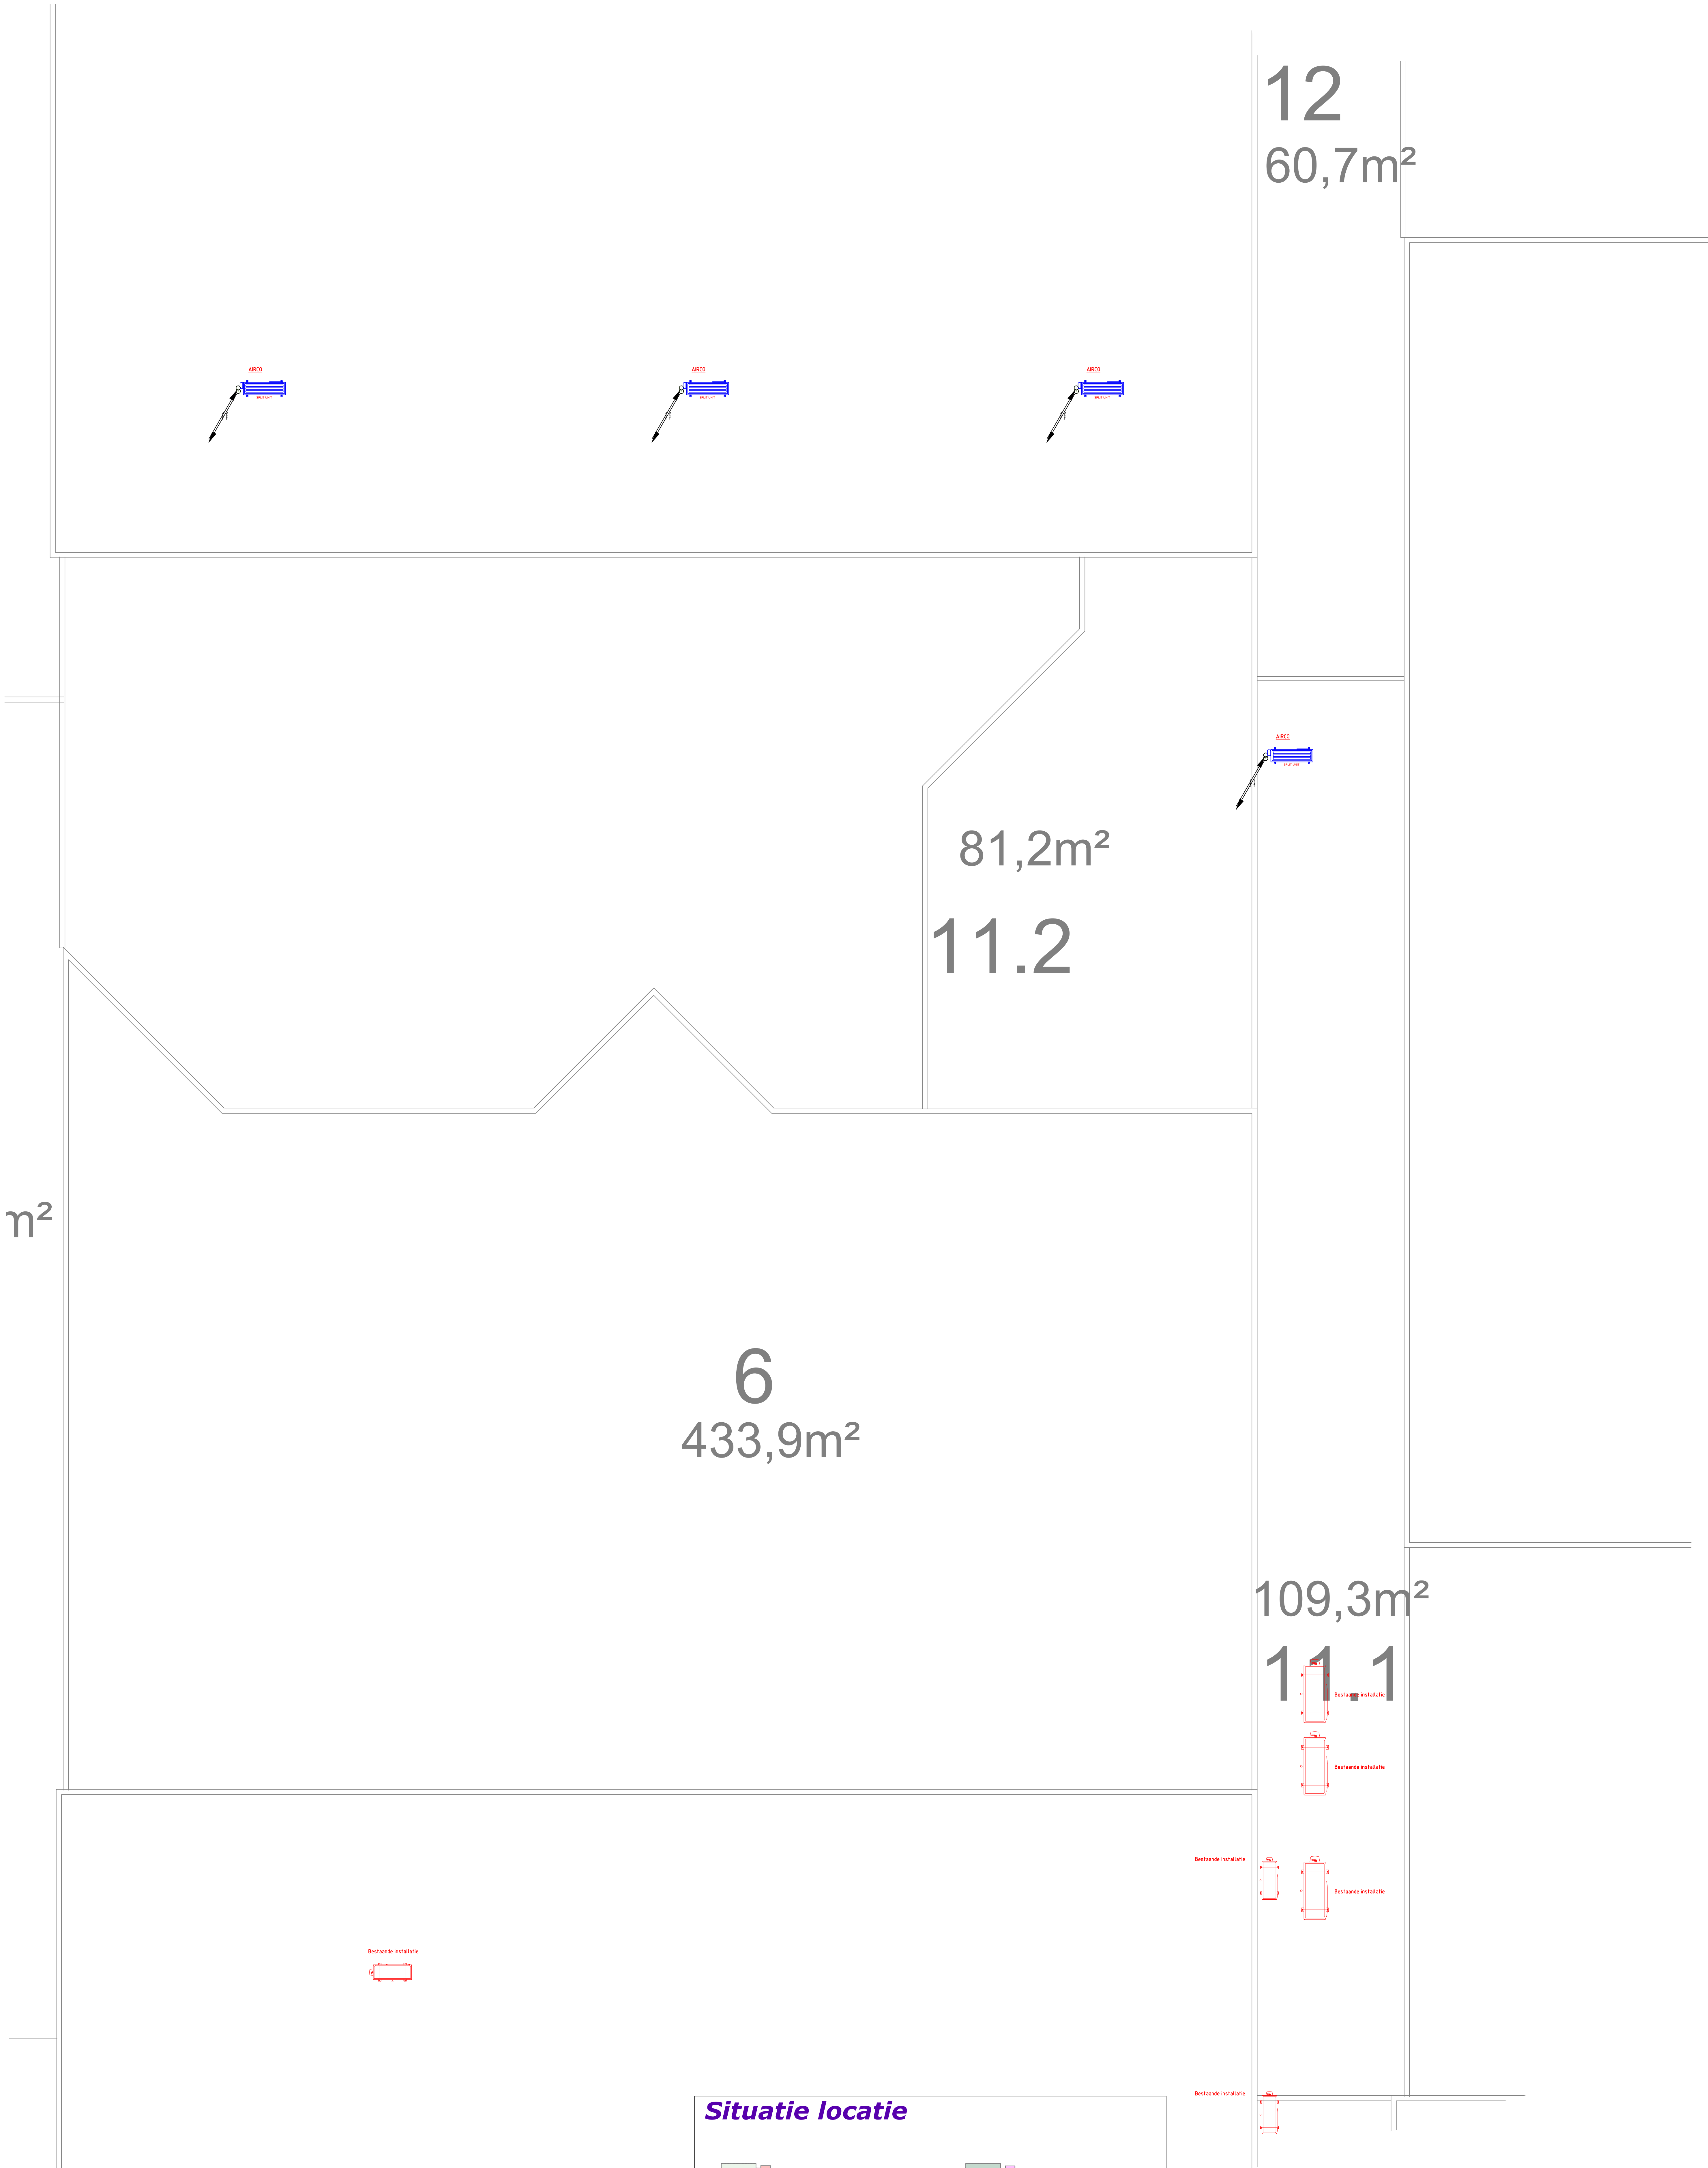


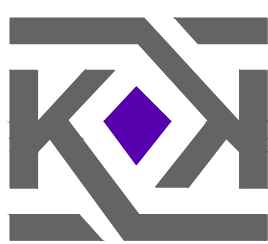

Situatie locatie

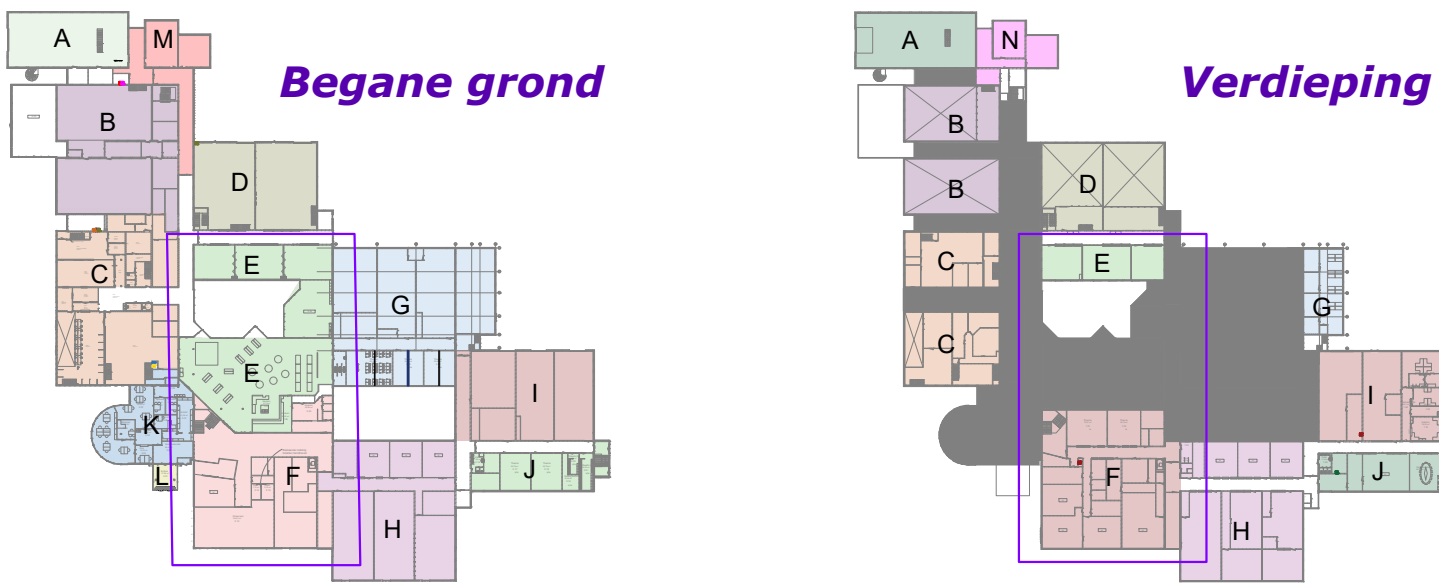

Nieuw installatie
Bestaande installatie vervangen door nieuwe installatie
Bestaande installatie vervangen door nieuwe installatie
Bestaande installatie vervangen door nieuwe installatie

BESTEK

project:	Hammondielaan 2	onderwerp:	Klimaatinstallaties	opdrachtgever:	ROC MNL
datum:	01-08-2022	schaal:	1:50	proj.nr.:	21063
Formaat:	A0	getekend:	SM	tek.nr.:	B-V-EI02
		gezien:	AM	datum:	DEFINITIEF