
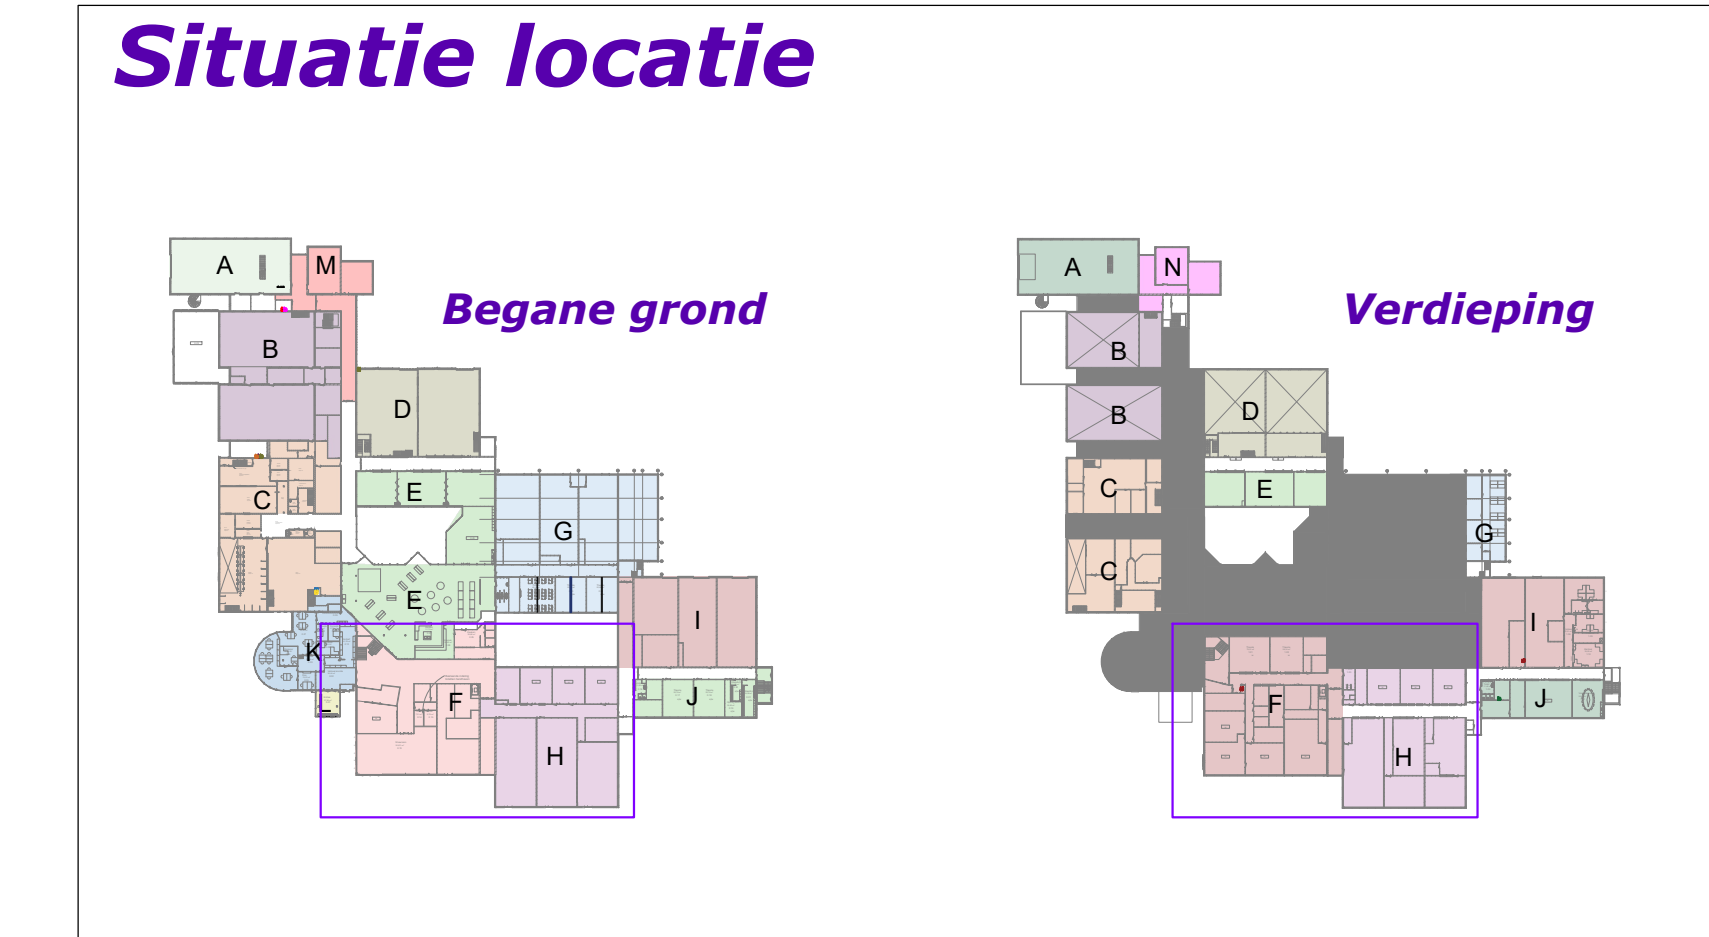
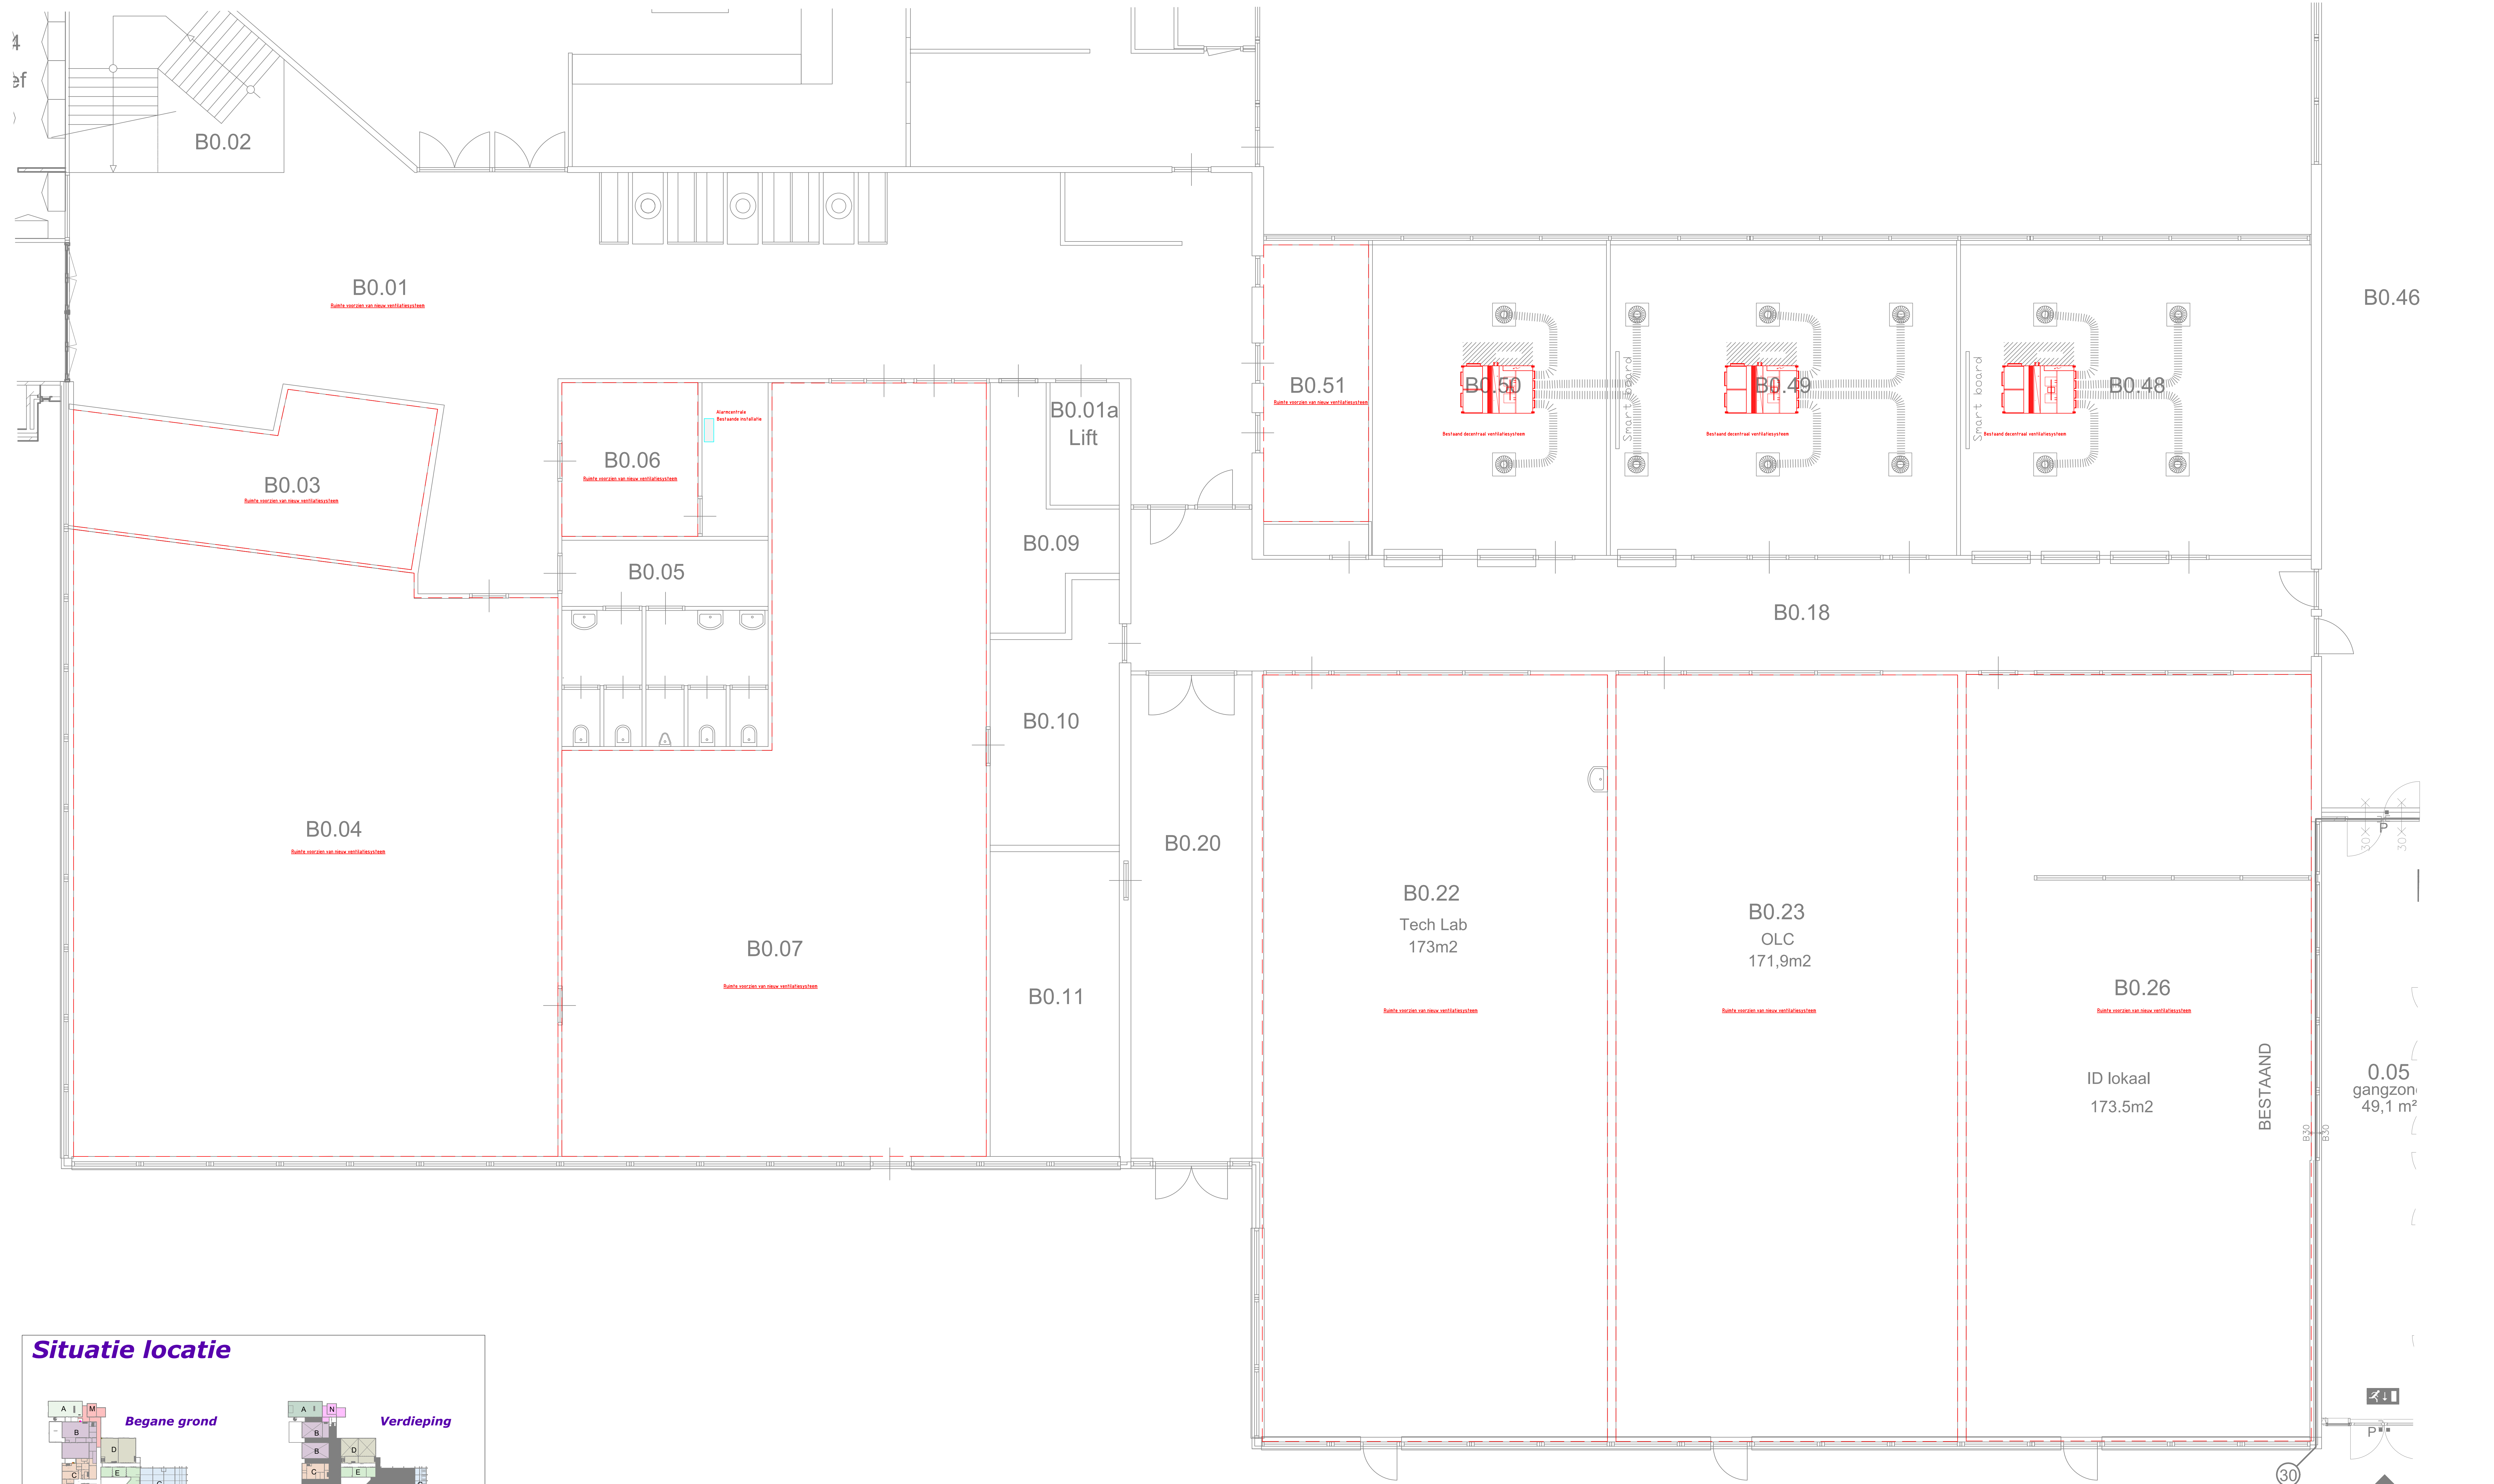


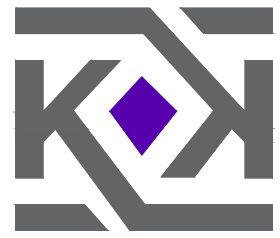

BESTEK

project:	Harmonielaan 2	onderwerp:	Klimaatinstallaties	opdrachtgever:	ROC MNL
locatie:	ROC Midden NL	begane grond:	Begane grond Bouwdeel F + H	schaal:	1:25
datum:	01-08-2022	getekend:	SA	tek.nr.:	21063
Formaat:	A0	gezien:	AH	status:	DEFINITIEF