
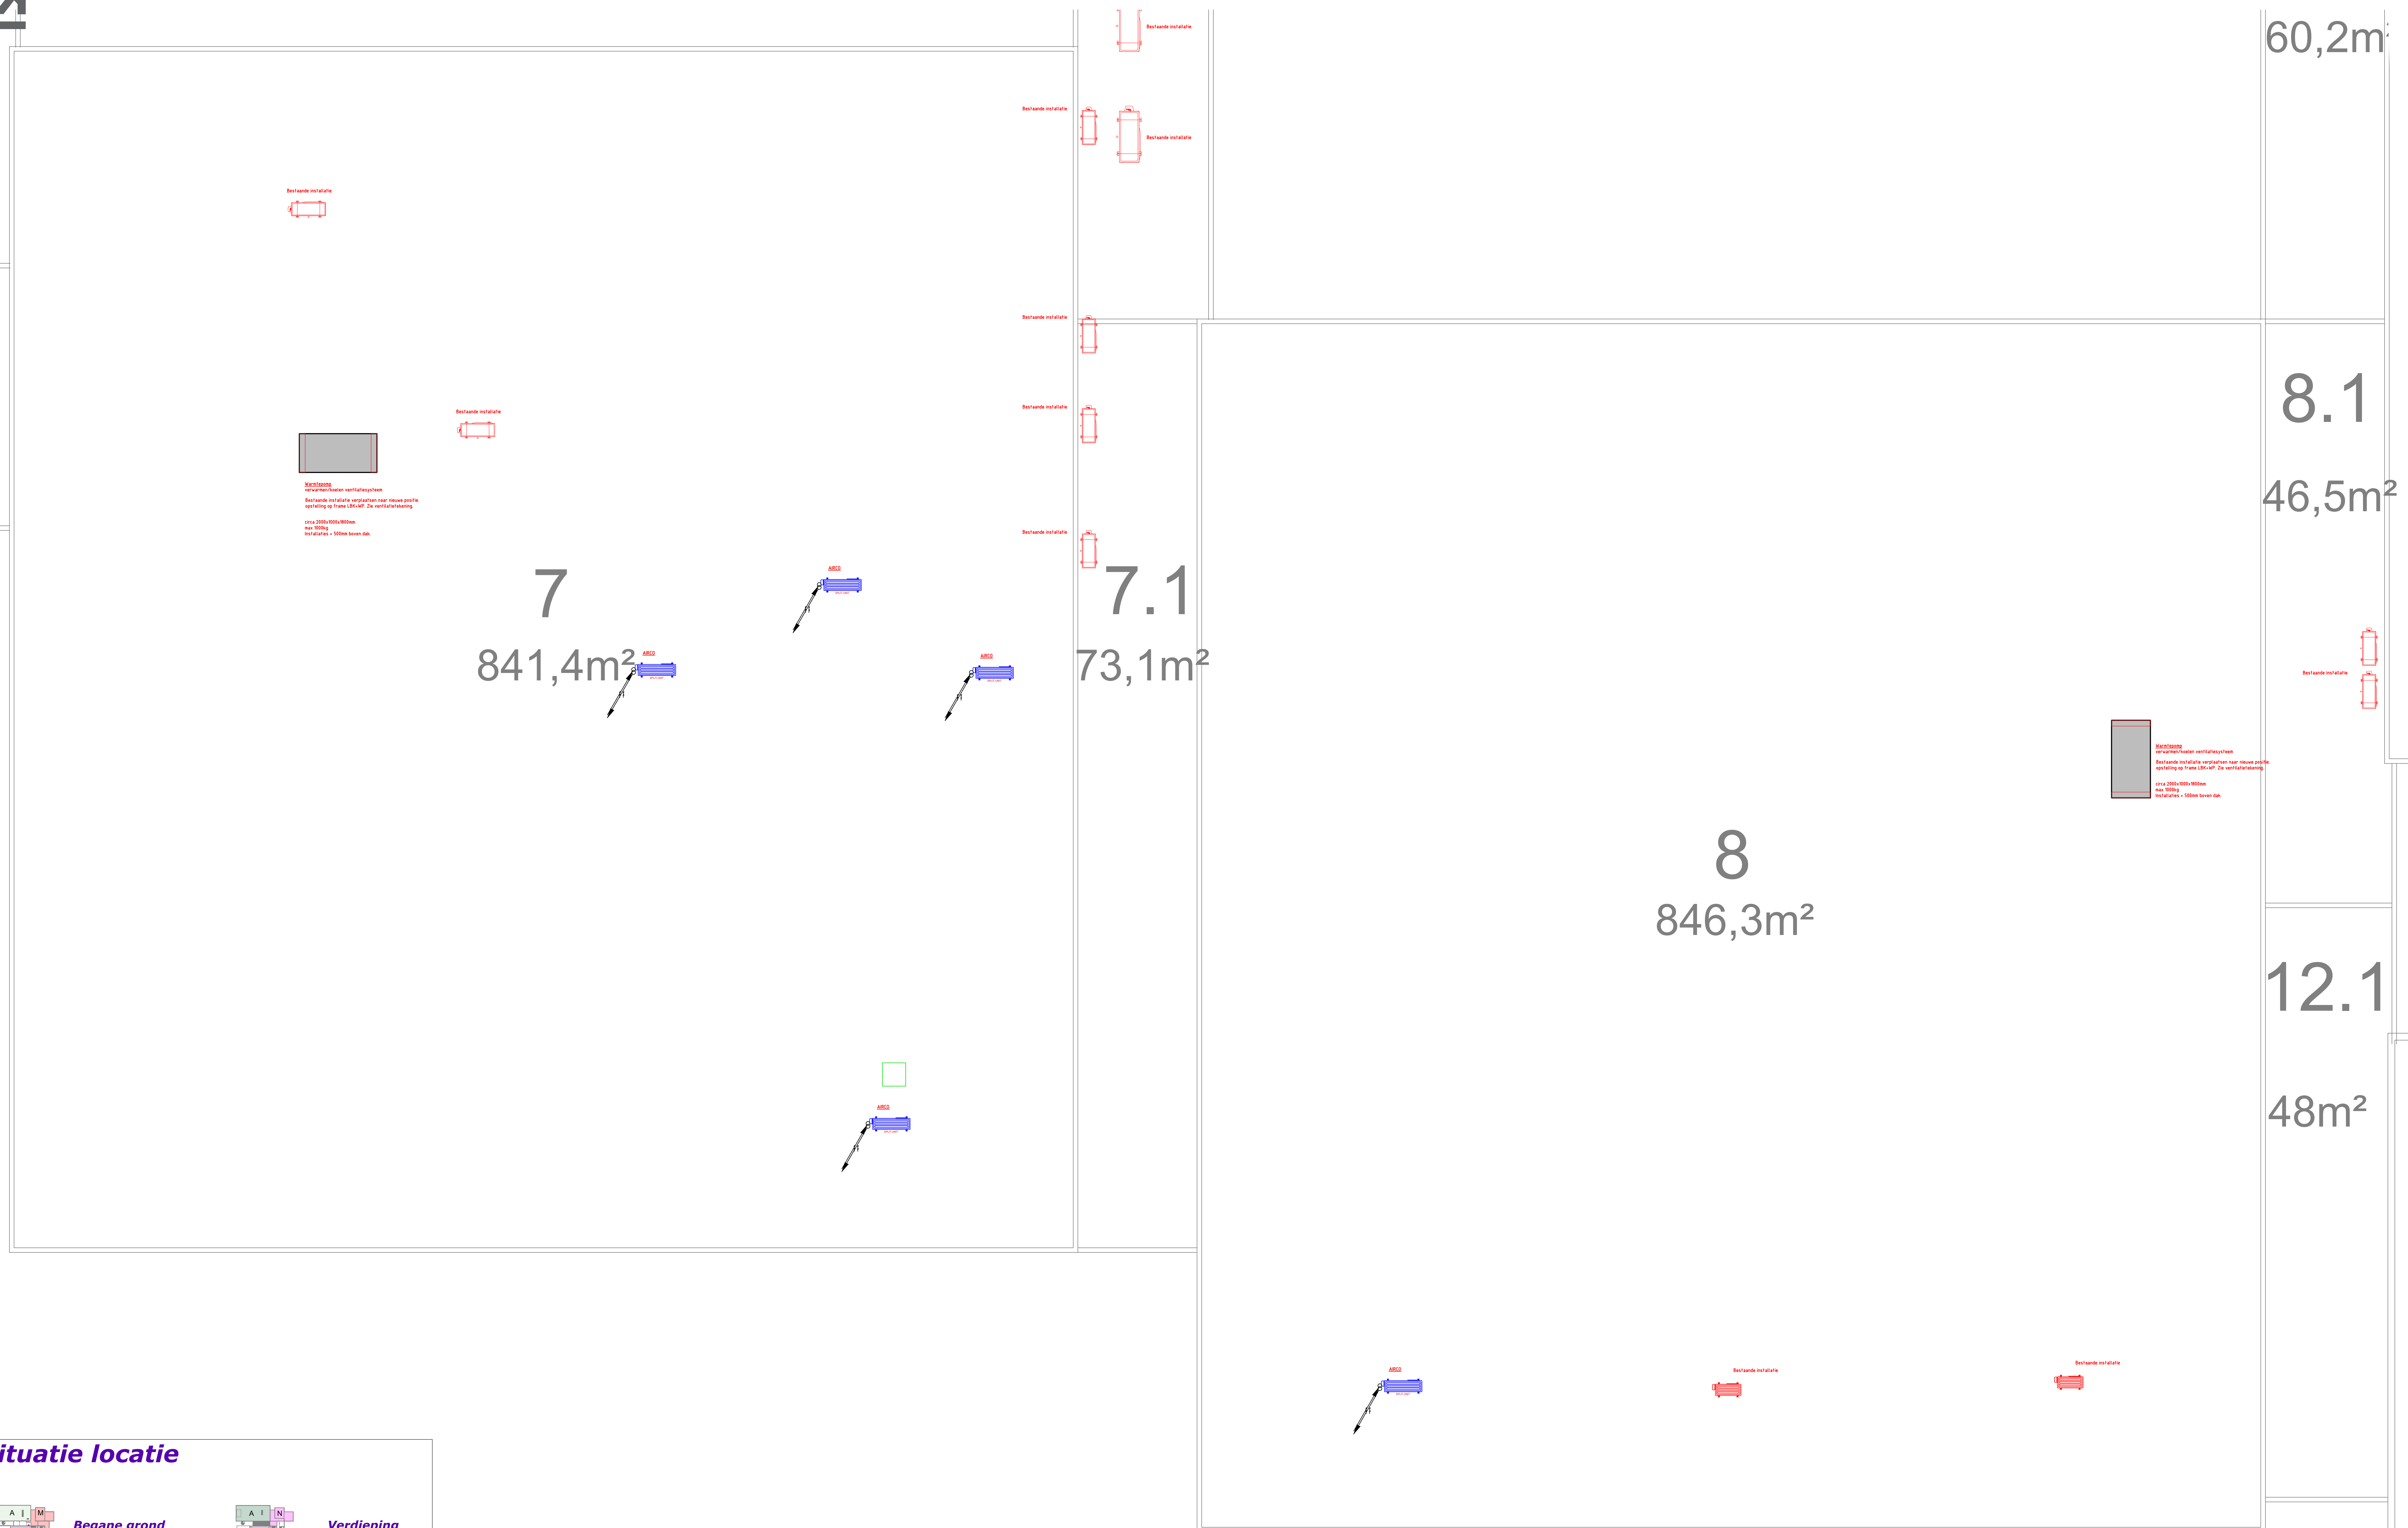
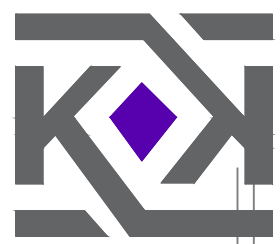


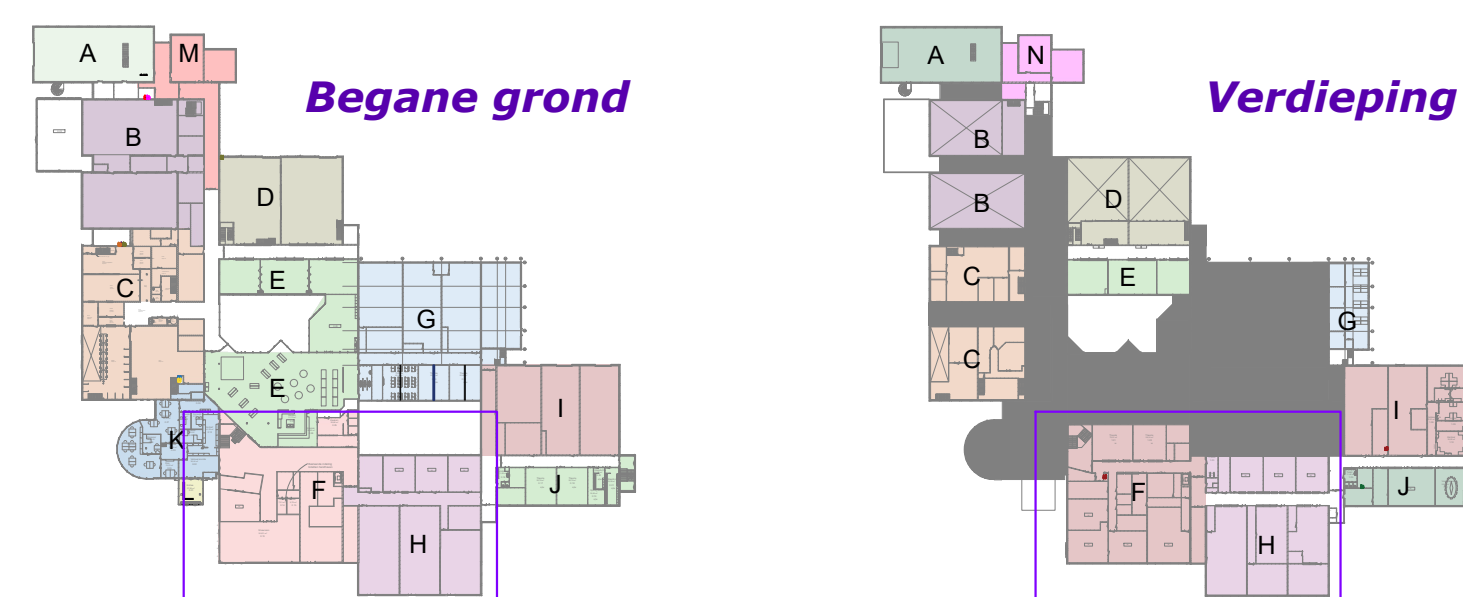

### **Situatie locatie**

**BESTEK**

|                                                                                       |  |                                                                   |  |                                        |  |
|---------------------------------------------------------------------------------------|--|-------------------------------------------------------------------|--|----------------------------------------|--|
| project:                                                                              |  | onderwerp:                                                        |  | opdrachtgever:                         |  |
| Harmonilaan 2                                                                         |  | Klimaatinstallaties                                               |  | ROC MNL                                |  |
| ROC Midden NL                                                                         |  | Dak Bouwdeel F + H                                                |  |                                        |  |
|  |  | datum:                                                            |  | proj.nr.:                              |  |
|                                                                                       |  | 01-06-2022                                                        |  | 21063                                  |  |
|                                                                                       |  | formaat: A0<br>getekend: SM<br>getekend: AH<br>status: DEFINITIEF |  | tek.nr.: B-V-F02<br>status: DEFINITIEF |  |