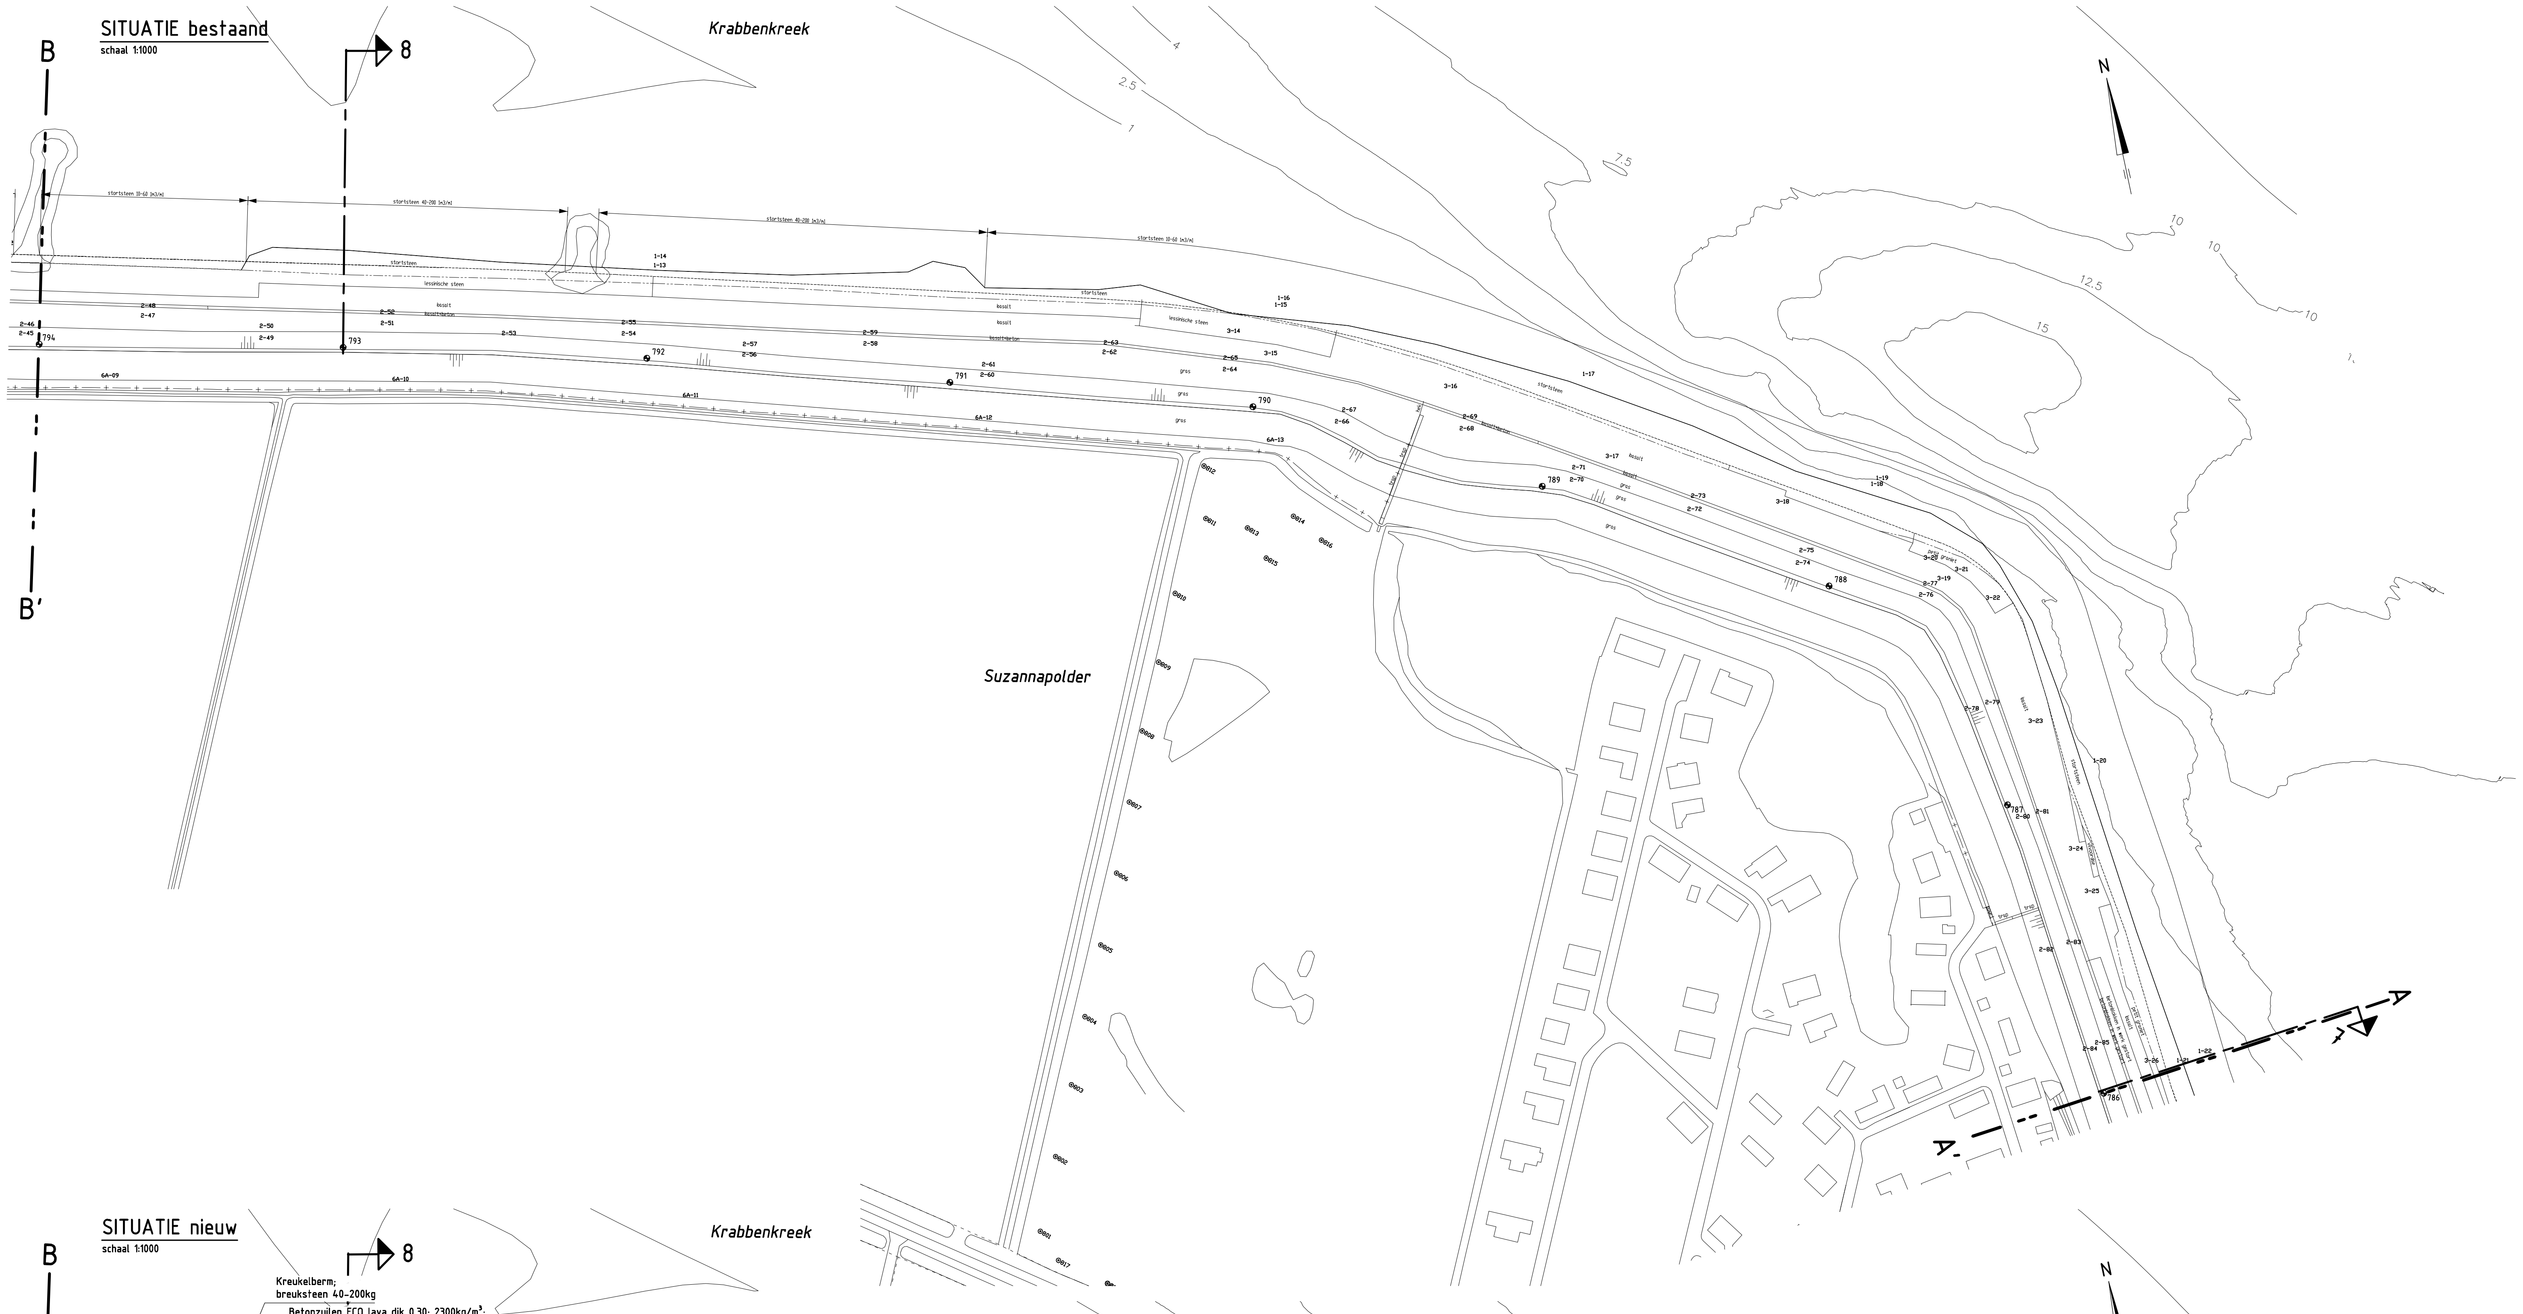SITUATIE bestaand
schaal 1:1000