


Sporthal Achter de Tuintjes

definitief ontwerp 13 januari 2023

Opgave




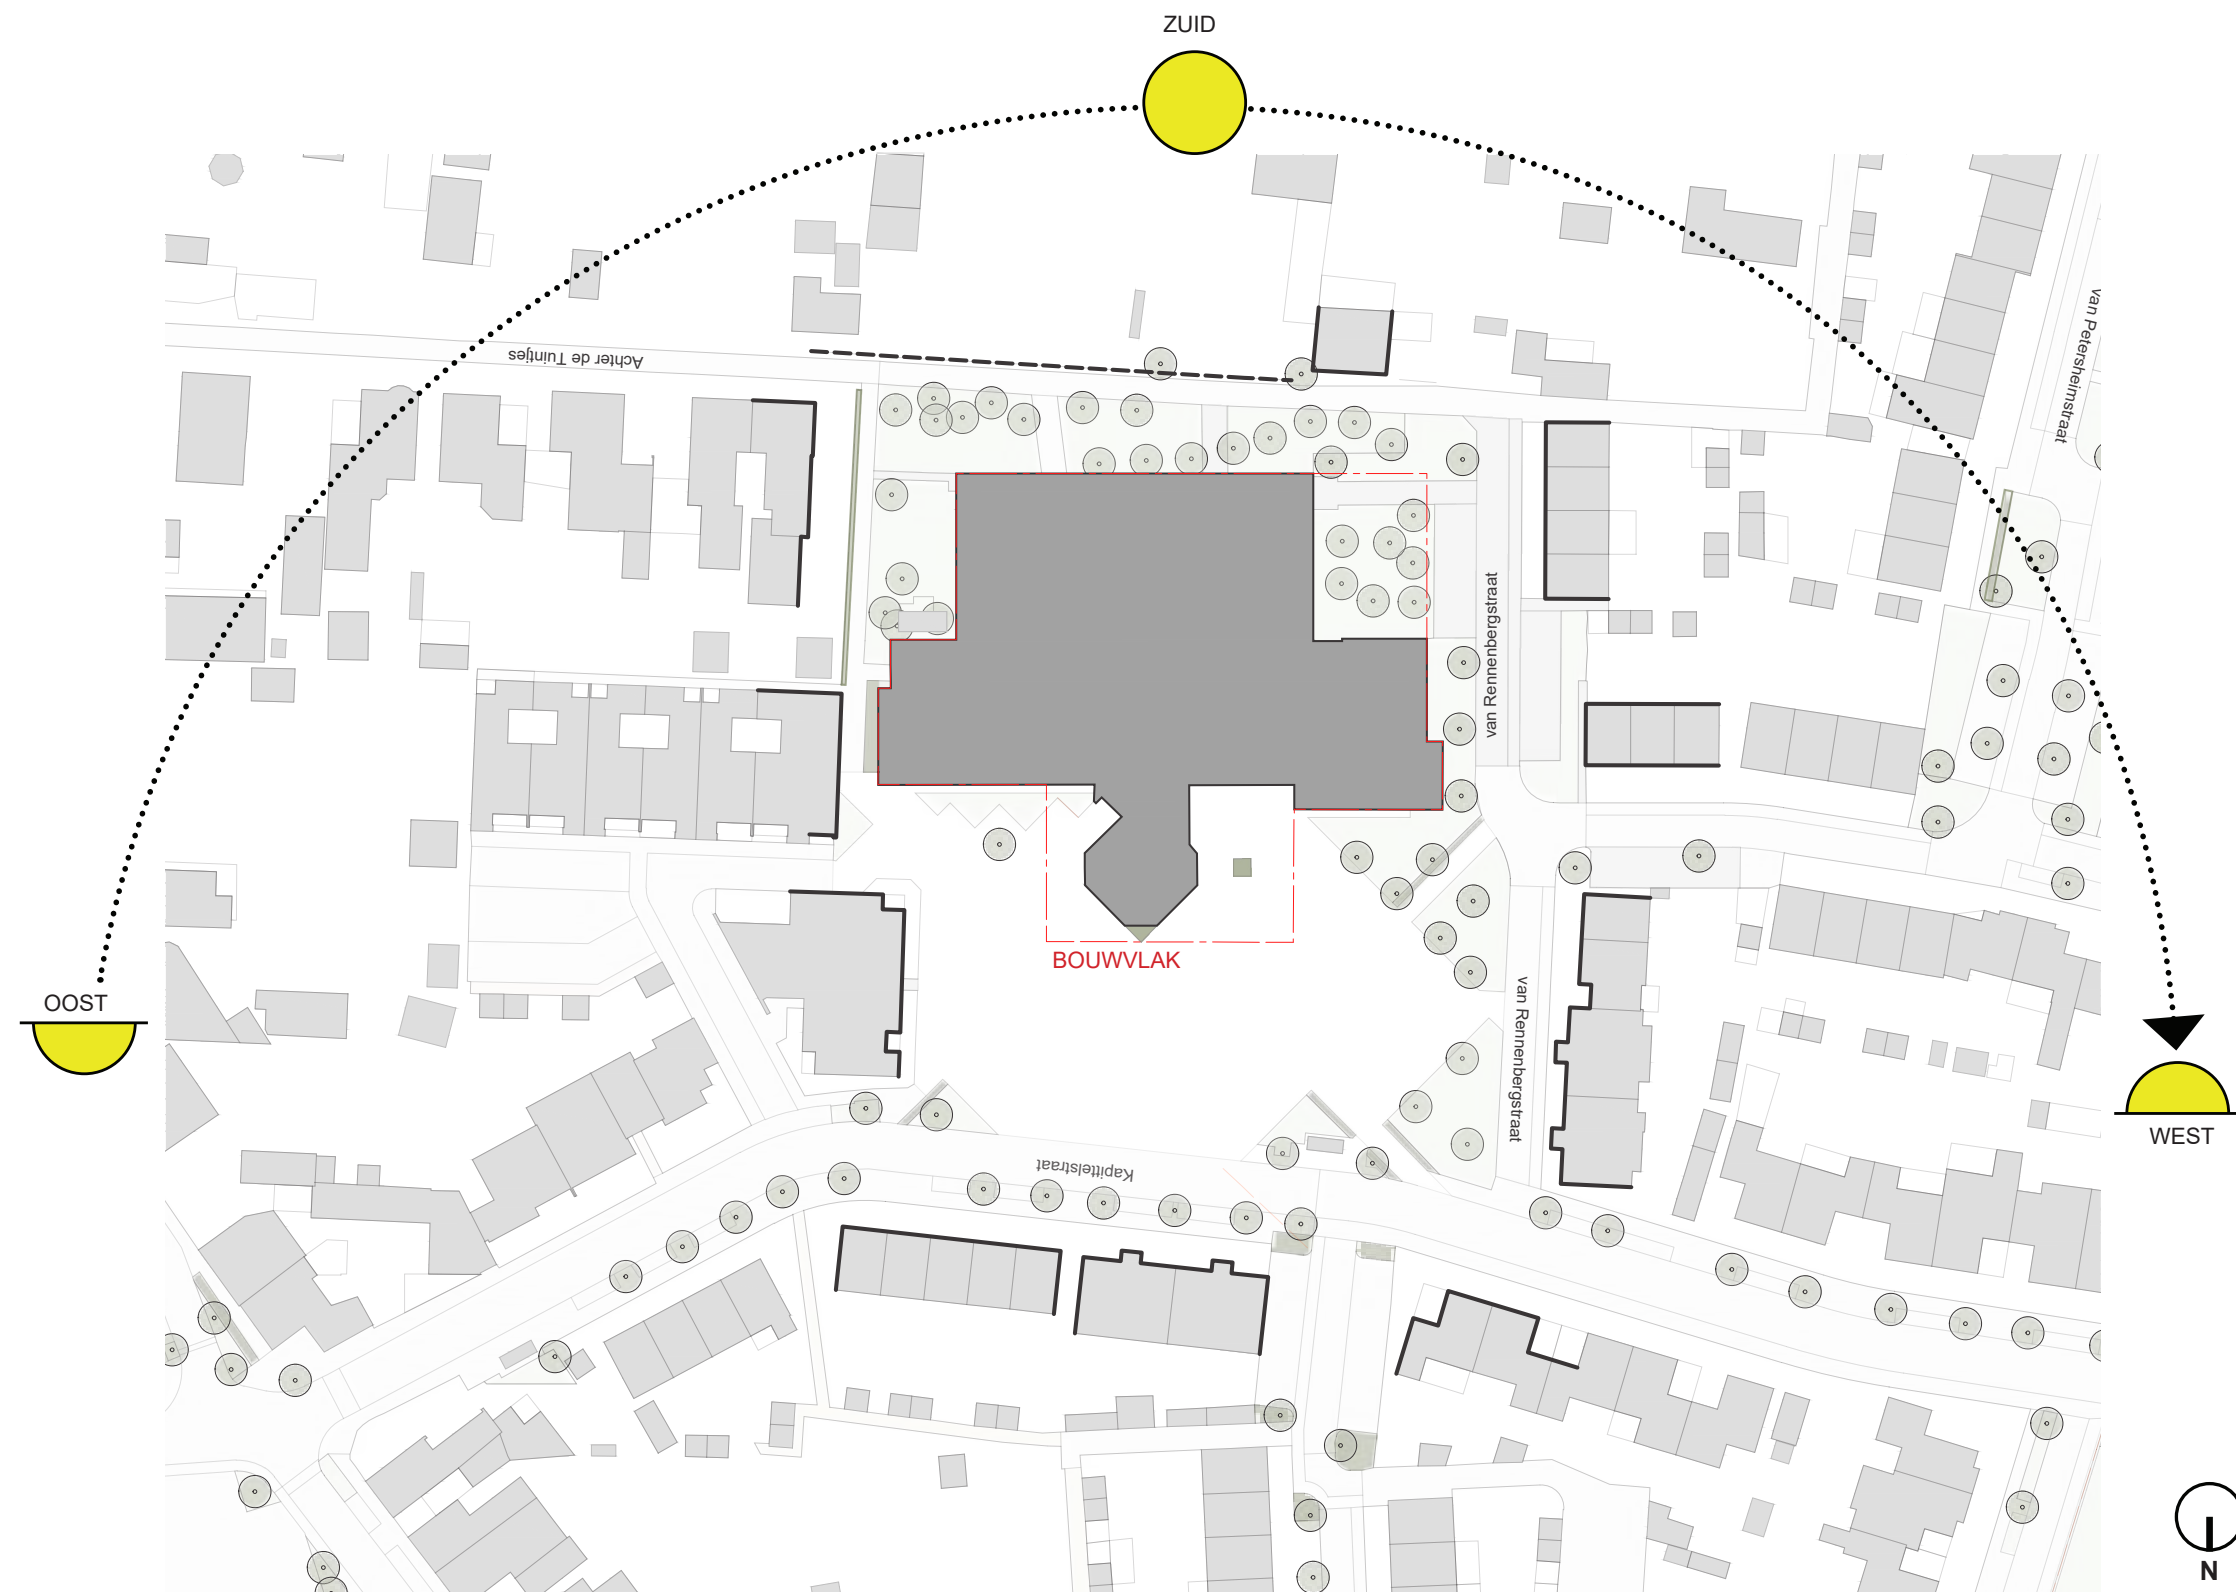

bestaande situatie




Context en inplanting

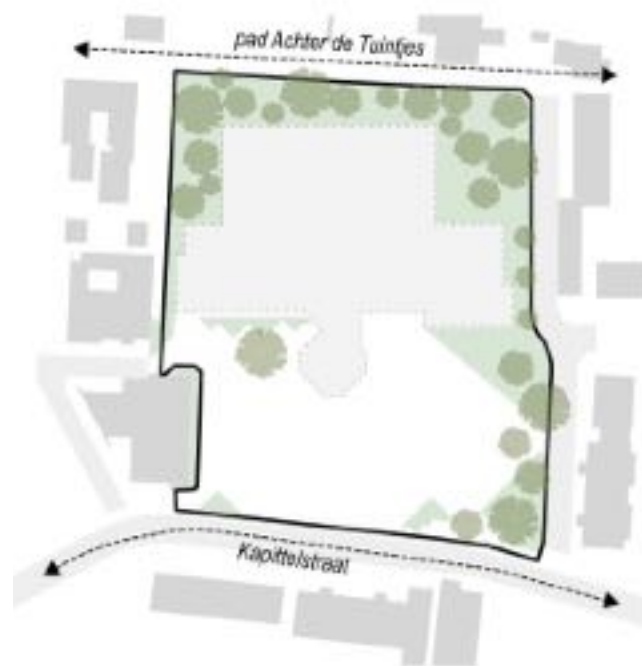

1 BESTAAND

sloop bestaande gebouw → nieuwbouw
toegang tot de sporthal via twee hoofdroutes: het pad 'Achter de Tuintjes' en via het plein aan de Kapittelstraat

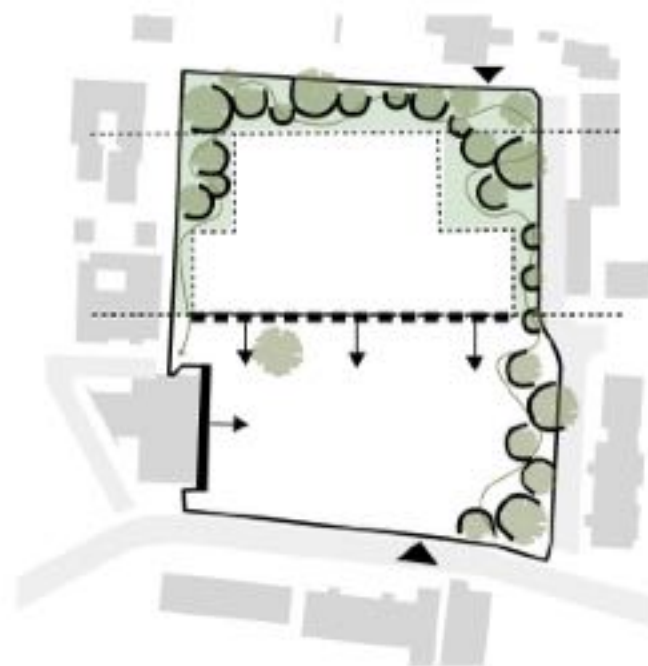

2 ZOEKGEBIED NIEUWBOUW

de nieuwbouw vormt een duidelijke begrenzing van het plein in relatie met het naastgelegen appartementengebouw en de bestaande bomenkrans



3 ZONERING

sporthal en multifunctionele zaal opgespannen tussen plein en Achter de Tuintjes
twee entrees: vanuit het plein en Achter de Tuintjes
samenkomst in de verbinding tussen de twee toegangen op het perceel






4 RELATIES

- ruimtes gaan op een eigen manier een directe en/of zichtrelatie aan met de context
- het verschil in schaal en sfeer binnen het omliggende landschap zorgt voor diverse, groene verblijfsgebieden in relatie tot het gebouw



Ruimtelijke opzet en programma

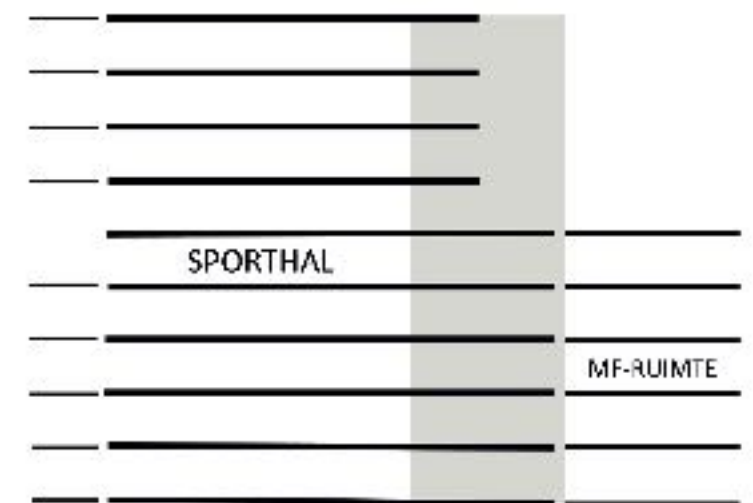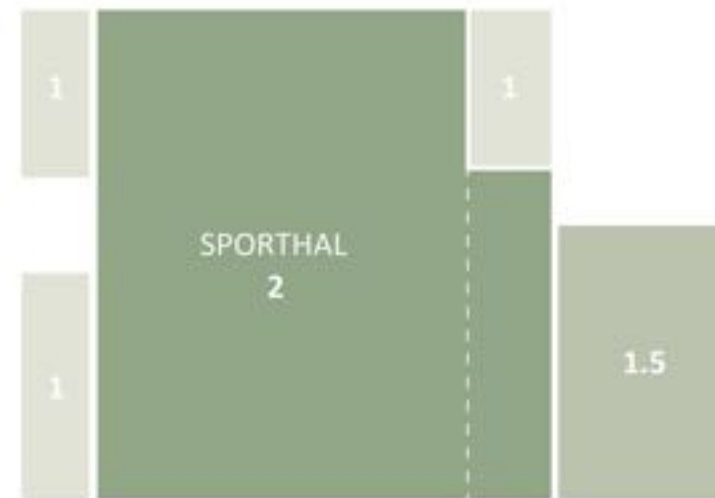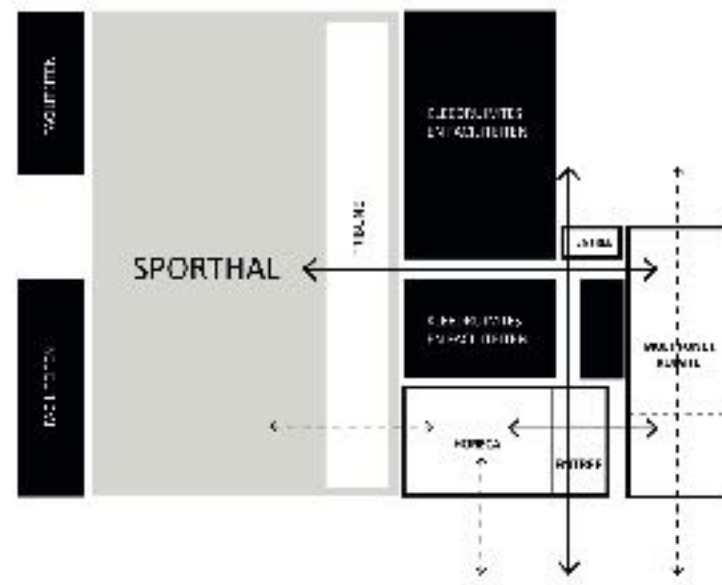

1 PROGRAMMA / ORGANISATIE


- twee entrees in het gebouw zorgen voor een heldere verkeersstructuur en brengen functies samen
- publieke functies verbonden langs de pleingevel en Achter de Tuintjes

2 BOUWMASSA


de organisatie van het programma leidt tot een bouwmassa die verloopt van 1 naar 2 naar 1,5 bouwlaag

3 RUIMTELIJKE STRUCTUUR

een heldere, constructieve structuur van een gemetselde kern met houten liggers ter plaatse van de grote zaal

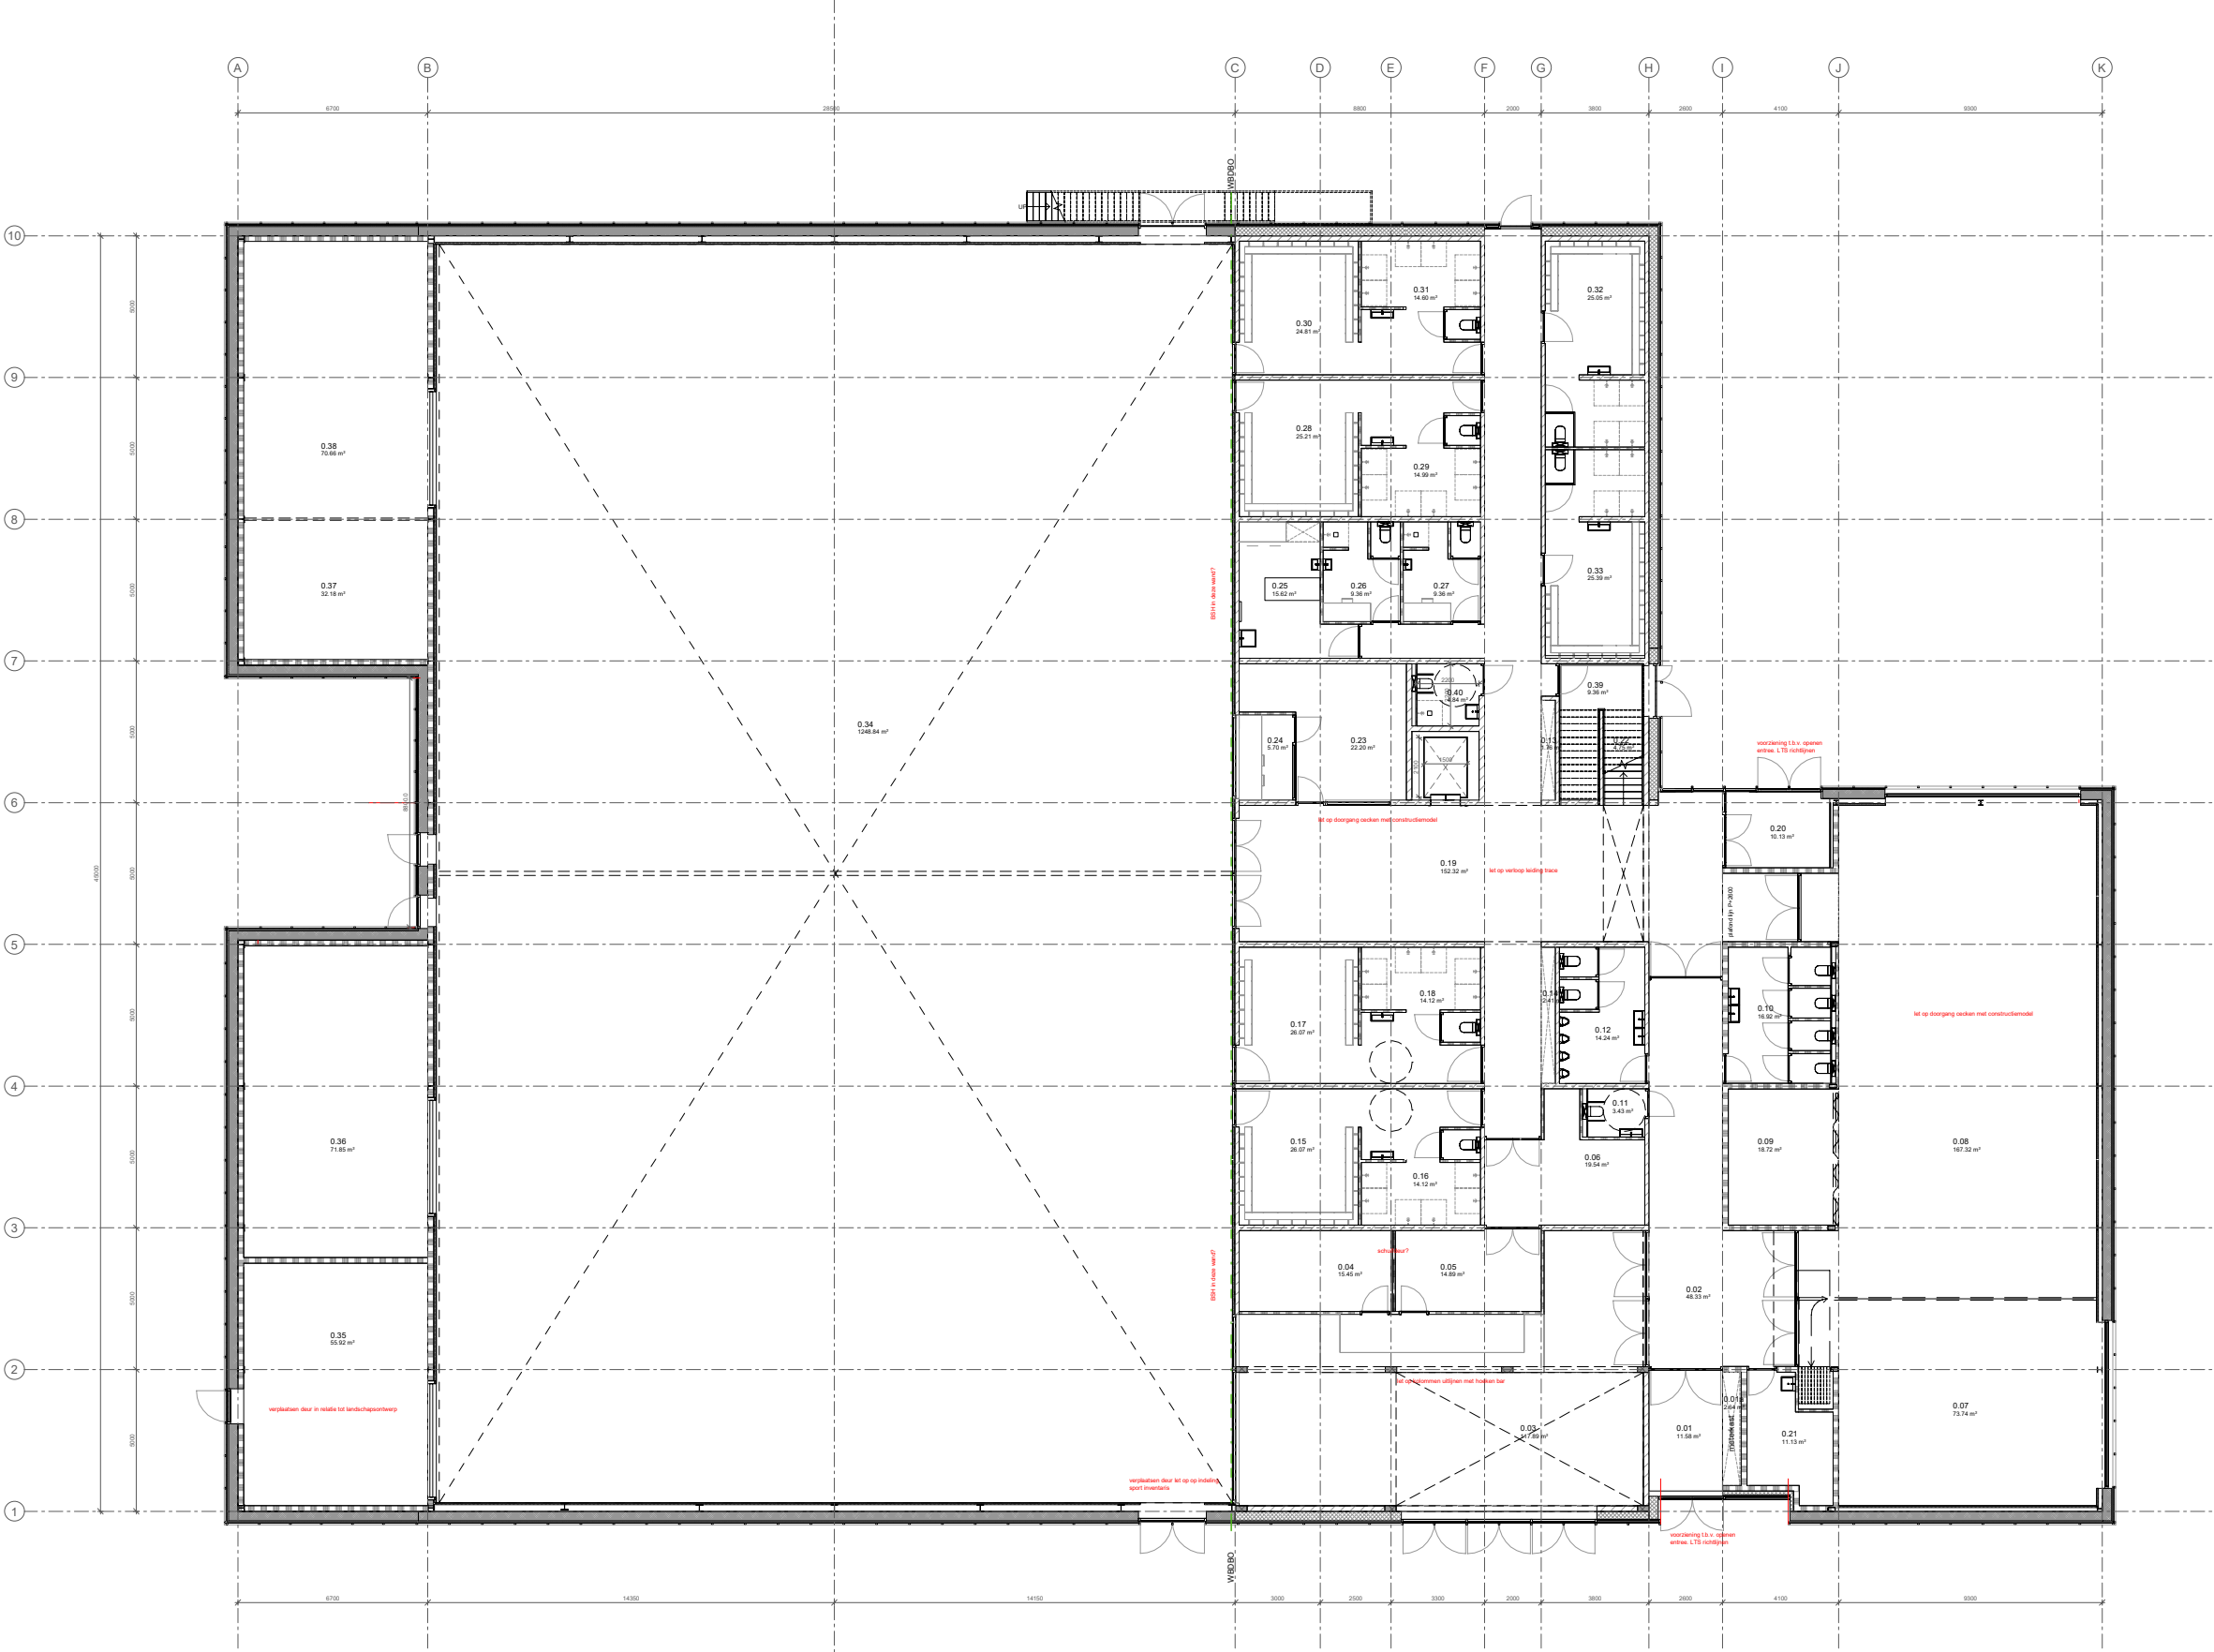

plattegrond begane grond

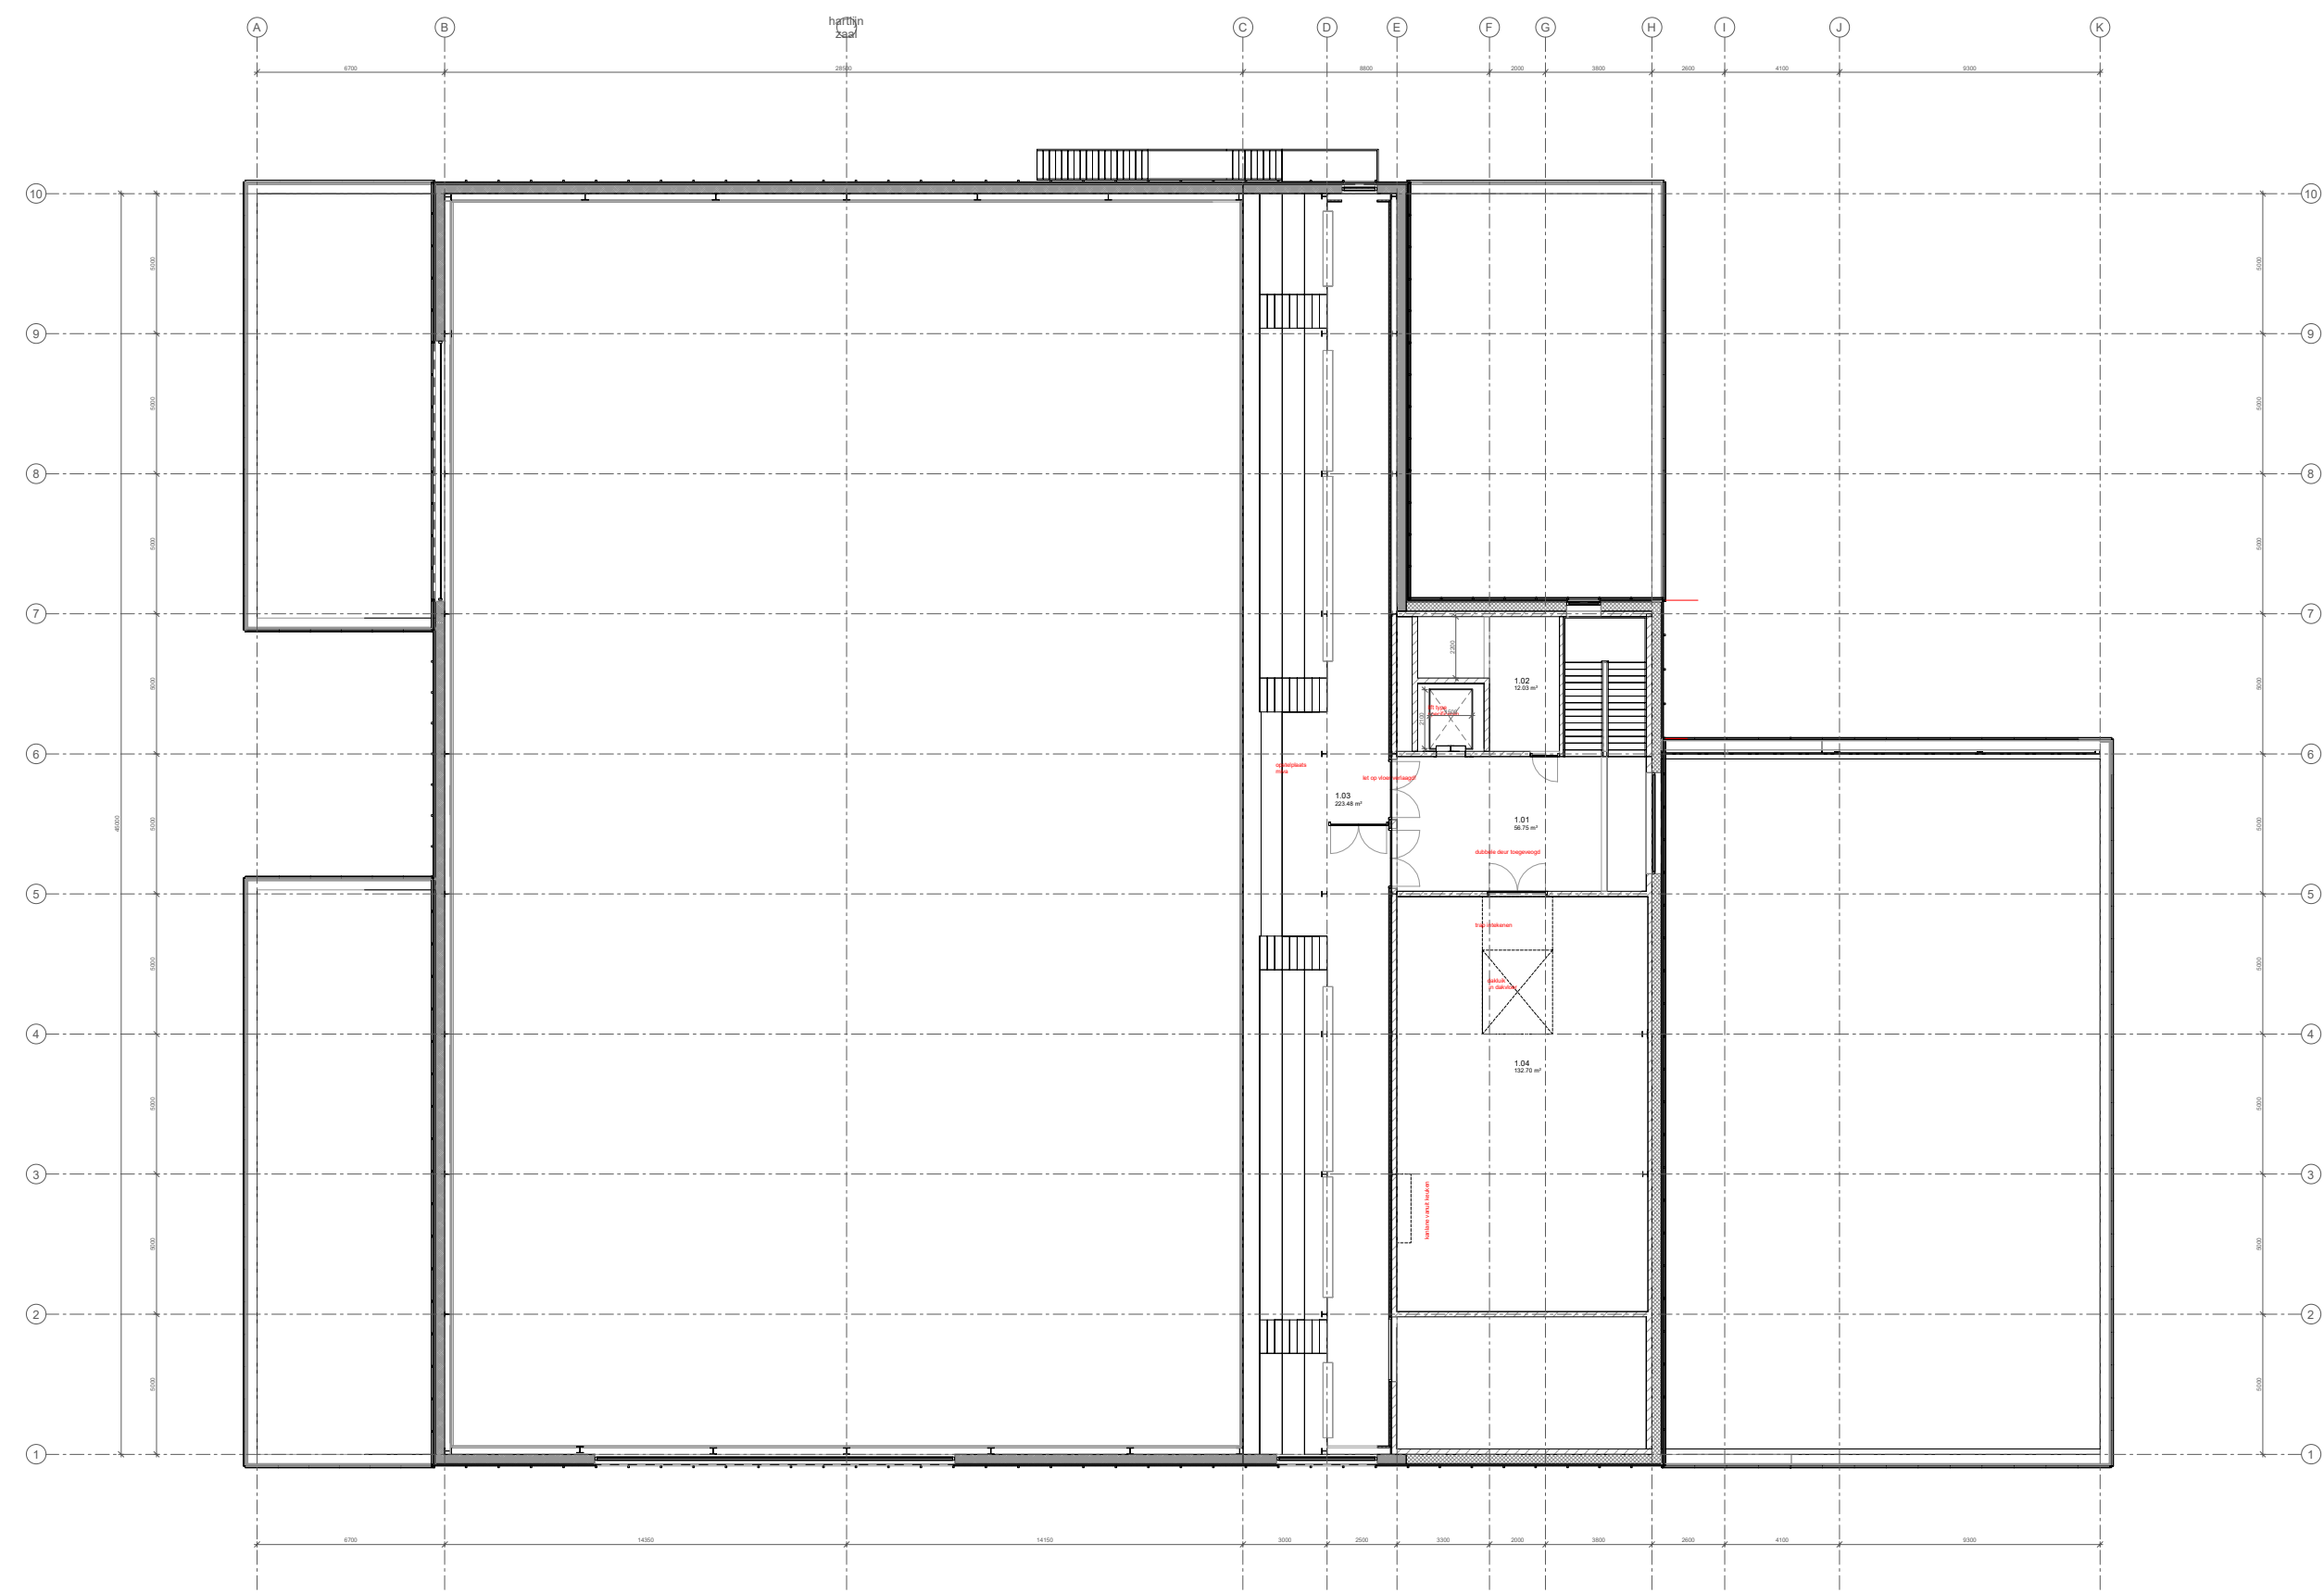



plattegrond verdieping





doorsnede over kantine



doorsnede over toegang grote zaal

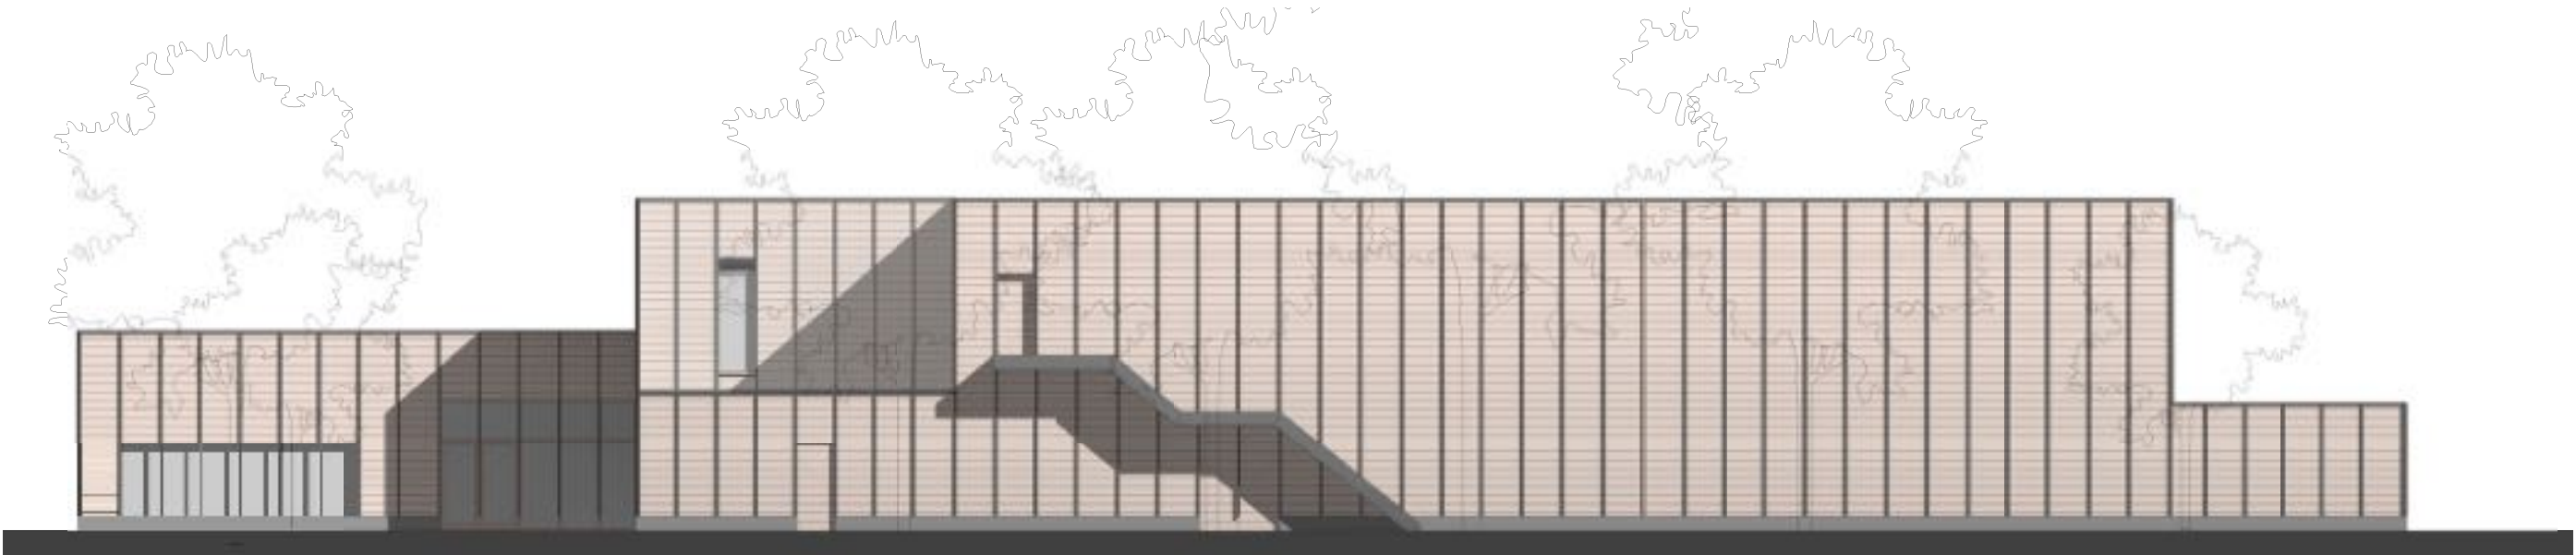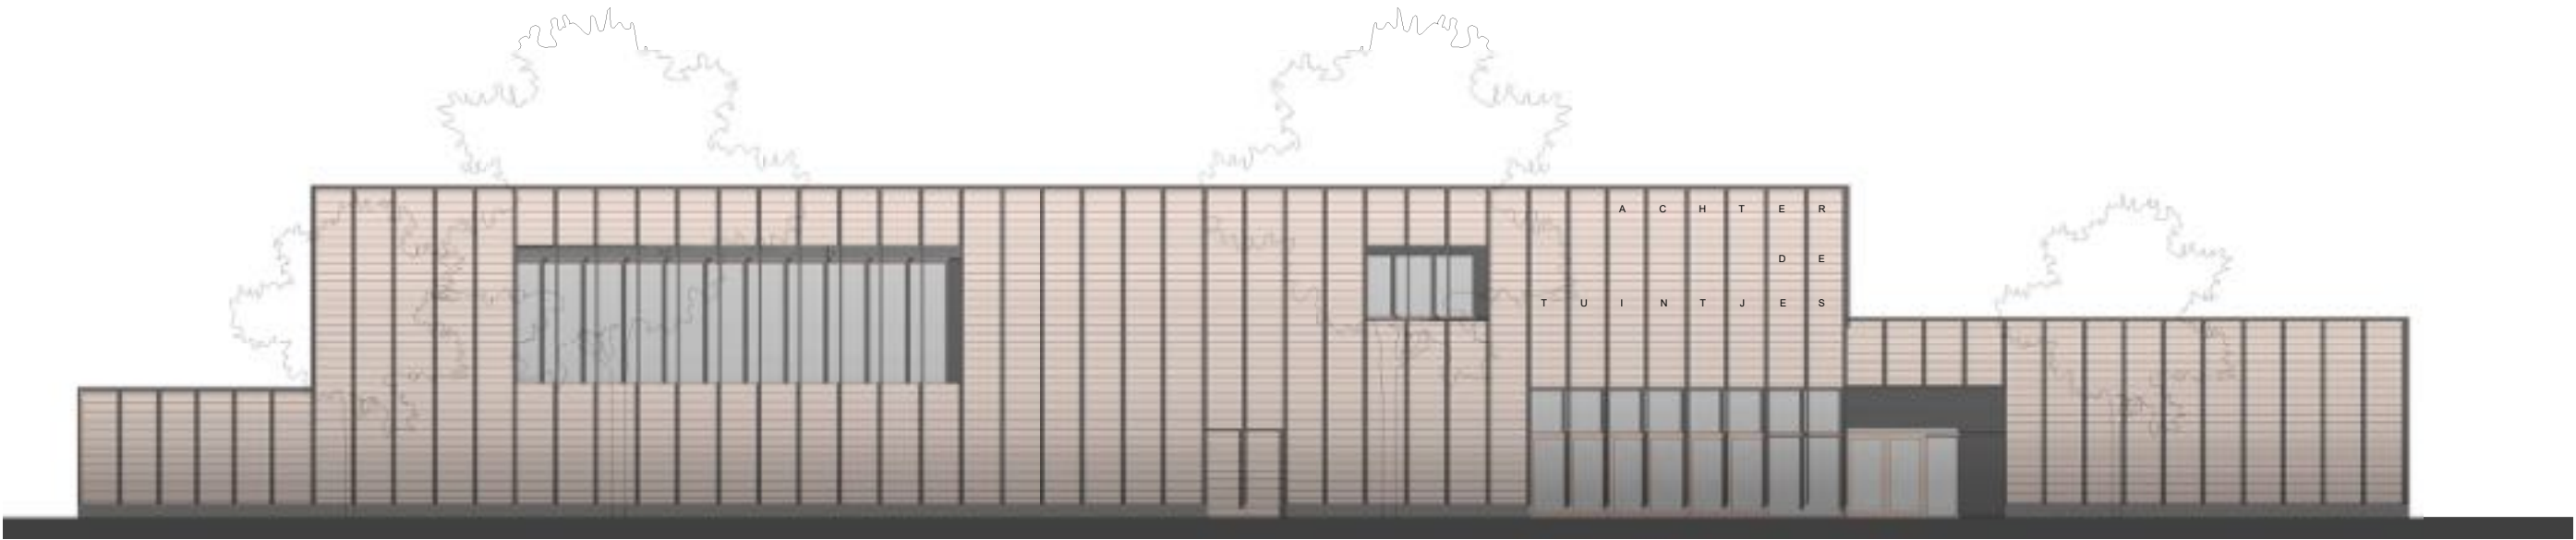

voor- en achtergevel

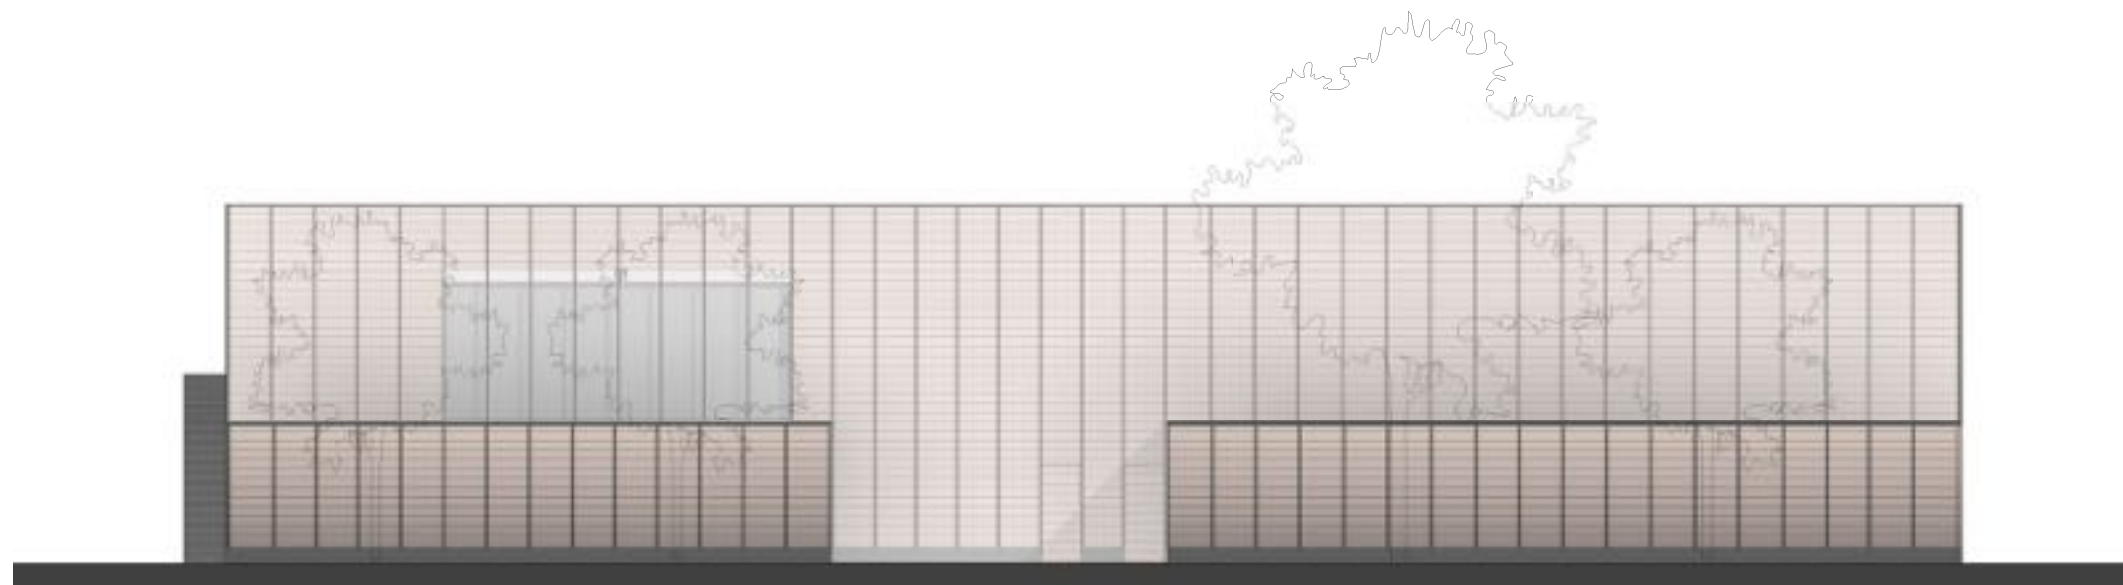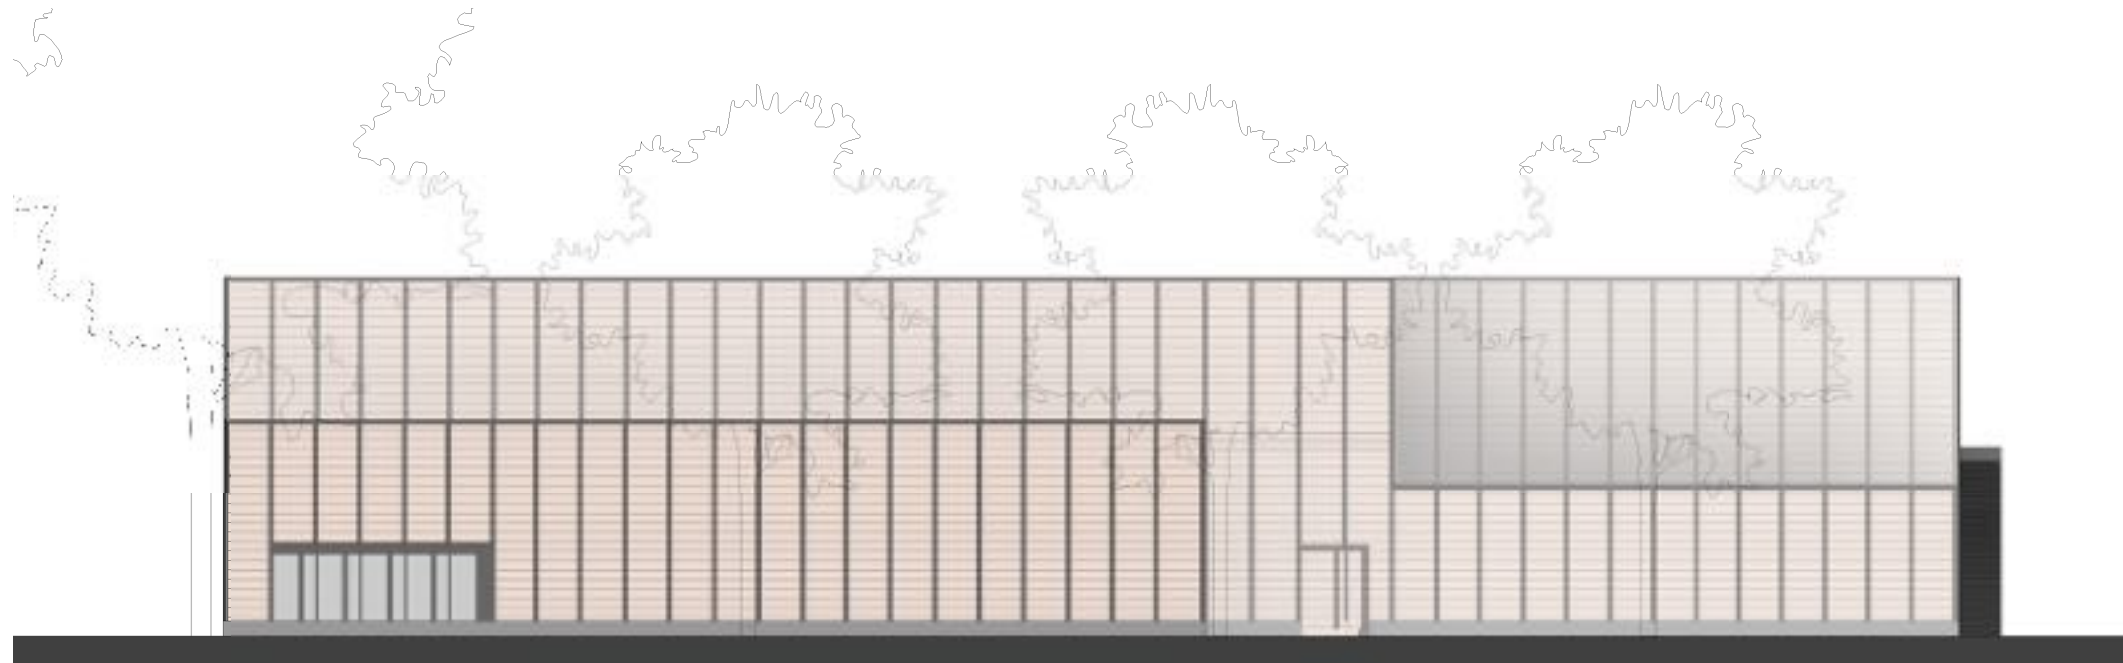



impressie vogelvlucht



impressie voorgevel



impressie voorgevel




impressie achtergevel

Gevelontwerp Sporthal Achter de Tuintjes

overleg welstand 27 januari 2023

Concept

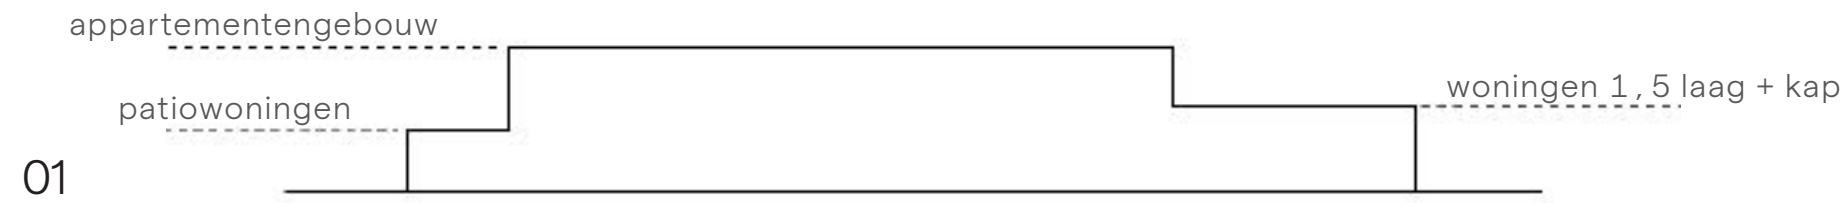

gebouw in hout, verticaal reliëf op beton-
plint



horizontale geleiding middels verdubbeling,
dorpse schaal en vertaling beleving interieur




gevelopeningen als gaten in het reliëf




verbijzondering entreemotief


Aanzichten

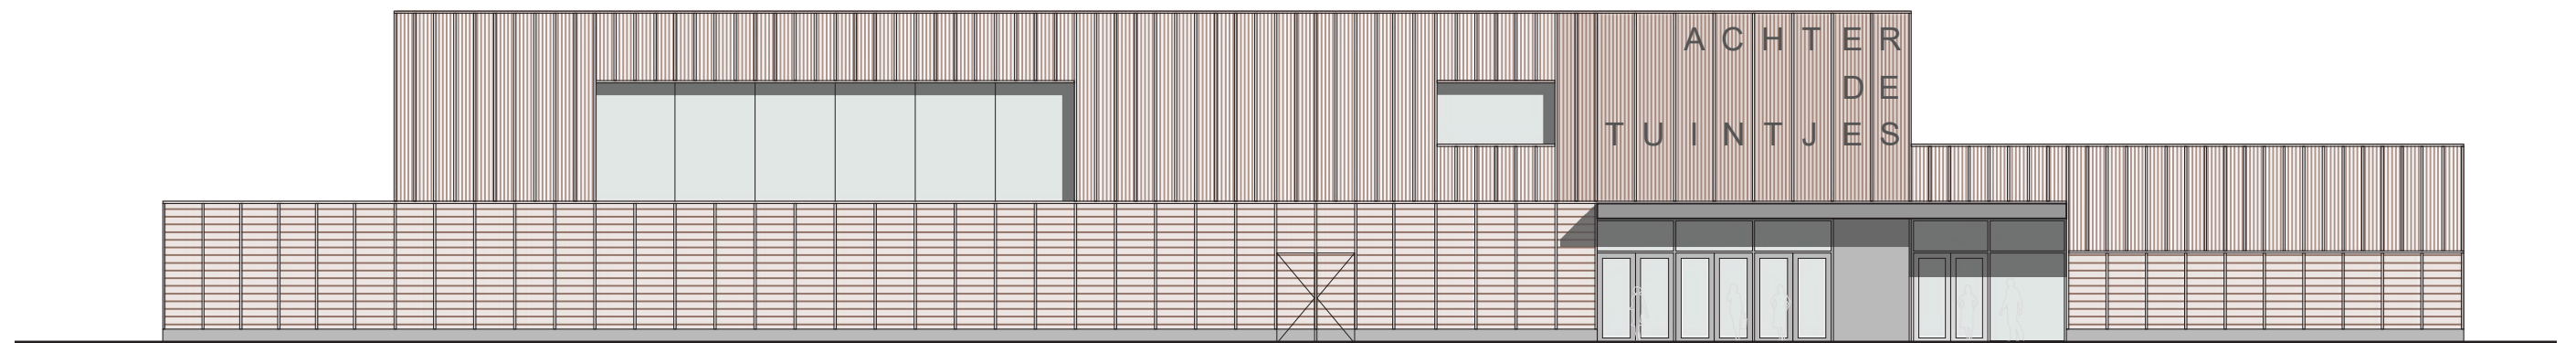


noordgevel

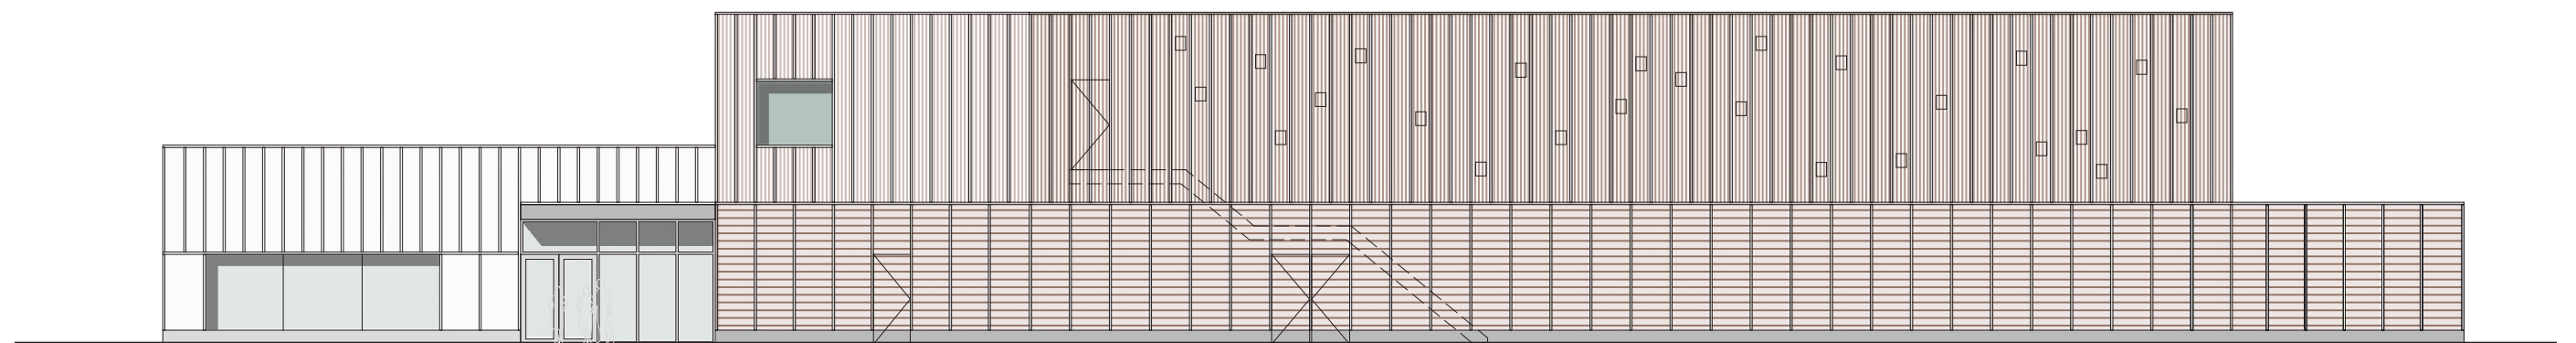

zuidgevel

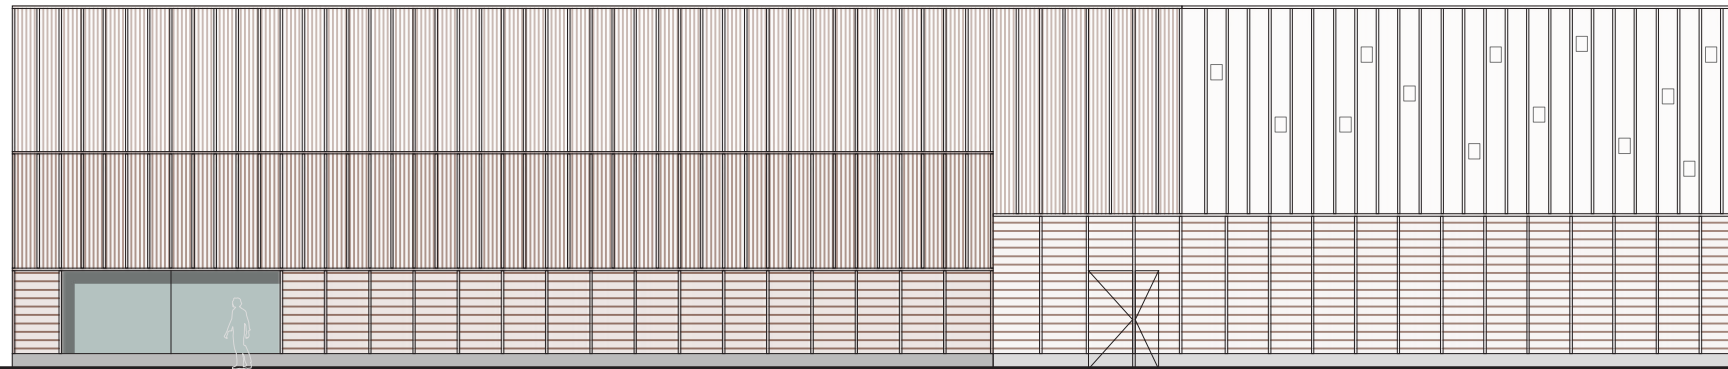

westgevel

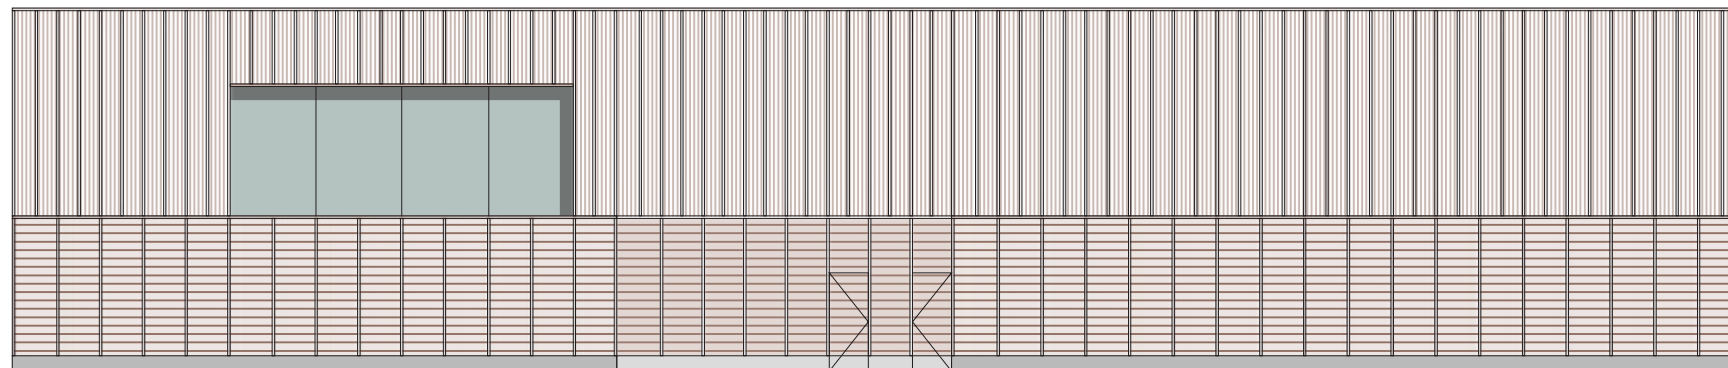

oostgevel

Referenties



Architectuur en materiaal



diepe negges, kadering vensters, hoekdetail, dakrand



horizontaal vs verticaal

Beelden



impressie vogelvlucht



impressie voorgevel



impressie voorgevel



impressie achtergevel