


Legenda

-  Nooduitgang
-  Handmelder
-  Brandblusser
-  Brandslanghaspel
-  Brandmeldpaneel
-  Hoofdingang
-  Elektrische verdeelkast
-  Noodverlichting
-  Lift
-  Brandwerende scheiding
-  Gasafsluiter
-  Waterafsluiter
-  Elektrische hoofdschakelaar
-  Gevaarlijke stoffen
-  Elektriciteit
-  Brandwerende deur

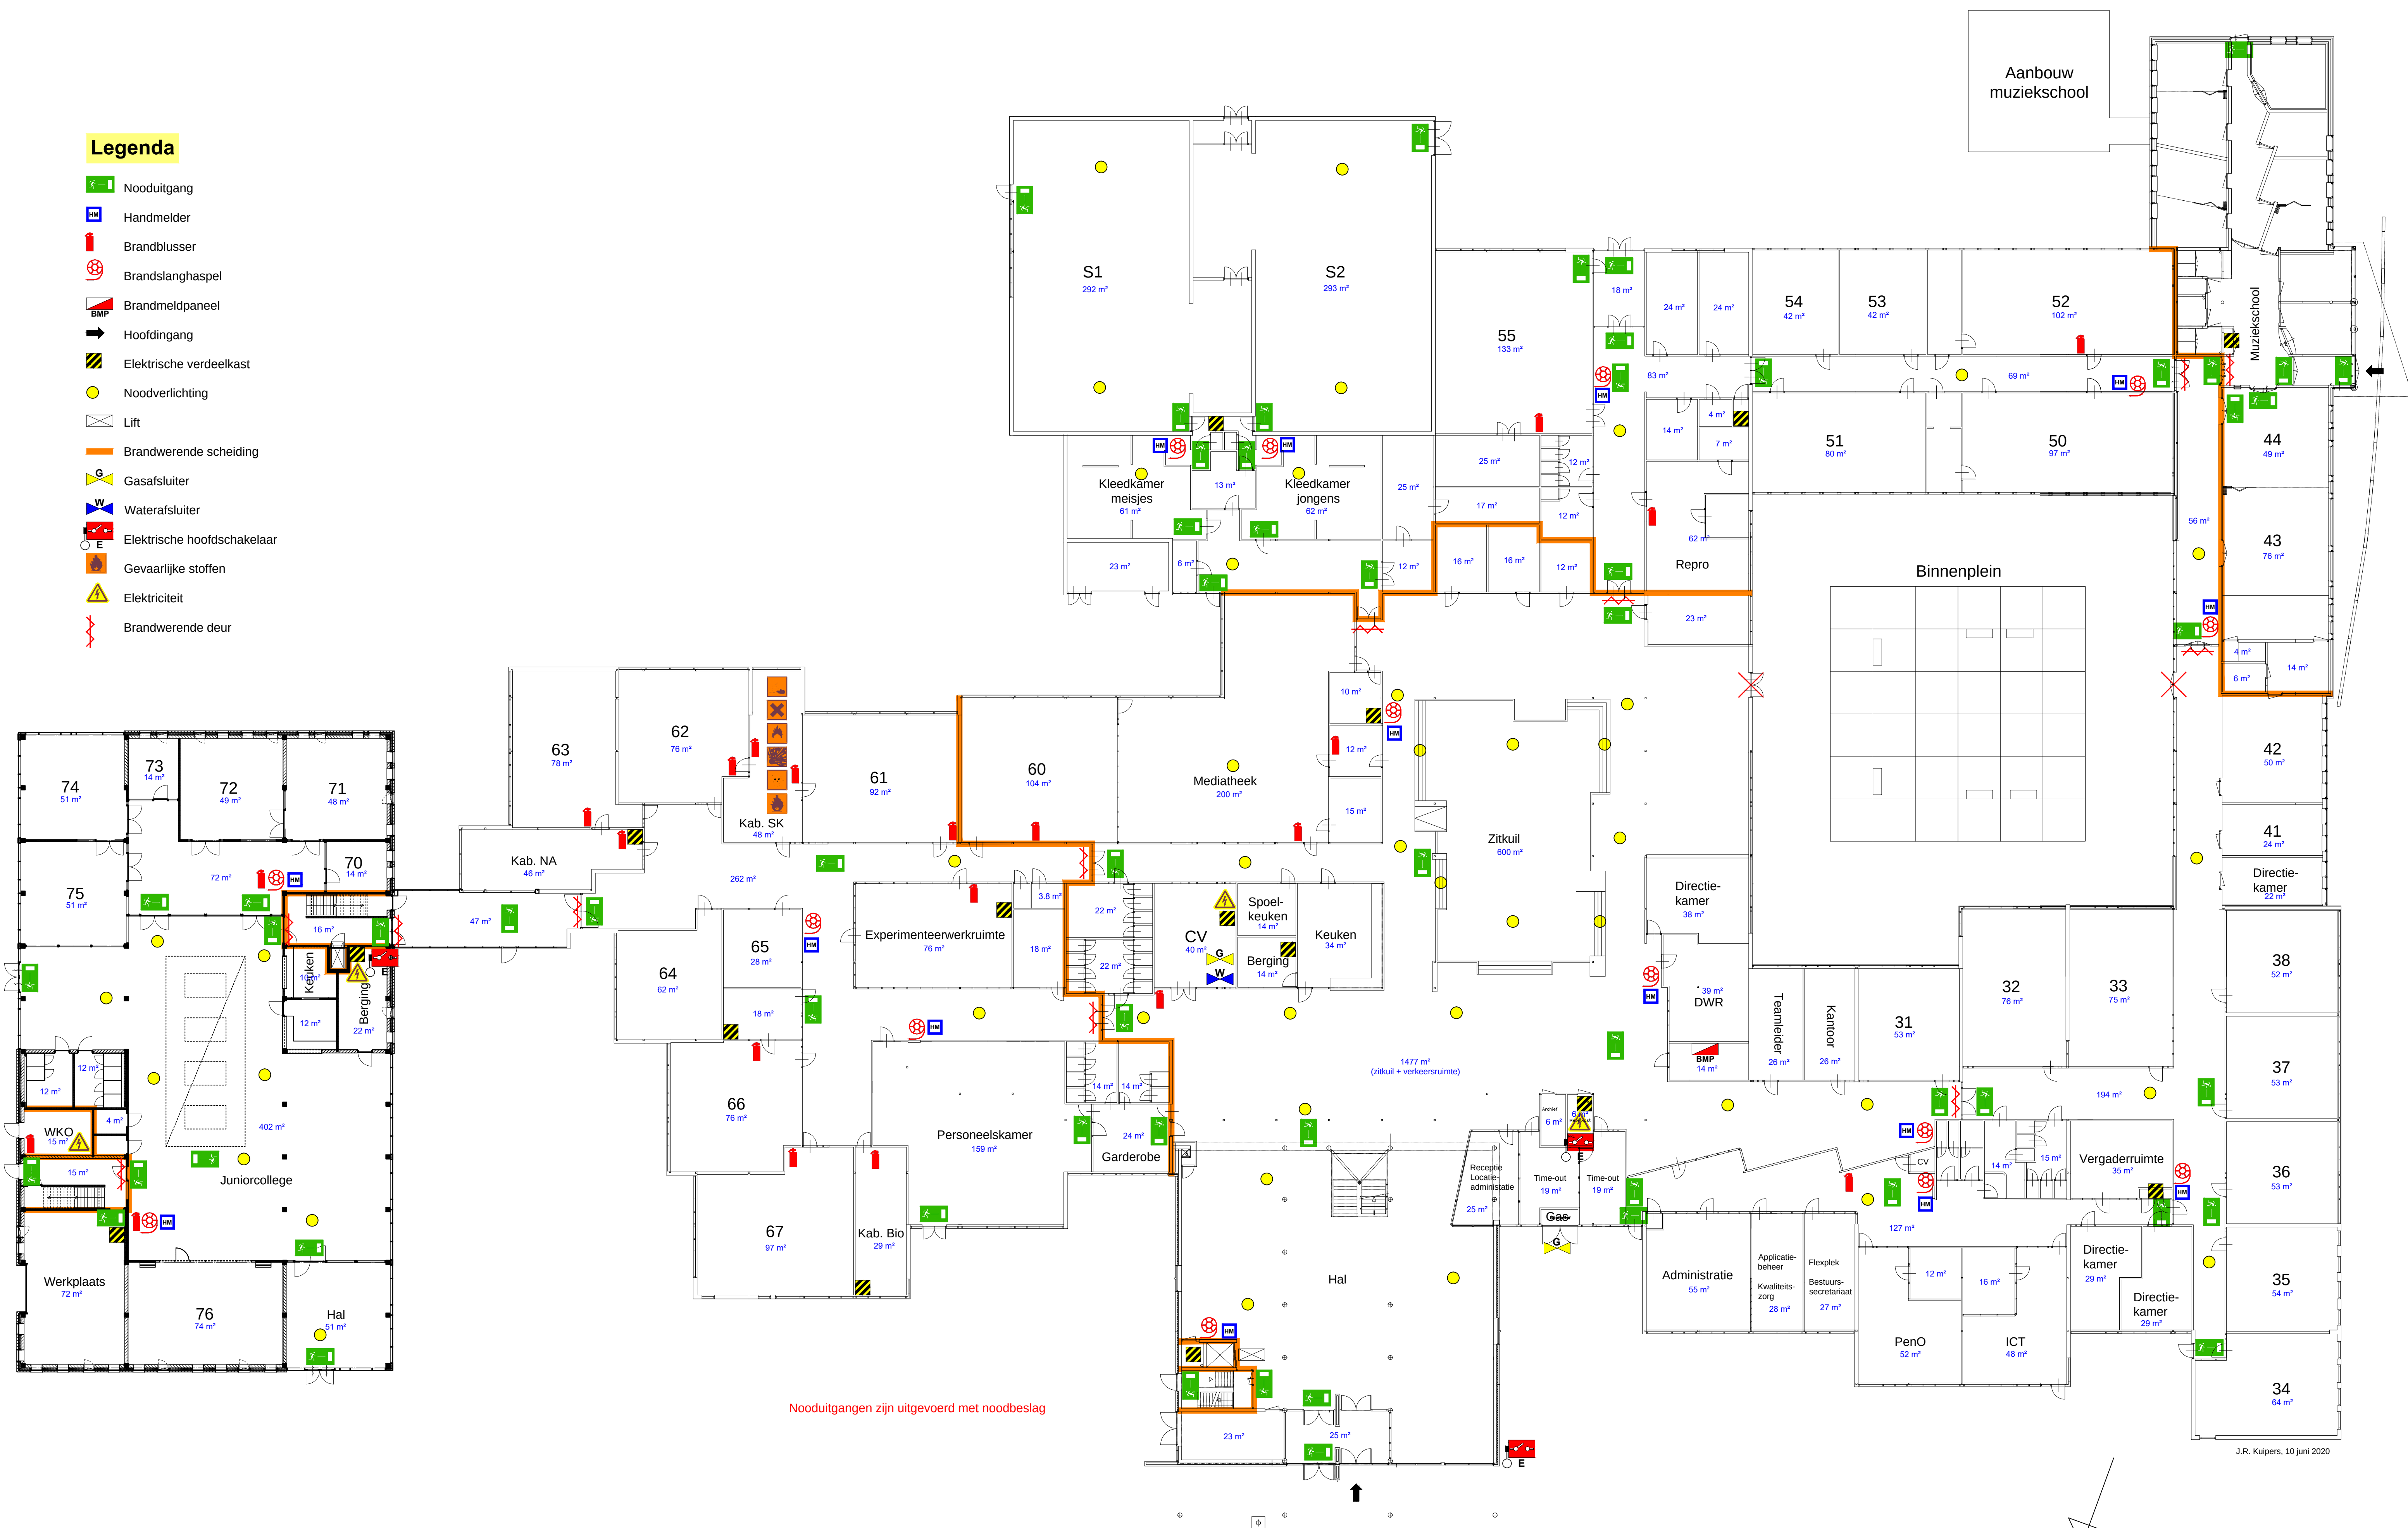

Lauwers College, begane grond, schaal 1:200

N