BIJLAGE 7F

Inbouwschema mobilofoon installatie waterwagens

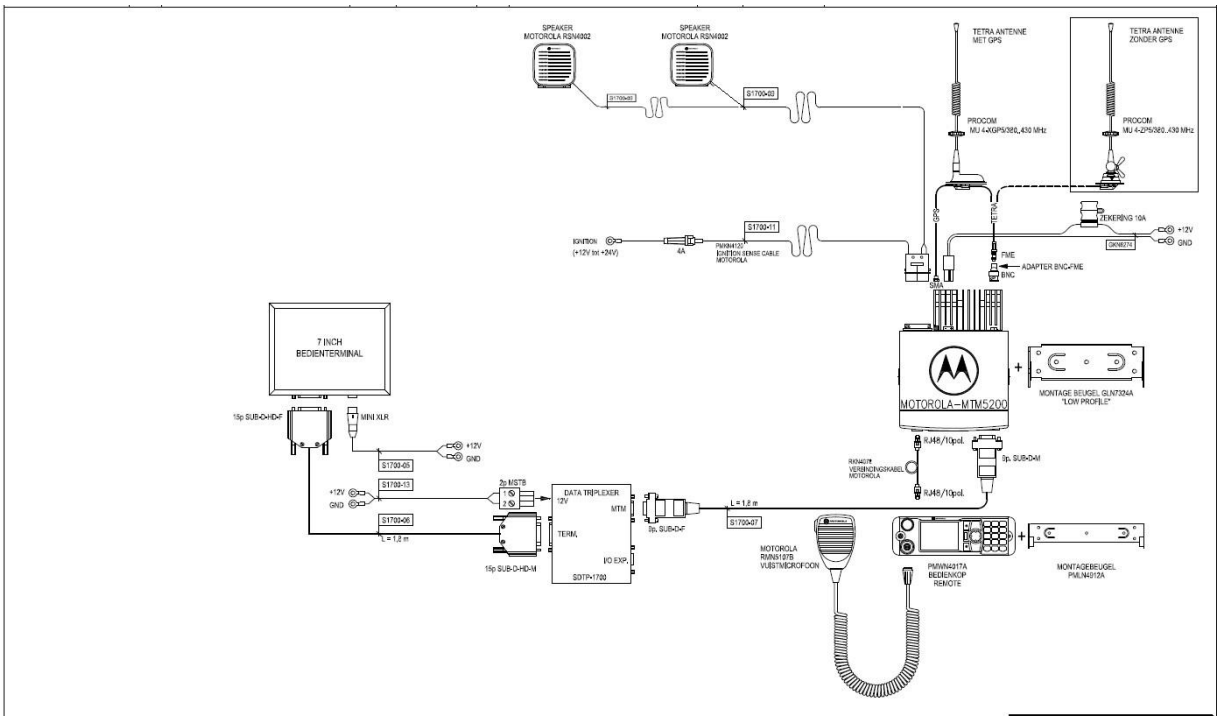

ARTIKELNUMMER	OMSCHRIJVING	AANTAL
91000715-S	Motorola MTM5200 Mobilofoon (IBARC configuratie) inclusief:	1
	Motorola standaard remote control head (PMWN4017C)	
	Motorola handmicrofoon compact (RMN5107)	
	Motorola externe luidspreker 13W (RSN4002A)	
	Motorola stroomkabel (3 meter) (GKN6270A)	
	Motorola remote mount kabel (5 meter) (RKN4078A)	
	Motorola standard remote mount trunnion (PMLN4912A)	
	Motorola ophangbeugel standaard (GLN7324A)	
91000630	Bedienterminal (IBARC configuratie)	1
91000893	Adapterplaat t.b.v. montagebeugel	1
91000874	2 polig kabeldeel voor aansluiten voedingspanning op datatriplexer	1
91000541	Procom dakantenne 4 dB inclusief 5m kabel; exclusief FME adapter	1
91000514	RG58 Low Loss coax kabel (5 meter) met FME connector t.b.v. GPS	2
91000287	Procom adapter FME-BNC t.b.v mobilofoon (TETRA)	1
91000572	Procom adapter FME-SMA t.b.v. mobilofoon (GPS)	1
91000564	Afmelden mobilofoon hoofdschakelaar (ignitionset PMKN4120A)	1
80150222	Motorola externe luidspreker 13W (RSN4002A)	2
91000906	Aansluitkabel datatriplexer - mobilofoon 9p male/female (5 meter)	1
91000845	Bedienterminal aansluitkabel 15p male/female (5 meter)	1
91000905	Aansluitkabel datatriplexer - mobilofoon 9p male/female (3 meter)	1
91000872	Bedienterminal aansluitkabel 15p male/female (3 meter)	1
01-CCRGA05A	Hufterproof antenne tbv GPS met 3 meter RG174 en SMA-Male connector	1
	Wetechlader t.b.v. MTP 6x50 serie C2000 portyofoon	2
	Wetechlader t.b.v. DP4600e serie DMR portofoon	2
1293110 - 8J	Mean Well RSP-500-24 AC/DC inbouwnetvoeding gesloten 21 A 504 W 24 V/DC	1