


Für diese Zeichnung gelten die Bestimmungen über den Schutz für Urheberrecht.

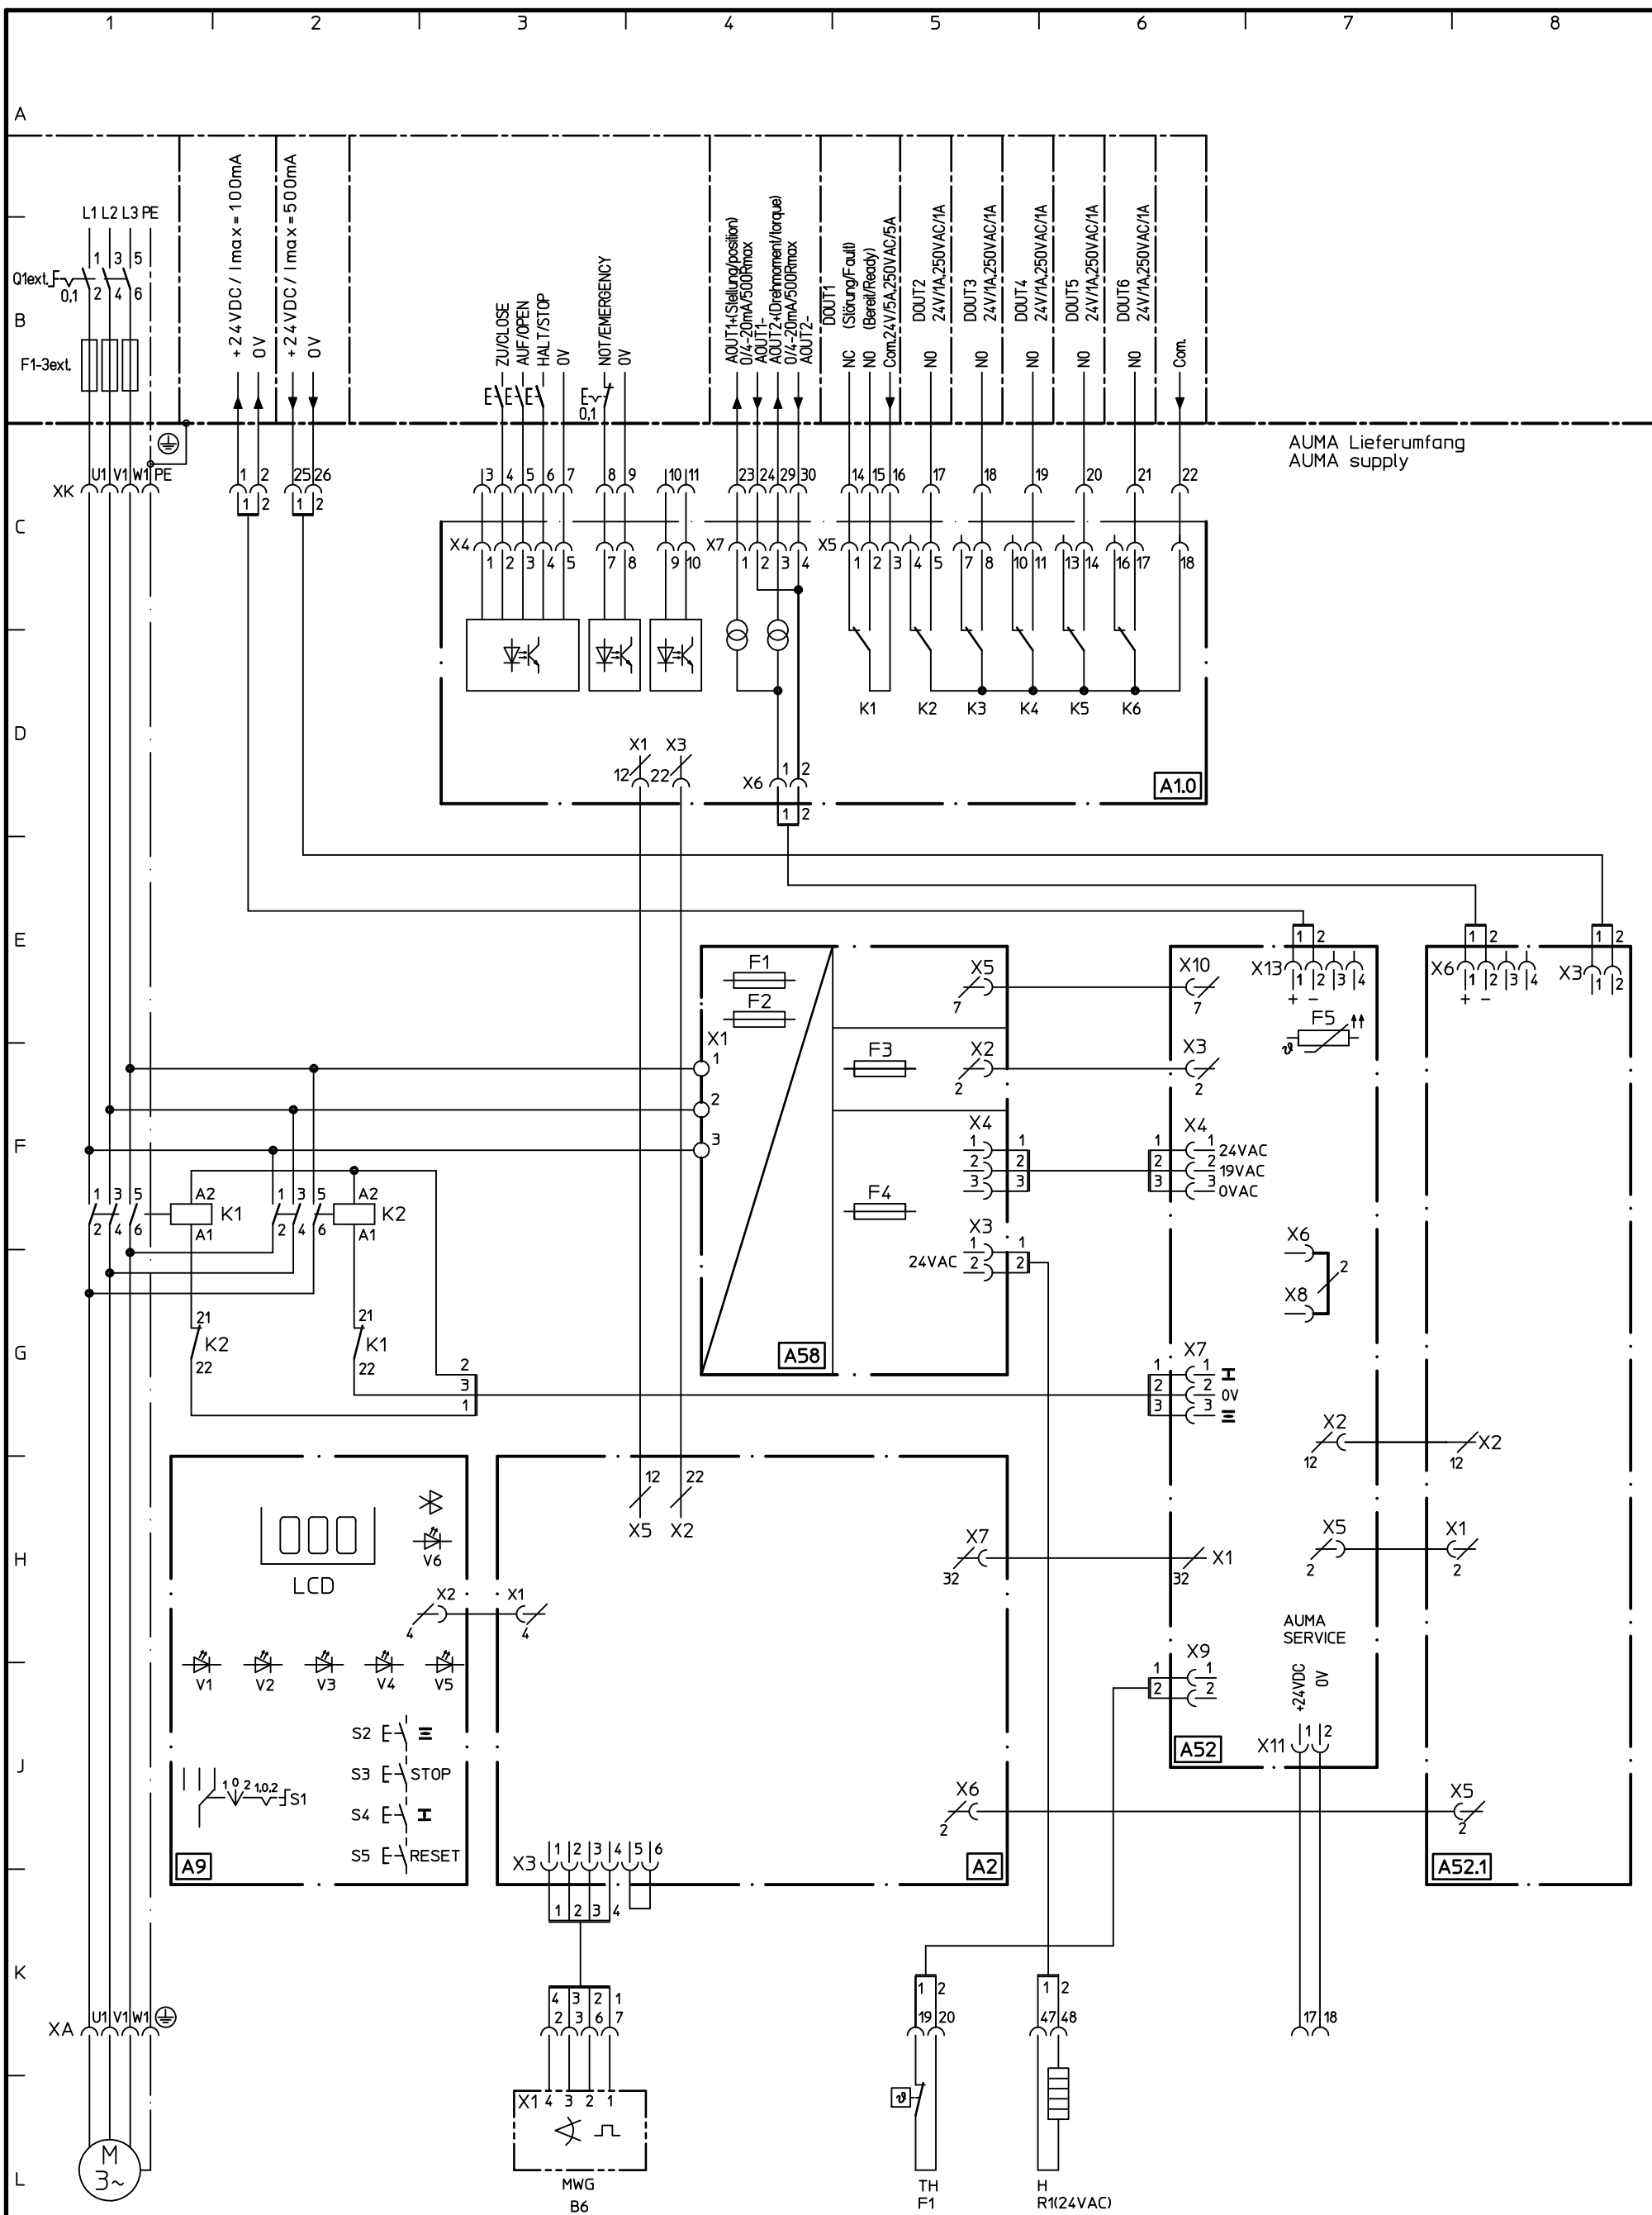

Bei Ex-Antrieben werden an Stelle der Stecker Schraubklemmen / Käftzugfederklemmen verwendet !
For explosion-proof actuators terminals / cage clamps are used instead of plug / socket connector !

05	733/09	2010-11-26	Mey	Datum	2013-01-29
04	2010/042	2010-11-26	Mey	Bearb.	Montaire
03	2010/141	2010-09-14	Mey	Gepr.	Montaire
Zust.	Änderung	Datum	Name	Norm	Montaire

auma[®]
AUMA Riester GmbH & Co. KG

TPCA-0A1-1H1-A000 TPA00R100-011-000

Legende

Auftragsnummer

Bestellnummer

Projekt

