


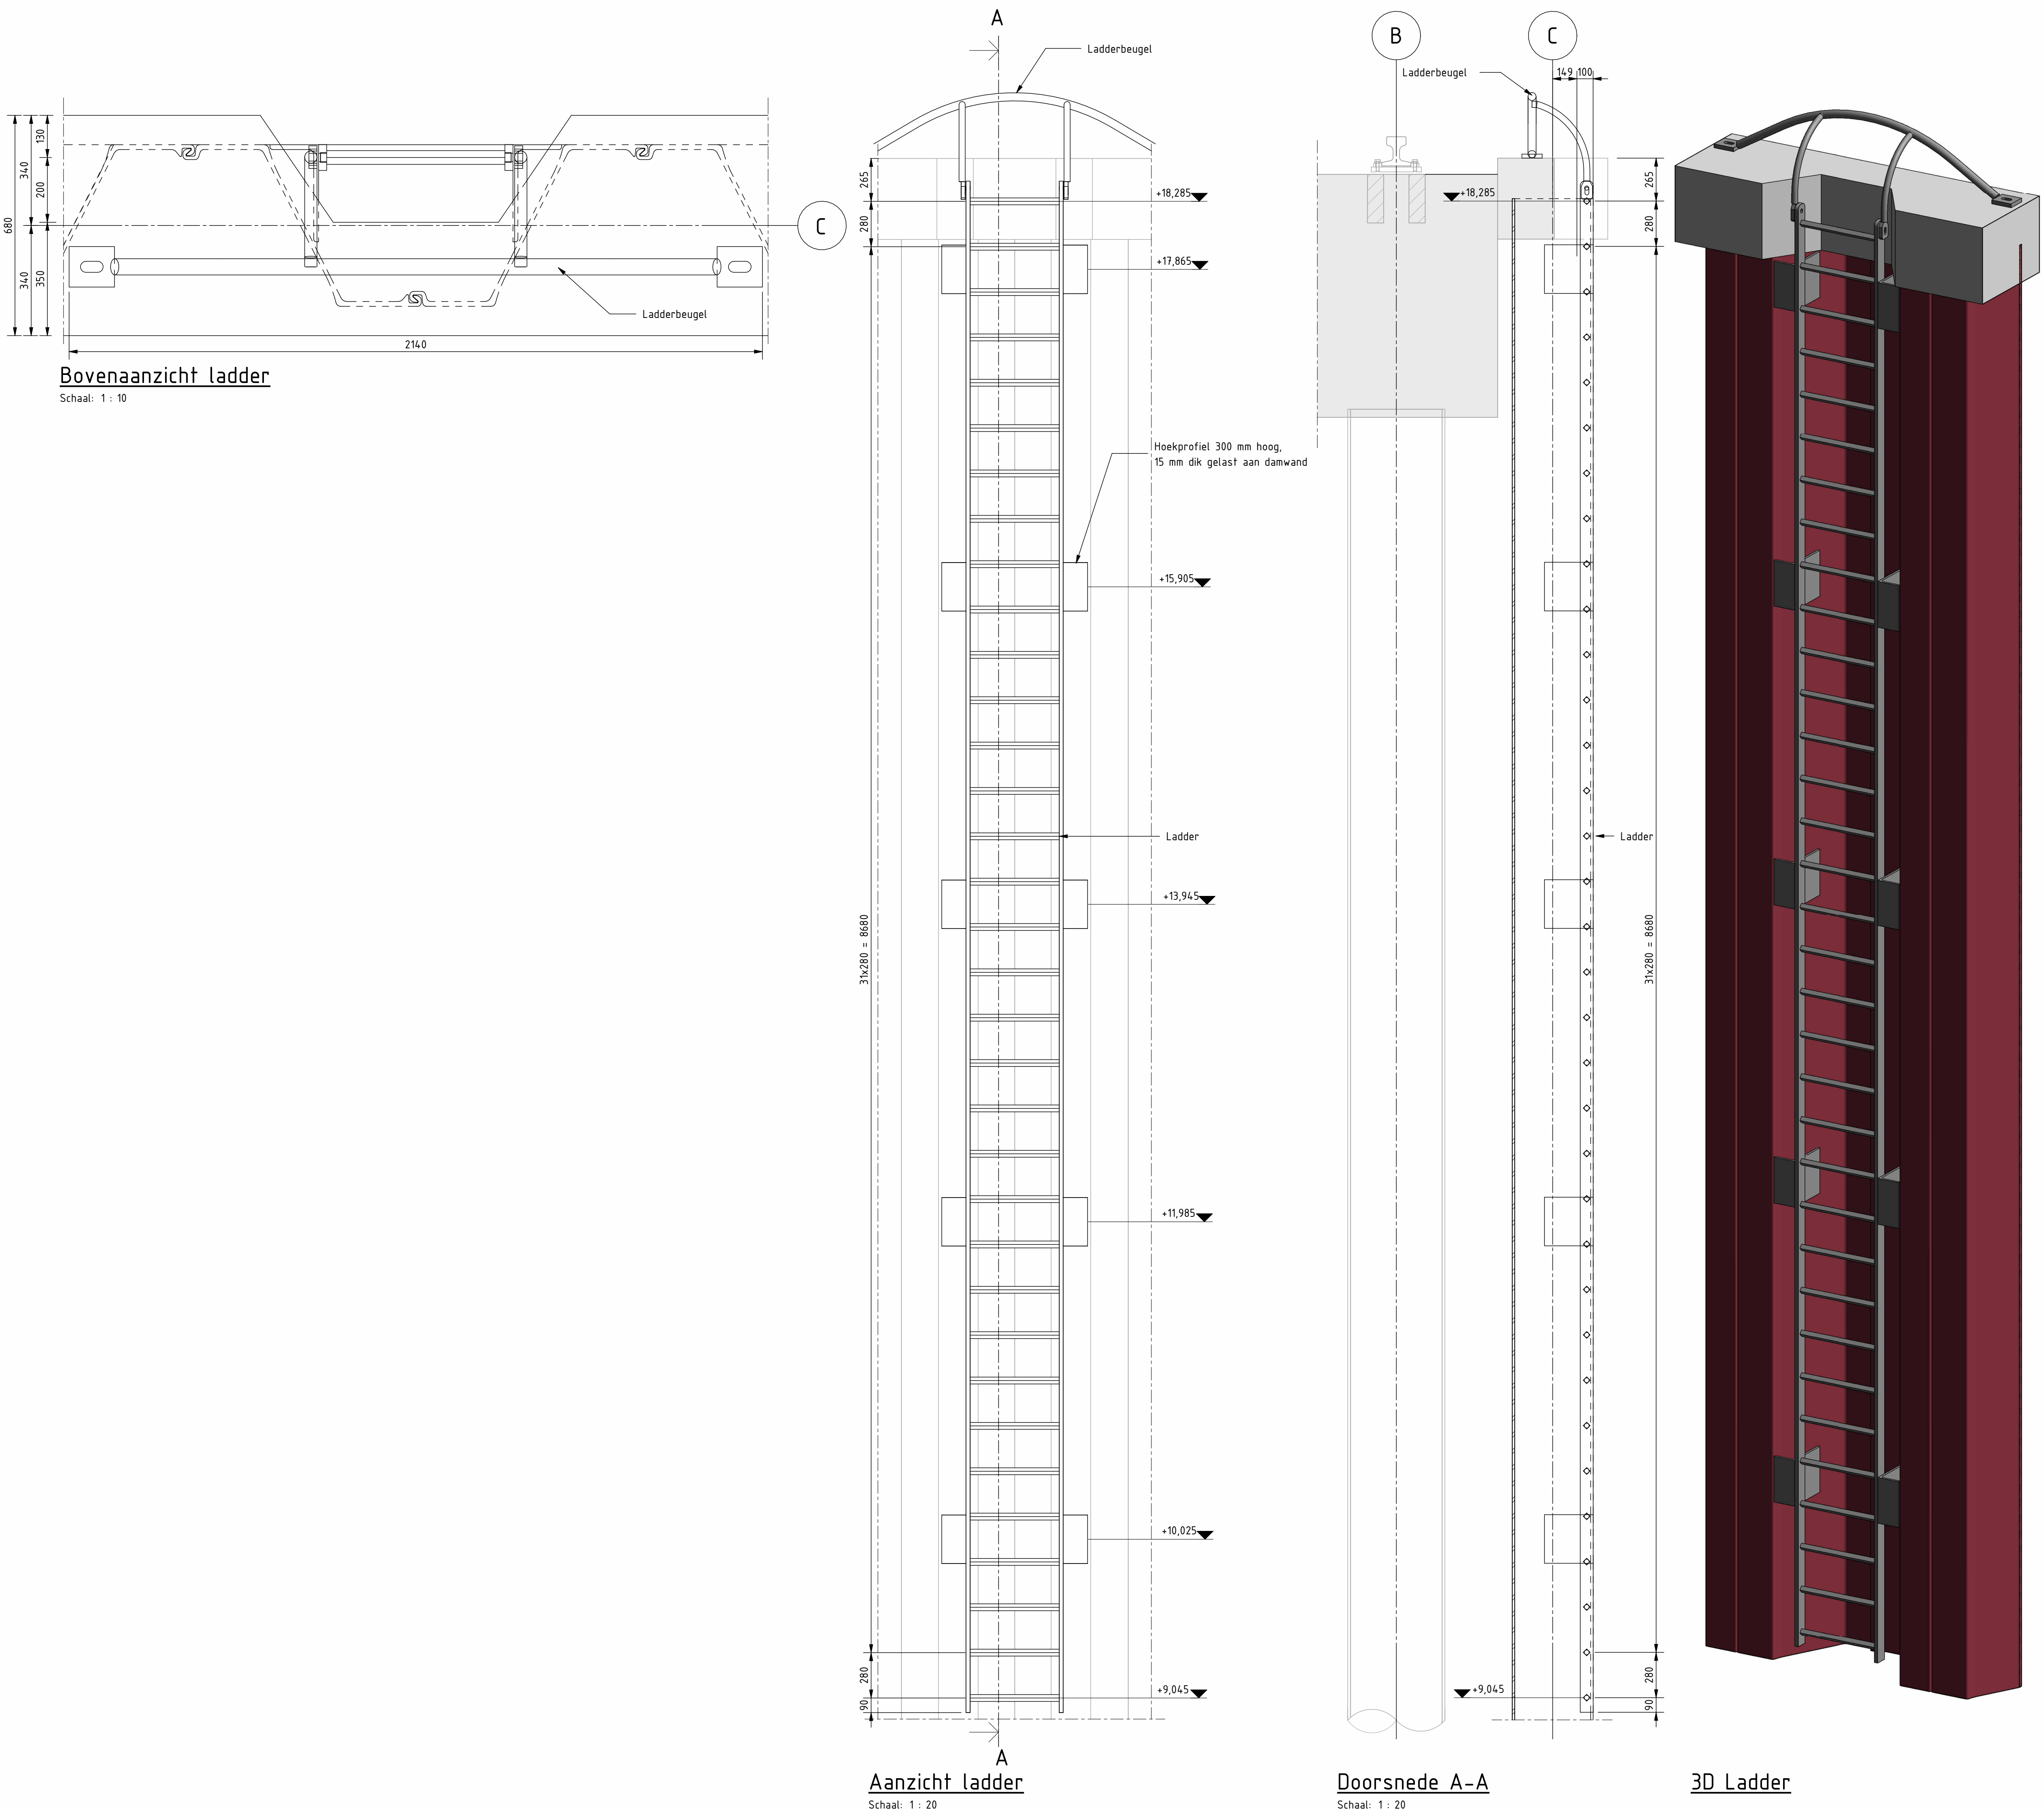

OPMERKINGEN

Algemeen:

- Maten in mm, tenzij anders aangegeven.
- Hoogtematen in meters t.o.v. N.A.P.
- Maatvoering t.o.v. bestaande situaties in het werk te controleren.
- Coördinaten t.o.v. Rijksdriehoekstelsel in m.
- Geotechnisch onderzoek volgens Geonius rapportnr. GA201329.R01.V1.0, d.d. 19-01-2021.
- Tekening geeft het principe weer. De inpassing van de ladders dient verder uitgewerkt te worden door de aannemer.


LEGENDA


 Beton

SITUATIE

0 200 400 600 800 1000m

Schaal 1:10000

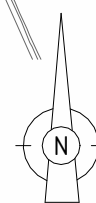

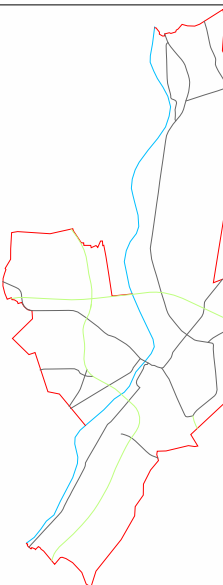

Wijziging: B	Wijziging: 02-12-2022	Wijziging: Bevestigingsprofielen ladder toegevoegd	Bladformaat: A1	Schaal: Zie tekening	Projectcoördinator: J. Kuiken	Voorbereider: R. Balta	Datum: 02-12-2022	Besteksnr.: 253322
Bladnr.: 1 van 1			Documentsoort: Tekening		Documentstatus: DO			

Project: **Uitbreiding Barge Terminal Venlo**

Onderwerp: **Principetekening - Ladders**

Gemeente Venlo	Projectnummer:	Tekeningnr:	Projectstatus:
TEAM: REALISATIE EN BEHEER OPENBAIRE RUIMTE	BH6804	724	VO ☐ DO ☒