



Bosplantsoen, sierheesters, hagen,
 vasteplanten, klimplanten,
 bosplantsoen

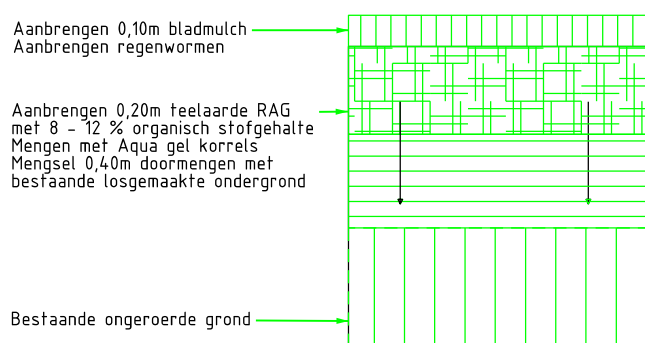

GRONDBEWERKING B

16-11-2022	DvdB	definitief	
Datum	Tekenaar	Status/ Wijzigingen	
Opdrachtgever Programmering Projectomschrijving ROK Omvorming groen		Project nr.	3372
		Bestek nr.	18 van 2022
		Schaal	nvt
		Formaat	A4
Tekening omschrijving Principe detail grondwerk type B		Tekening nr.	01
		Opmerking	

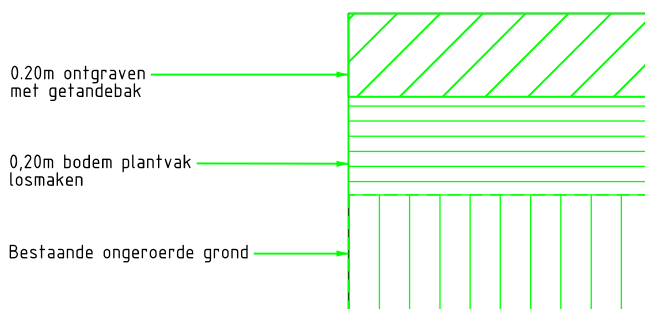

Ingenieursbureau

Postbus 9024 - 6710 HM Ede

Bezoekadres: Gemeentewerf - Asakkerweg 8 - Ede