


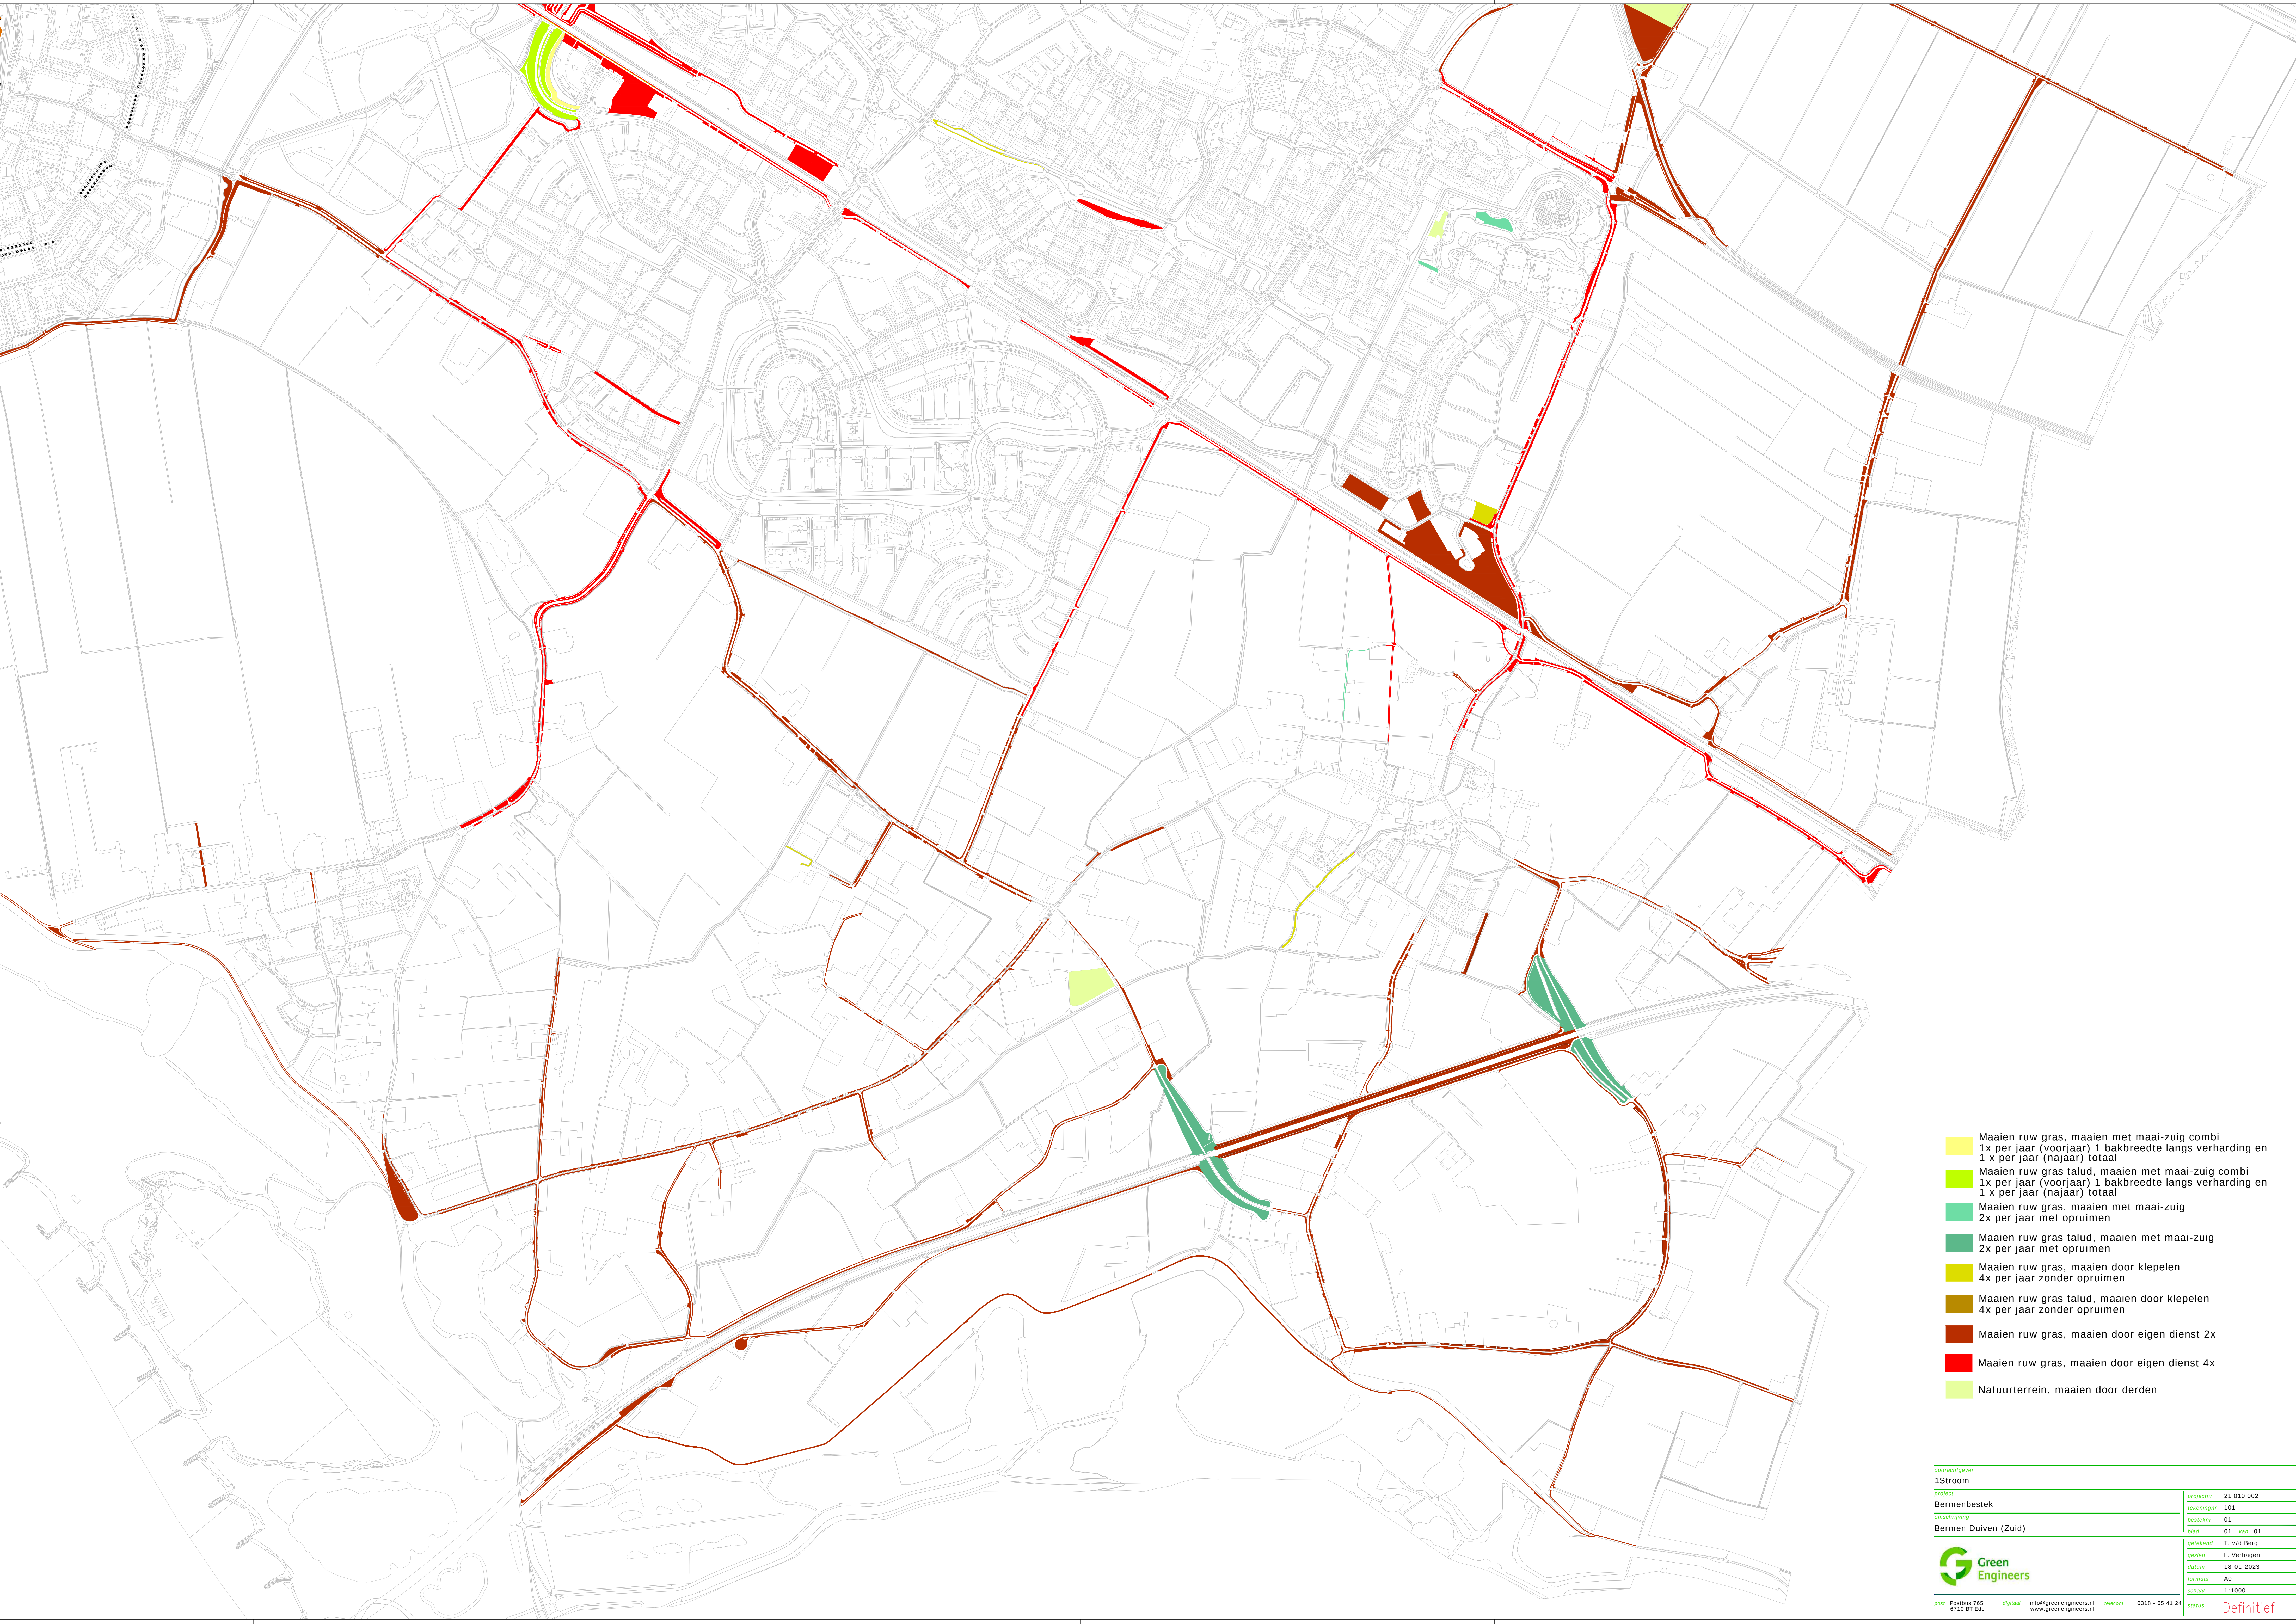

- Maaien ruw gras, maaien met maai-zuig combi
1x per jaar (voorjaar) 1 bakbreedte langs verharding en
1 x per jaar (najaar) totaal
- Maaien ruw gras talud, maaien met maai-zuig combi
1x per jaar (voorjaar) 1 bakbreedte langs verharding en
1 x per jaar (najaar) totaal
- Maaien ruw gras, maaien met maai-zuig
2x per jaar met opruimen
- Maaien ruw gras talud, maaien met maai-zuig
2x per jaar met opruimen
- Maaien ruw gras, maaien door klepelen
4x per jaar zonder opruimen
- Maaien ruw gras talud, maaien door klepelen
4x per jaar zonder opruimen
- Maaien ruw gras, maaien door eigen dienst 2x
- Maaien ruw gras, maaien door eigen dienst 4x
- Natuurterrein, maaien door derden

opdrachtgever	
1Stroom	
project	
Bermenbestek	projectnr 21.010.002
omschrijving	tekeningnr 101
Bermen Duiven (Zuid)	besteknr 01
	blad 01 van 01
	getekend T. vld Berg
	gezien L. Verhagen
	datum 18-01-2023
	getekend AG
	schaal 1:1000
pdf Postbus 765 6710 BT Ede	digital info@greenengineers.nl www.greenengineers.nl
telefoon 0318 - 65 41 24	status Definitief