


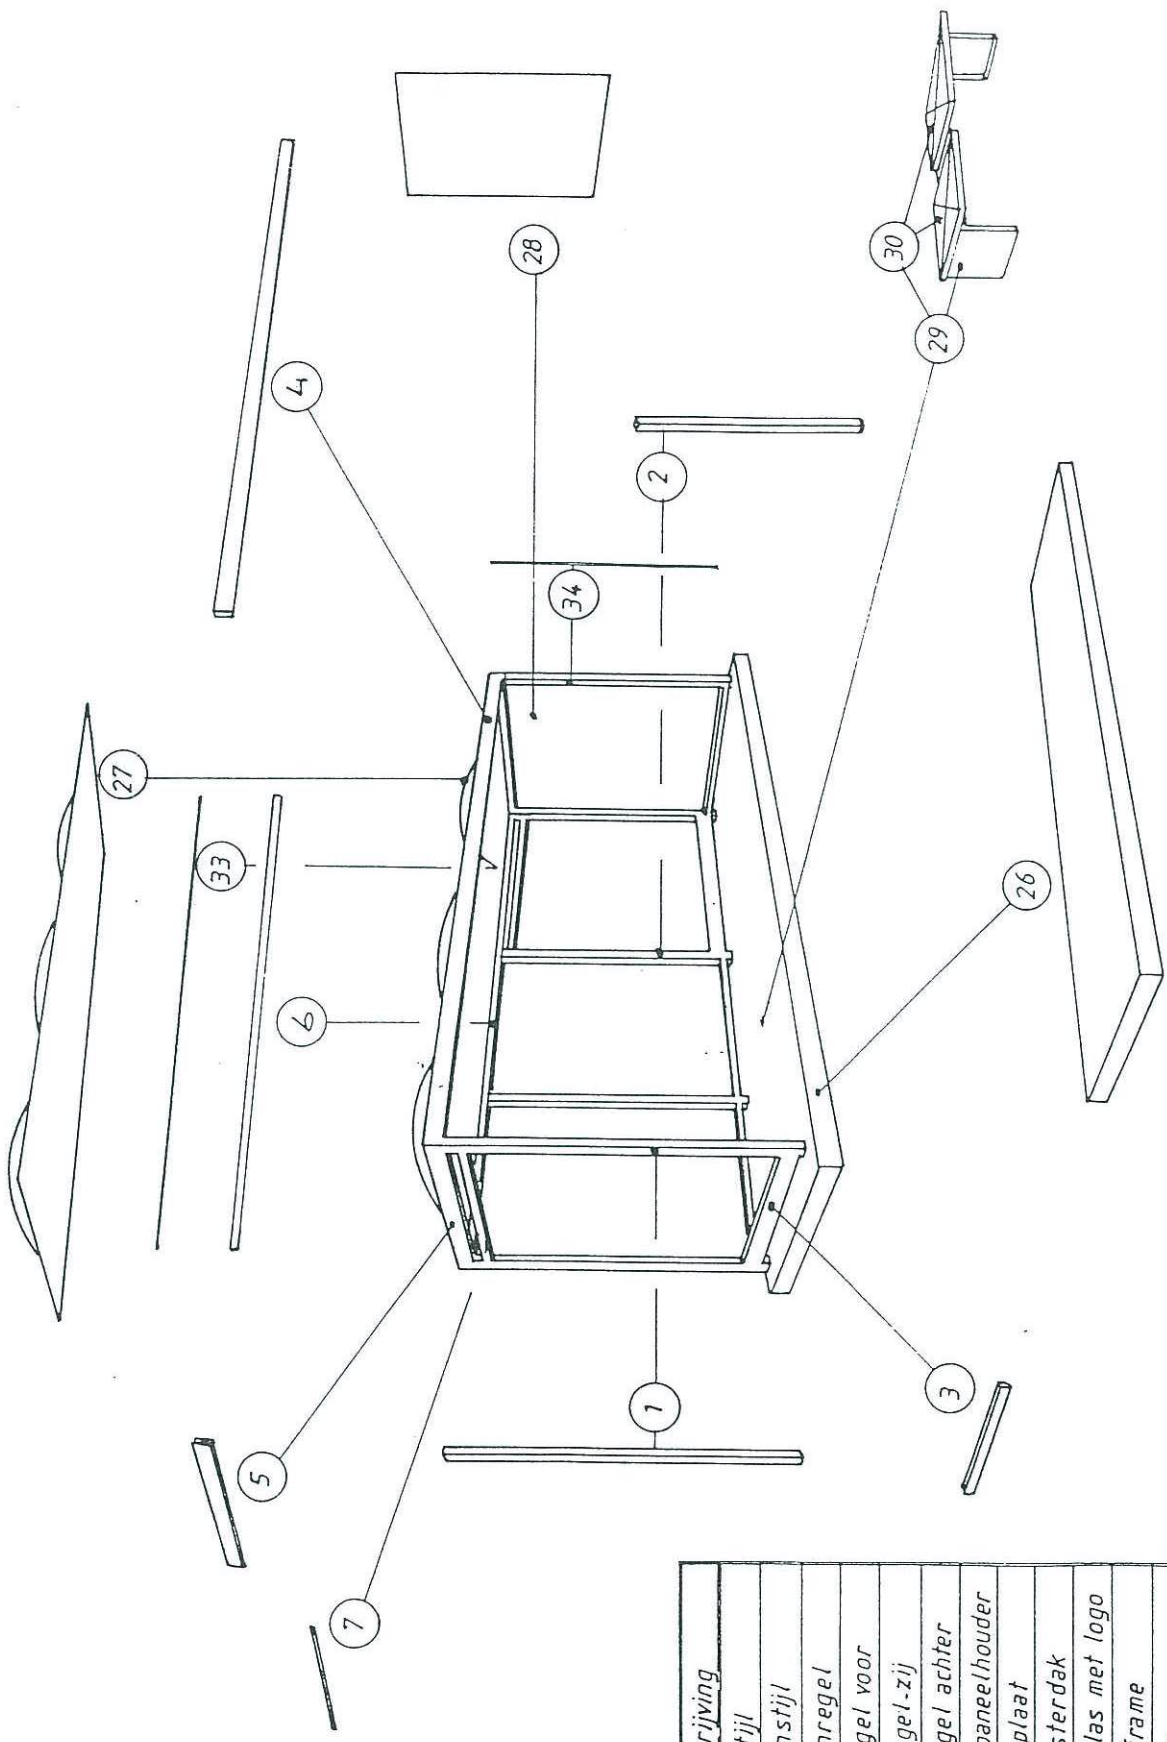





Pos.	Aant.	Omschrijving
1	4	Hoekstijl
2	2	Tussenstijl
3	9	Tussenregel
4	1	Dakregel voor
5	2	Dakregel-zij
6	1	Dakregel achter
7	5	Glas/paneelhouder
26	1	Betonplaat
27	1	Polyesterdak
28	3	Hardglas met logo
29	1	Bankframe
30	2	Zitting
33	1	Kliklijst dakregel
34	2	Kliklijst hoekstijl

Alrecon Media

Schakel	Ontwerper	Blad no.
Gelokkent	ALUMINIUM ABRI	56 151
Wijziging	A	A
Verzorgd		

pos.	aantal	onderdeel	profiel	lengte	materiaal	opmerking:
1	4	HOEKSTYL	39959	2200	ALUM.	2xL 2xR
2	2	TUSSENSTYL	39958	2070	"	
3	9	TUSSENRECEL	39958	1150	"	
4	1	BOVENRECEL	39958	3610	"	
5	2	BOVENRECEL	40820	1150	"	1xL 1xR
6	1	BOVENRECEL	40820	3610	"	
7	5	GLAS/PANEELHOUDER	39960	1170	"	
8	4	KOPPLAATSTYL	R. 80x2	80	"	ONGEAFHODIS.
9	2	BEVEST. HOEK	50x30x5	73	"	ONGEAFHODIS.
10	2	SLUITPLAAT DAK	+ 50x3	50	"	ONGEAFHODIS.
11	4	BEVEST. PYP	φ40/30	345	STAAL	THERM. VERZIJKT
12	34	EKCENTER			SPUITGIEET	
13	34	KLEMSTUK		375	ALUM.	
14	2	INBUSBOUW	M.12	35	RVST	
15	6	TANDVEERRING	M.12		RVST	NEN 2453
16	2	HAMERKOPBOUW	M.10	20	RVST	
17	2	DOPMOER	M.10		RVST	
18	14	INBUSBOUW	M.6	15	RVST	
19	14	TANDVEERRING	M.6		RVST	NEN 2453
20	8	L.B.K. PLAATSCHROEF	NB.10	B x 3/4"	RVST	NEN 5548
21	10	STELSCHROEF	M.6	12	RVST	NEN 2341
22	3	SPONS BAND	15x3	1150		BLAD: 17.
23	3	GLASRUBBER				
24	6	GLASRUBBER				
25	4	STEUNBLOKJE	 24x10	23		
26	1	BETONPLAAT	1500x150	3900		12 INVOEGERS M.12
27	1	POLYESTERDAK				BLAD: 6
28	3	HARDGLAS	1162x8	1913		NET LOGO
29	1	BANKERAME	369x2	1876	SENDZIMIR	RAL 7035
30	2	ZITTING	524x2	624	ALUM.PL.	RAL 9010
31	8	FINMOER	M.6			
32	4	INBUSBOUW	M.12	20	RVST	
33	1	AFDEK-KLIKLYST	40821	3610	ALUM.	
34	2	AFDEK-KLIKLYST	40821	2069	ALUM.	
35	3	DAKBEUGEL	L 22x30x11x2	50	ALUM.	
36	3	POPNAAGEL	φ4.8	L=10	RVST	
37	2	TANDVEERRING	M10		RVST	NEN 2453
38		KUNSTMORTEL				RAAIKTEEN HOEKSTYLEN

Schaal		Datum	Omschrijving	Tekening N ^o	56151
Getekend		9/3-'87	ALUMINIUM ABRI	Blad N ^o	B
Wijziging	A 	12/3-'87	Alrecon Media		
Wijziging	B 	6/4-'87			

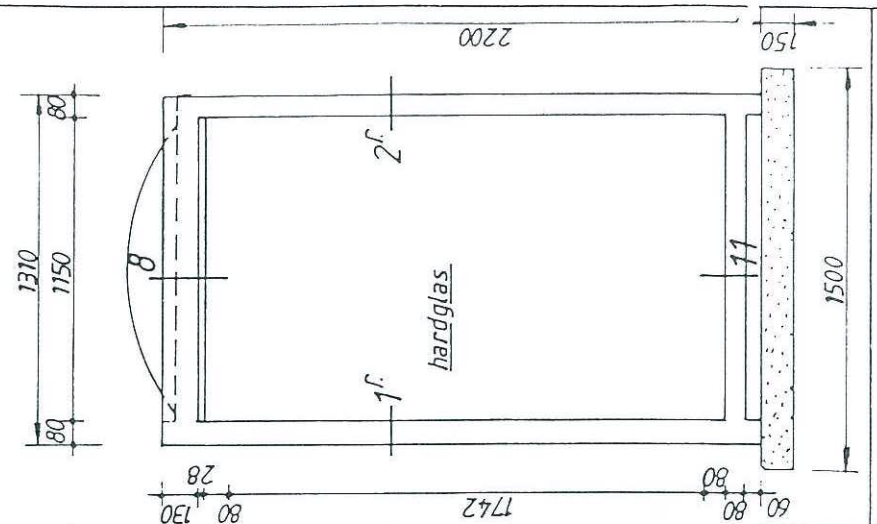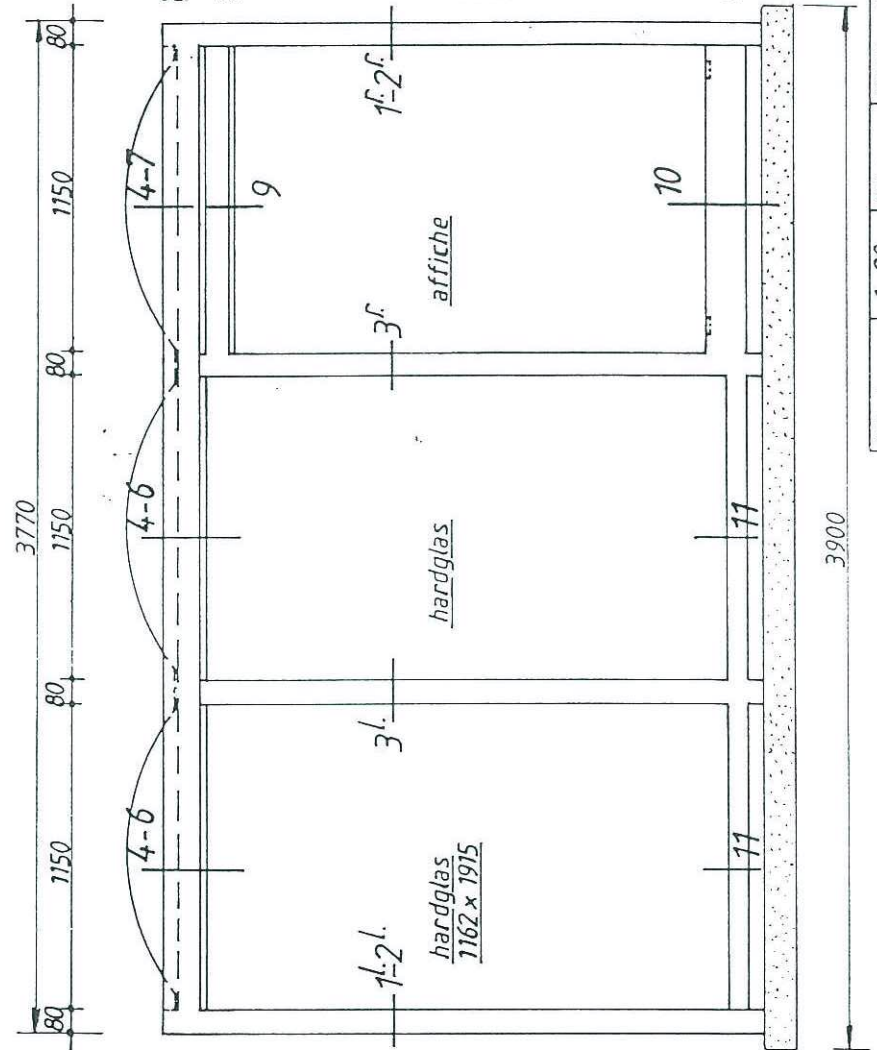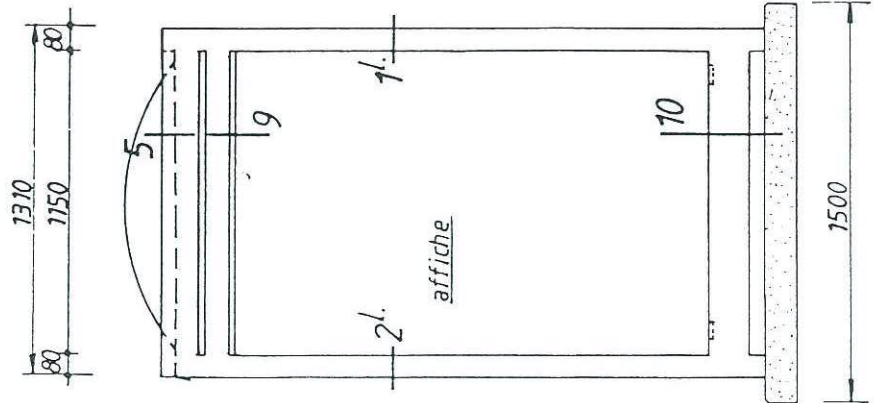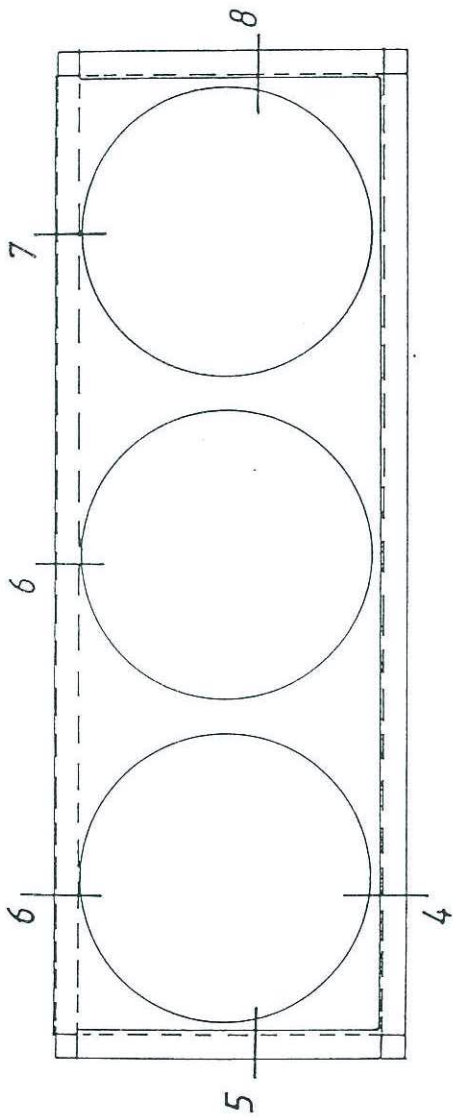

Schaal	1:20	Datum	9-9-86
Getekend	A	Wijziging	26-2-87
Nr. tekening	B	Nr. tekening	9-3-87


Omschrijving

ALUMINIUM ABRI


Alrecon Media

Tekening N° 56151

Blad N° 7




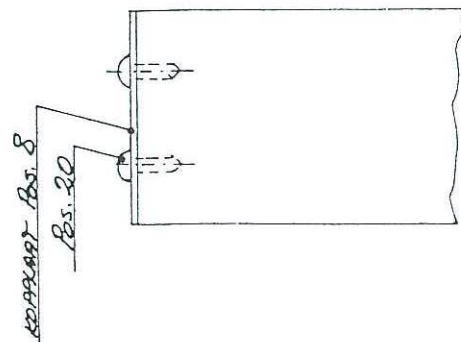


Alrecon Media

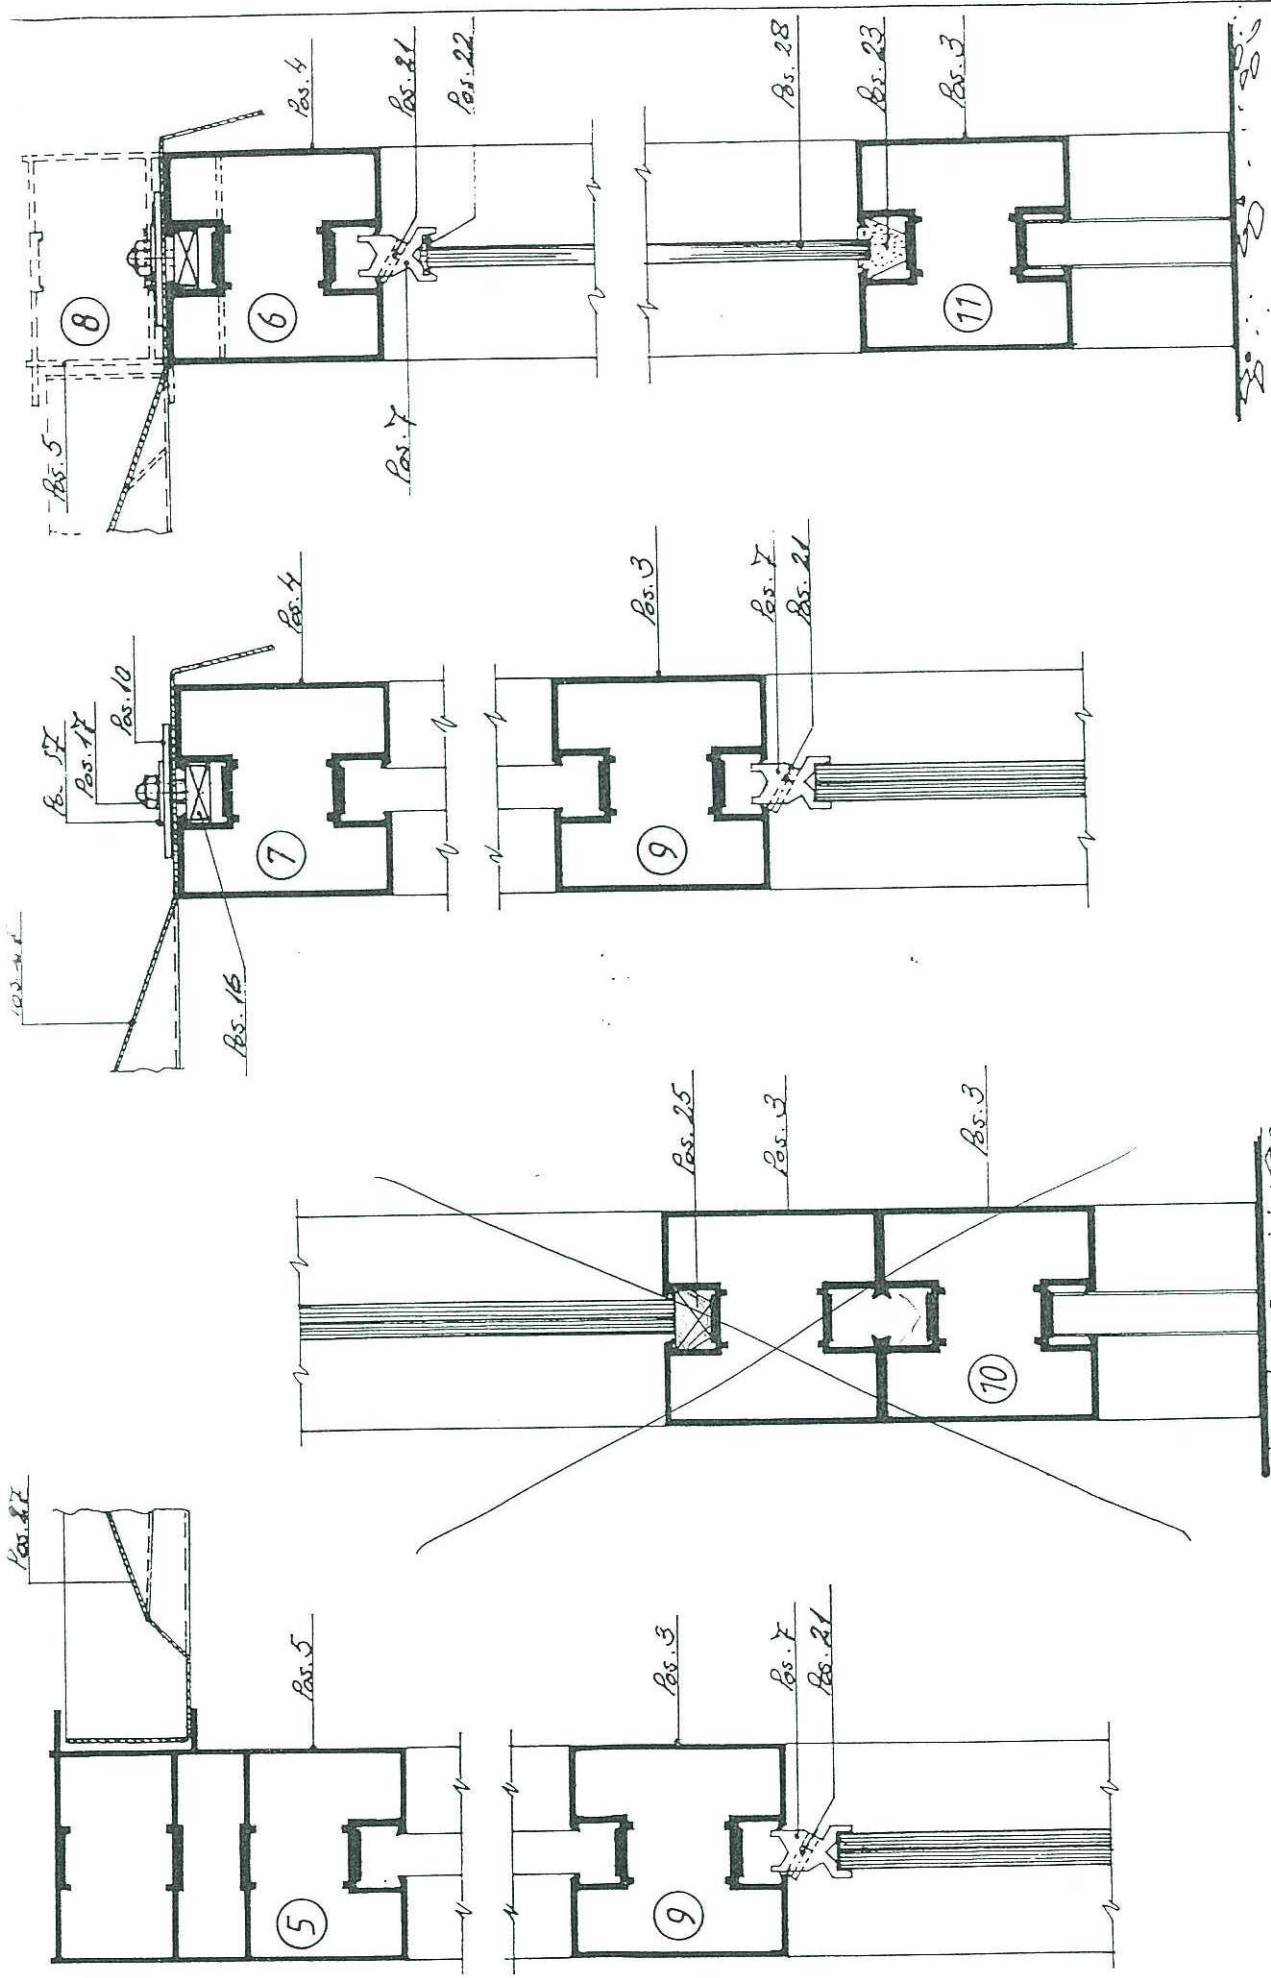

Alrecon Media



Schakel	1:2	Datum	9/9-'86	Onomschrijving	DOORSNEDEN ALUMINIUM ADEL
Gefokend	A	Wijziging	26/11-'82	Tekening N ^o	56151
Wijziging				Blad N ^o	3

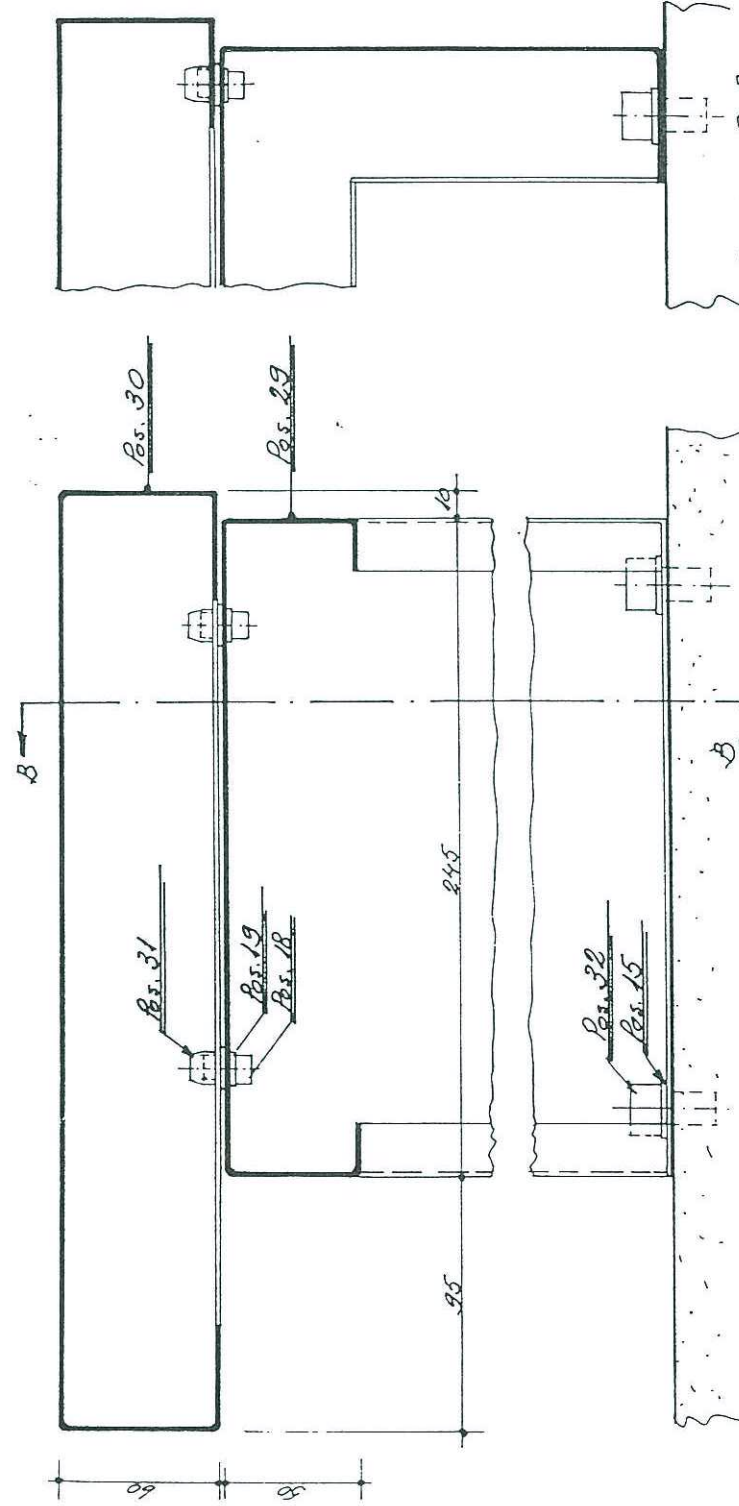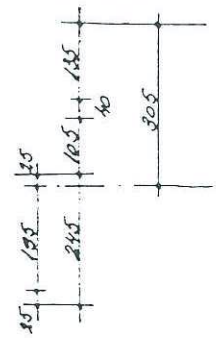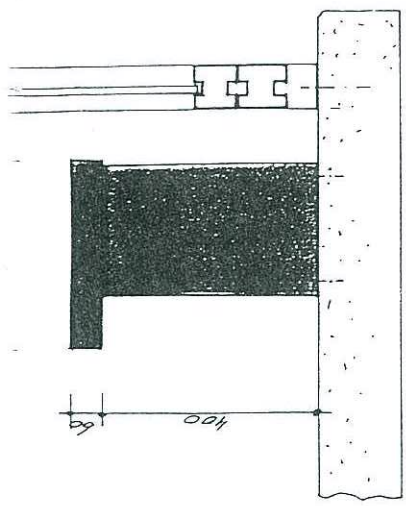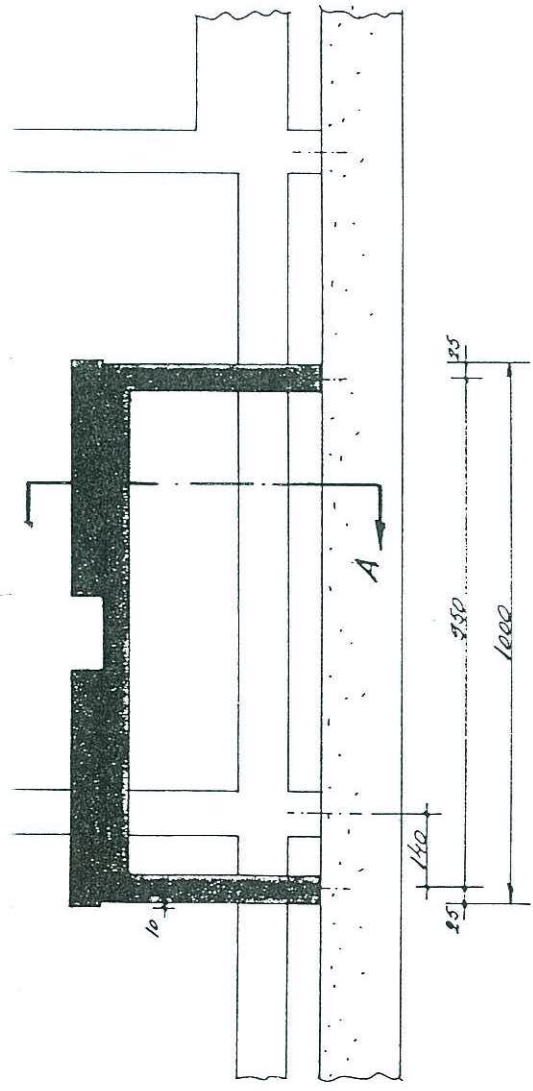

DOORSNED: B-B

Schaal	1:10 1:2	Datum	9/3-1987	Omschrijving	ZITBANK VOOR ABBI
Grotekend	1/2			Tekening N°	56151
Wijziging				Blad N°	4
Wijziging					

Alrecon Media

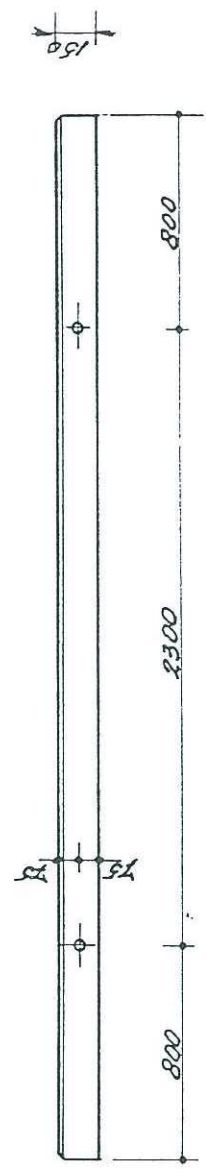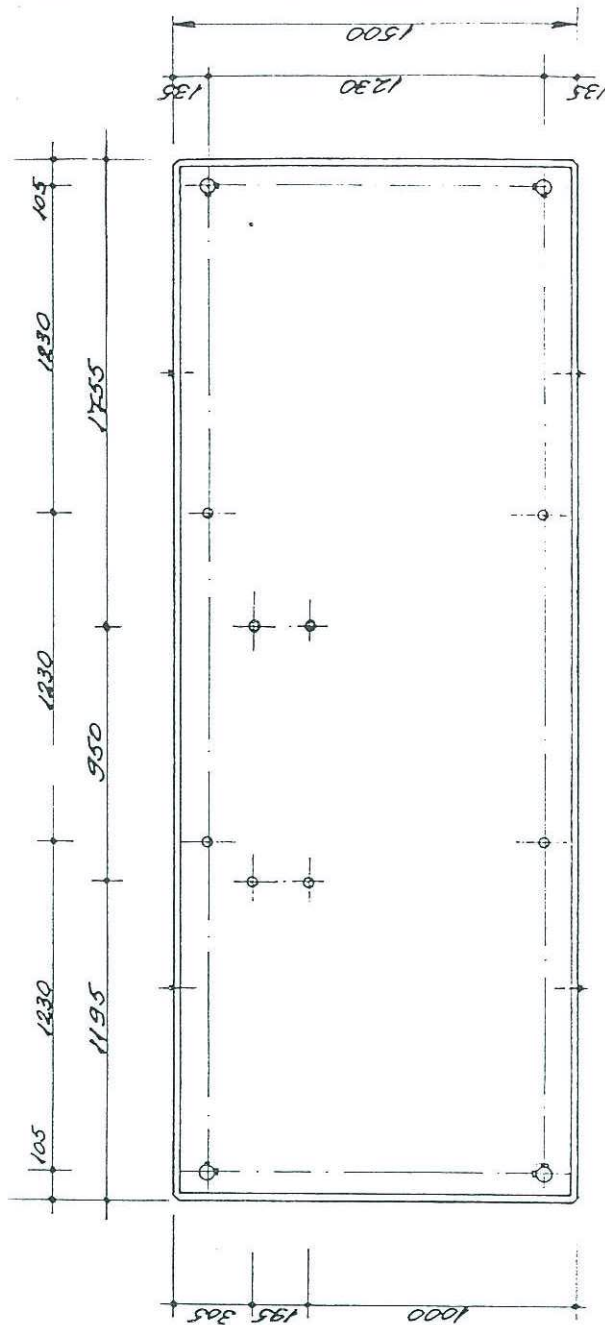


BEYONKWALITEIT: B.30

WAPENING: F8B 500 NET 6-100 (O. en B.)


INVOEGERS: M.12 #70 GREEL GECHROMMEERD (12 STUKS)

Alrecon Media

Schaal	Onschrijving	Datum	Tekening N ^o	Blad N ^o
Getekend	BEYONPLAAT	1.20.1.5	85.26	5
Wijziging		8/8-86	88/31	
Wijziging		8/8-88		
Wijziging		8/4-88		

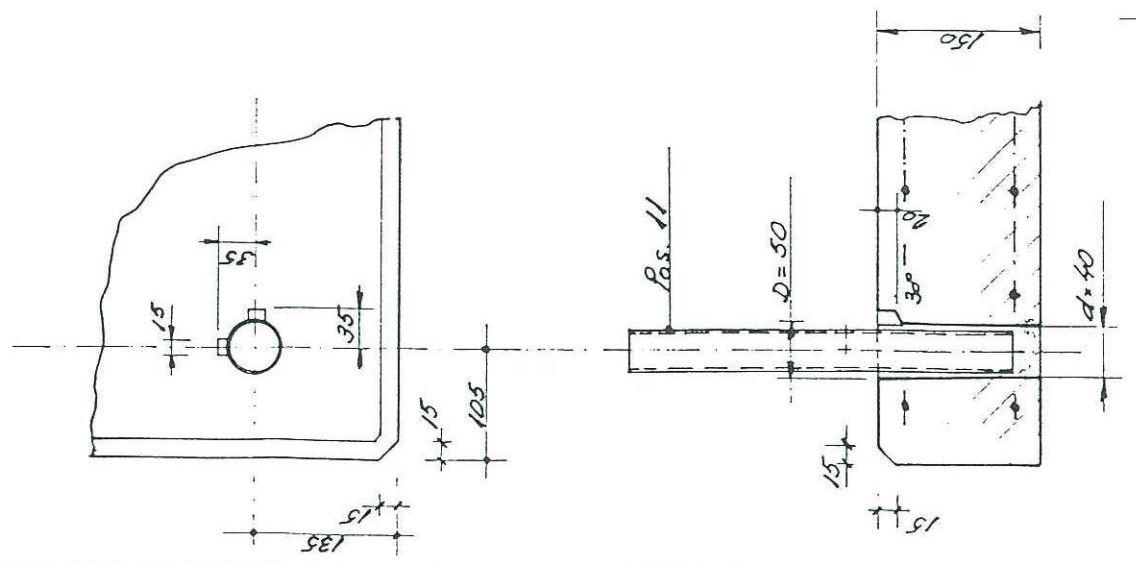


86-801 87-201 87-301 87-401


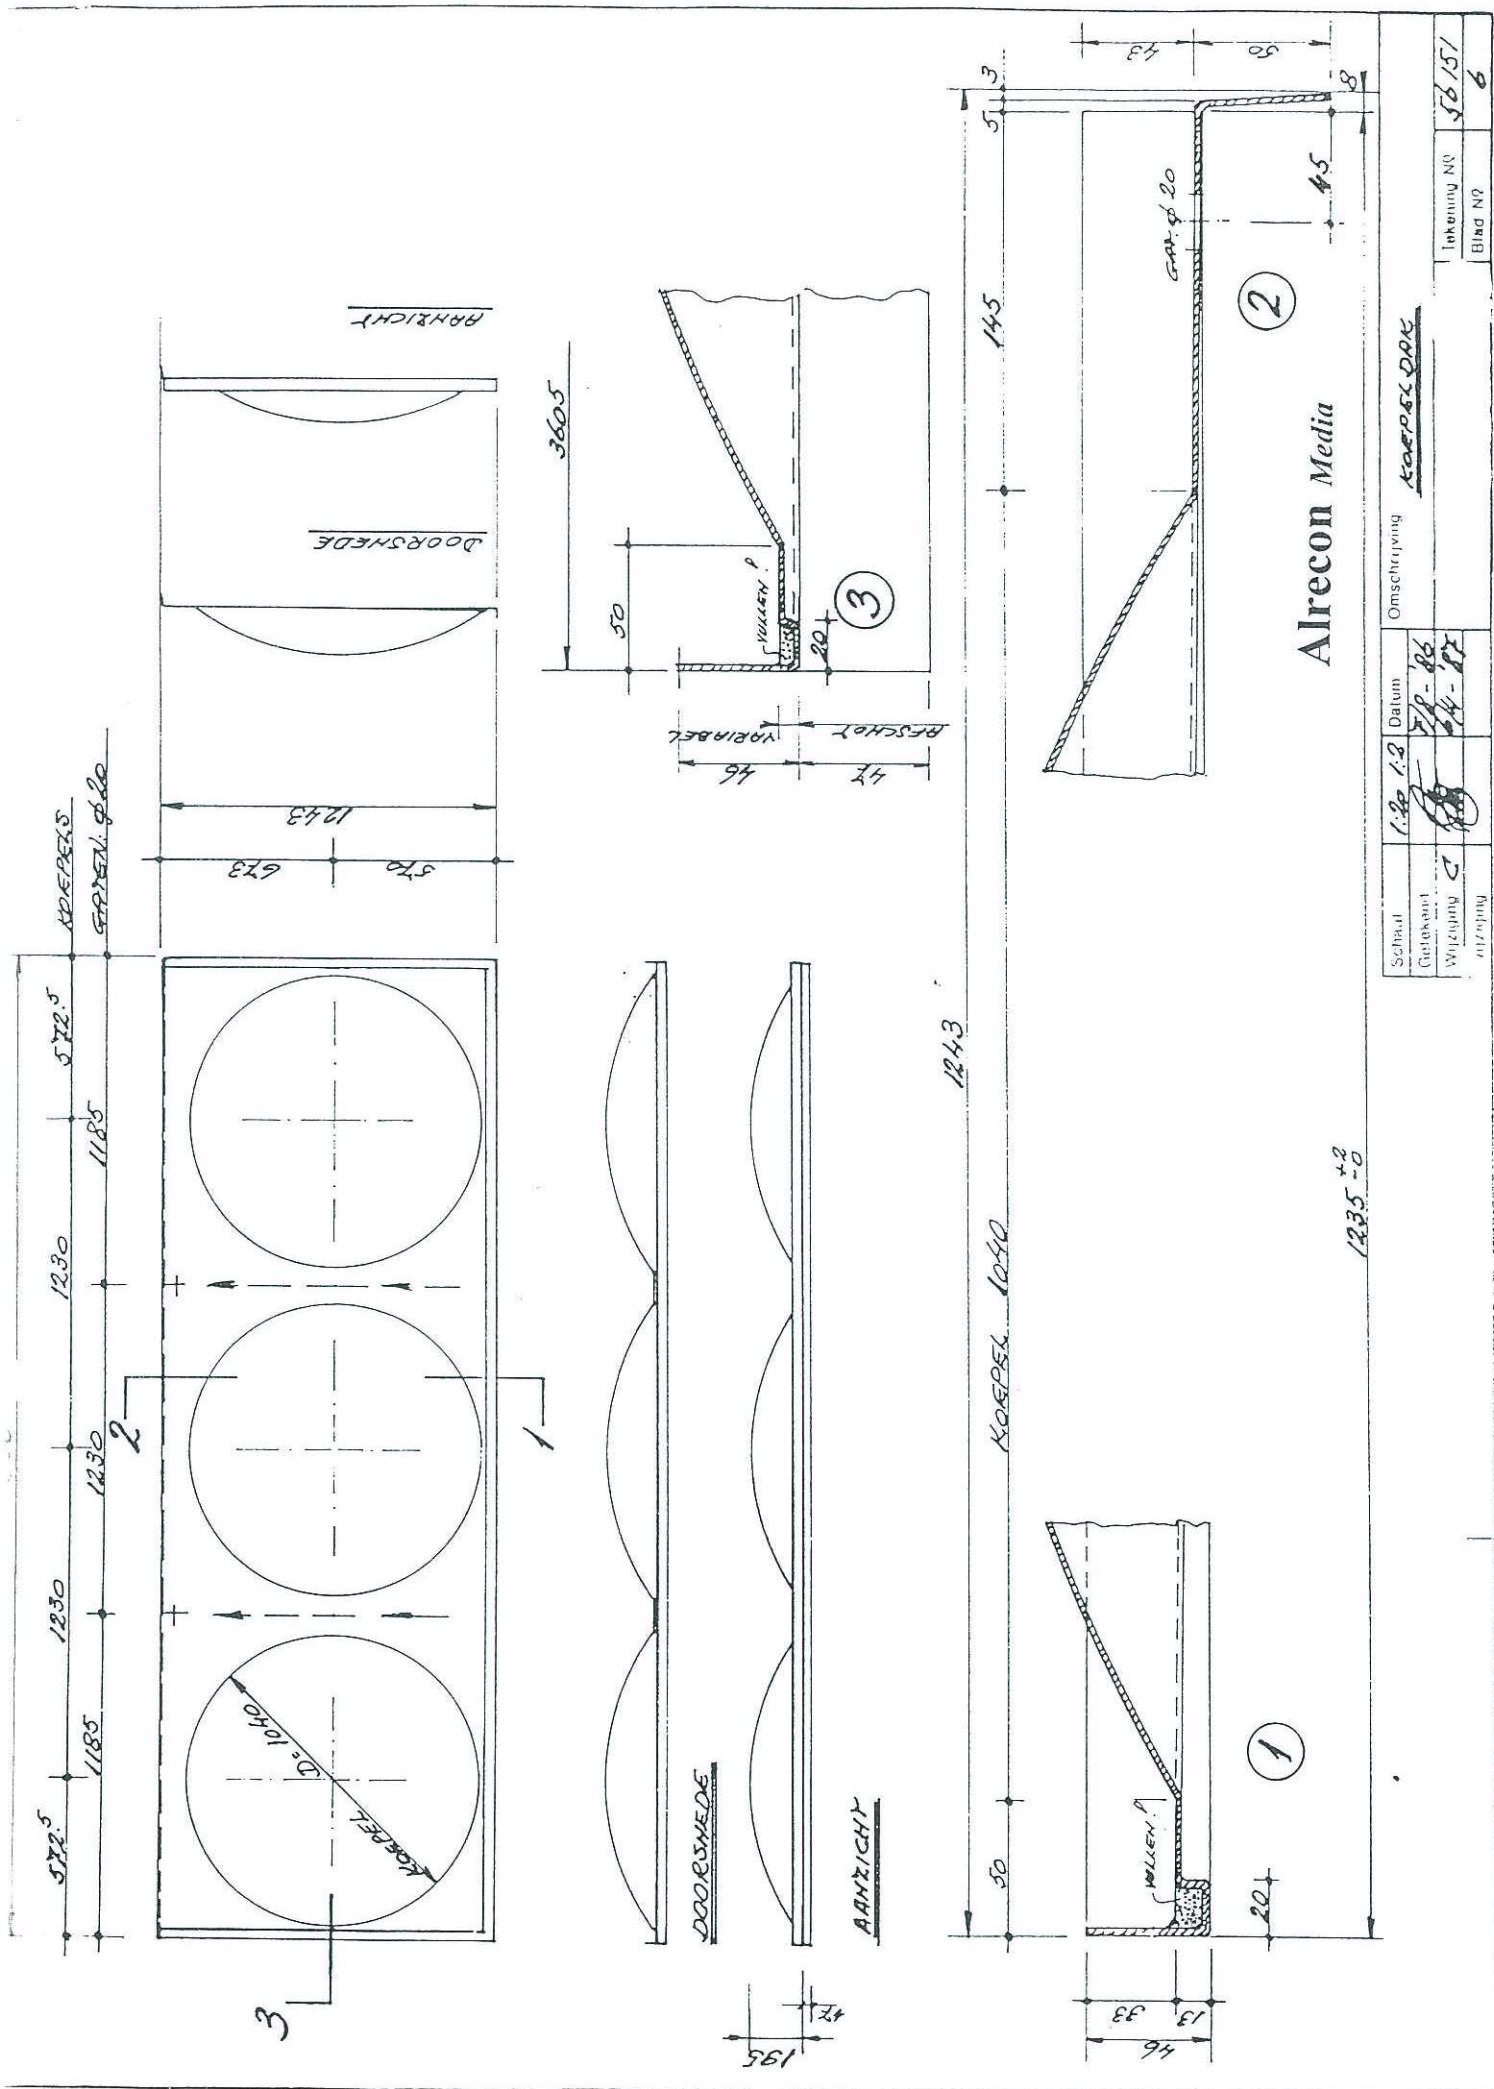


86-801 87-301 87-401 104-108

BOVENAANZICHT

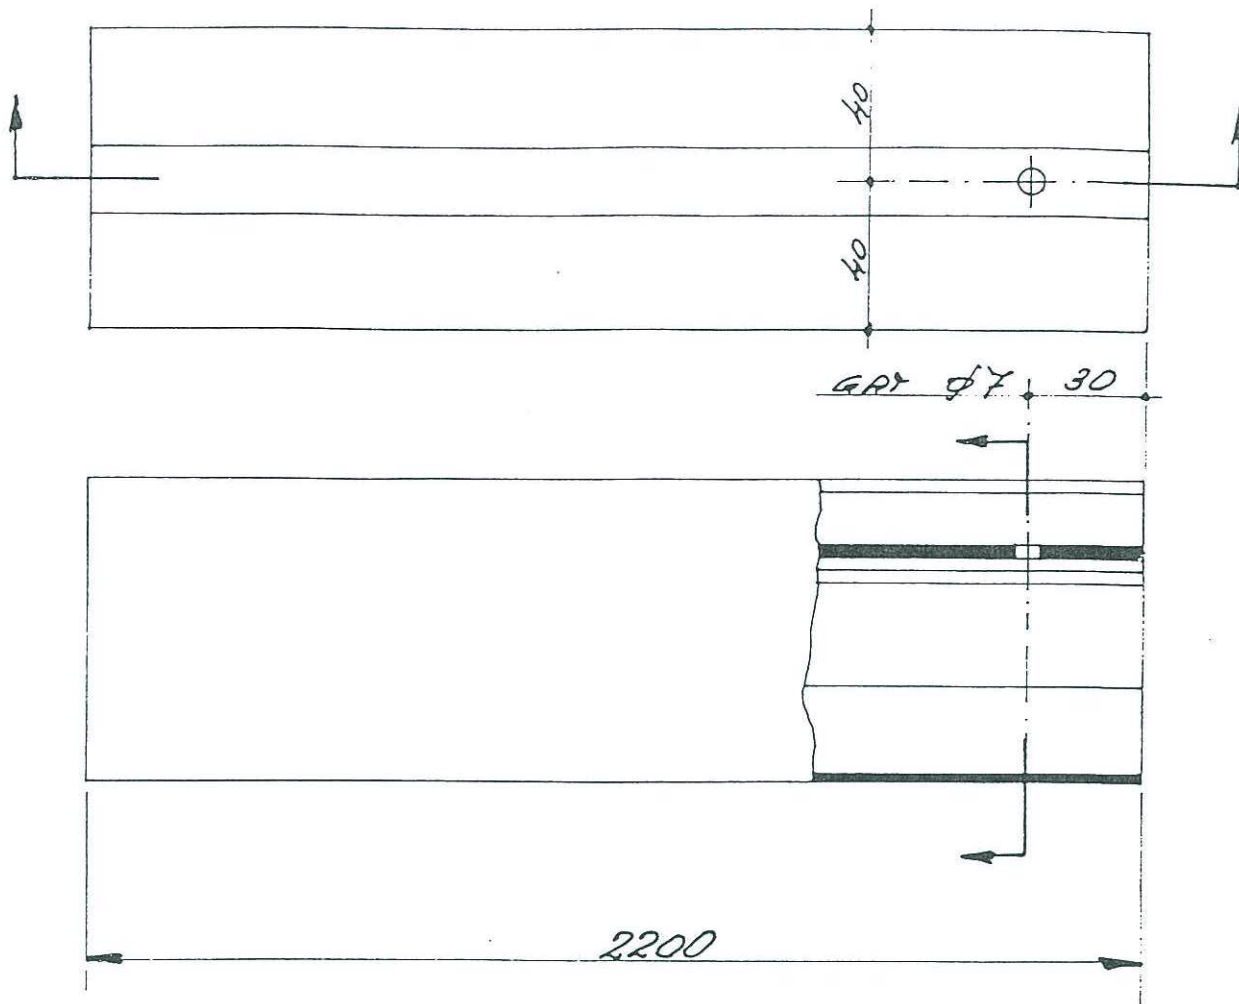

GAT Ø 7

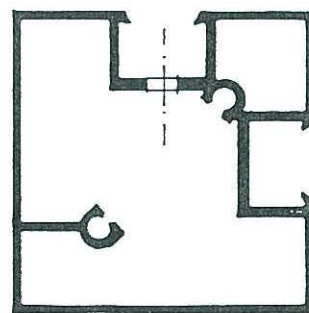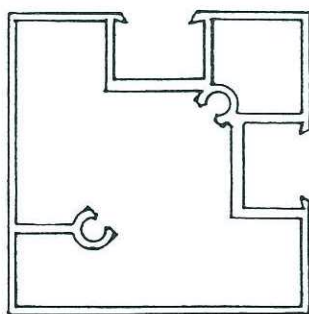


PER ABRI 2x ALS GETEKEND Pos. Nr. 1 L
2x SPIEGELBEELD Pos. Nr. 1 R


PROF. NR. 39959

Schaal	1:2	Datum	Omschrijving	Pos. Nr.	1 L+R
Getekend	BS	8/8- '86	HOEKSTUK		
Wijziging					
Wijziging			Alrecon Media	Tekening N ^o	56151
				Blad N ^o	7


BOVENAANZICHT

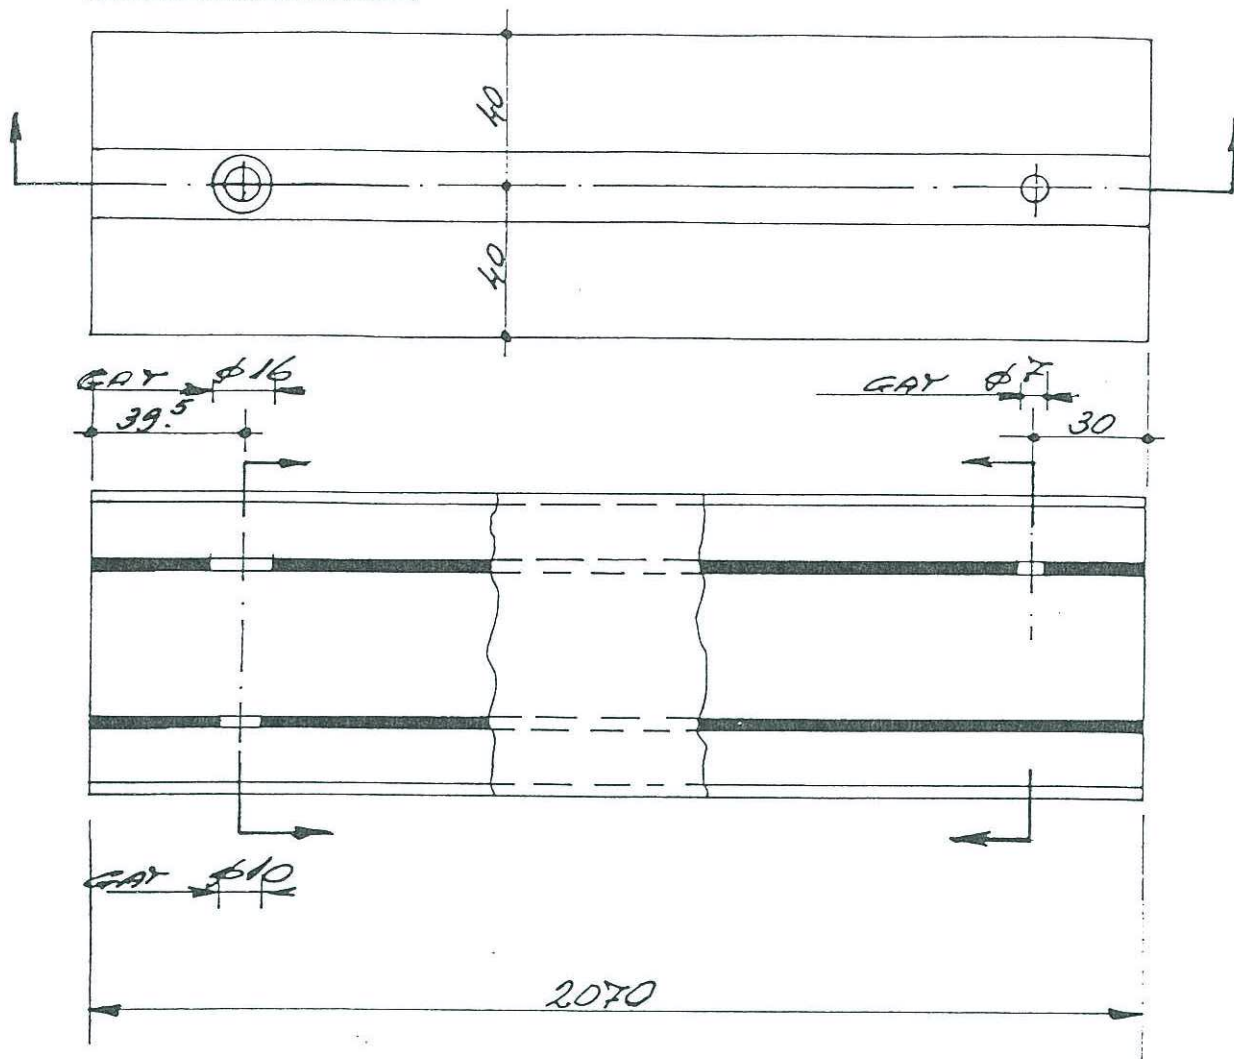

GAT $\phi 16$

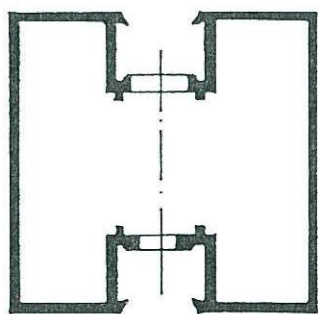

GAT $\phi 7$

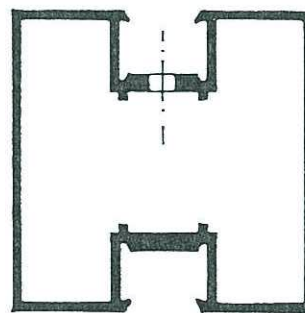


GAT $\phi 10$

PER ABRI 2x UITVOEREN


PROF.NR. 39958

Schaal	1:2	Datum	Omschrijving	Pos.Nr. 2
Getekend	<i>[Signature]</i>	8/8-'86	TUSSENSTIJL	
Wijziging	A	16/2-'87	Alrecon Media	Tekening N ^o 56151
Wijziging				Blad N ^o 8

BOVEN AANZICHT

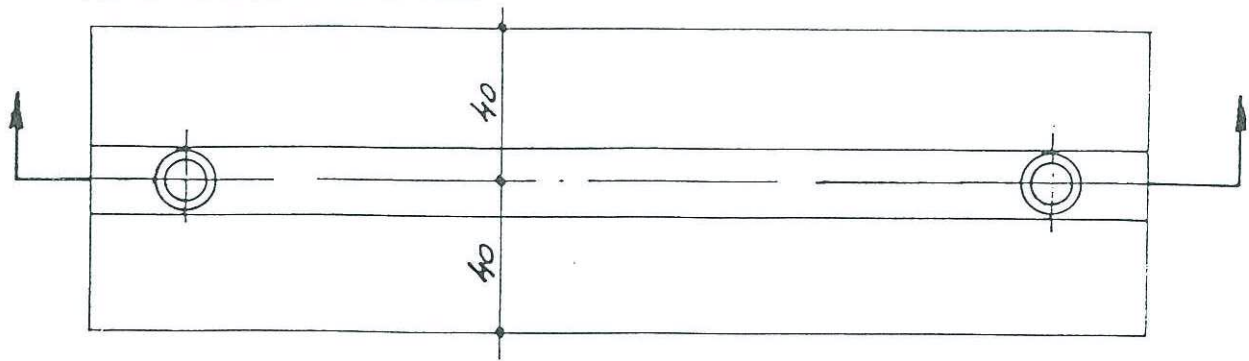

GAT $\phi 16$

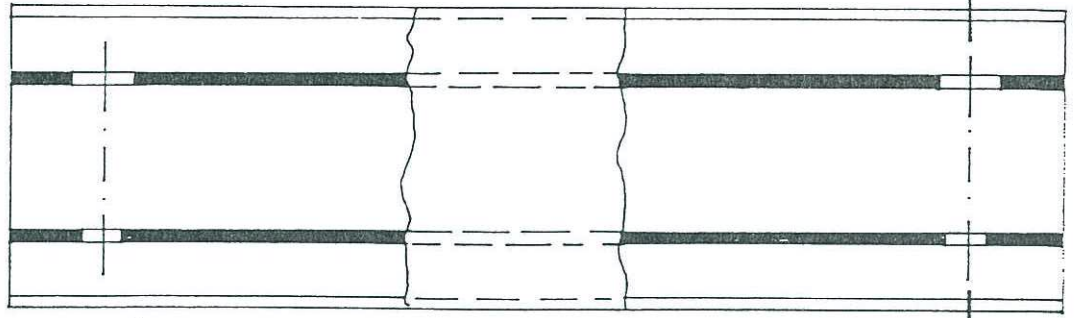


GAT $\phi 10$

39.5

39.5

1150

GAT $\phi 16$

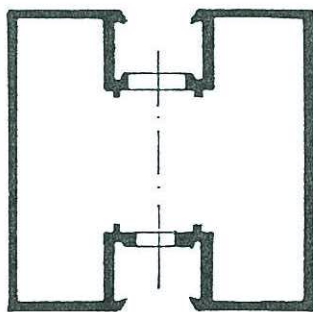

GAT $\phi 10$


PER ABRI 9x UITVOEREN

PROF. NR. 39958


Schaal	1:2	Datum	Omschrijving	TUSSENREGEL	Pos. Nr. 3
Getekend	<i>[Signature]</i>	8/8-'86			
Wijziging	A	86/2-'88			
Wijziging					
Alrecon Media				Tekening N ^o	56/51
				Blad N ^o	9

86-801 88-201


BOVENAANZICHT

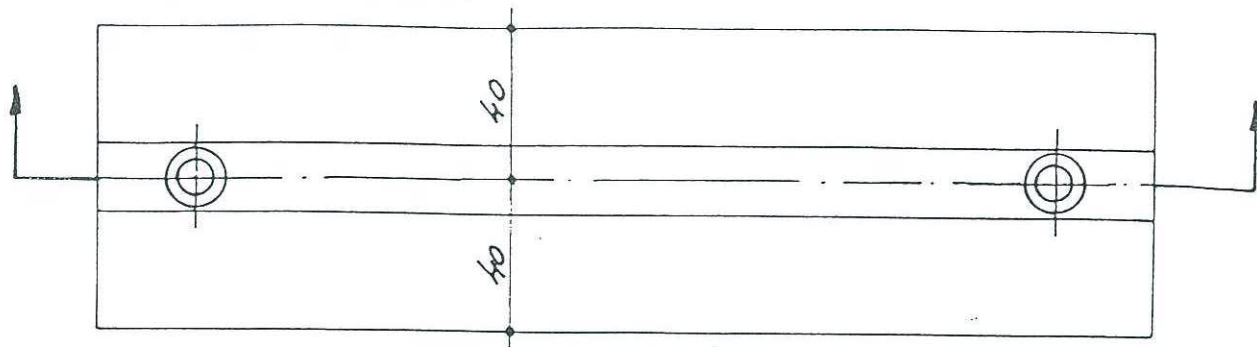

GAT $\phi 16$

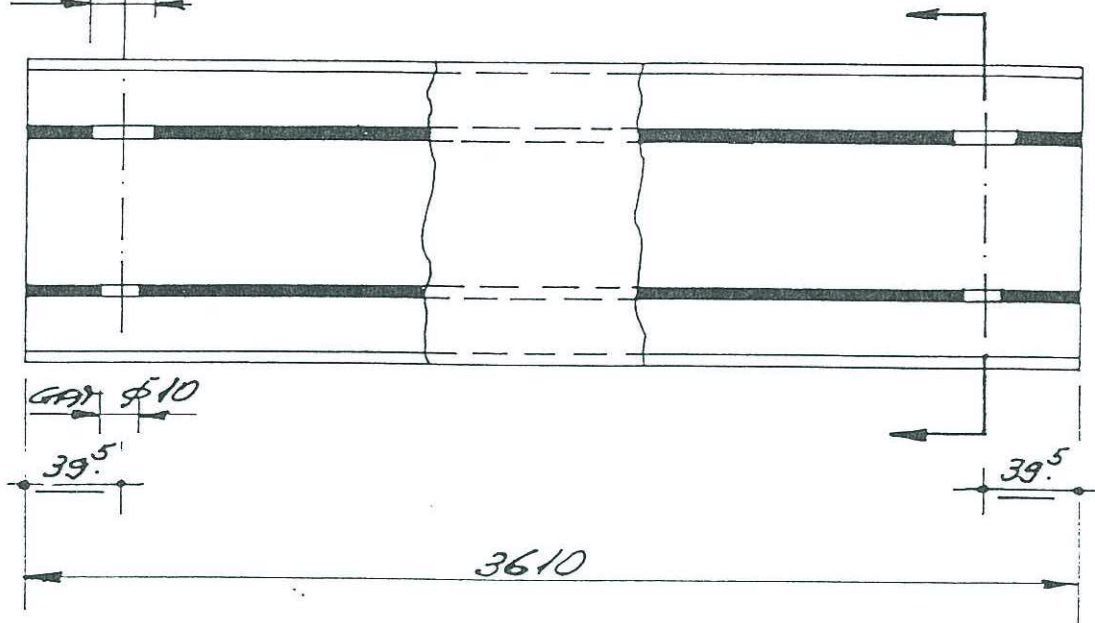

GAT $\phi 16$

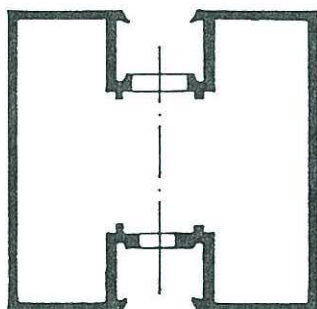




GAT $\phi 10$

PER ABRI 1 x UITVOEREN

PROF. NR. 39958

Schaal	1:2	Datum	Omschrijving	Pos. Nr.
Getekend	<i>[Signature]</i>	8/8-'86	<u>BOVENREGEL</u>	4
Wijziging	A	16/2-'87	Alrecon Media	Tekening N ^o 56151
Wijziging				Blad N ^o 10

BOVENAANZICHT

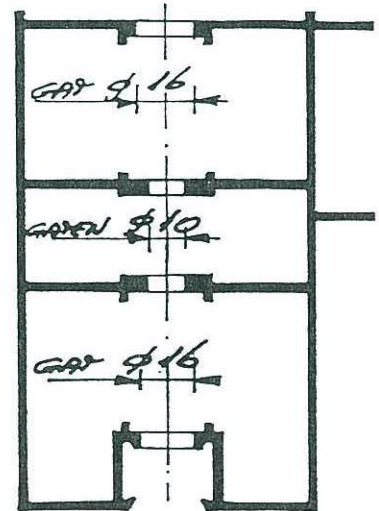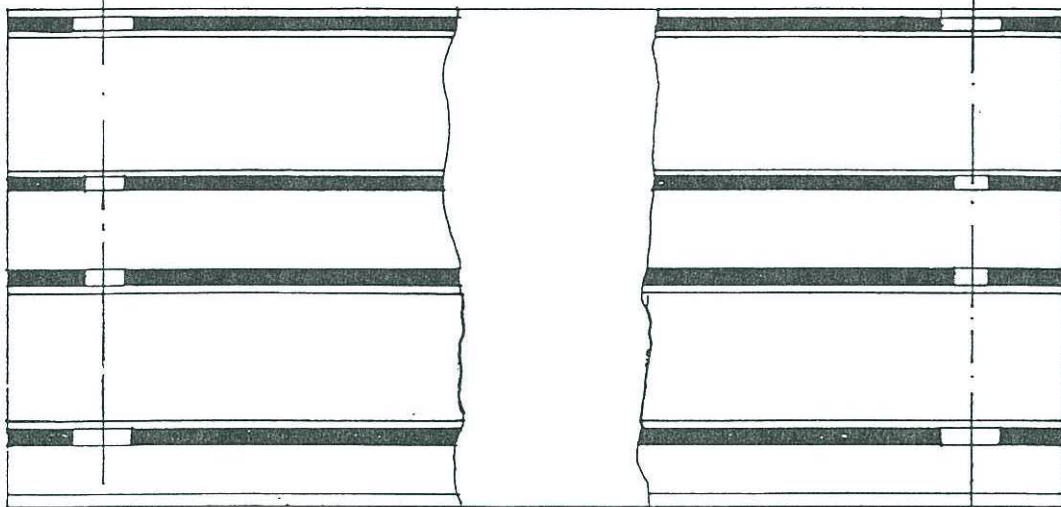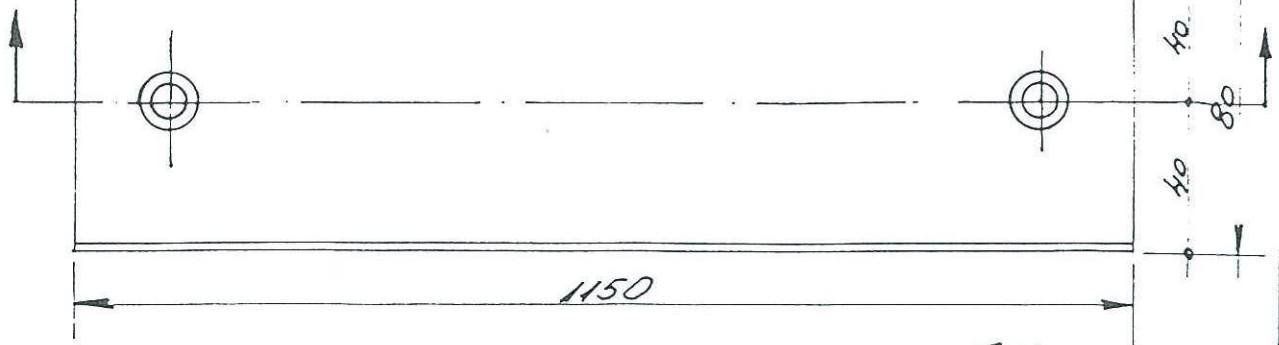

PER ABRI 1 x ALS GETEKEND Pos.Nr. 5 L
1 x SPIEGELBEELD Pos.Nr. 5 R



PROF. NR. 39957

Schaal	1:2	Datum	Omschrijving <u>BOVENREGEL</u> Pos Nr. 5 L en R	
Getekend	<i>[Signature]</i>	8/8-'86		
Wijziging	A	26/2-'87		
Wijziging				
			Tekening N ^o	56151
			Blad N ^o	11

Alrecon Media

86-801 87-201





BOVENAANZICHT

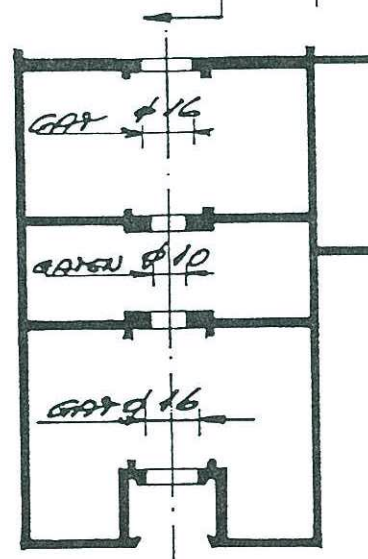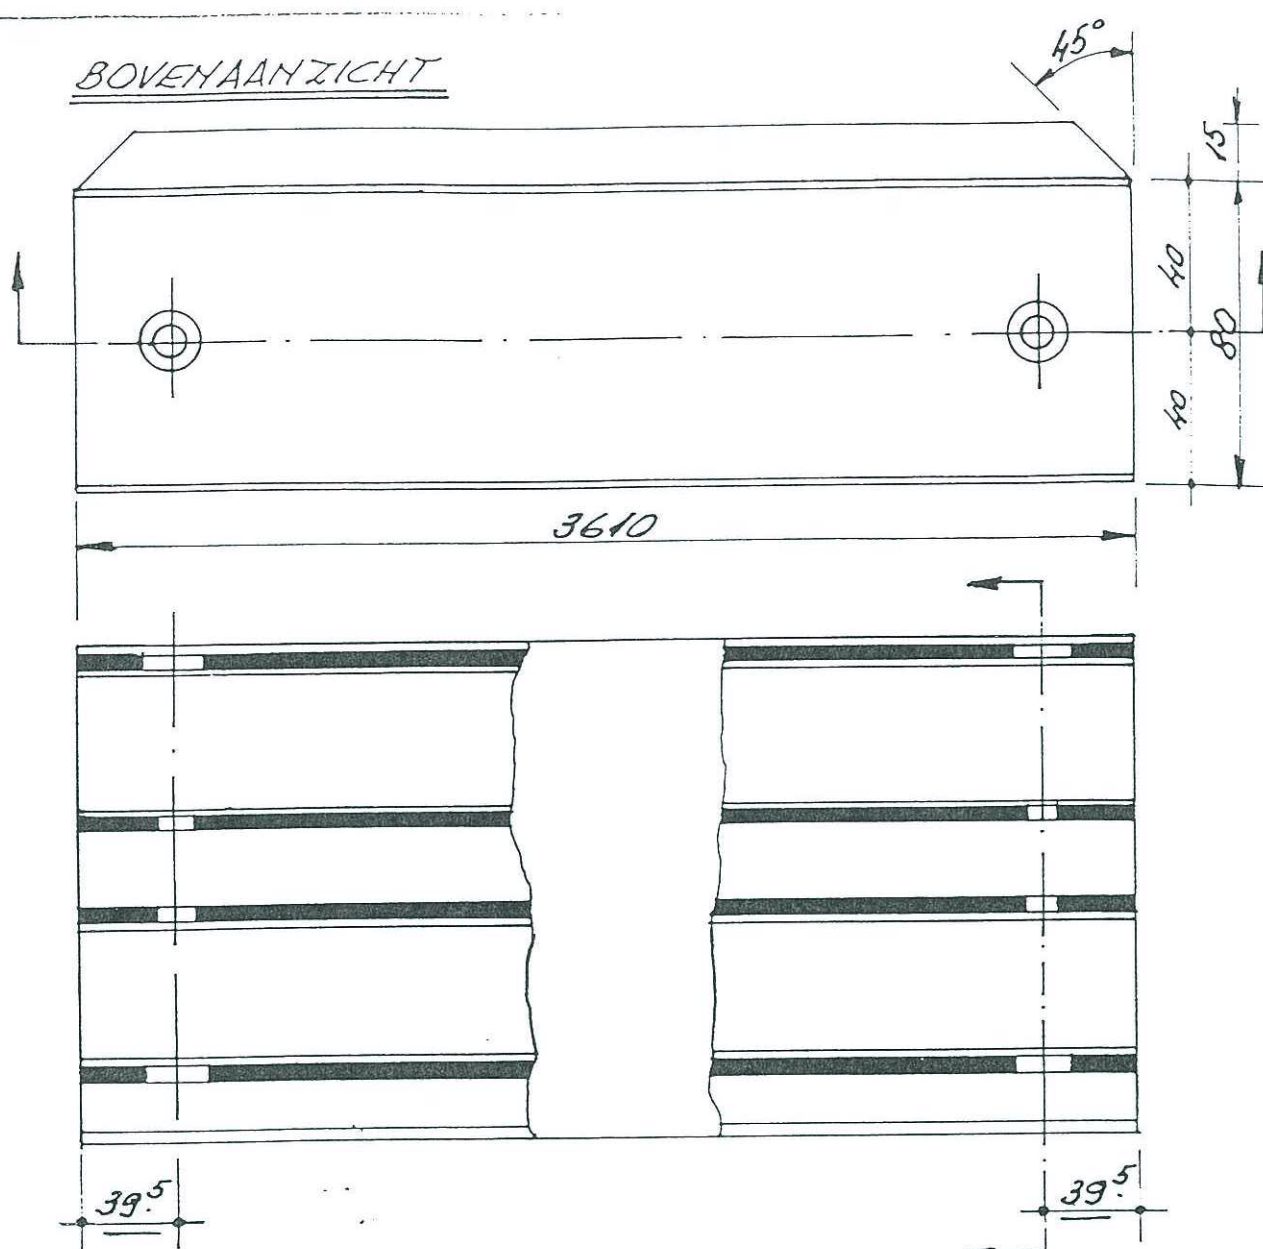

PER ABRI 1x UITVOEREN

PROF. NR. 39957

Schaal	1:2	Datum	Omschrijving	<u>BOVENREGEL Pos.Nr. 6</u>	
Getekend		8/8-'86	Alrecon Media	Tekening N ^o	56151
Wijziging	A 	25/2-'87		Blad N ^o	12
Wijziging					

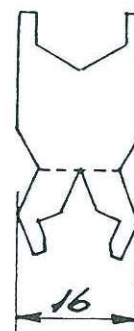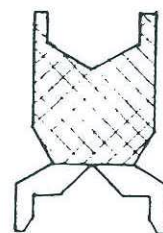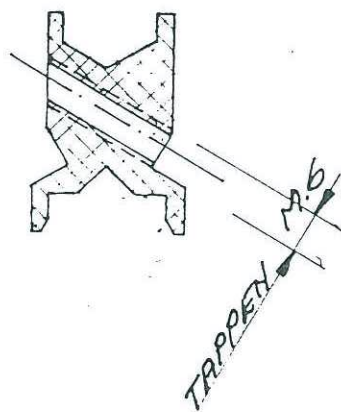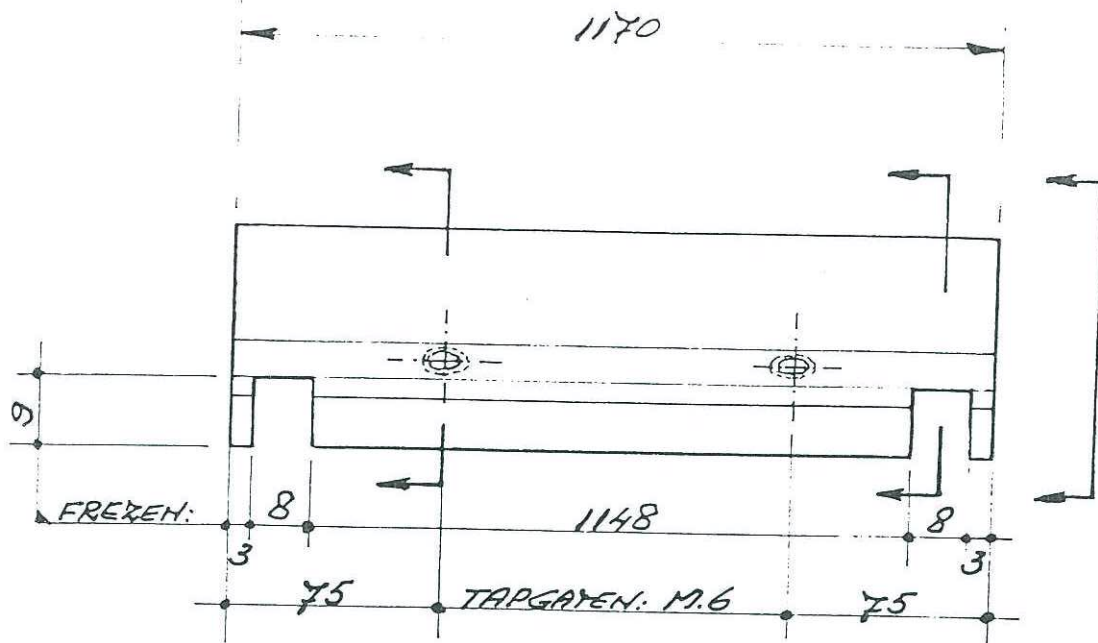


EINDEN VAN 3 MM KHYPEN !
TOT STOP VOOR GLAS OF PANEEL


PER ABRI 5x UITVOEREN

PROF. NR. 39960



Schaal	1:1	Datum	8/8-'86	Omschrijving	GLAS / PANEELHOUDER Rs. NR. 7
Getekend	<i>[Signature]</i>	29/8-'86			
Wijziging A	<i>[Signature]</i>				
Wijziging				Alrecon Media	Tekening NQ 56/51
					Blad NQ 13

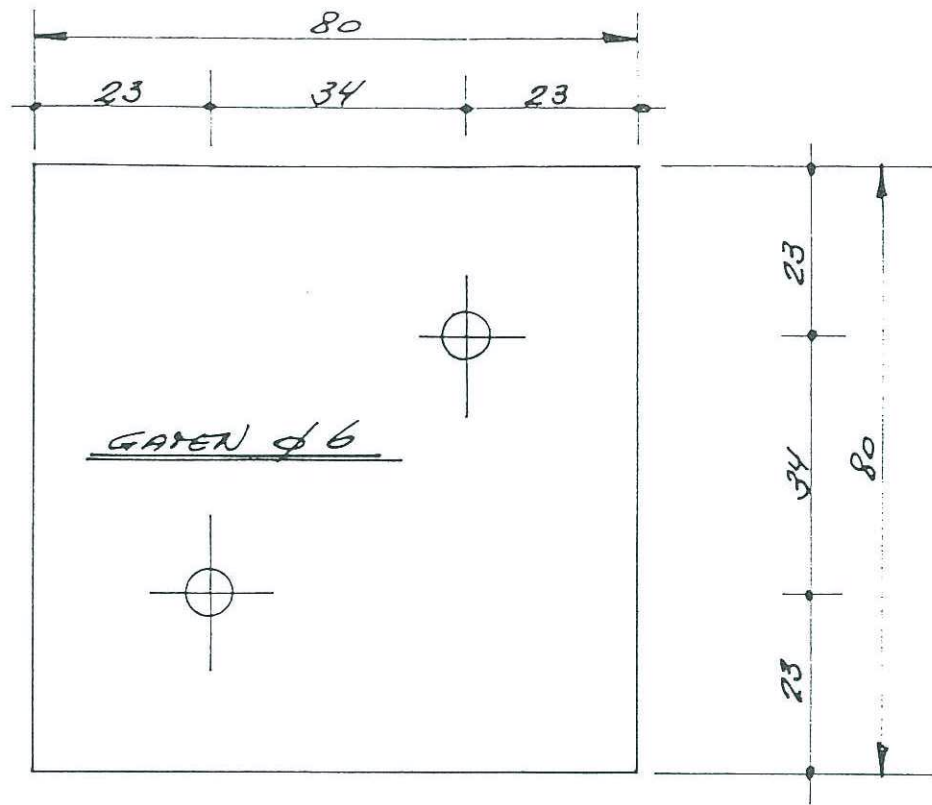

+80x2 -80 Pos. Nr. 8
PER ABRI 4x UITVEREN


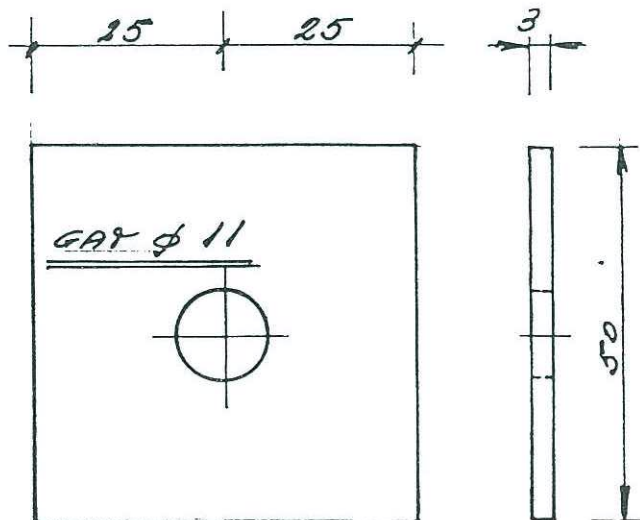


ALUMINIUM STRIP 50x3-50
Pos. Nr. 10

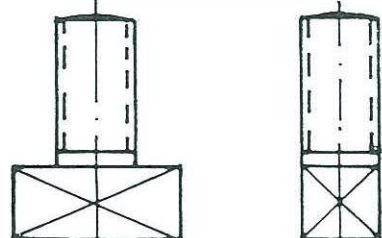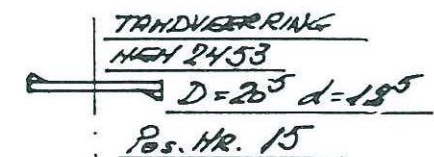



HAMERKOPBOUY M.10 x 20
Pos. Nr. 16

Schaal	1:1	Datum	Omschrijving	KOPPLAAT HOEKSTYL Pos. Nr. 8
Getekend	1/1	11/12 '86		SLUITPLAAT DAK Pos. Nr. 10
Wijziging	A	12/3-'87		
Wijziging	B	8/4-'87		
Alrecon Media				Tekening N ^o 56151
				Blad N ^o 14

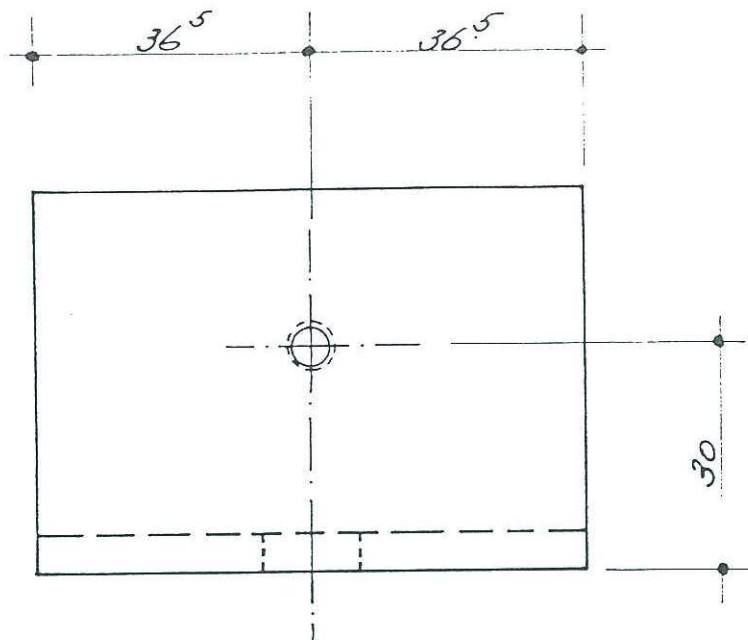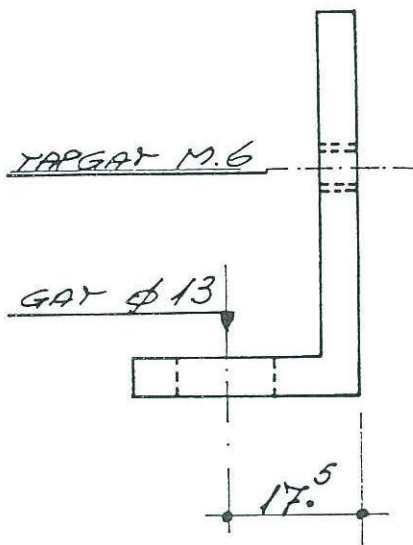

ALUMINIUM 50 x 30 x 5 - 73

PER ABRI 2 x UITVOEREN

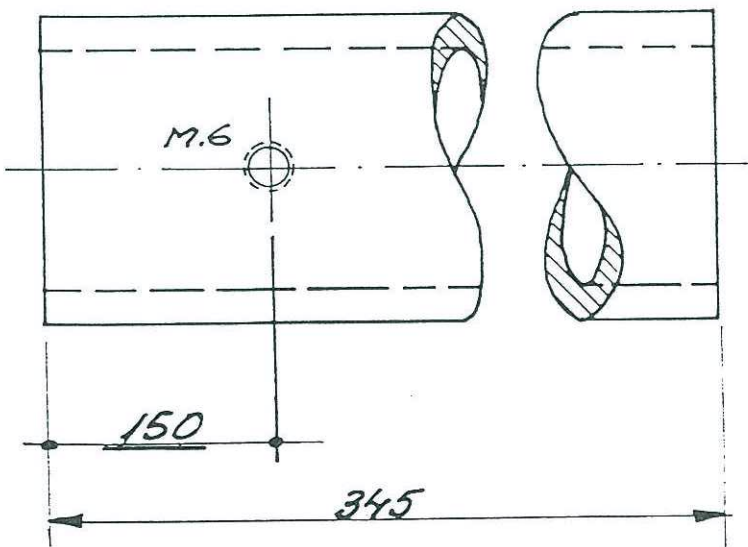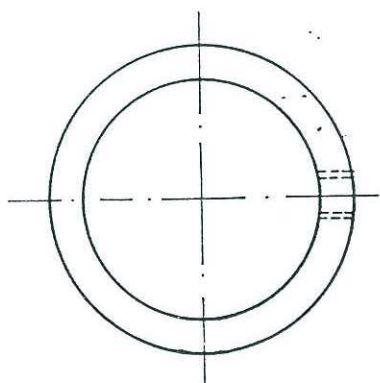



STAAL PYP Ø40/30 - 345

THERMISCH VERZINKT

PER ABRI 4 x UITVOEREN


86-801 87-301 87-401

Schaal	1:1	Datum	Omschrijving <u>BEVEST. HOEKPROFIEL Pds.NR. 9</u>	
Getekend	<i>[Signature]</i>	5/8-'86	<u>BEVESTIGING PYP Pds. NR. 11</u>	
Wijziging A	<i>[Signature]</i>	9/3-'87	Alrecon Media	Tekening N ^o 56151
Wijziging B	<i>[Signature]</i>	5/4-'87		Blad N ^o 15

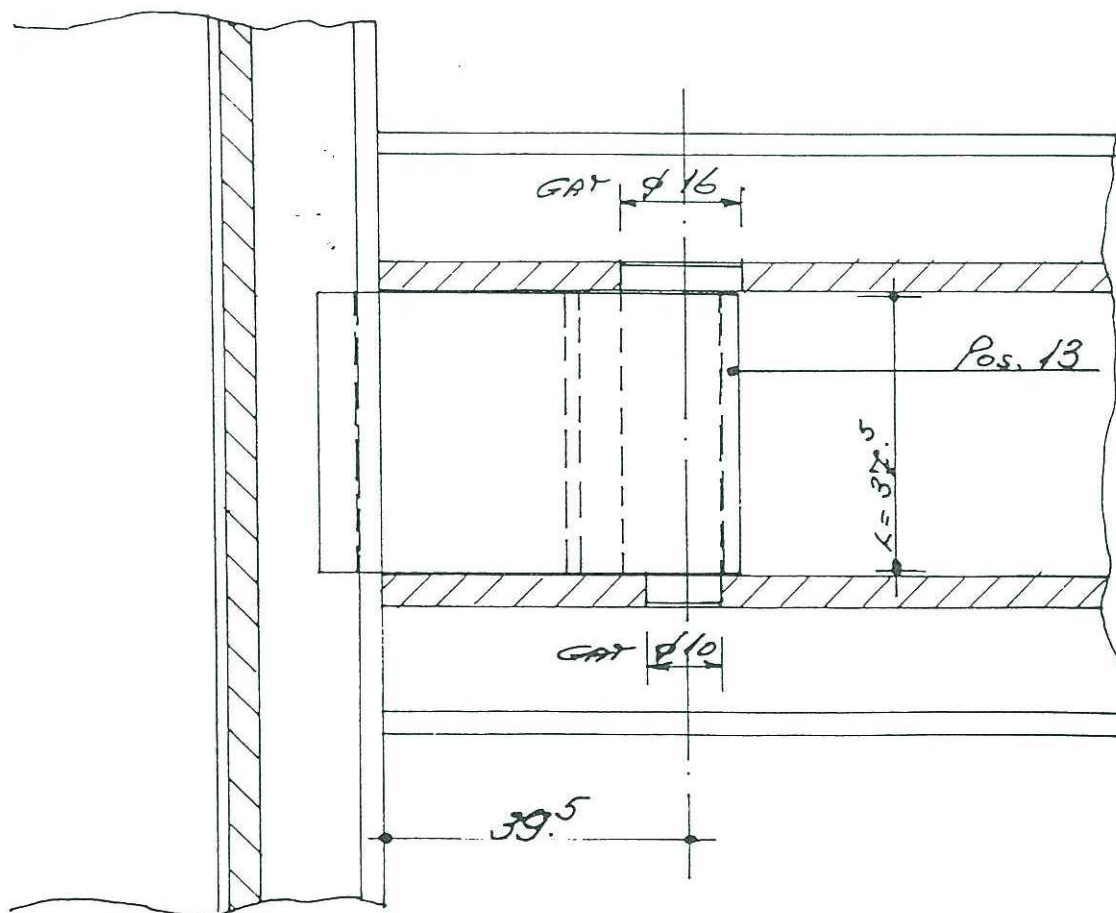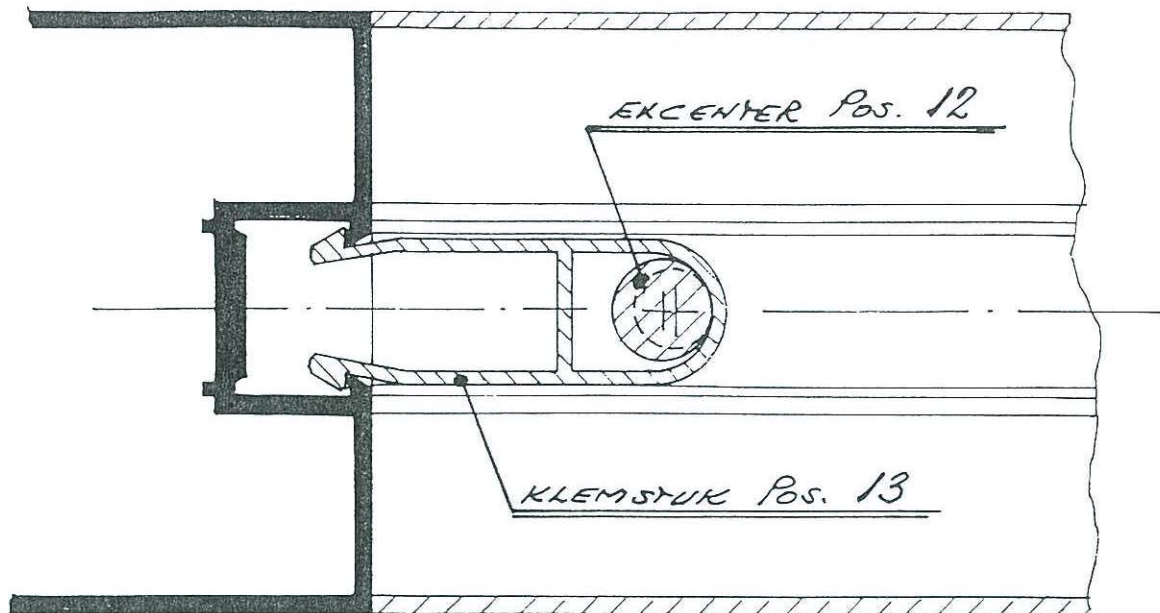

86-801 87-201

Schaal	1:1	Datum	Omschrijving <u>PROFIELVERBINDING</u>	
Getekend	<i>AG</i>	9/8-'86		
Wijziging A	<i>AG</i>	26/2-'87		
Wijziging			Alrecon Media	Tekening N ^o 56151
				Blad N ^o 16

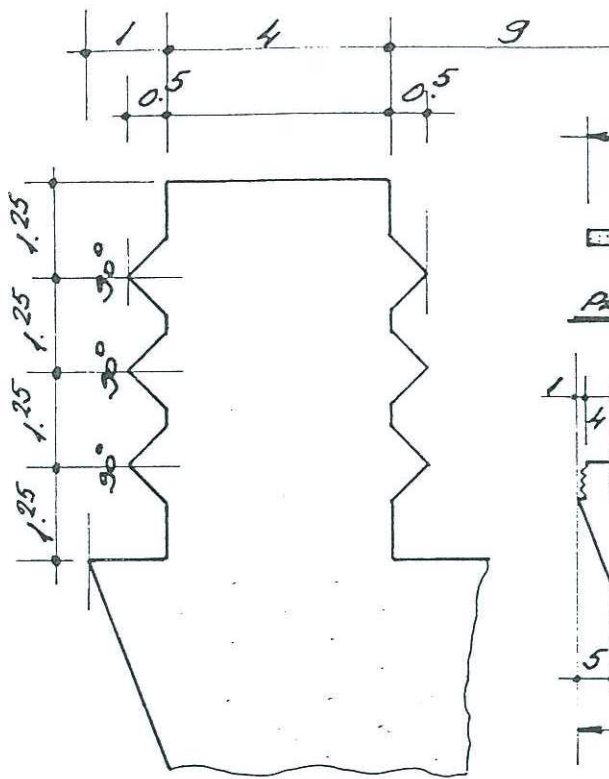


SCHAAL: 10:1

15 SPONSBAND BOVEN
EENZYDIG ZELFKLEVENDE.

Pos. Nr. 22

PER ABRI 3 st. - 1150

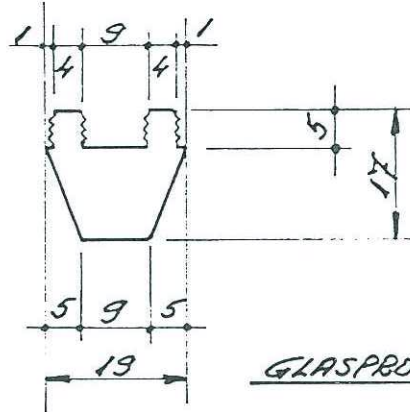

Pos. Nr. 23

GLASPROFIEL HORIZONTAAL



PER ABRI 3 st. - 1150



Pos. Nr. 24

GLASPROFIEL VERTICAAL

PER ABRI 6 st. - 1930

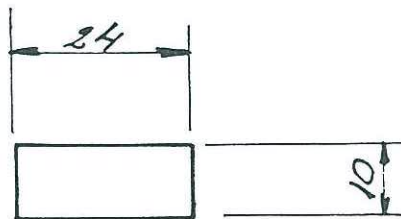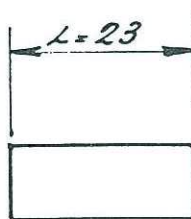


STEUNBLOKJE Pos. Nr. 25


PER ABRI 4 st.

86-801 87-301 87-402

Schaal	1:1	Datum	Omschrijving	BEGLAZING Pos. Nr. 22 t/m 25	
Getekend		6/8-'86			
Wijziging A		12/3-'87		Tekening N ^o	56151
Wijziging B		6/4-'87	Alrecon Media	Blad N ^o	17

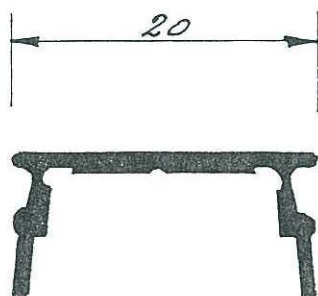



DOORSNEDEN
SCHAAL: 2:1

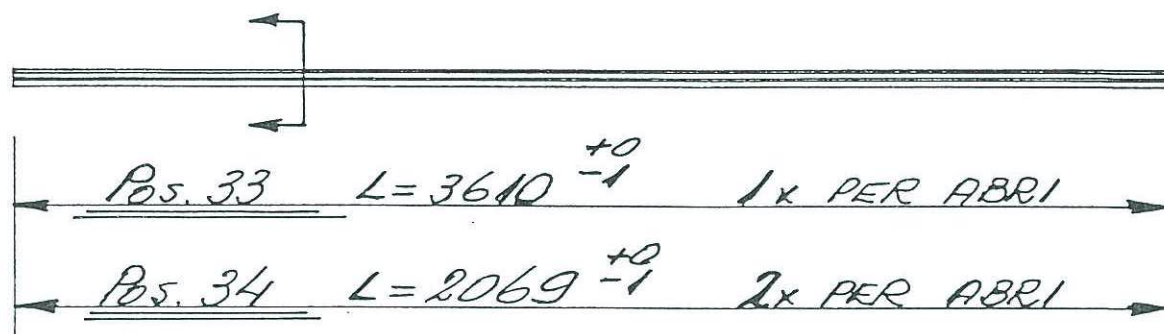

VORMGEVING WORDT NOG AANGEPAST ... PDP

Schaal		Datum	Omschrijving	Pos. 33
Getekend	<i>JK</i>	9/3-'88	<u>AFDEK - KLIK PROFIEL</u>	<u>Pos. 34</u>
Wijziging			Alrecon Media	Tekening N ^o 56151
Wijziging				Blad N ^o 18

9 13 GAP: $\phi 4.9$

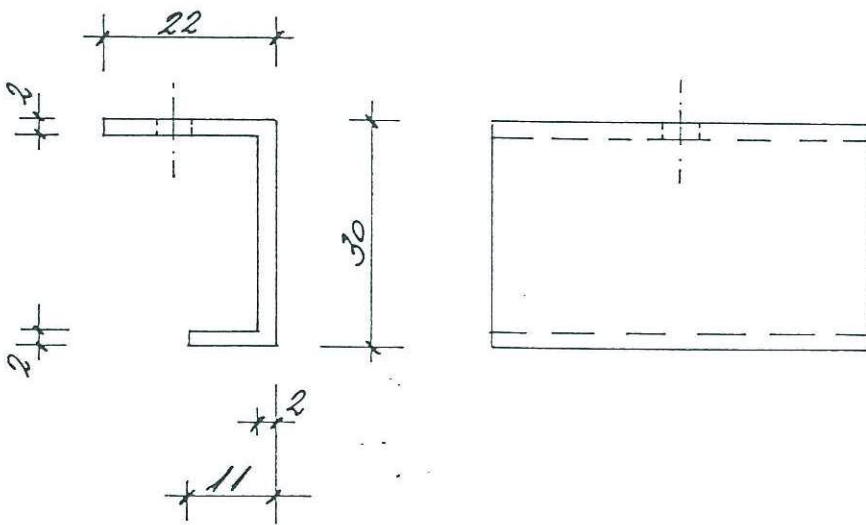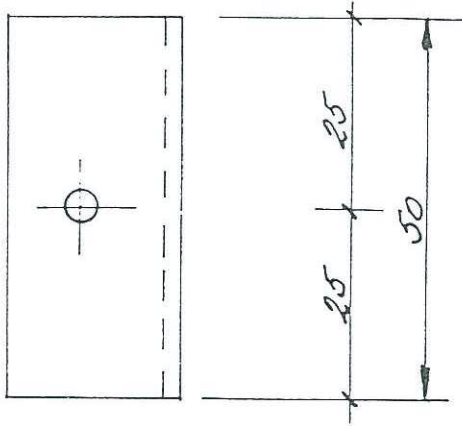



ALUM. $\angle 22 \times 30 \times 11 \times 2 - 50 \text{ mm}$ Pos. 35

PER ABRI 3 x UITVOEREN

87-301

Schaal	1:1	Datum	Omschrijving		
Getekend		9/3-87	<u>DAK BEUGEL</u>		<u>Pos. 35</u>
Wijziging			Alrecon Media		Tekening N ^o
Wijziging					56151
				Blad N ^o	19

87-301 87-401

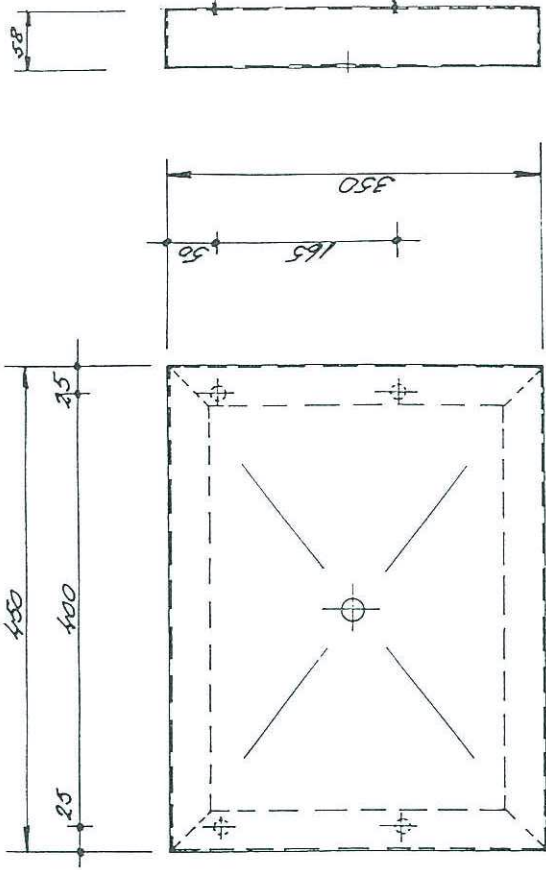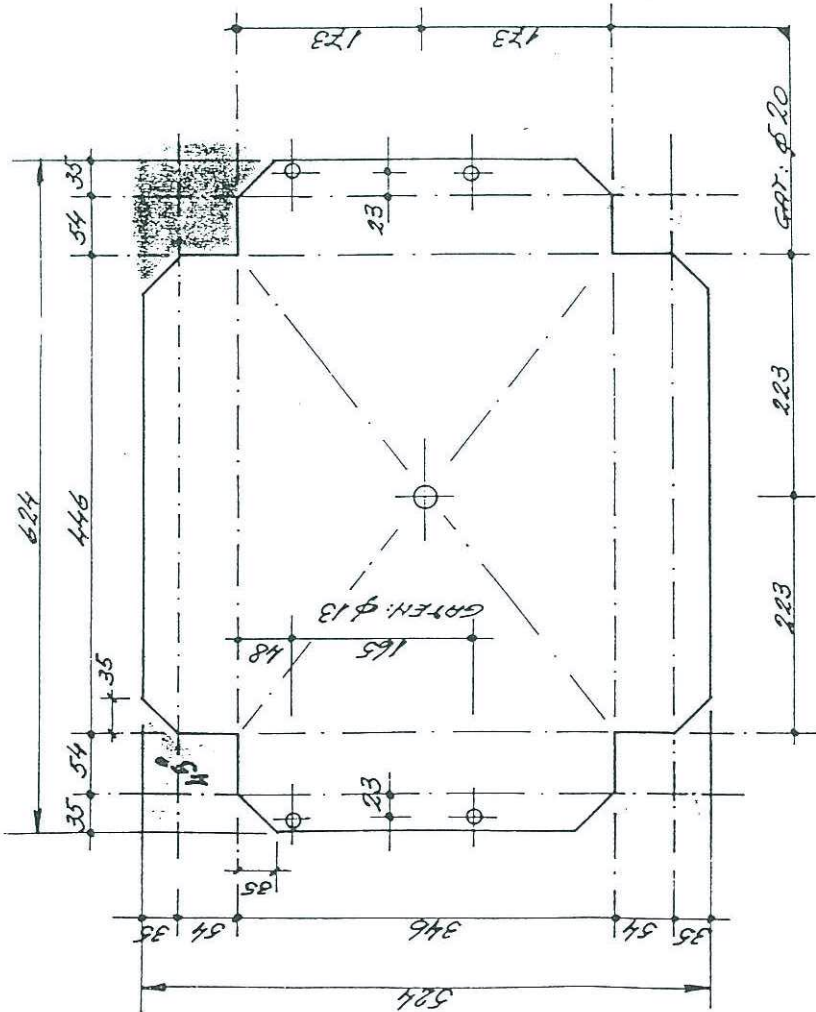

ALUM. PLaat 2mm 524x624mm HH.
NA REETEN MOFFELLEN: RAL 9010
PER ABB. 2x UITVOEREN

Schaal	1:5	Datum	12/6-87	Omschrijving	XIJTING	Pos. 30
Getekend	AB	Wijziging	AB		Alrecon Media	
					Tekening No	56651
					Blad No	21