


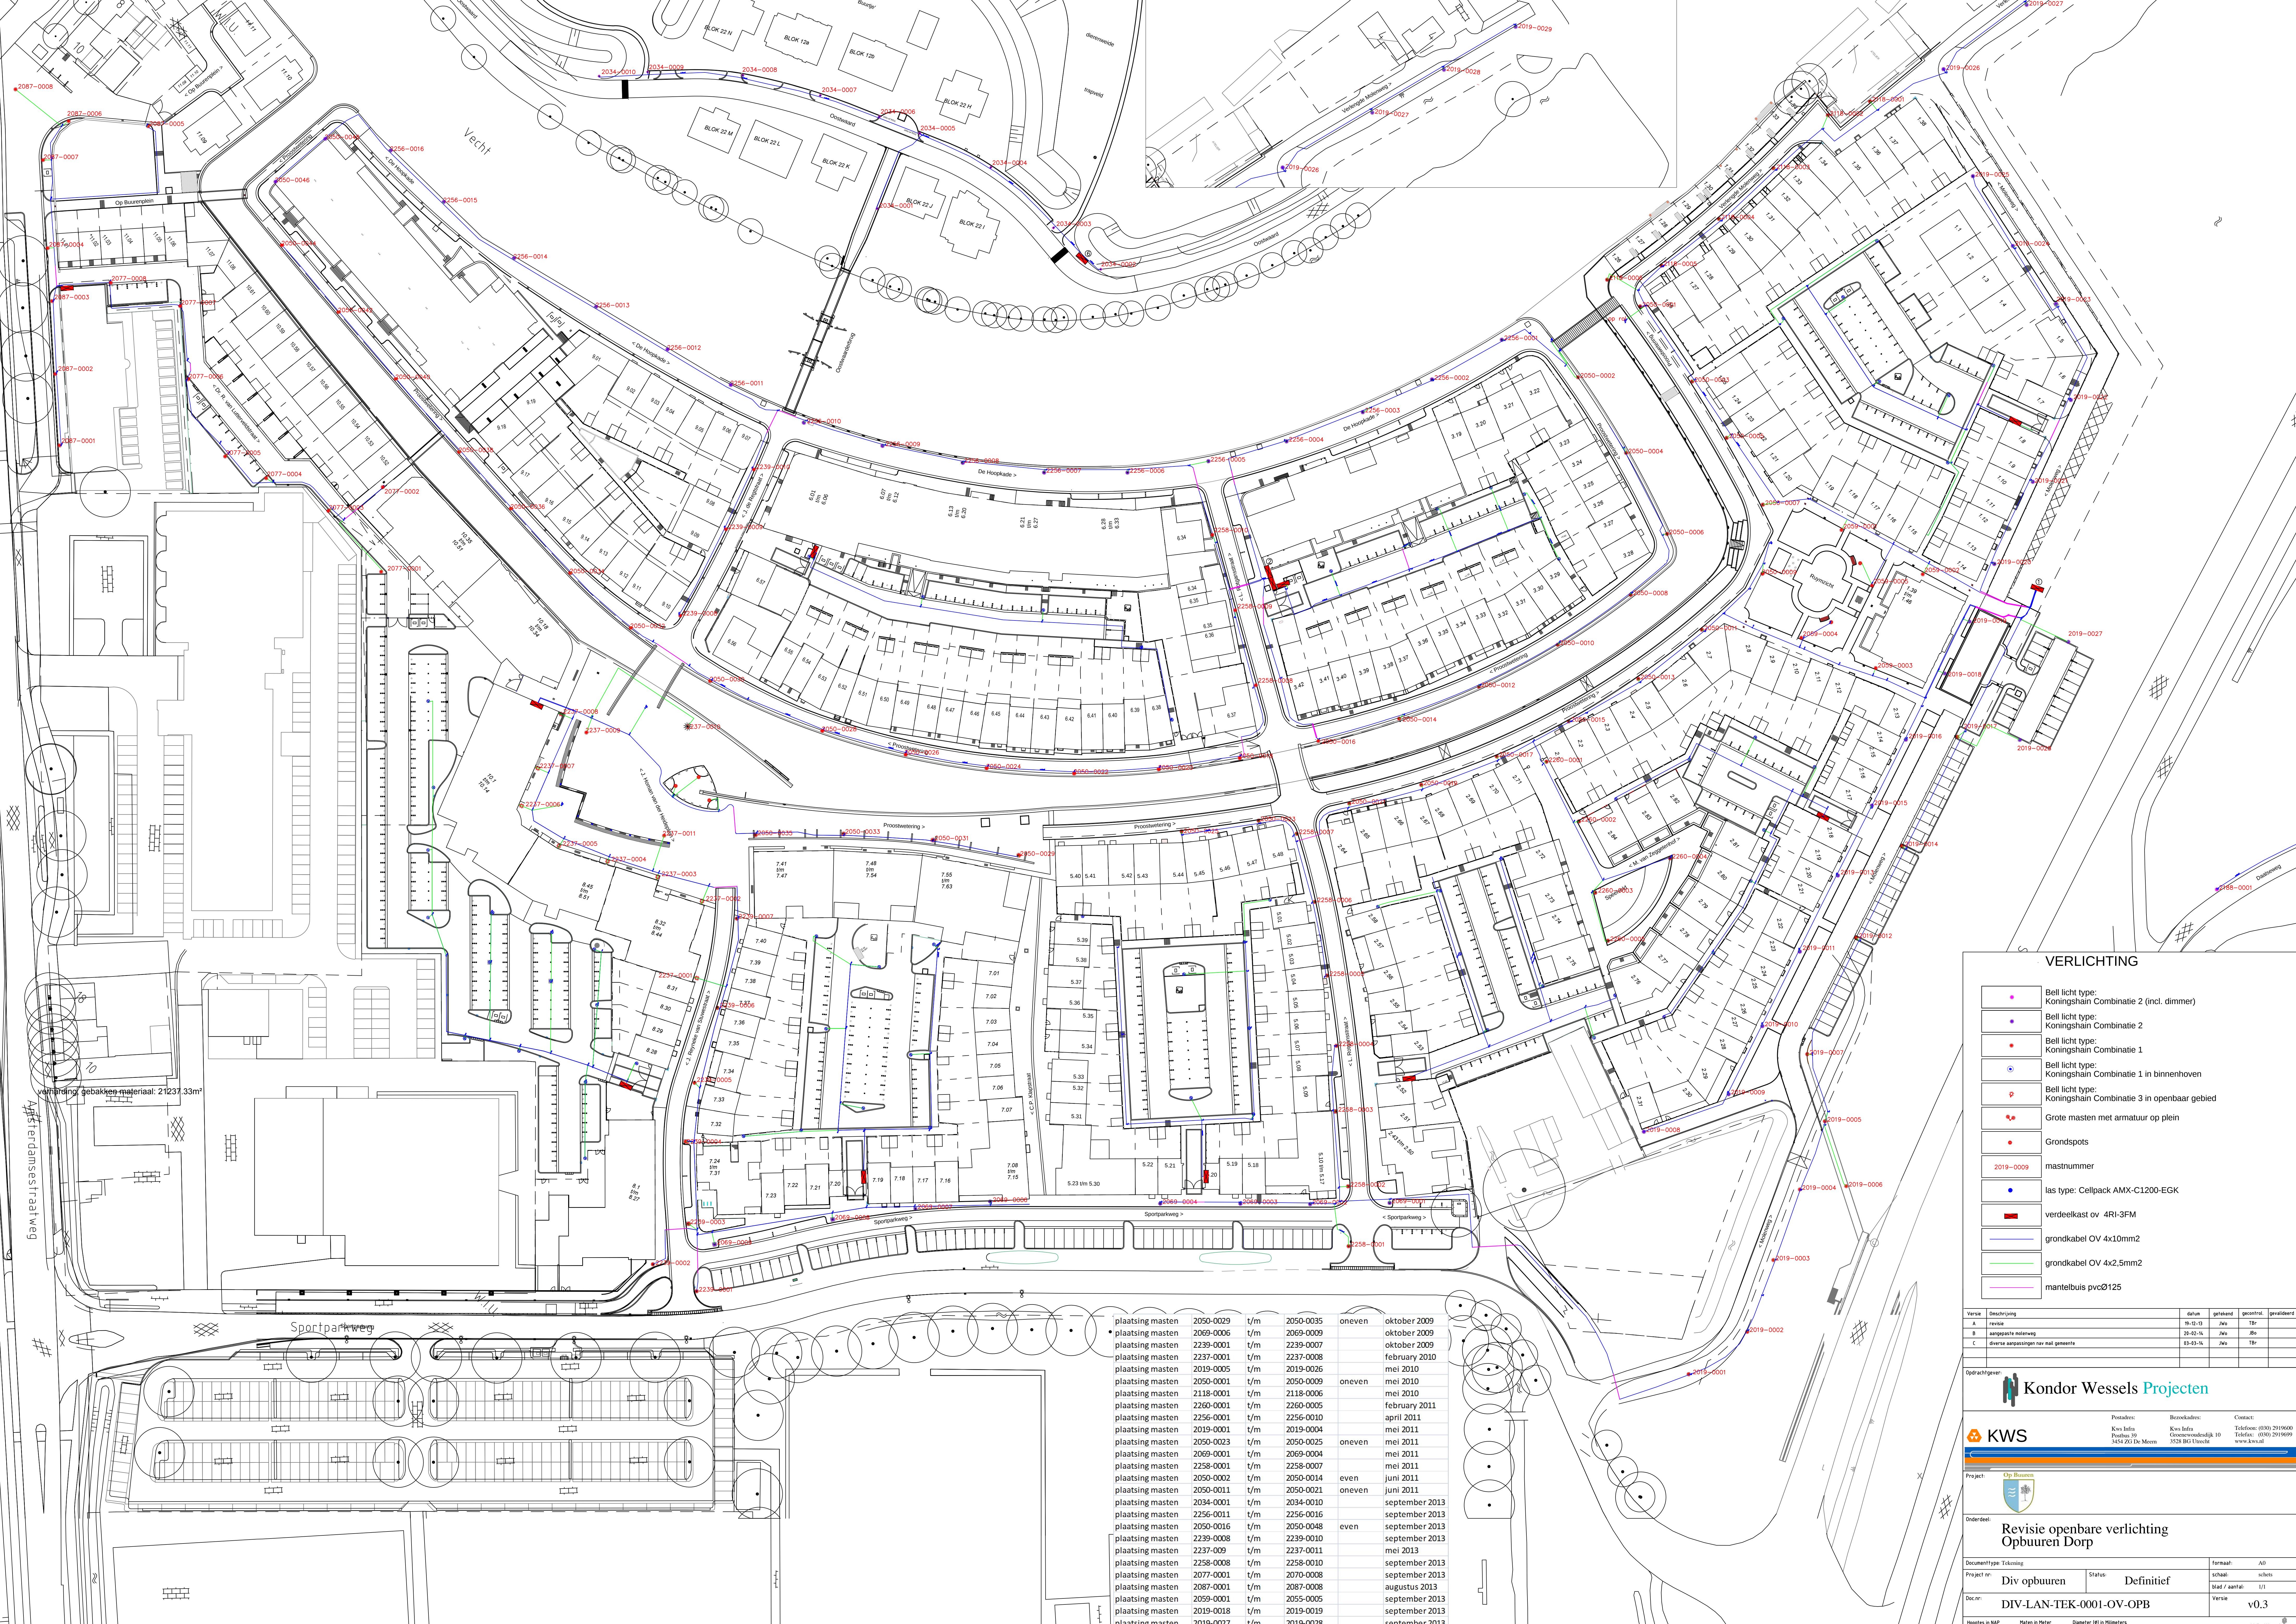

VERLICHTING

- Bell licht type: Koningshain Combinatie 2 (incl. dimmer)
- Bell licht type: Koningshain Combinatie 2
- Bell licht type: Koningshain Combinatie 1
- Bell licht type: Koningshain Combinatie 1 in binnenhoven
- Bell licht type: Koningshain Combinatie 3 in openbaar gebied
- Grote masten met armatuur op plein
- Grondspots
- 2019-0009 mastnummer
- las type: Cellpack AMX-C1200-EGK
- verdeelkast ov 4RI-3FM
- grondkabel OV 4x10mm2
- grondkabel OV 4x2,5mm2
- mantelbuis pvcØ125

Versie	beschrijving	datum	gemaakt	gecontroleerd
A	revisie	19-12-13	jwo	TBR
B	aangepaste uitvoering	20-02-14	jwo	JRo
C	diverse aanpassingen naar maat gemeente	01-03-14	jwo	TBR

Opdrachtgever: **Kondor Wessels Projecten**

Postcodes: Kws Infra
Postbus 39
3454 ZD De Meern

Bereikbaarheid: Kws Infra
Grooteweg 10
3528 BG Utrecht

Contact: Telefoon: (030) 2919600
Telefax: (030) 2919609
www.kws.nl

Project: **City Bouwten**

Onderdeel: **Revisie openbare verlichting Opbuuren Dorp**

DocumentType: Tekening

Project nr: **Div opbuuren**

Status: **Definitief**

Doc nr: **DIV-LAN-TEK-0001-OV-OPB**

Hoogtes in MAP: **Maten in Meter**

Diameter (Ø) in Millimeters

Formaat: **A0**

Schaal: **schaal**

Blad / aantal: **1 / 1**

Versie: **v0.3**

plaatsing masten	2050-0029	t/m	2050-0035	oneven	oktober 2009
plaatsing masten	2069-0006	t/m	2069-0009		oktober 2009
plaatsing masten	2239-0001	t/m	2239-0007		oktober 2009
plaatsing masten	2237-0001	t/m	2237-0008		februari 2010
plaatsing masten	2019-0005	t/m	2019-0026		mei 2010
plaatsing masten	2050-0001	t/m	2050-0009	oneven	mei 2010
plaatsing masten	2118-0001	t/m	2118-0006		mei 2010
plaatsing masten	2260-0001	t/m	2260-0005		februari 2011
plaatsing masten	2256-0001	t/m	2256-0010		april 2011
plaatsing masten	2019-0001	t/m	2019-0004		mei 2011
plaatsing masten	2050-0023	t/m	2050-0025	oneven	mei 2011
plaatsing masten	2069-0001	t/m	2069-0004		mei 2011
plaatsing masten	2258-0001	t/m	2258-0007		mei 2011
plaatsing masten	2050-0002	t/m	2050-0014	even	juni 2011
plaatsing masten	2050-0011	t/m	2050-0021	oneven	juni 2011
plaatsing masten	2034-0001	t/m	2034-0010		september 2013
plaatsing masten	2256-0011	t/m	2256-0016		september 2013
plaatsing masten	2050-0016	t/m	2050-0048	even	september 2013
plaatsing masten	2239-0008	t/m	2239-0010		september 2013
plaatsing masten	2237-0009	t/m	2237-0011		mei 2013
plaatsing masten	2258-0008	t/m	2258-0010		september 2013
plaatsing masten	2077-0001	t/m	2070-0008		september 2013
plaatsing masten	2087-0001	t/m	2087-0008		augustus 2013
plaatsing masten	2059-0001	t/m	2055-0005		september 2013
plaatsing masten	2019-0018	t/m	2019-0019		september 2013
plaatsing masten	2019-0027	t/m	2019-0028		september 2013