
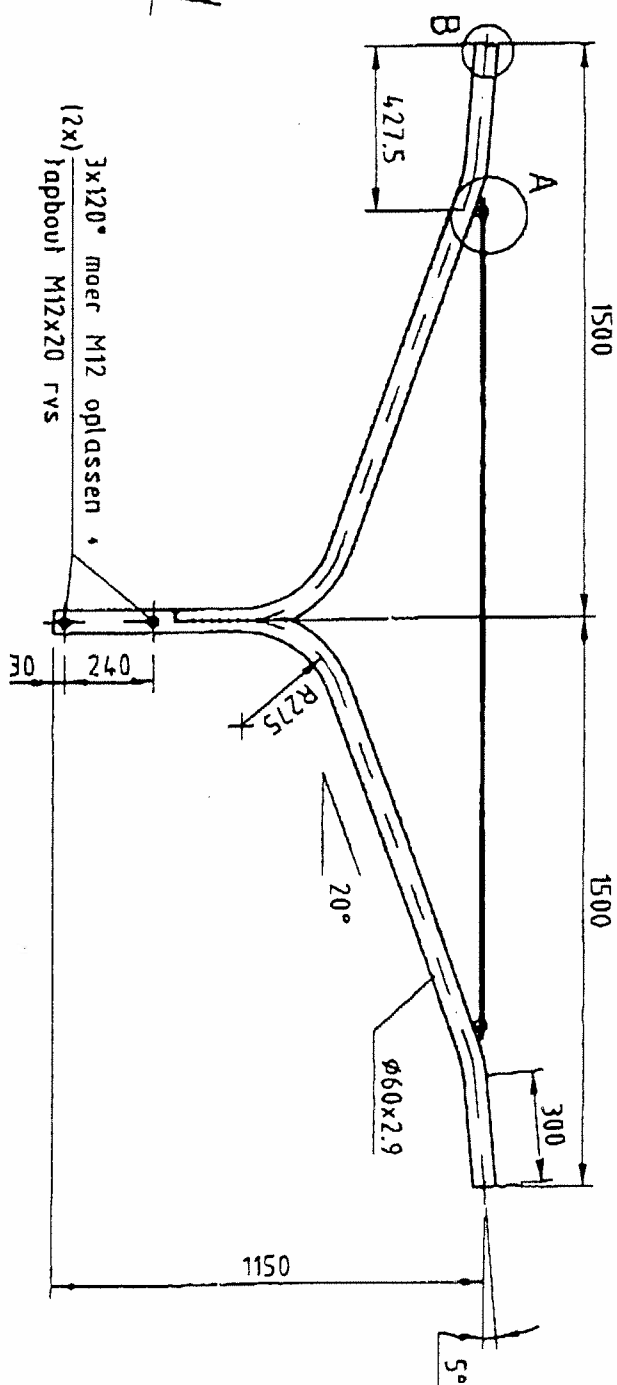
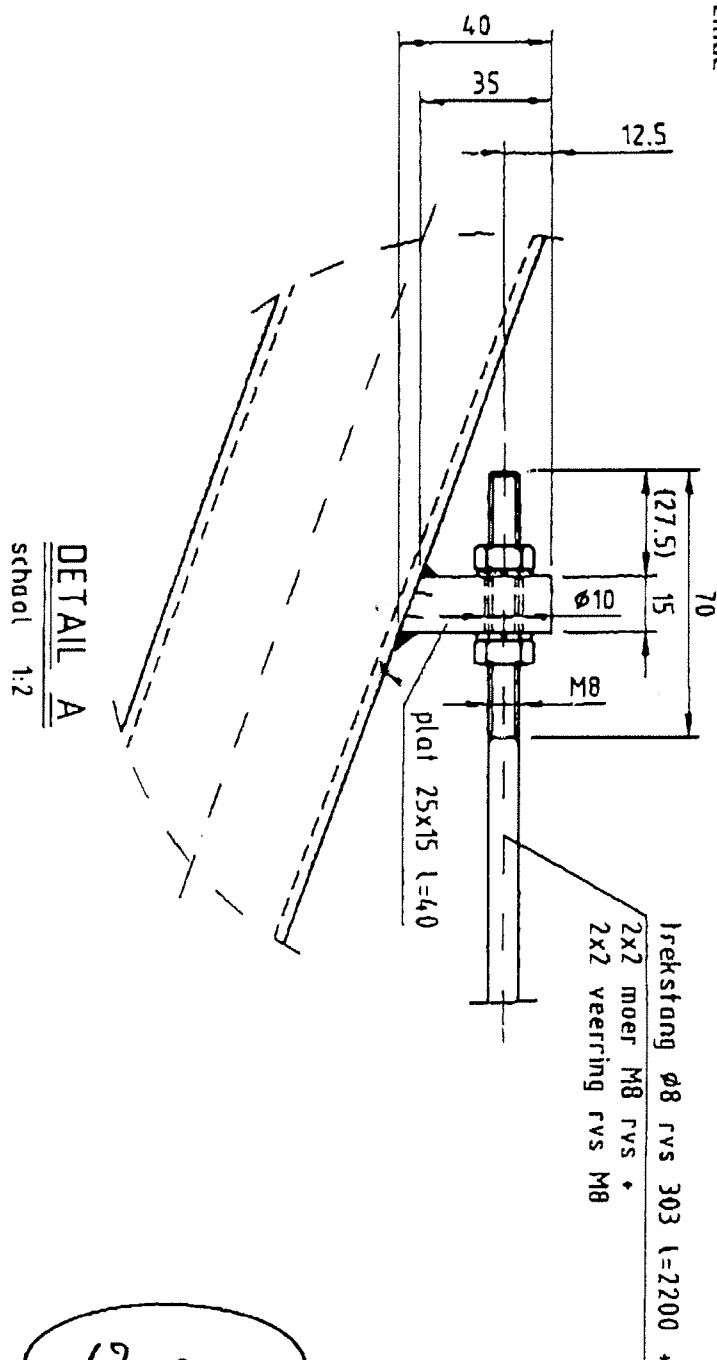


DETAIL B
voor beide uiteinde

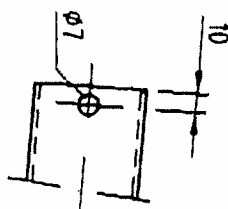

62..c

UITGESLAGEN LENGTE E.A. = 2250mm, D.A. = 1770mm

Gew. 17Kg | Dpp. 0.82m2

valmont  POLES

JEN ENGELSMAN 3.
020RB MAARDEEZE.
TEL: 0609-509939. FAX: 0605-501781
INTERNETADRES: WWW.VALMONT.NL

Omschrijving:

**STALEN AFNEEMBARE UITLEGGER 1.5m
DUBBELARMIG**

Sterkte berekening NVT

School	1:20
--------	------



Toleranties. vlgs.

EN 40-2

Overige Tolerantie

ISO 2768-V

Geziena:

Gelekeno: PVDH

Datum: 05-12-1985

Montenheid: MM

TEKENINGNUMMER

100.X.163/A

Form.

A4

Artikelnummer	Opmerking(en):
---------------	----------------

002567

DEZE VERKLARING IS GEDRUKT VAN NAALDEN, NIEBOERLAND B.V. IN HET JAAR TWANIG ACHT DERTIENHONDERD ZEEVEN-
GENDERTIG DE EEN OVER DEN TIEN INZAKE WOLVEN GEHEVEN AUTOGRAFISCHEN VOORWAARDEN VOLGENS DE W.