


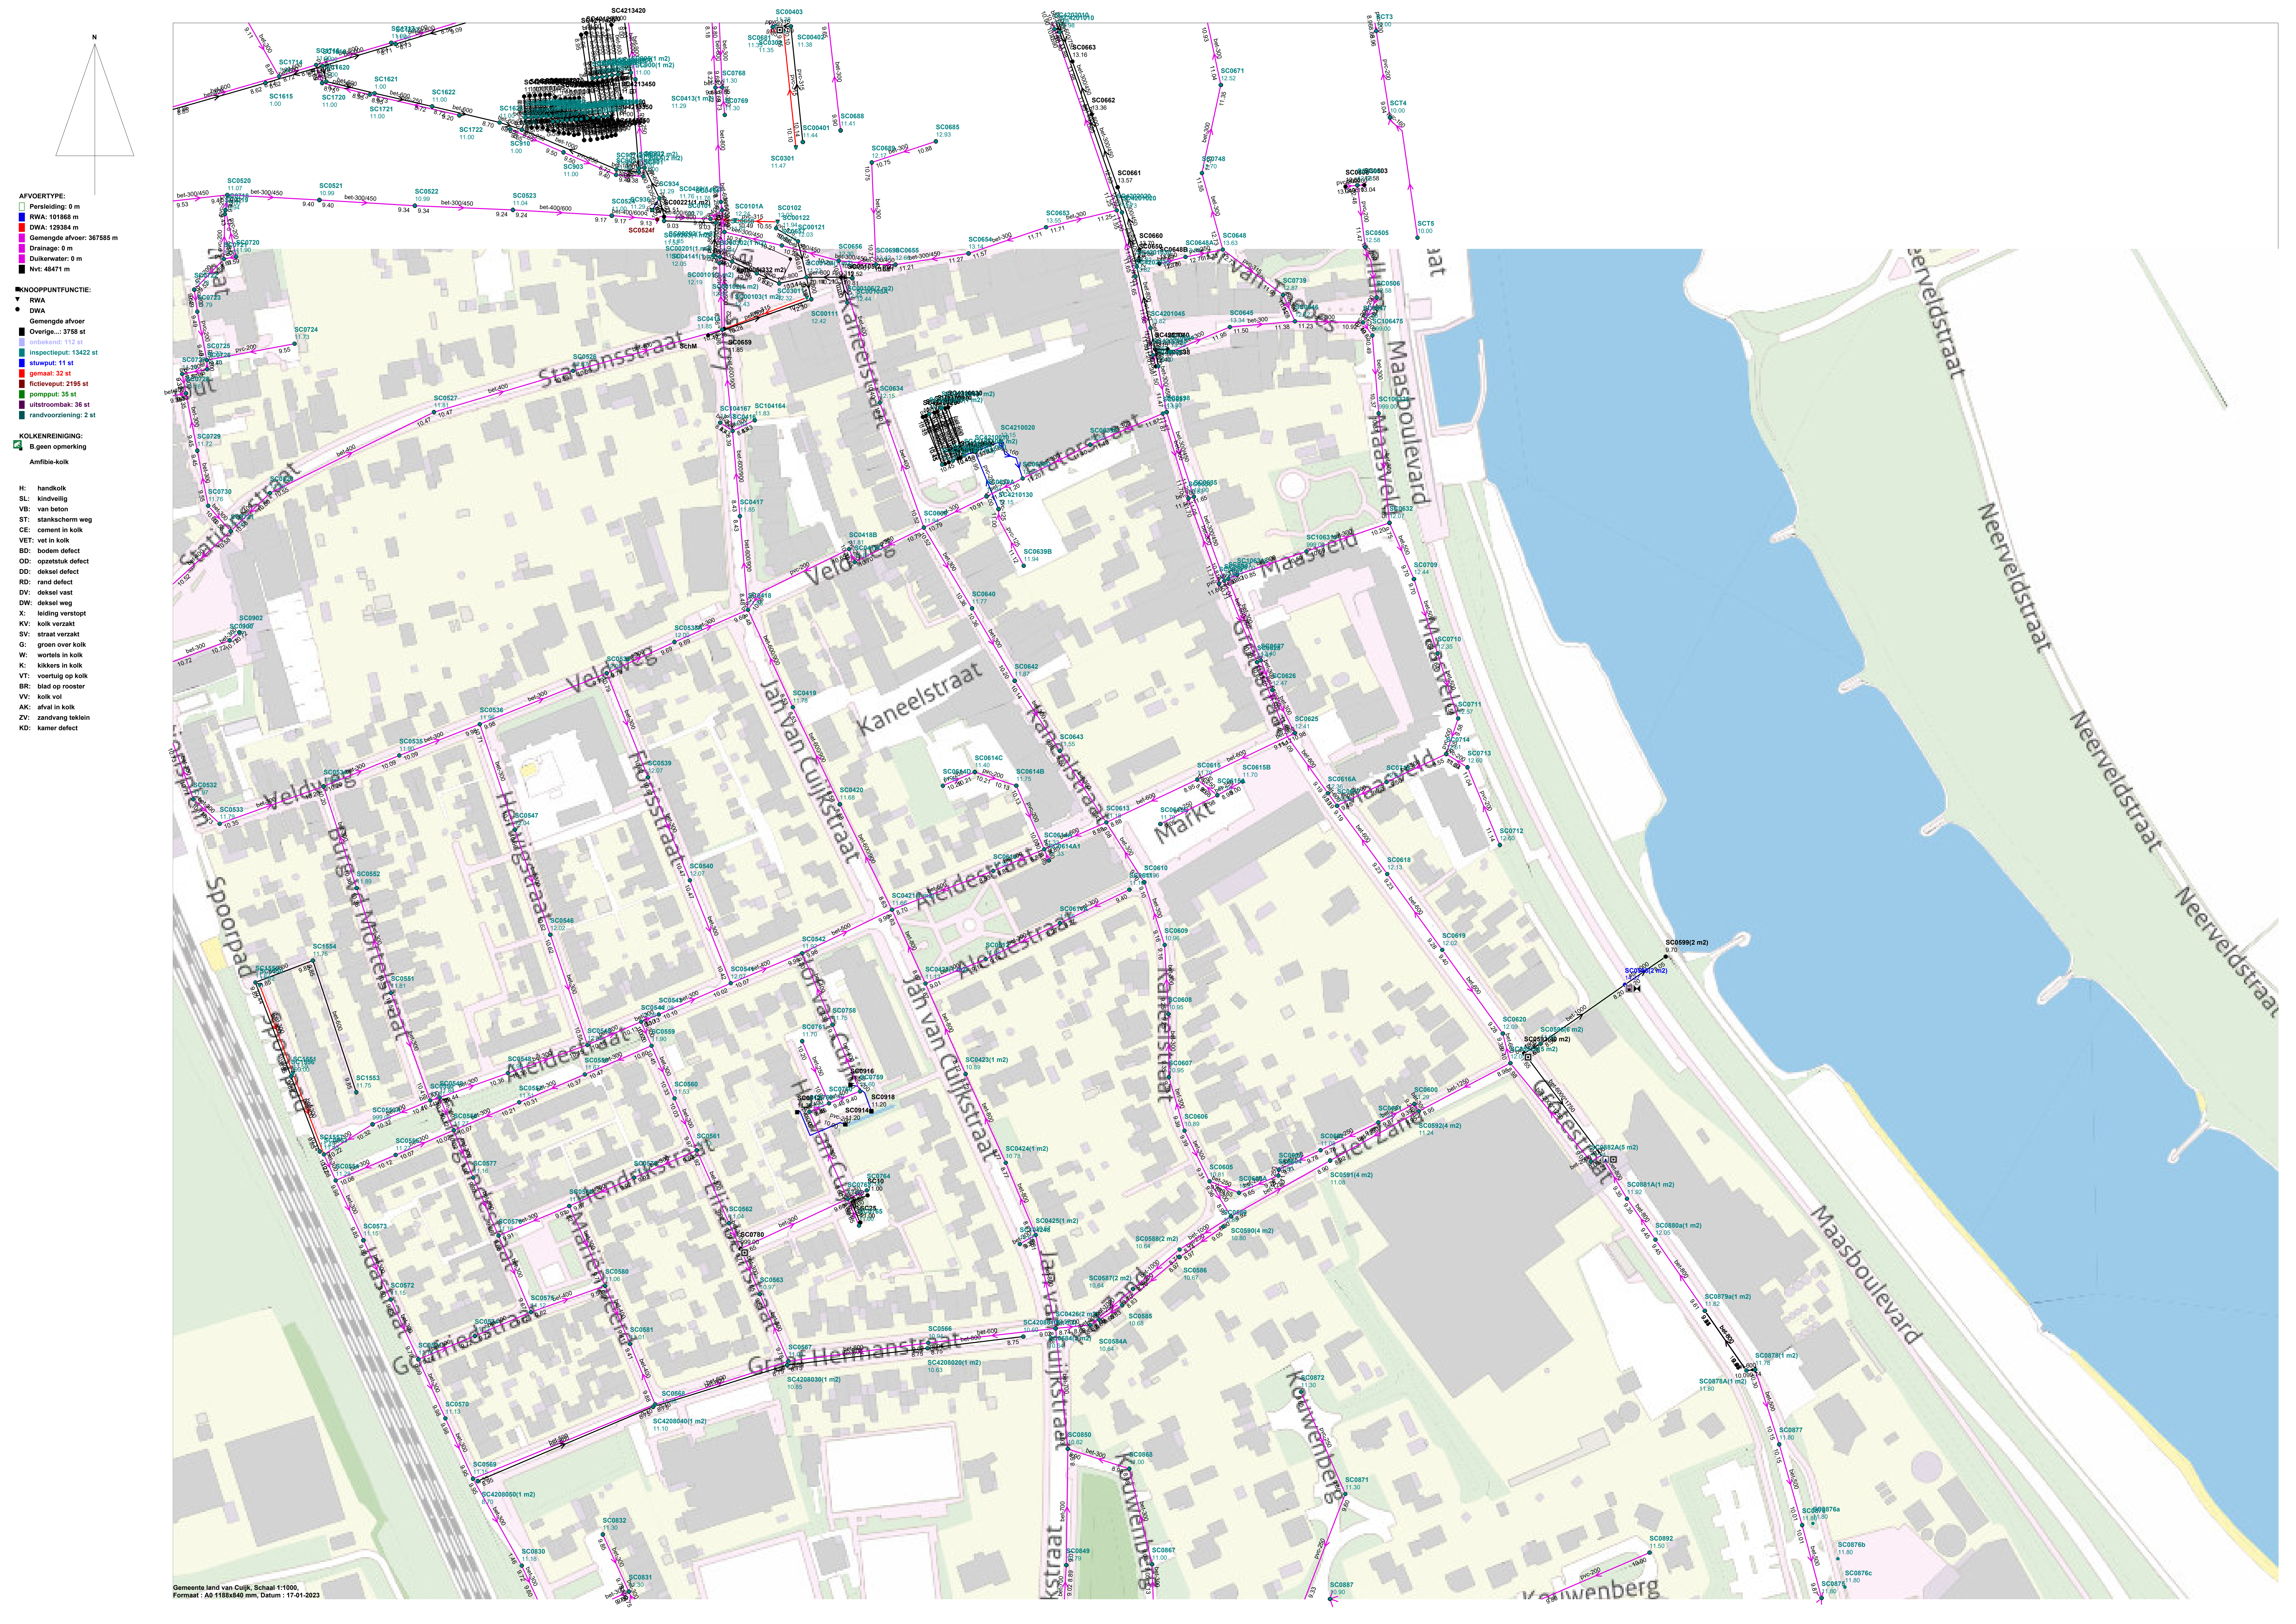

- AFVOERTYPE:**
- Perstleiding: 0 m
 - RWA: 101868 m
 - DWA: 129384 m
 - Gemengde afvoer: 367585 m
 - Drainage: 0 m
 - Dukkerwater: 0 m
 - Nvt: 48471 m
- KNOOPPUNTFUNCTIE:**
- DWA
 - Gemengde afvoer
 - Overige...: 3758 st
 - onbekend: 112 st
 - inspectieput: 13422 st
 - stuwput: 11 st
 - gemaal: 52 st
 - ficteleemput: 2195 st
 - pompput: 35 st
 - ulstroombak: 36 st
 - randvoorziening: 2 st
- KOLKENREINIGING:**
- B geen opmerking
 - Anifibie-kolk

- H:** handkolk
SL: kindwelling
VB: van beton
ST: stankscherm weg
CE: cement in kolk
VET: vet in kolk
BD: bodem defect
OD: opgestuk defect
RD: deksel defect
DD: rand defect
DV: deksel vast
DW: deksel weg
X: leiding verstopt
KV: kolk verzakt
SV: straat verzakt
G: groen over kolk
W: wortels in kolk
K: kikkers in kolk
VT: voertuig op kolk
BR: blad op rooster
VV: kolk vol
AK: afval in kolk
ZV: zandvang teklein
KD: kamer defect