


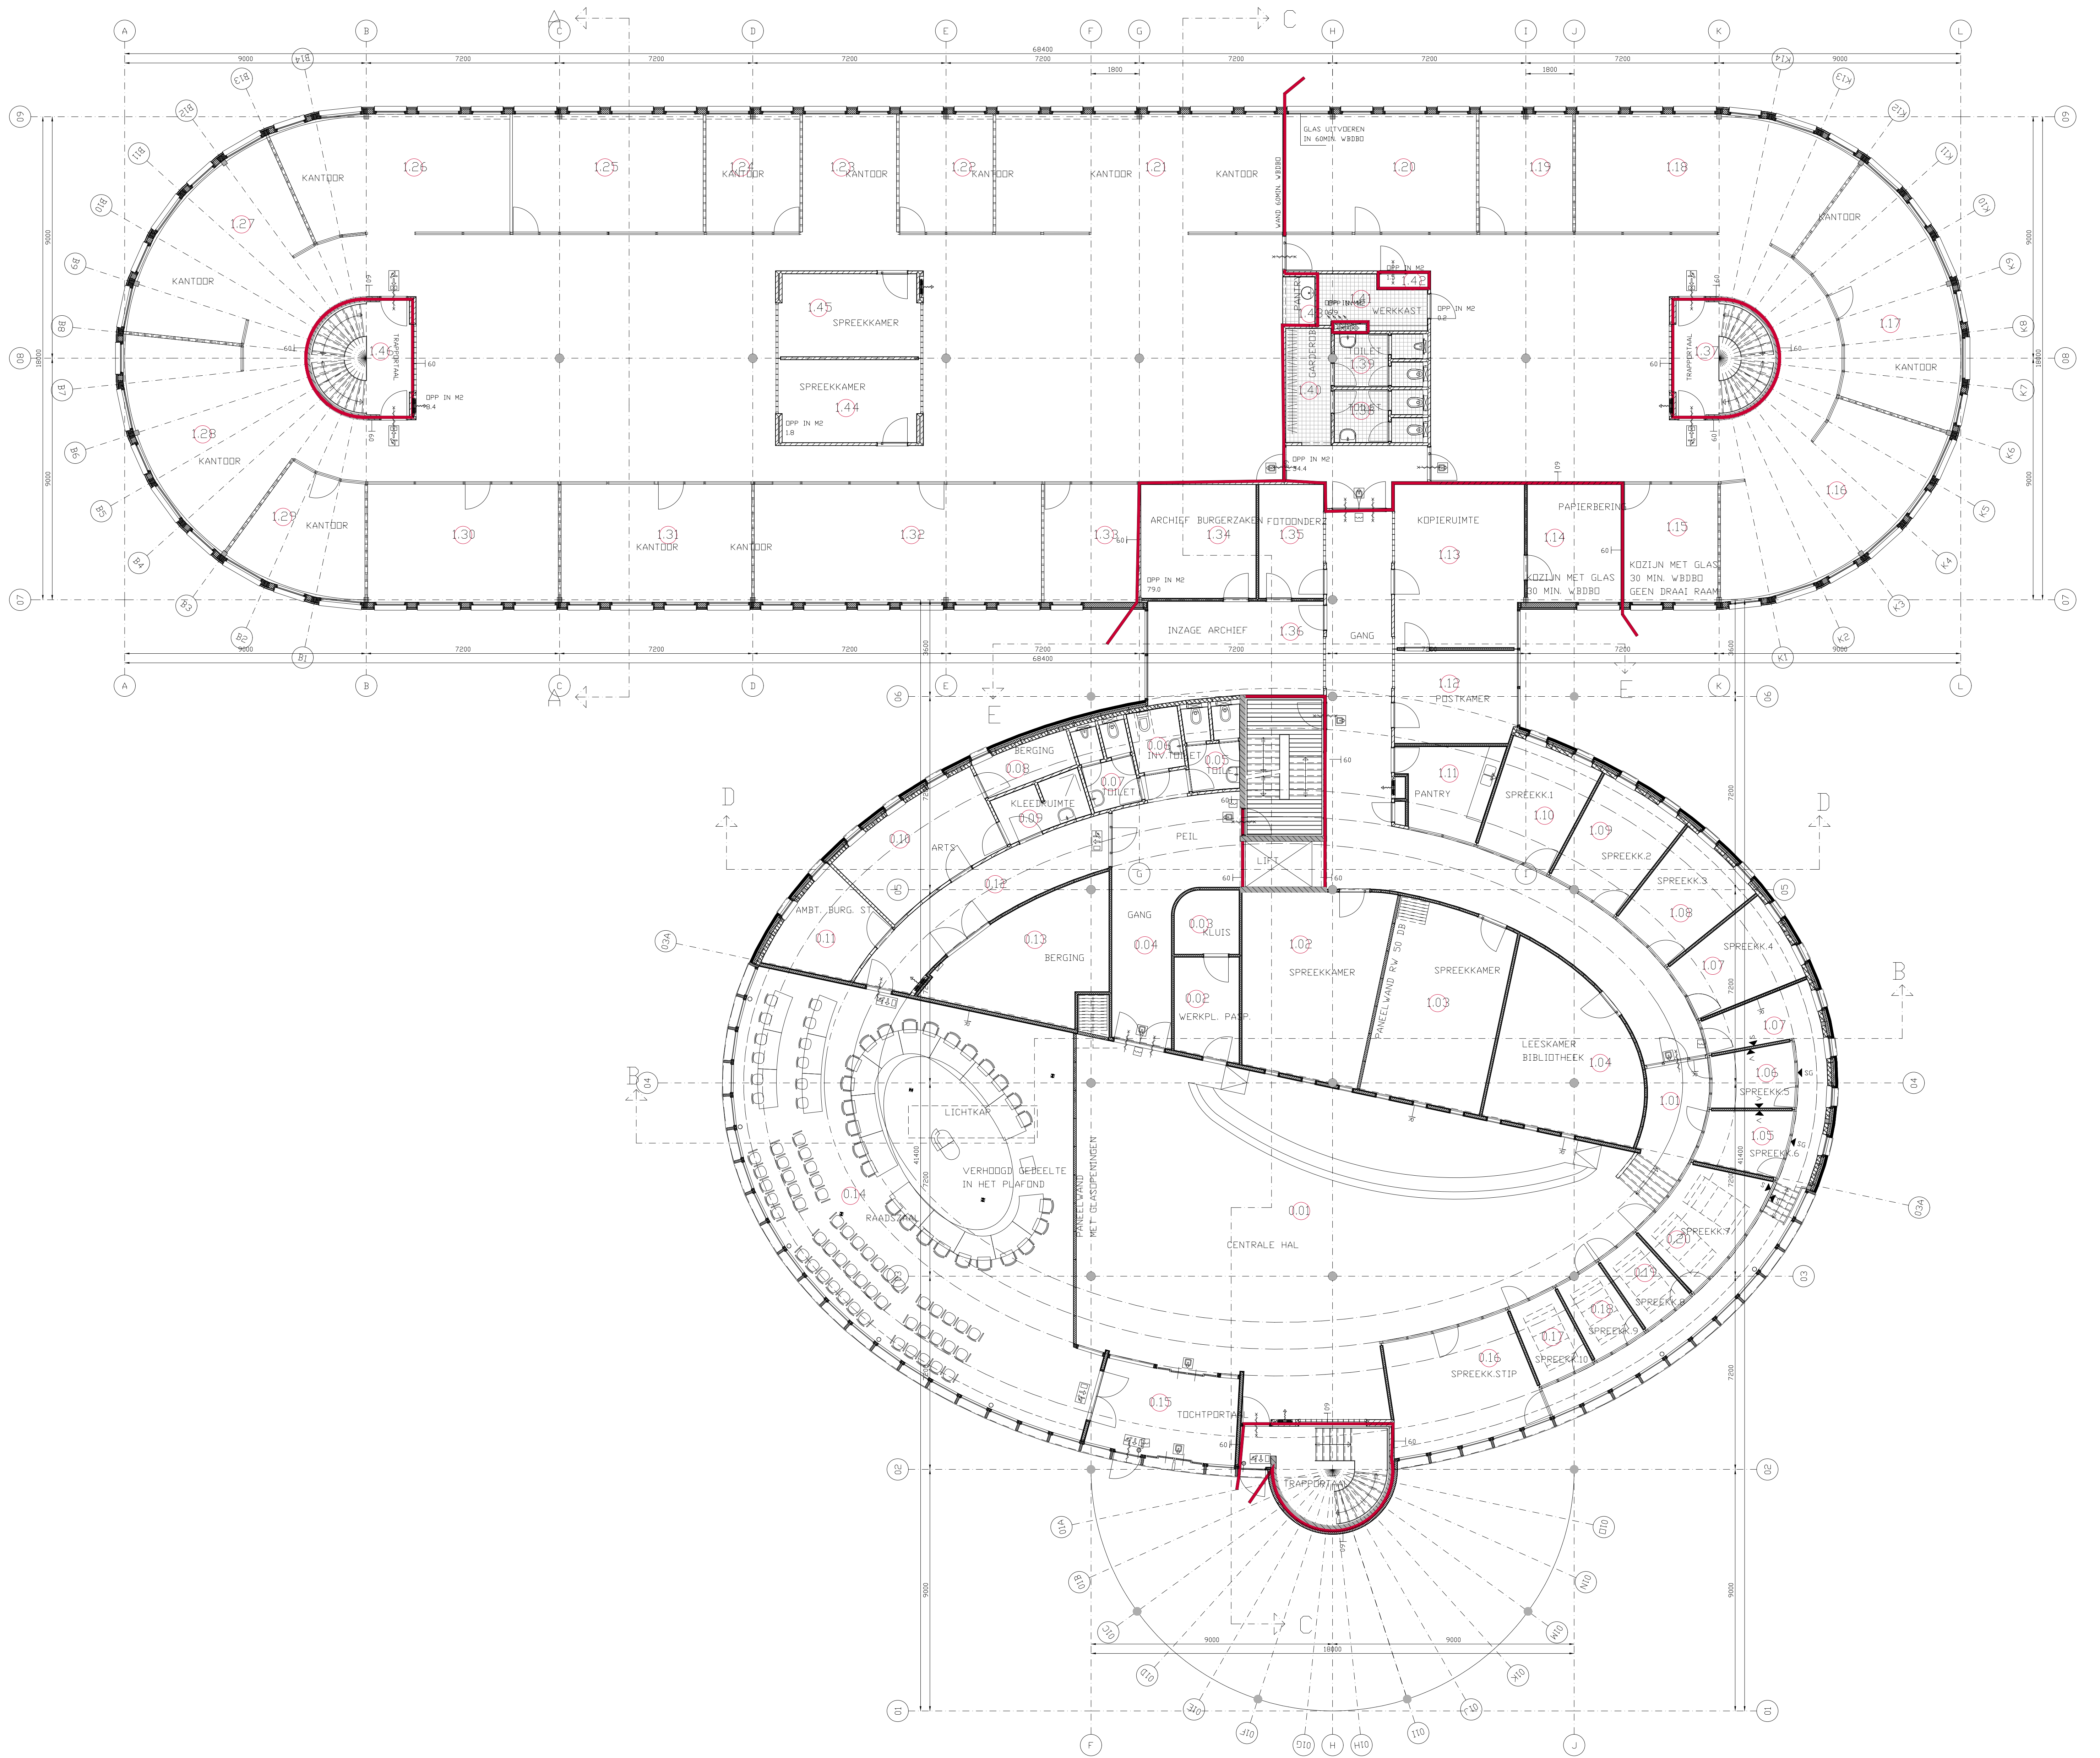

Gemeente Ooststellingwerf



Ooststellingwerf

1 Oost 11, 8430 AA, Oosterwalde, tel. 0516-566222


Omschrijving: Gemeentehuis Ooststellingwerf Herinrichting


Archiefnummer: 401

Ontwerp: begane grond Datum: 10-4-2013 Schaal: 1:100

Bladnummer: 802 R

Getekend: H.J. Blijma Gewijzigd: Formaat: C4

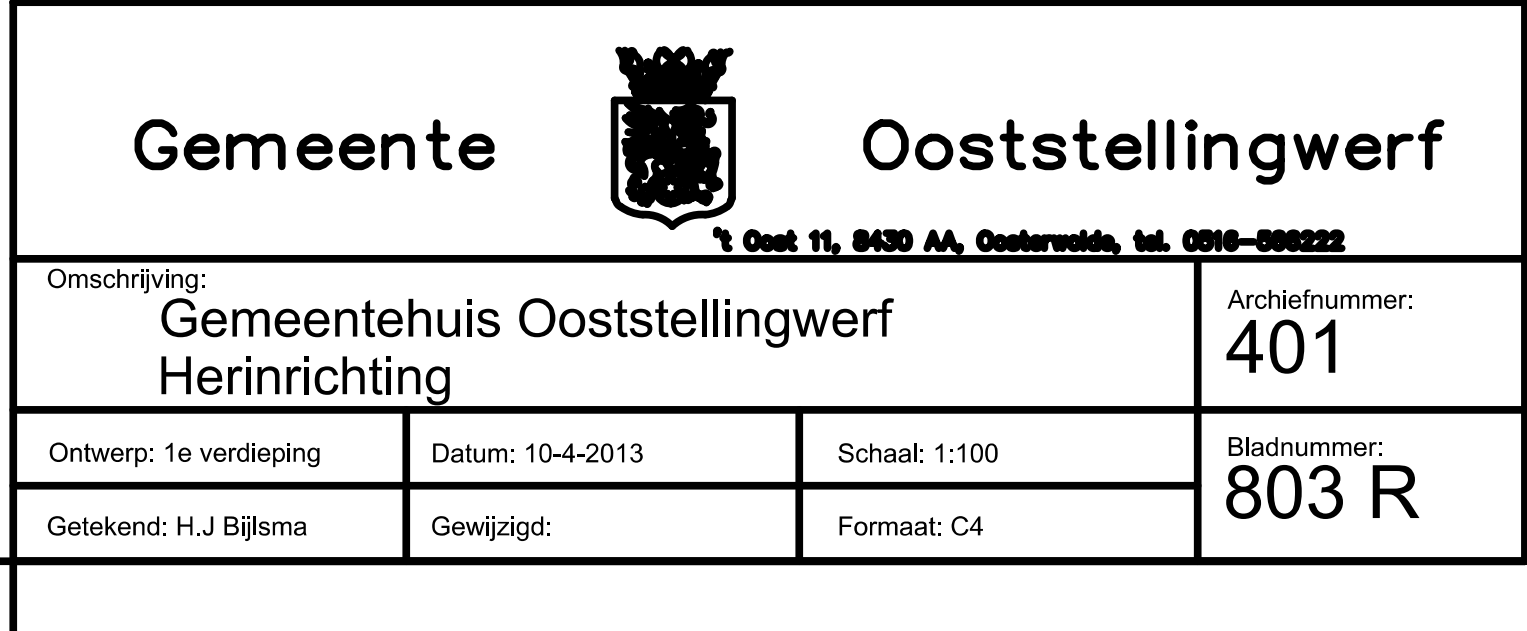

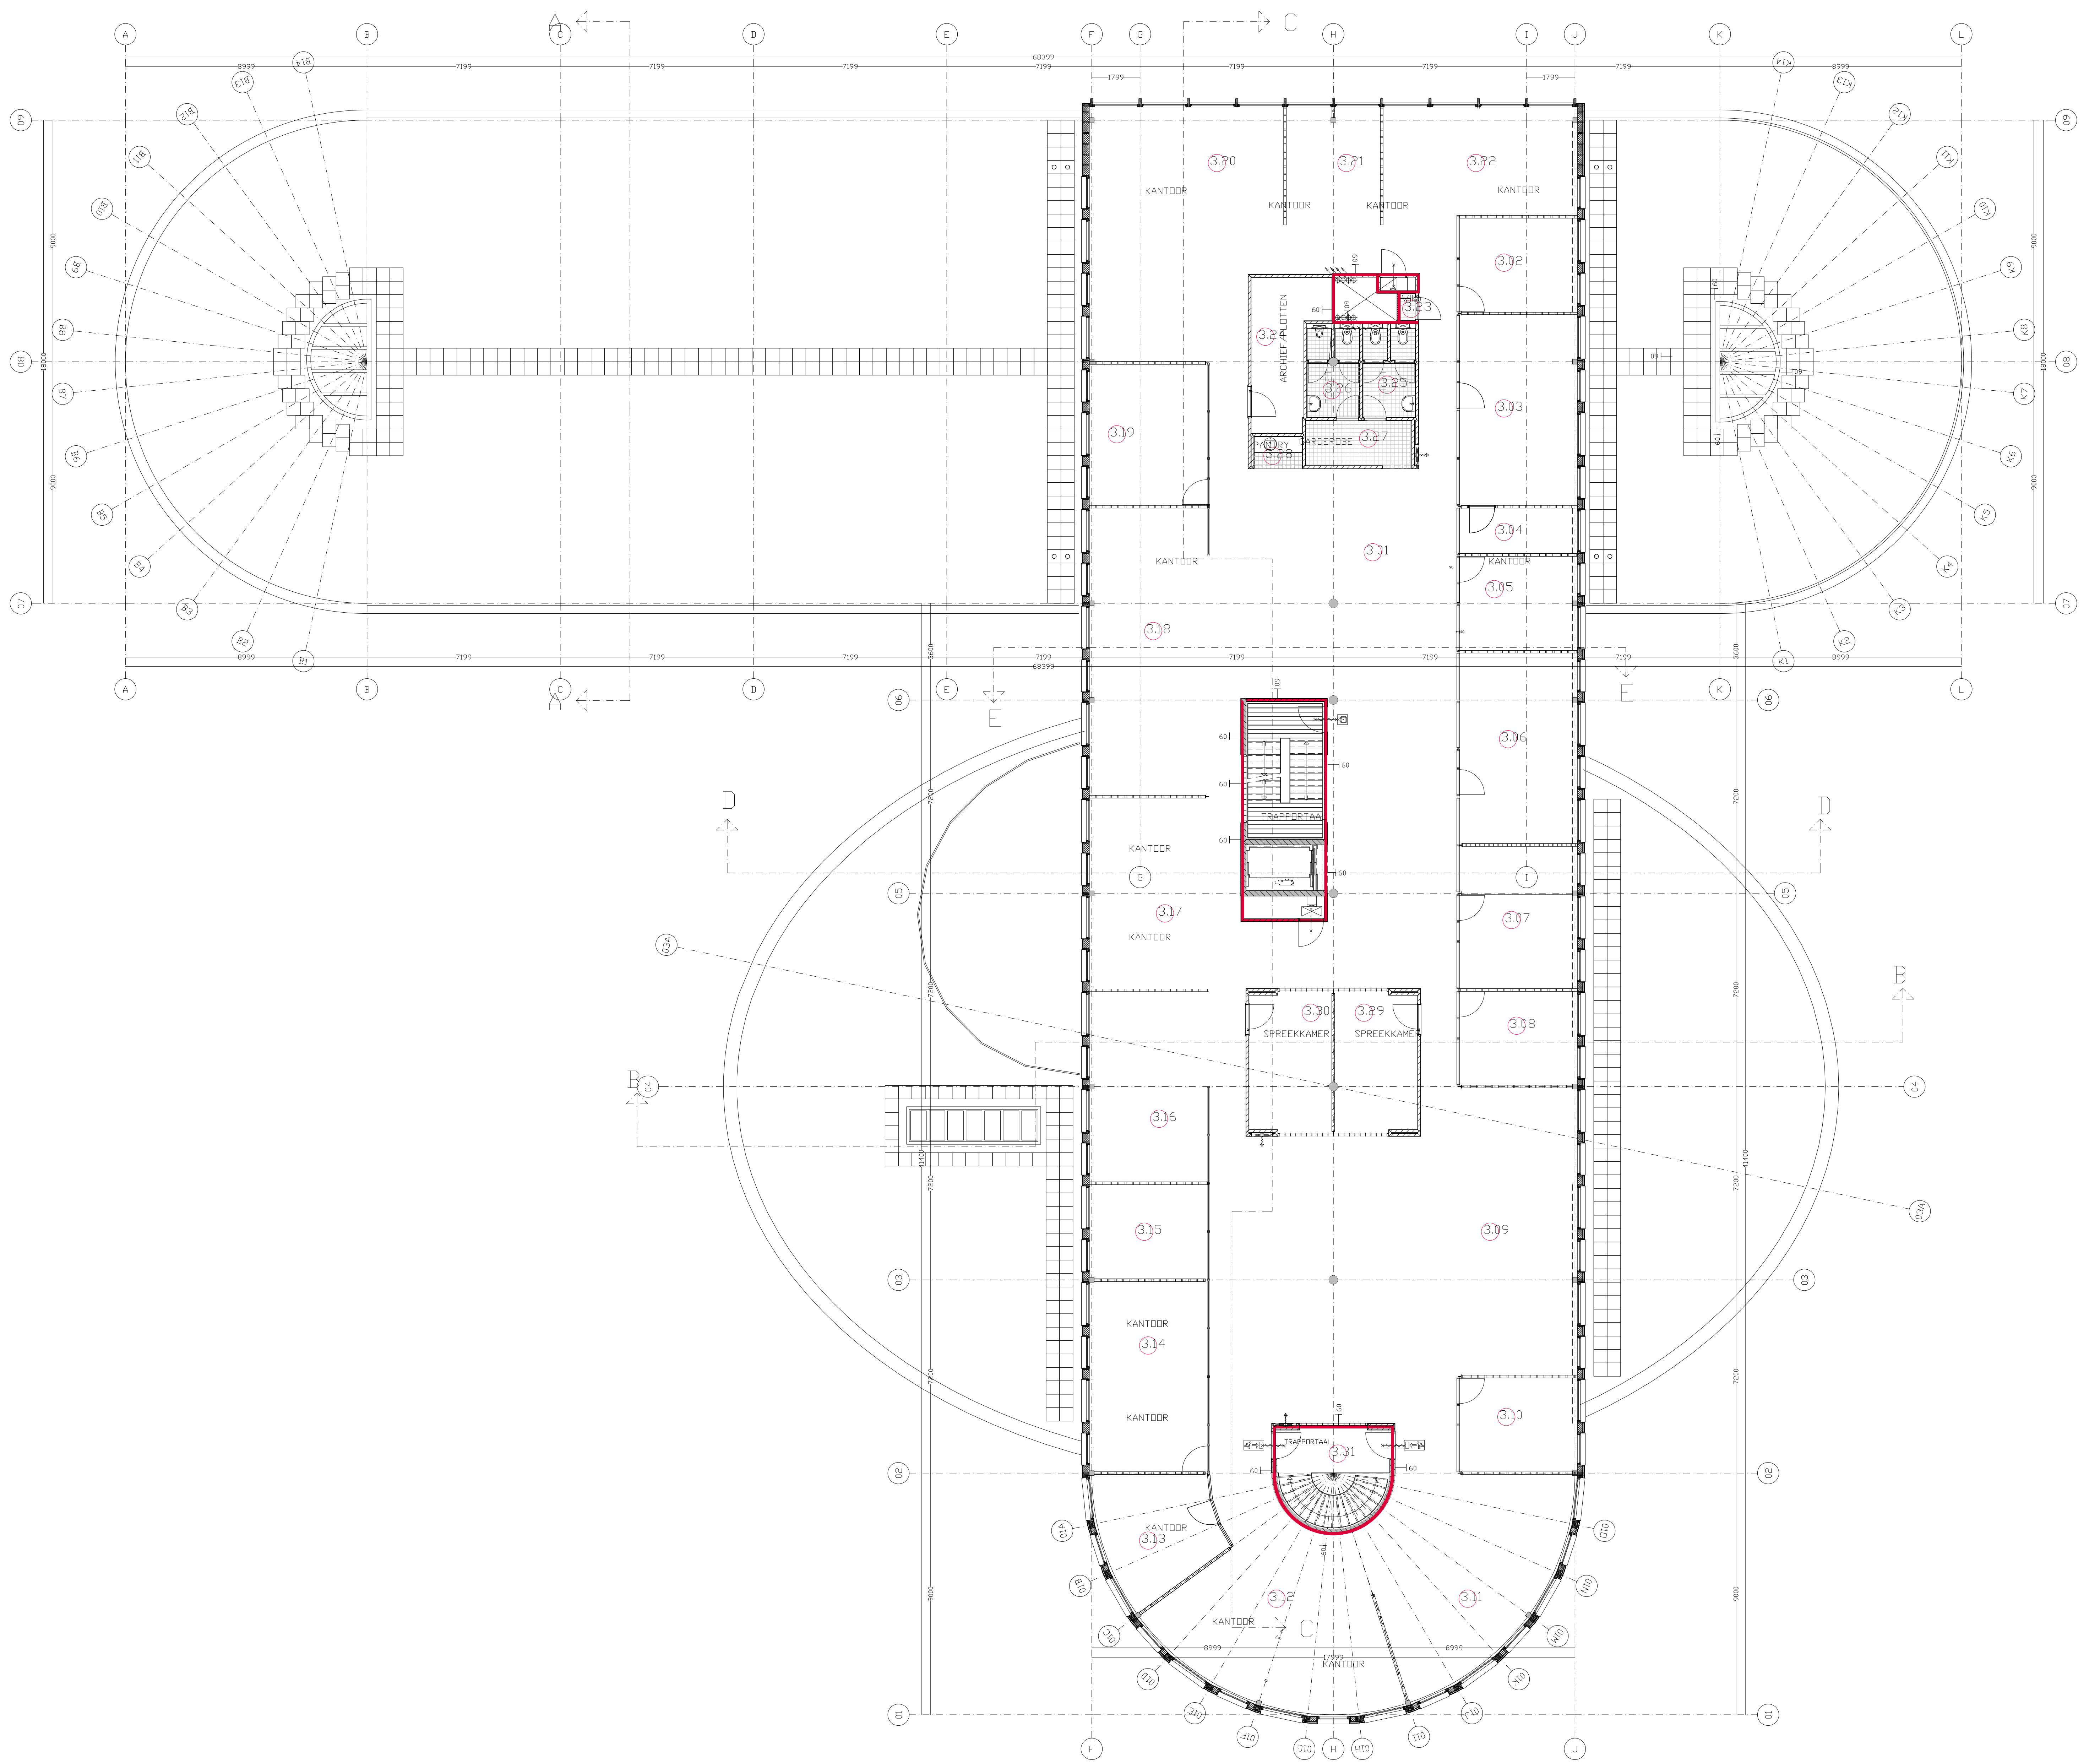

Gemeente Ooststellingwerf



1 Oost 11, 8430 AA, Ooststellingwerf, tel. 0516-566222

|                                                                         |                  |               |                              |
|-------------------------------------------------------------------------|------------------|---------------|------------------------------|
| Omschrijving:<br><b>Gemeentehuis Ooststellingwerf<br/>Herinrichting</b> |                  |               | Archiefnummer:<br><b>401</b> |
| Ontwerp: 2e verdieping                                                  | Datum: 10-4-2013 | Schaal: 1:100 | Bladnummer:<br><b>804 R</b>  |
| Getekend: H.J. Blijma                                                   | Gewijzigd:       | Formaat: C4   |                              |





OTIS



OTIS GEN2

1025 kg REM 3 PERS

CE 0400 61NF2871 2003

OTIS VOOR CONTINUE STORINGSSERVICE  
**0800-0224752**  
OTISLINE - dag en nacht paraat!