

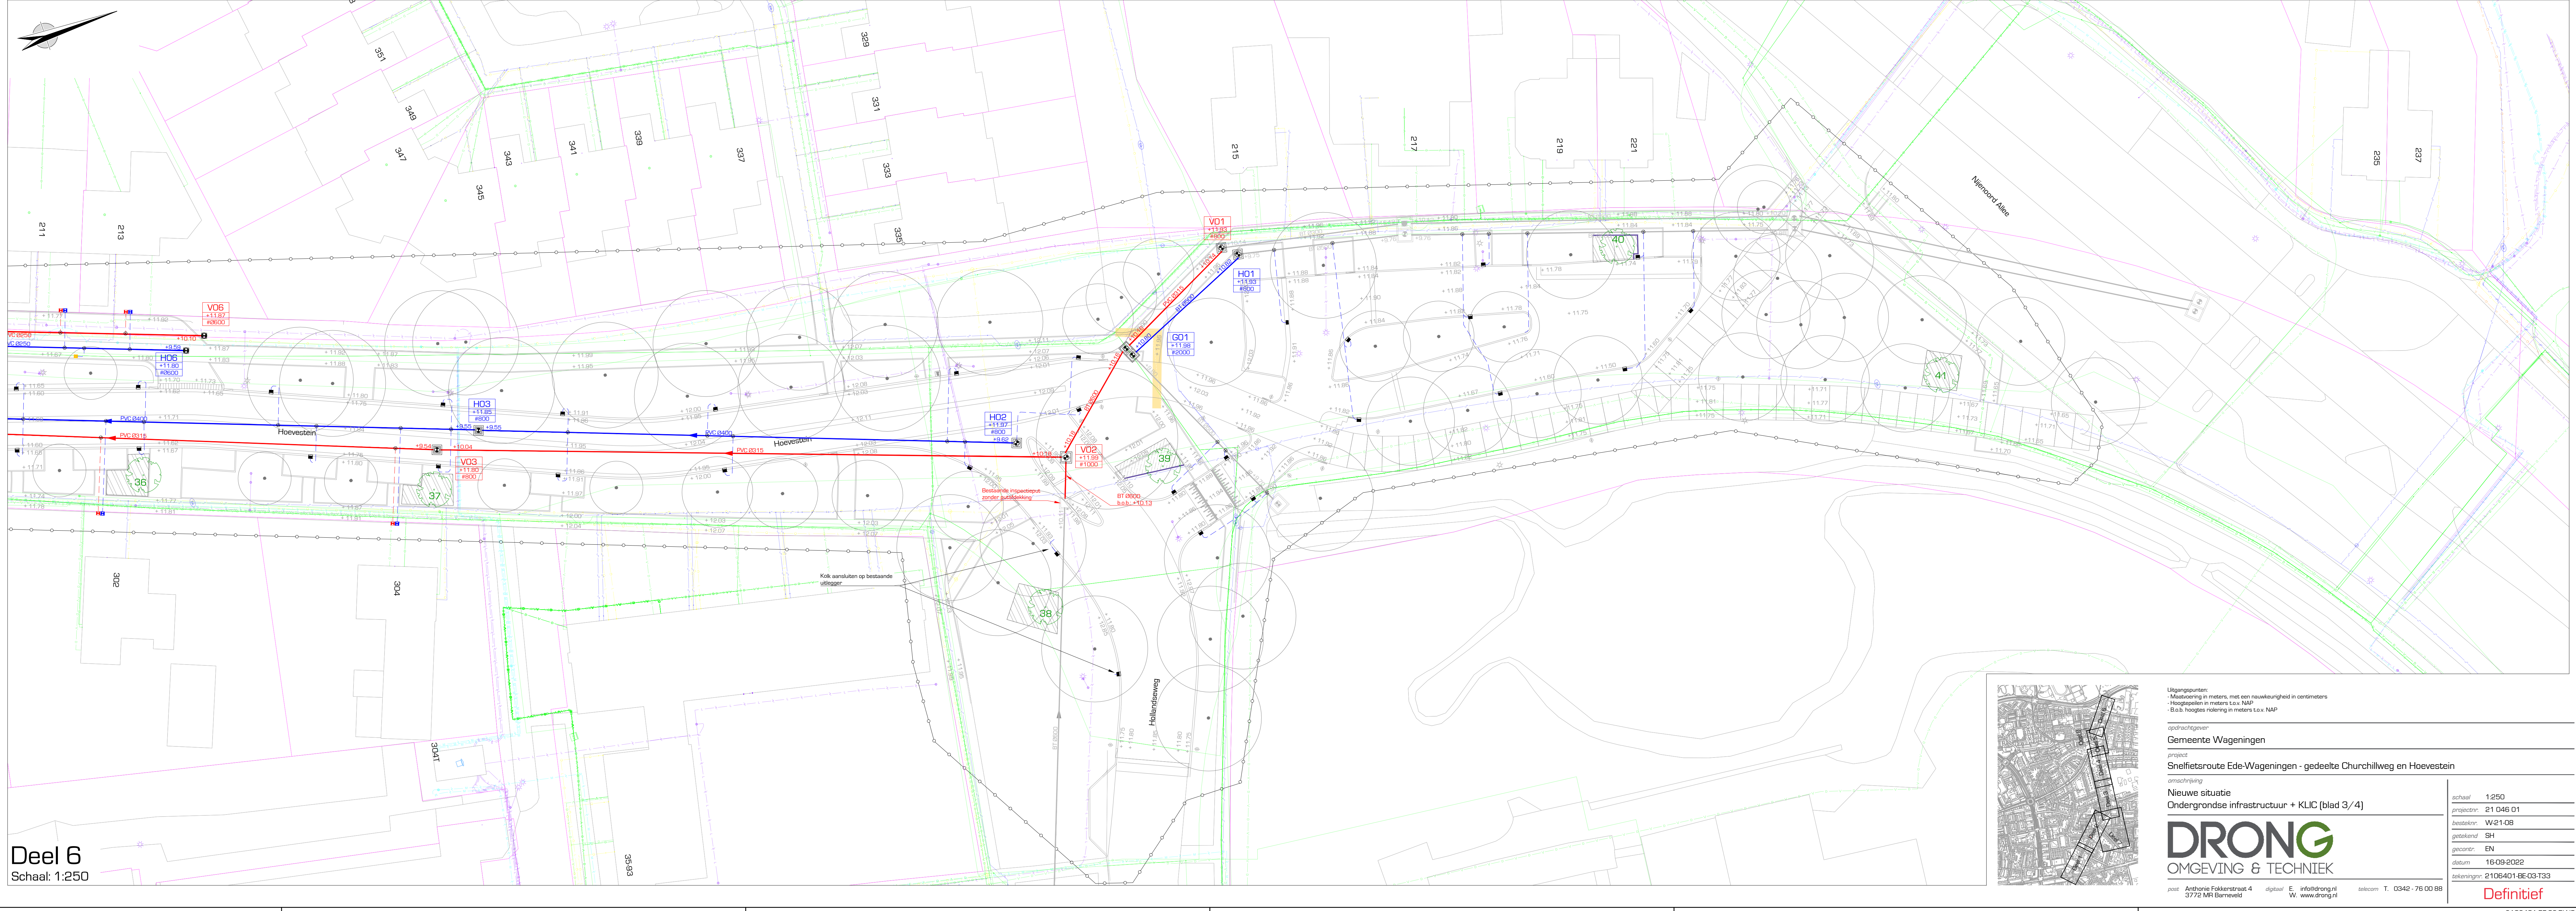
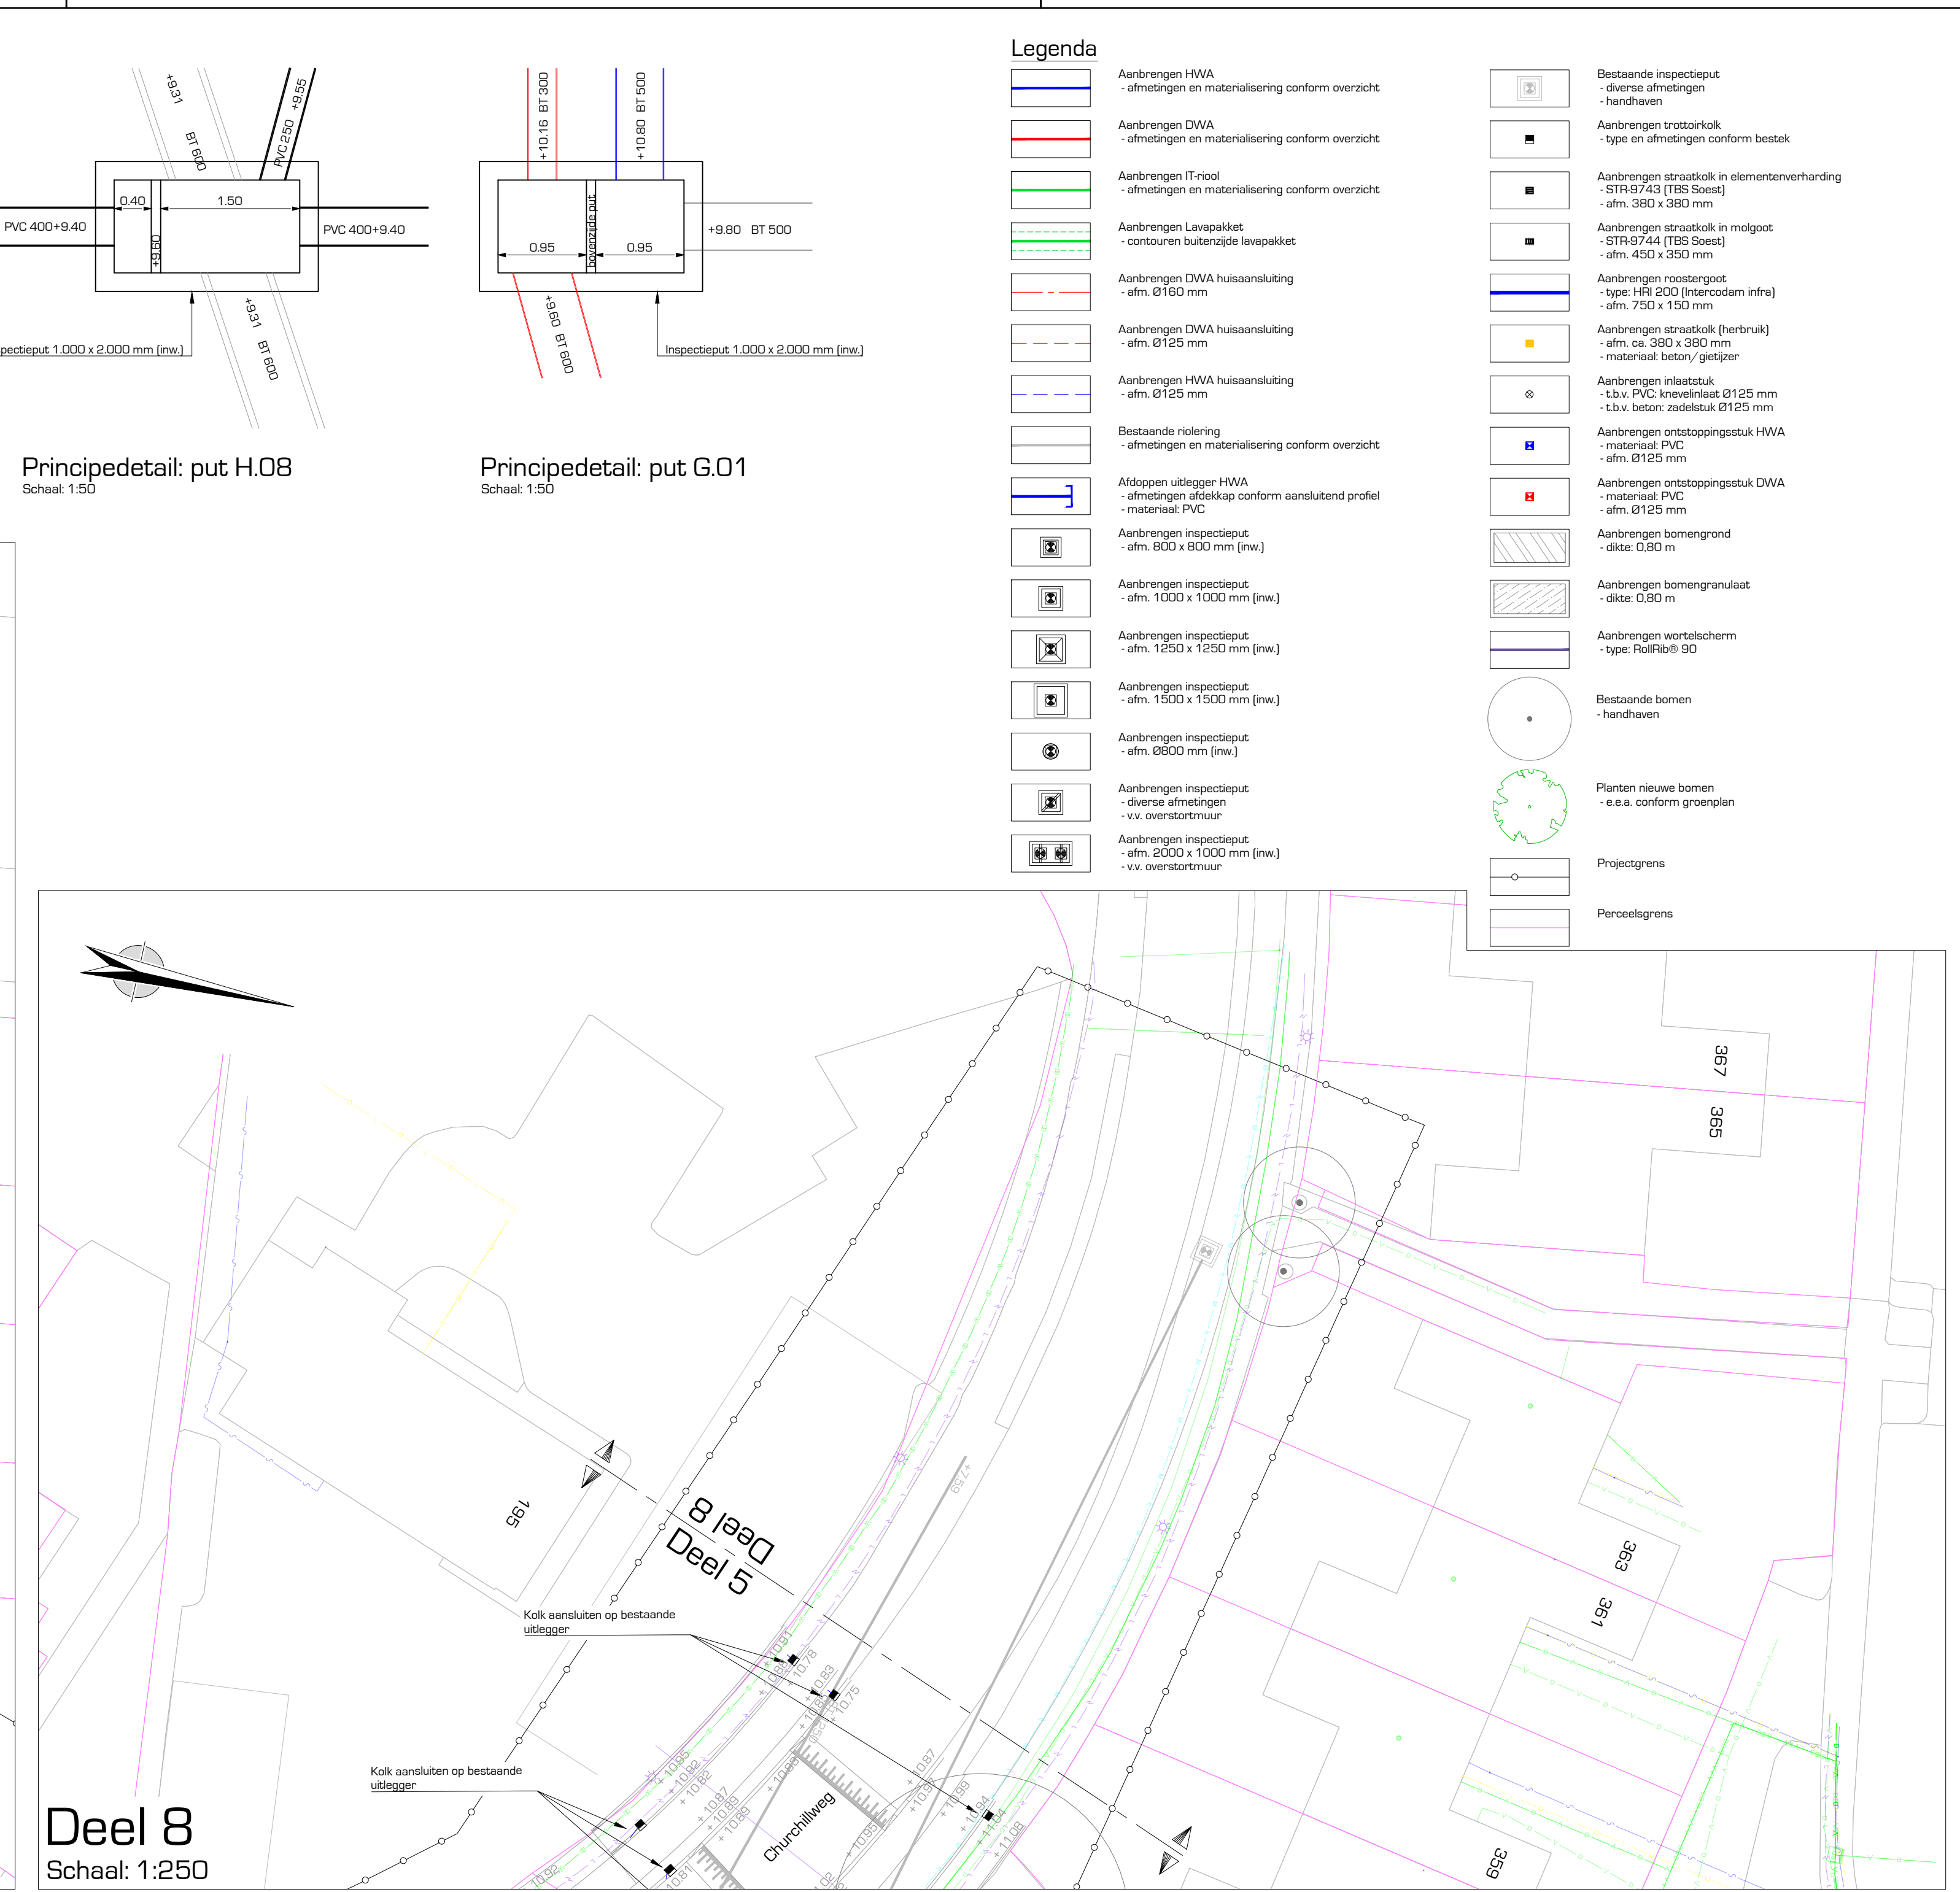


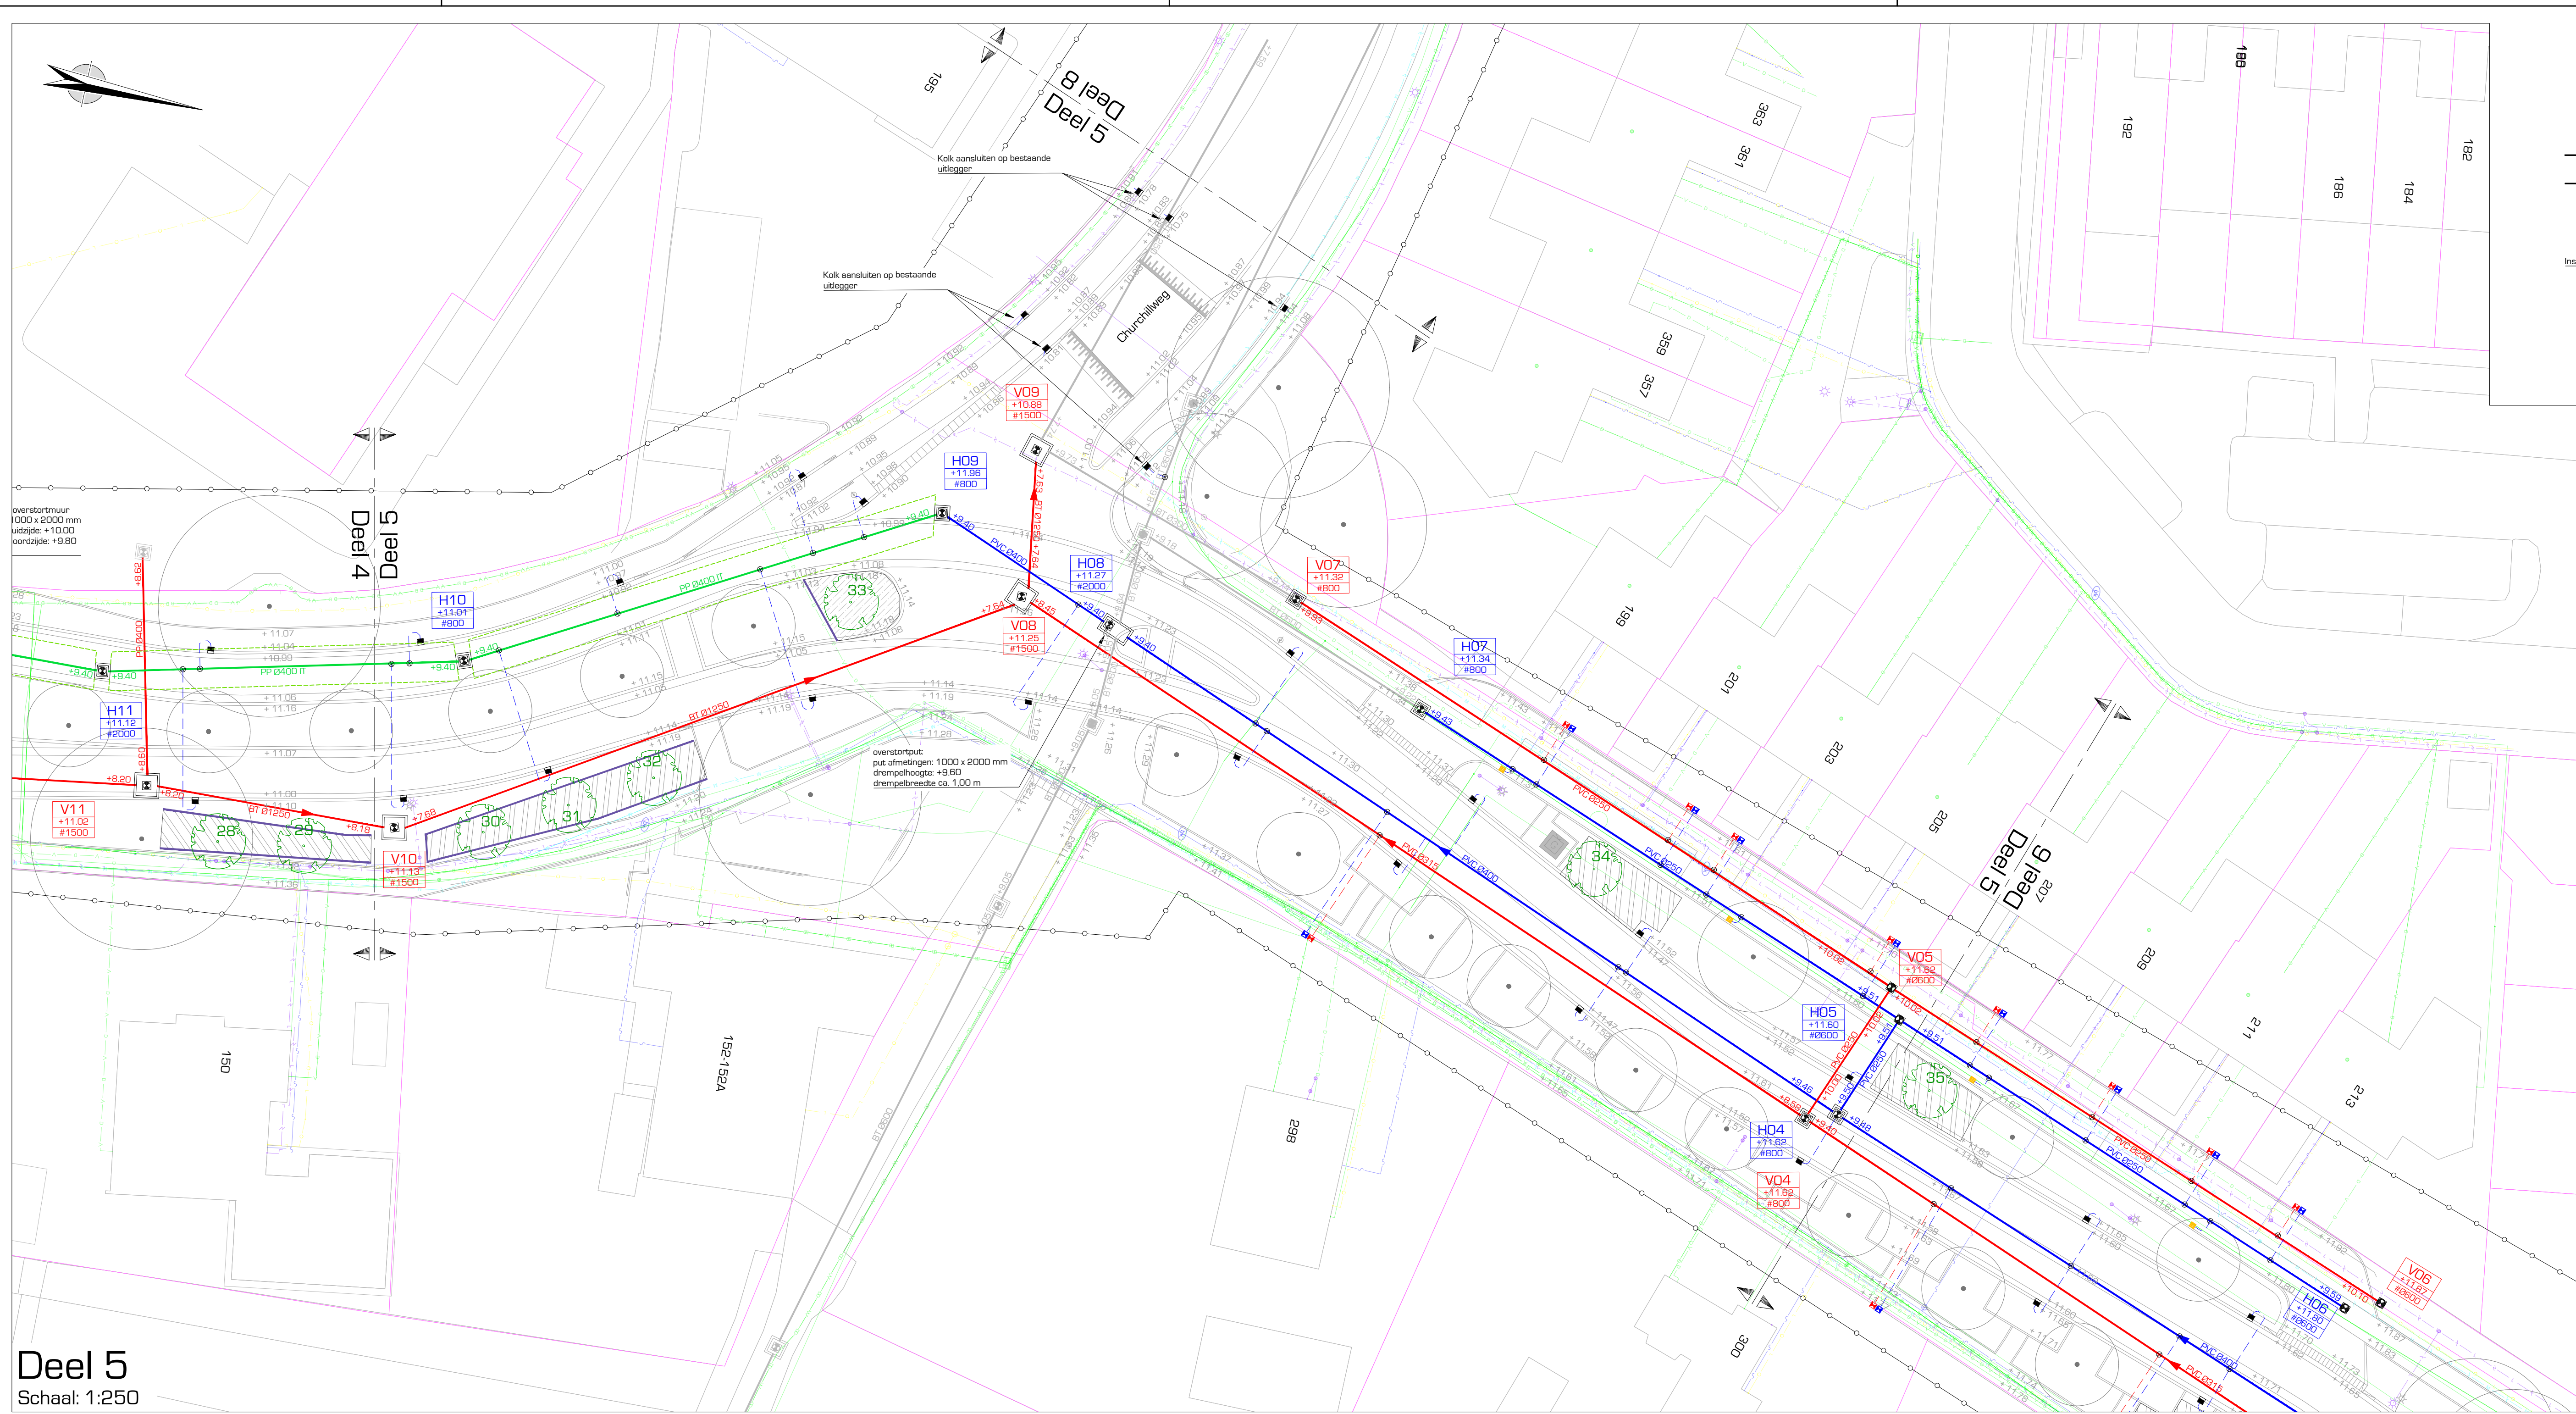

- Legenda**
- Aanbrengen HWA
- afmetingen en materialisering conform overzicht
 - Aanbrengen DWA
- afmetingen en materialisering conform overzicht
 - Aanbrengen T-rand
- afmetingen en materialisering conform overzicht
 - Aanbrengen Looisloot
- contour en buitenrijke levoosloot
 - Aanbrengen DWA huissluiting
- alm. Ø160 mm
 - Aanbrengen DWA huissluiting
- alm. Ø125 mm
 - Aanbrengen HWA huissluiting
- alm. Ø125 mm
 - Bestaande riolering
- afmetingen en materialisering conform overzicht
 - Aflopen uitloper HWA
- afmetingen afloop conform aansluitend profiel
- materiaal PVC
 - Aanbrengen inspectieput
- alm. 1000 x 1000 mm (rw)
 - Aanbrengen inspectieput
- alm. 1250 x 1250 mm (rw)
 - Aanbrengen inspectieput
- alm. 1500 x 1500 mm (rw)
 - Aanbrengen inspectieput
- diverse afmetingen
- v.w. overstemmer
 - Aanbrengen inspectieput
- alm. 2000 x 1000 mm (rw)
- v.w. overstemmer
 - Bestaande inspectieput
- diverse afmetingen
- handhaven
 - Aanbrengen bodemrijtuig
- type RediRail-90
 - Aanbrengen verlichting
- type RediRail-90
 - Bestaande bomen
- handhaven
 - Planten nieuwe bomen
- e.o.s. conform groepsplan
 - Projectgrens
 - Perceelsgrens

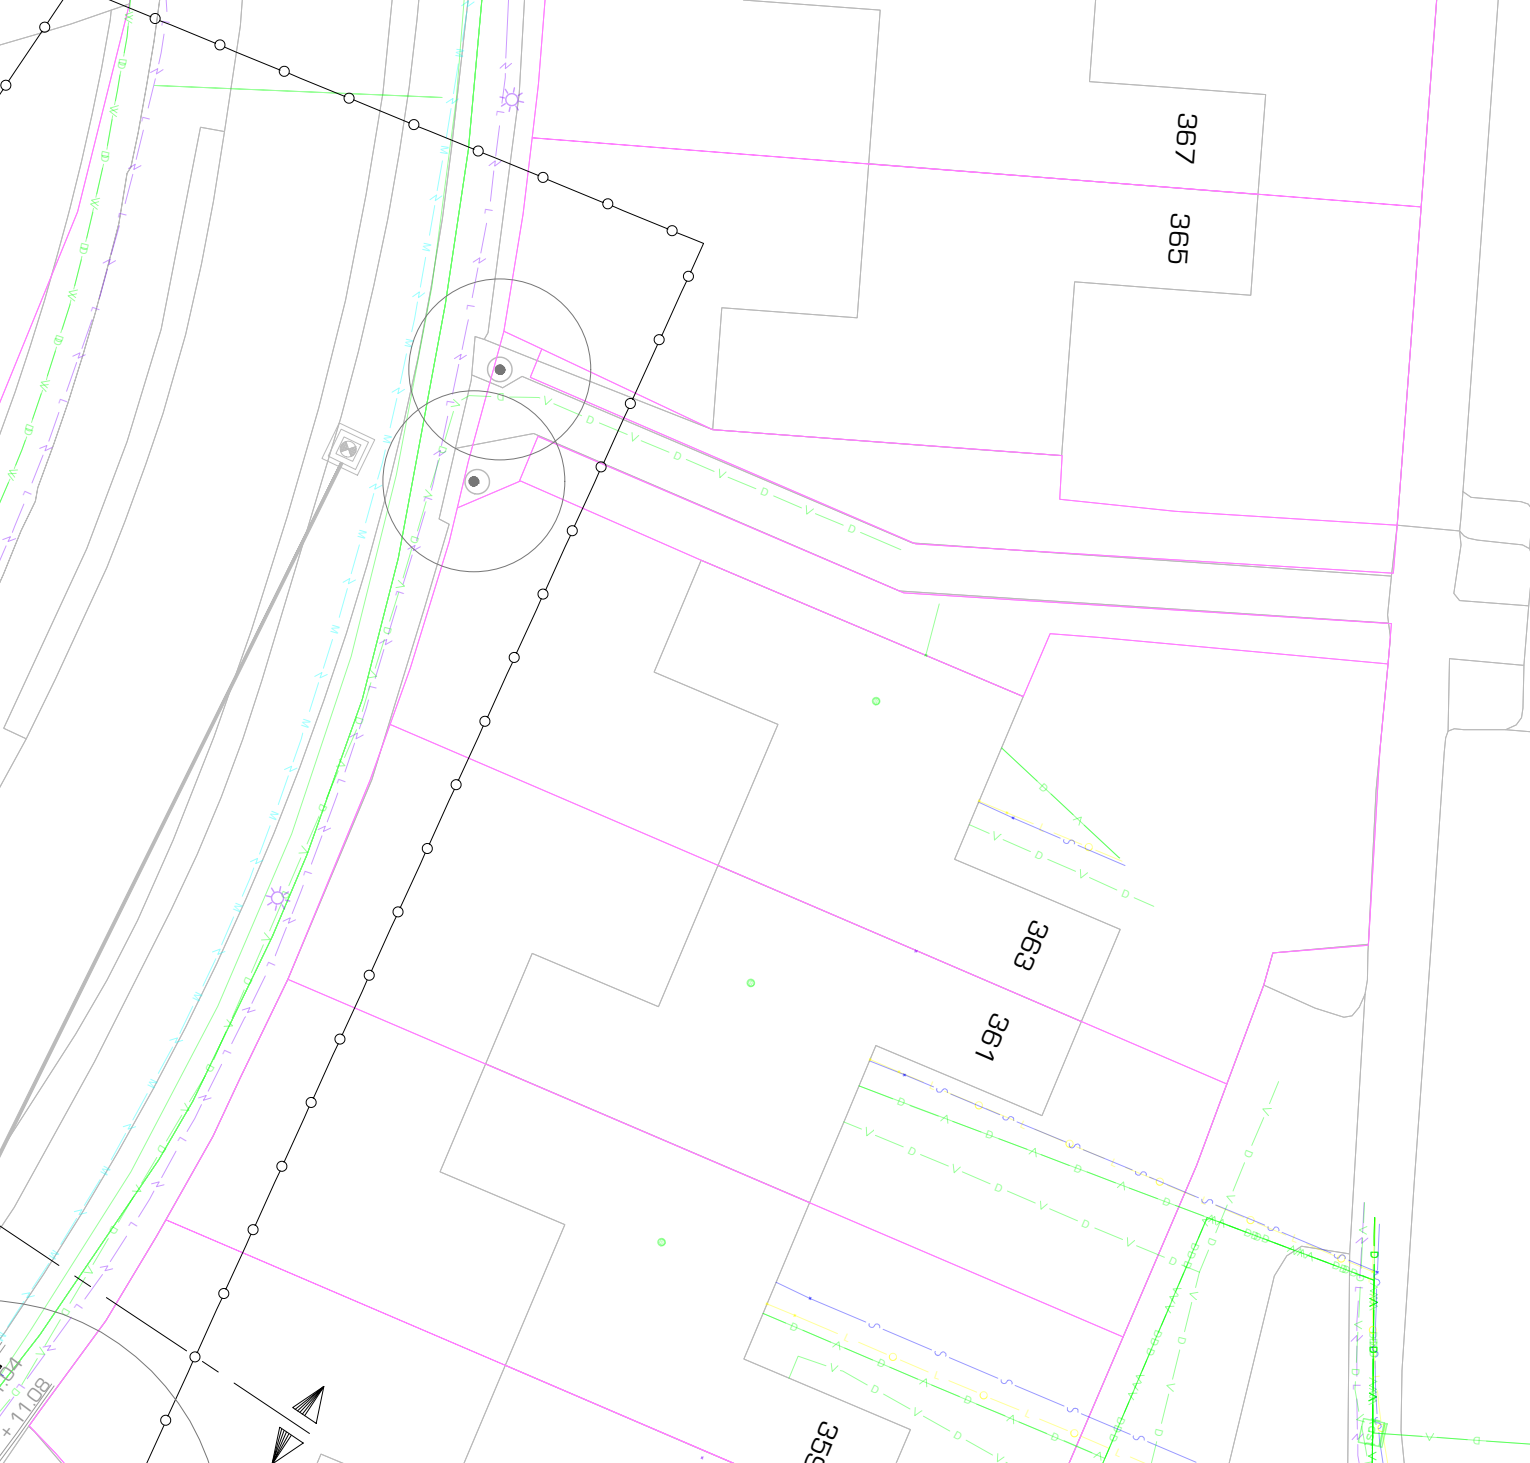

Uitgangspunten:
- Meetgeving in meters, met een nauwkeurigheid in centimeters
- Uitgangspunten in meters Lxv NAP
- B.a.b. hogesnelheidsruitering in meters Lxv NAP

opdrachtgever:
Gemeente Wageningen

project:
Snelheidsroute Ede-Wageningen - gedeelte Churchillweg en Hoeverstein

Nieuwe situatie:
Ondergrondse infrastructuur + KUC (blad 3/4)

aanpak:
1:250

projectnr.: 21 046 01

bestelnr.: W21 08

getekend: SH

gecorrigeerd: EN

datum: 16-09-2022

tekeningen: 2106401-BE-03-133

post: Antenne Tolkensstraat 4
3772 MR Berneind

digital: G. info@drong.nl
W. www.drong.nl

telefoon: T. 0342 - 76 00 88

DRONG
OMGEVING & TECHNIEK

Bestand: 2106401-BE-03-DWG

Definitief